




Schéma d'implantation du projet sur la parcelle.

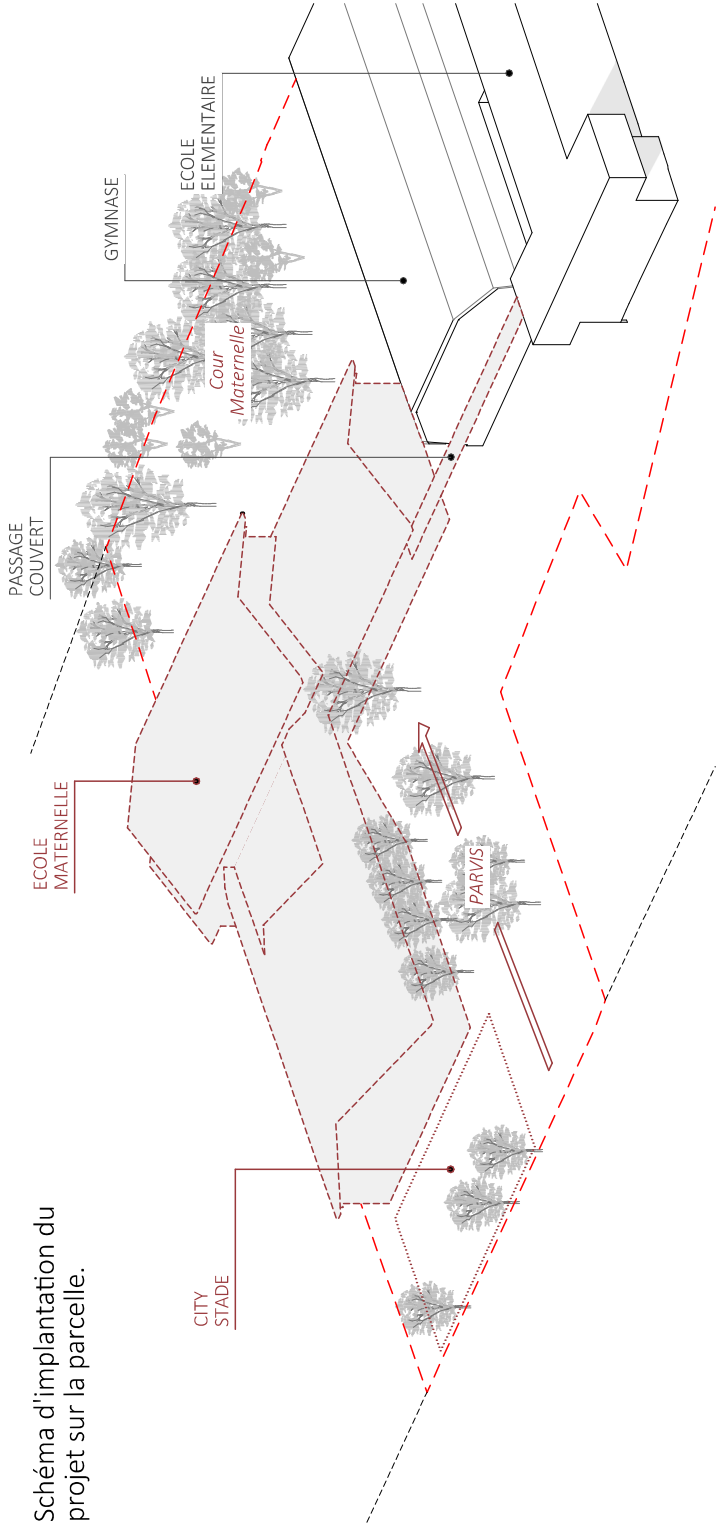


Chaque entité est implantée stratégiquement, répondant aux attentes fonctionnelles du programme

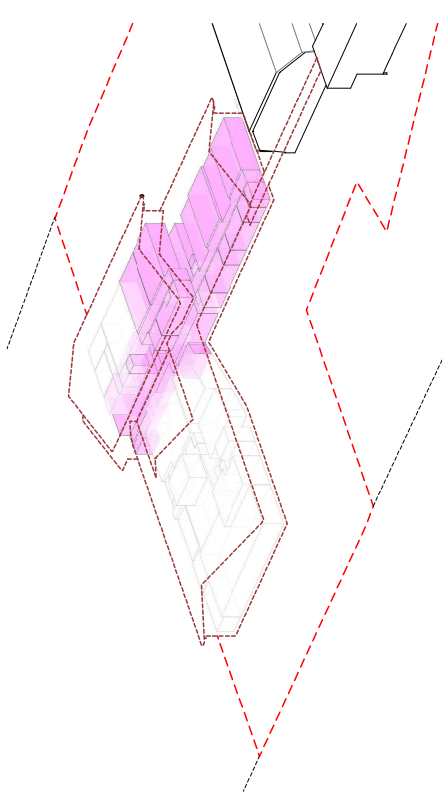

Ecole Maternelle Partie Enseignement

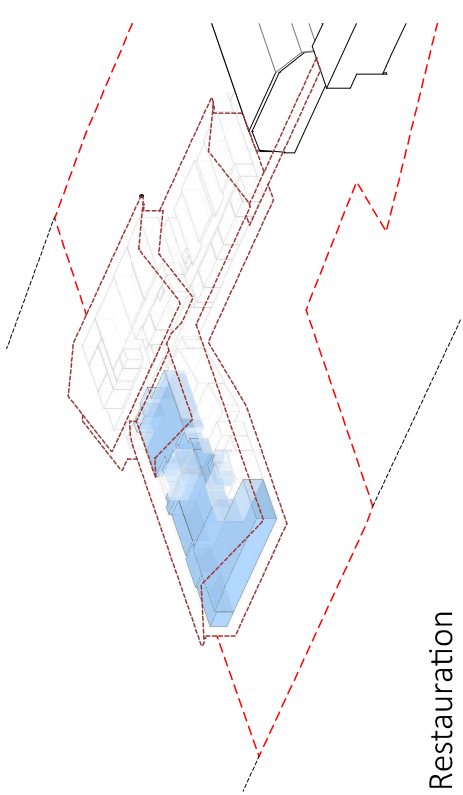


Restauration

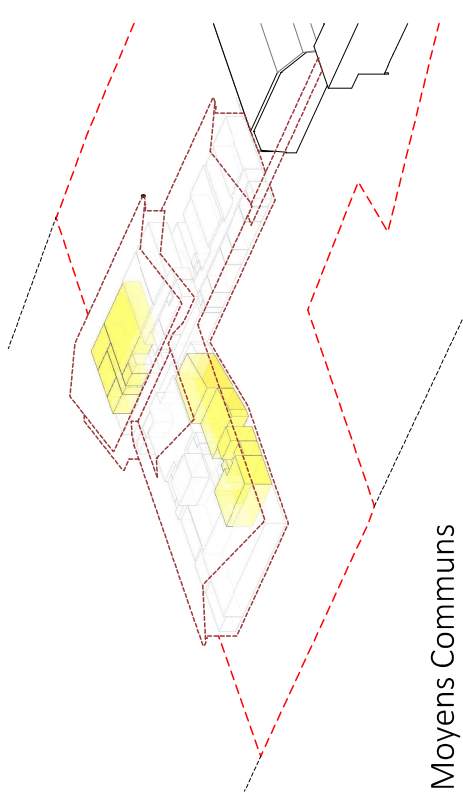

Moyens Communs

Orientation du projet permettant l'optimisation des apports lumineux

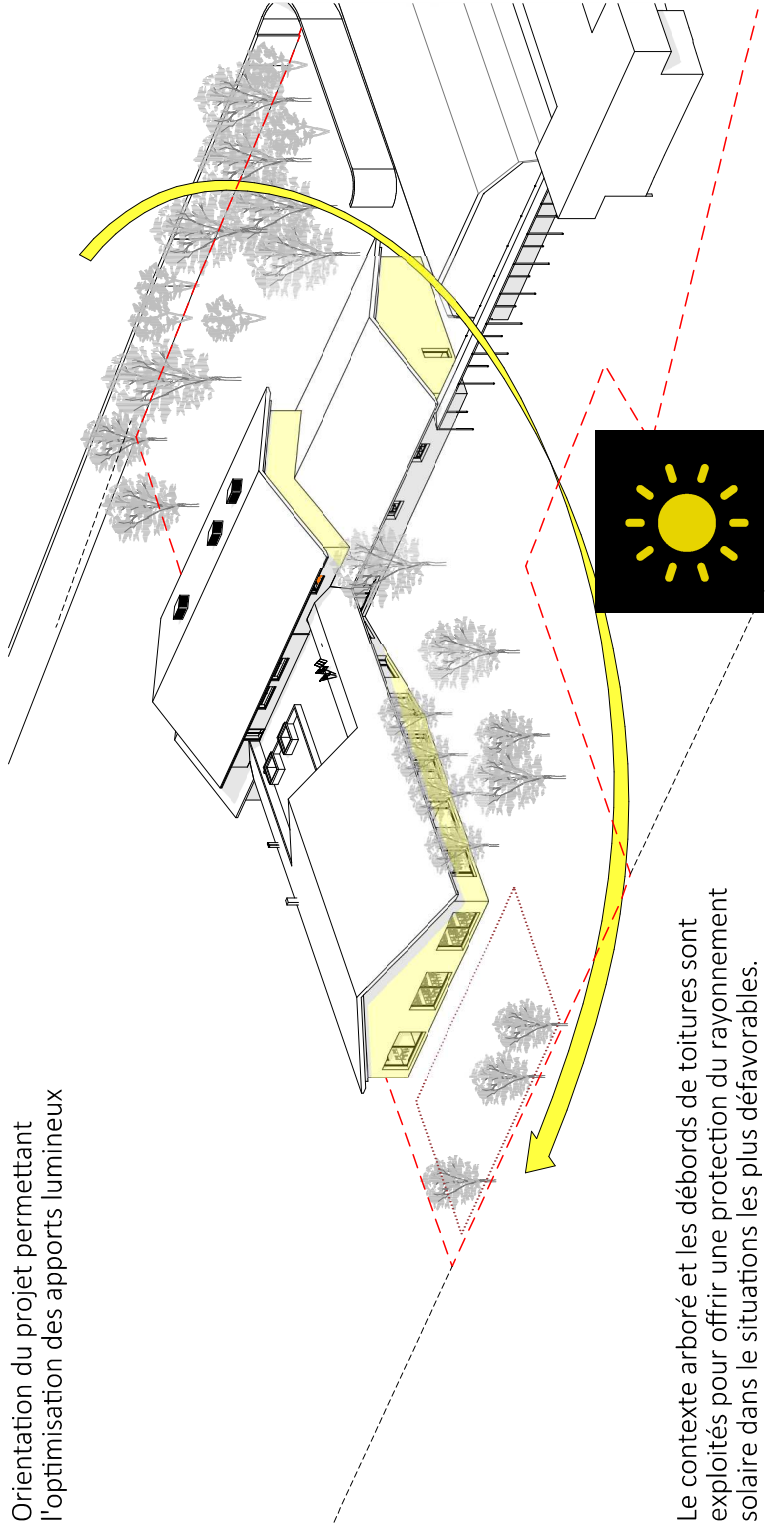

Le contexte arboré et les débords de toitures sont exploités pour offrir une protection du rayonnement solaire dans le situations les plus défavorables.