
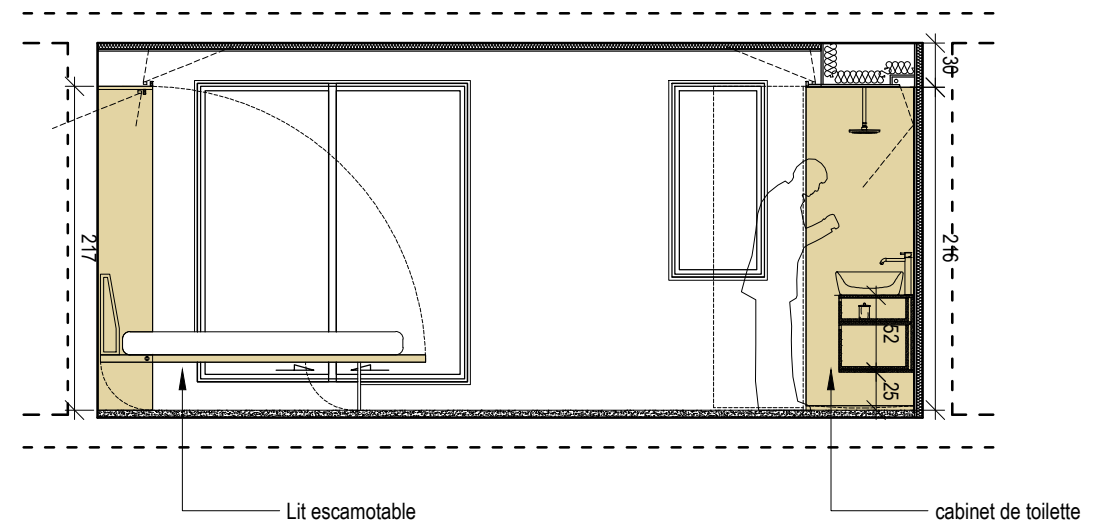
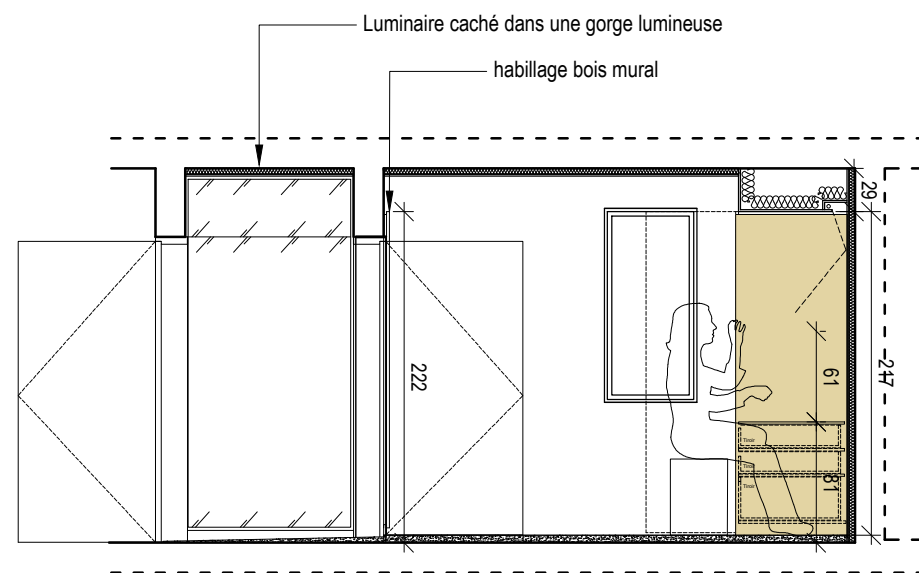
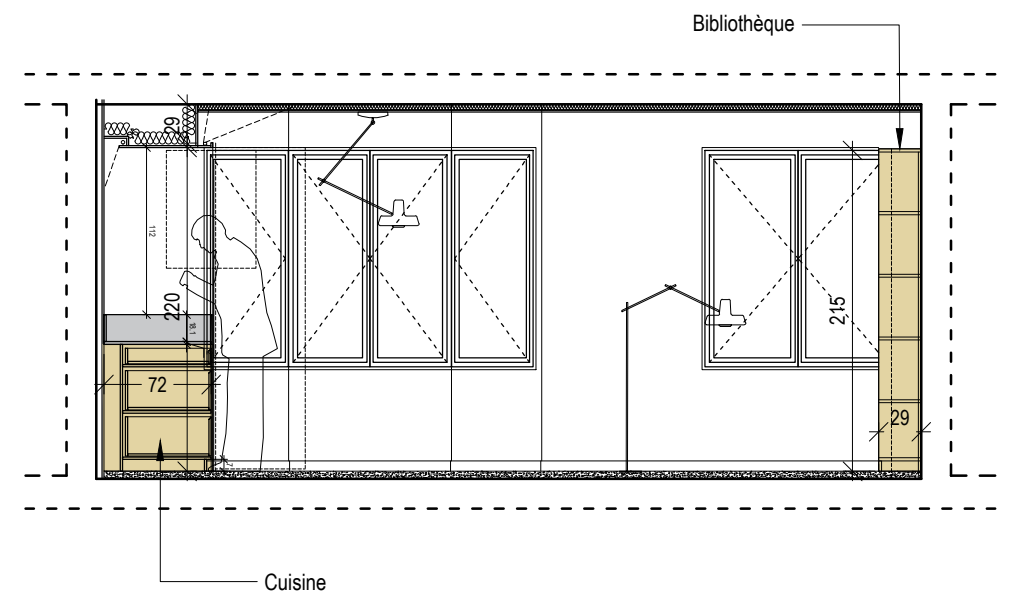


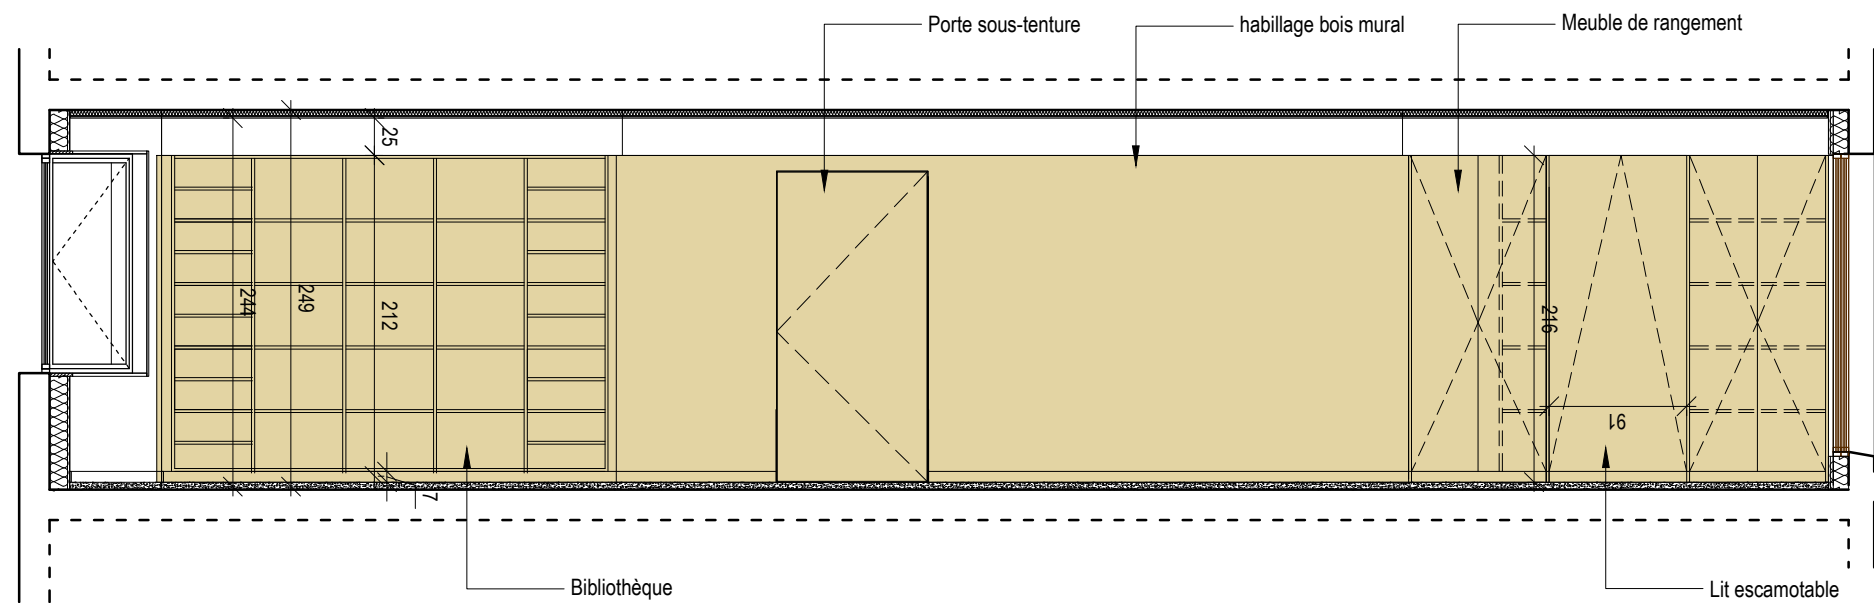

coupe AA' Etat Projeté échelle 1/50