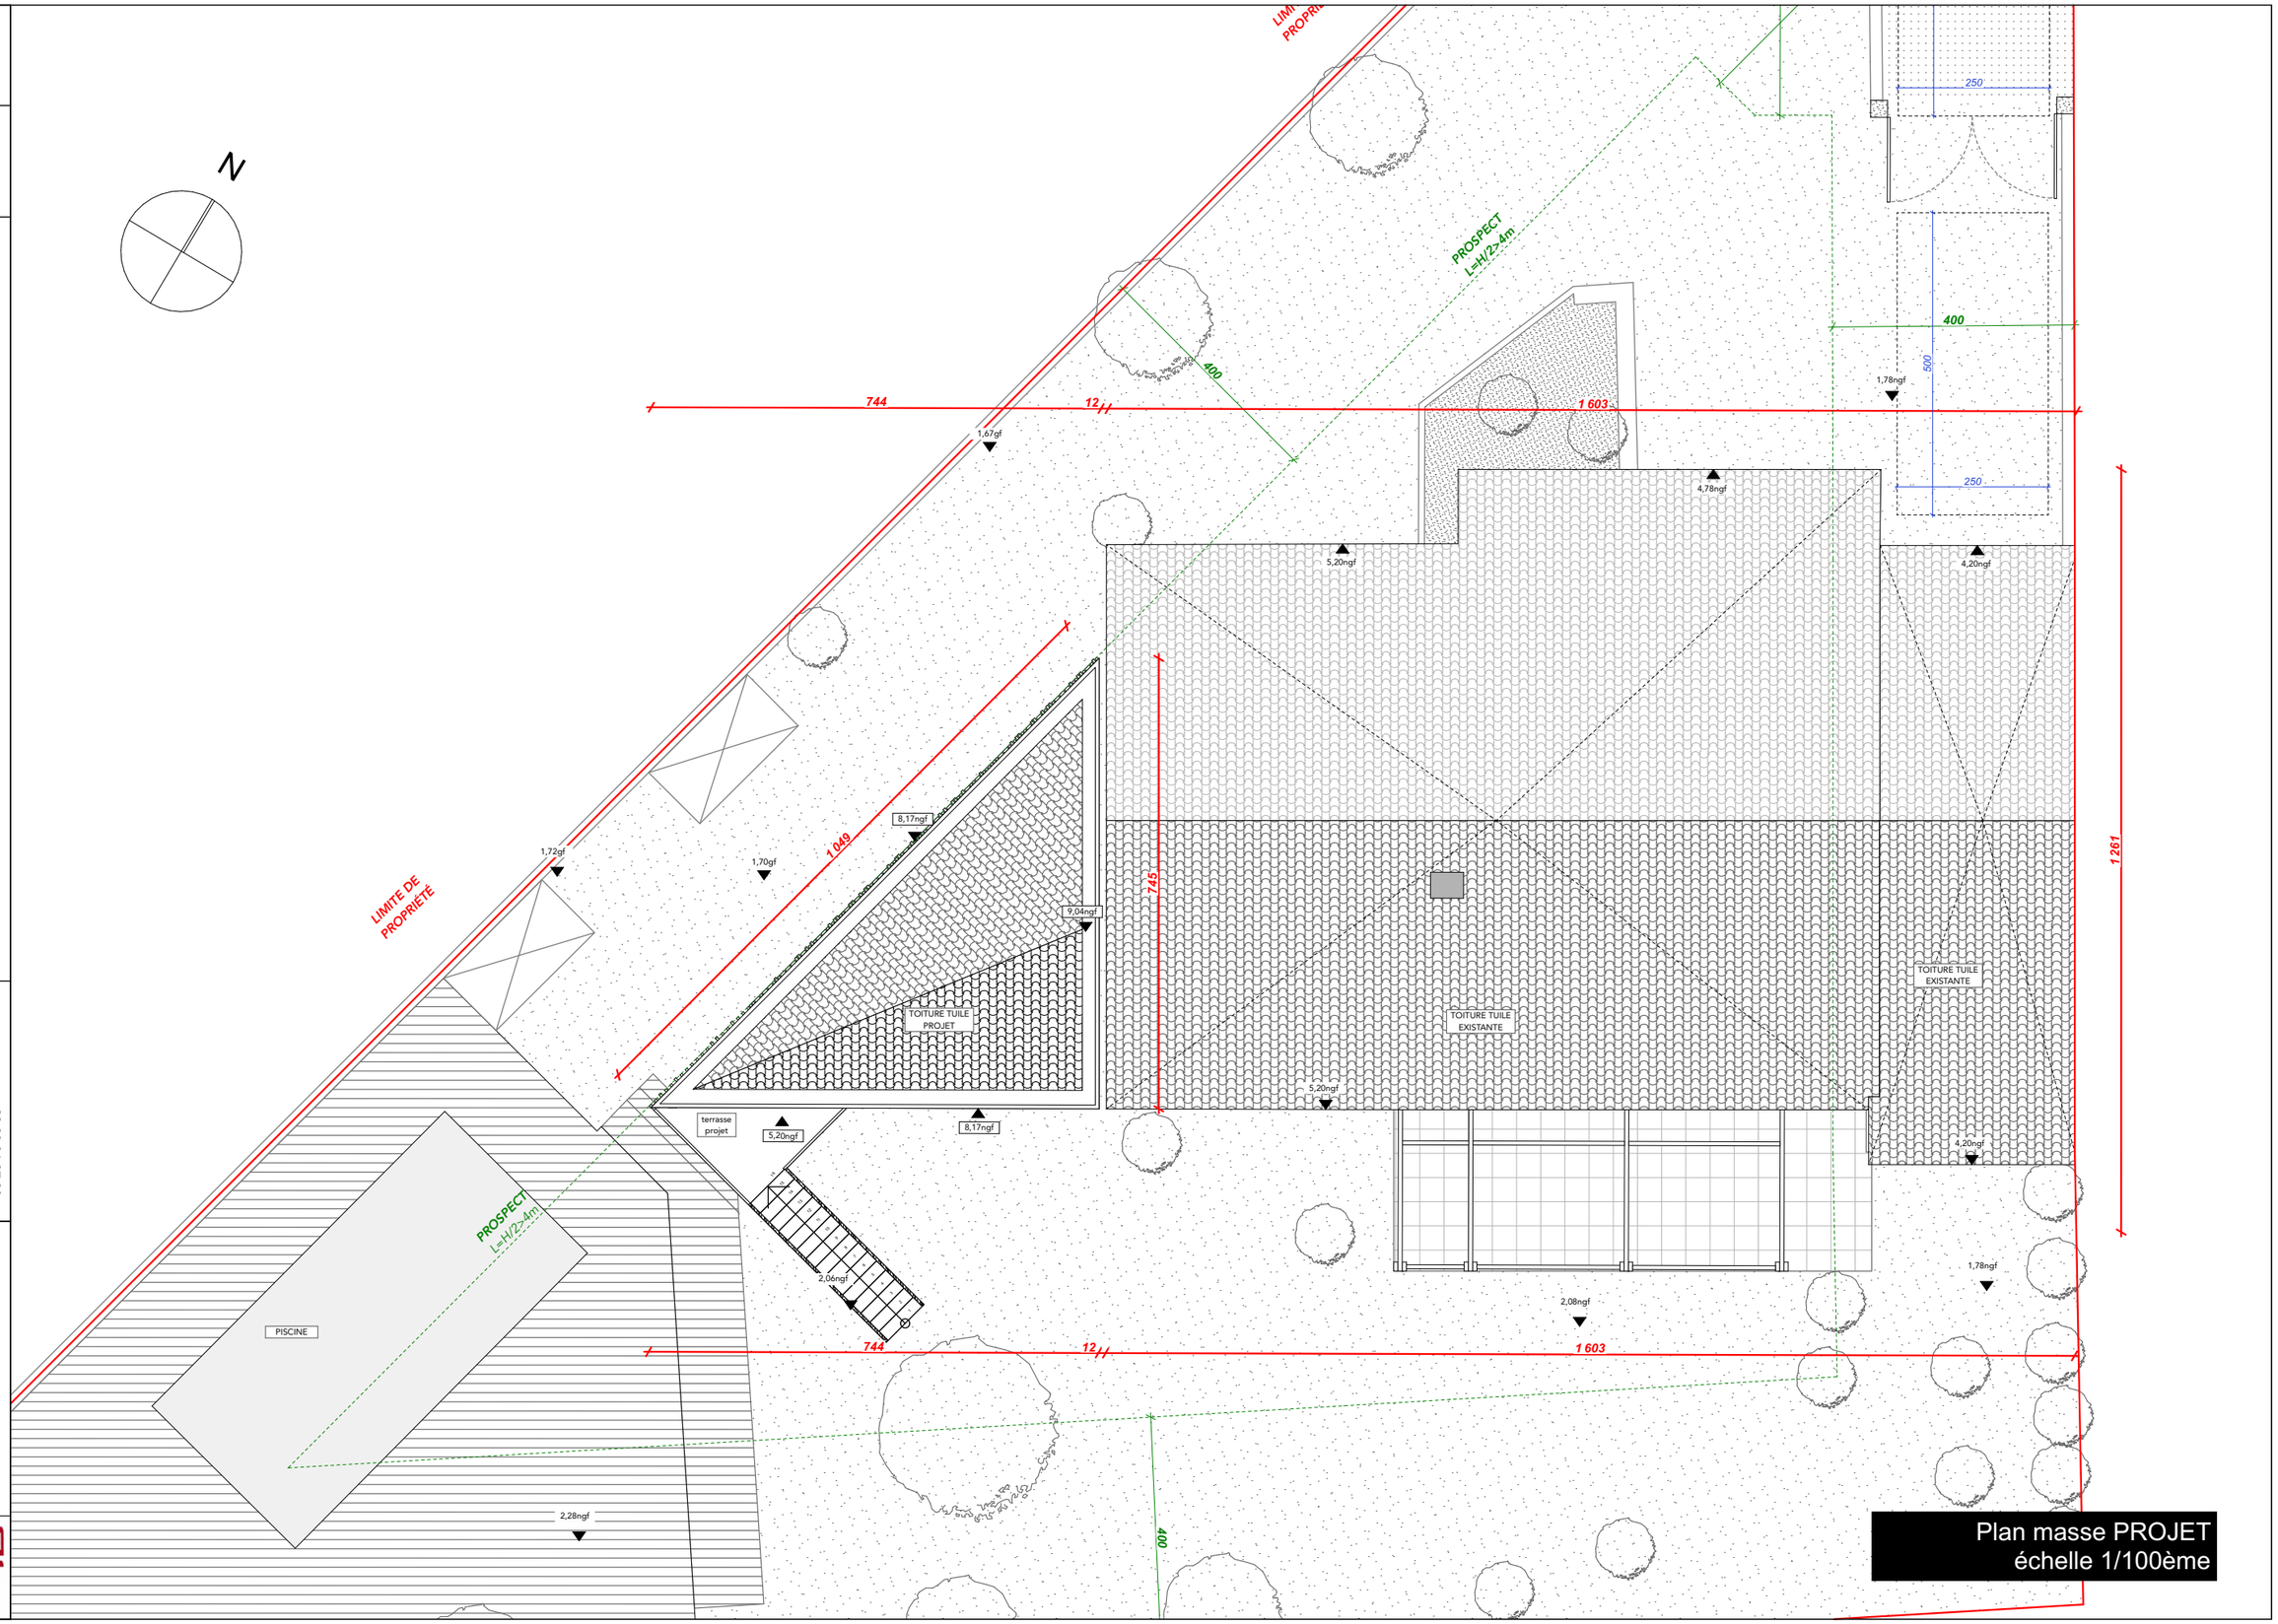

Plan masse PROJET
échelle 1/100ème

Extension maison individuelle à Candillargues

Plans masses APRÈS travaux

26/07/2023

DCE

B.5

M. et Mme Giraud
5, rue des Saladelles
34130 Candillargues
giraud.albane@gmail.com
06 26 76 03 58

EIRL Benjamin Terral Architecte
125 rue du Moulin de Semalen Résidence
Parc à Ballon, Bat. C Montpellier
contact@agence-bt.com
06 73 39 15 27