


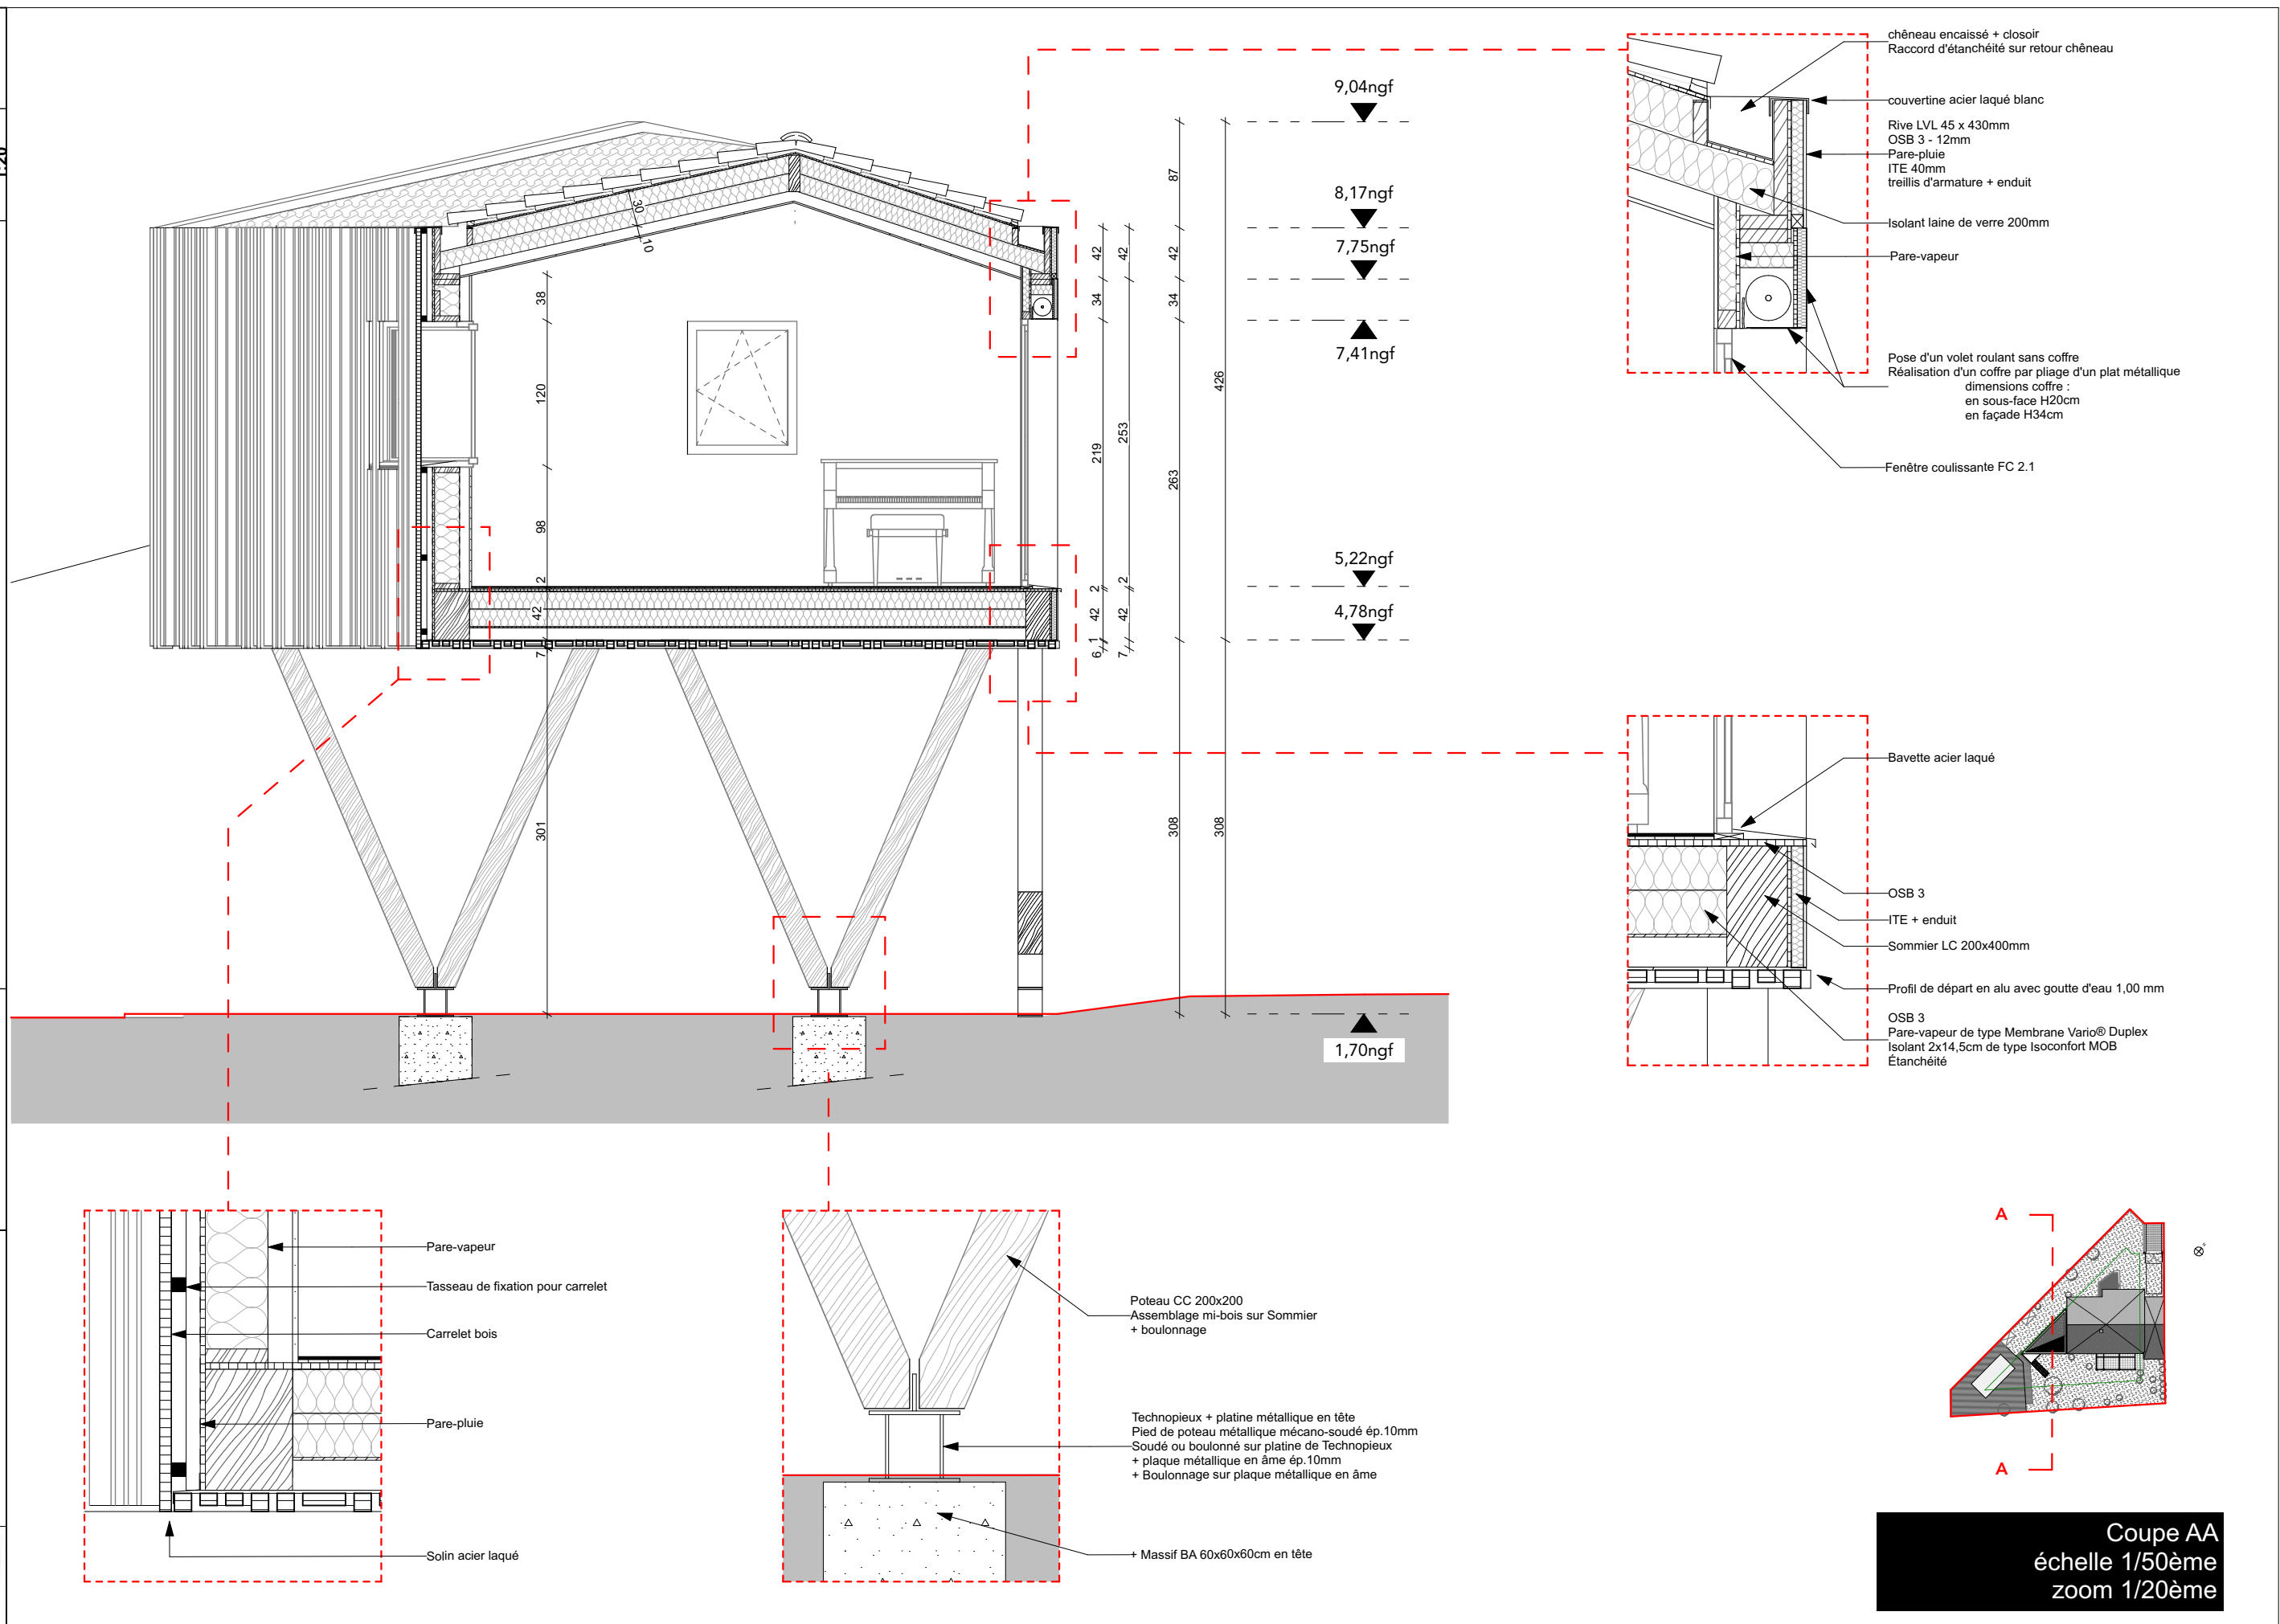




EIRL Benjamin Terral Architecte
125 rue du Moulin de Semalen Résidence
Parc à Balon, Bat. C Montpellier
contact@agence-bt.com
06 73 39 15 27


Extension maison individuelle à Candillargues

26/07/2023
1:50

DCE
B.15

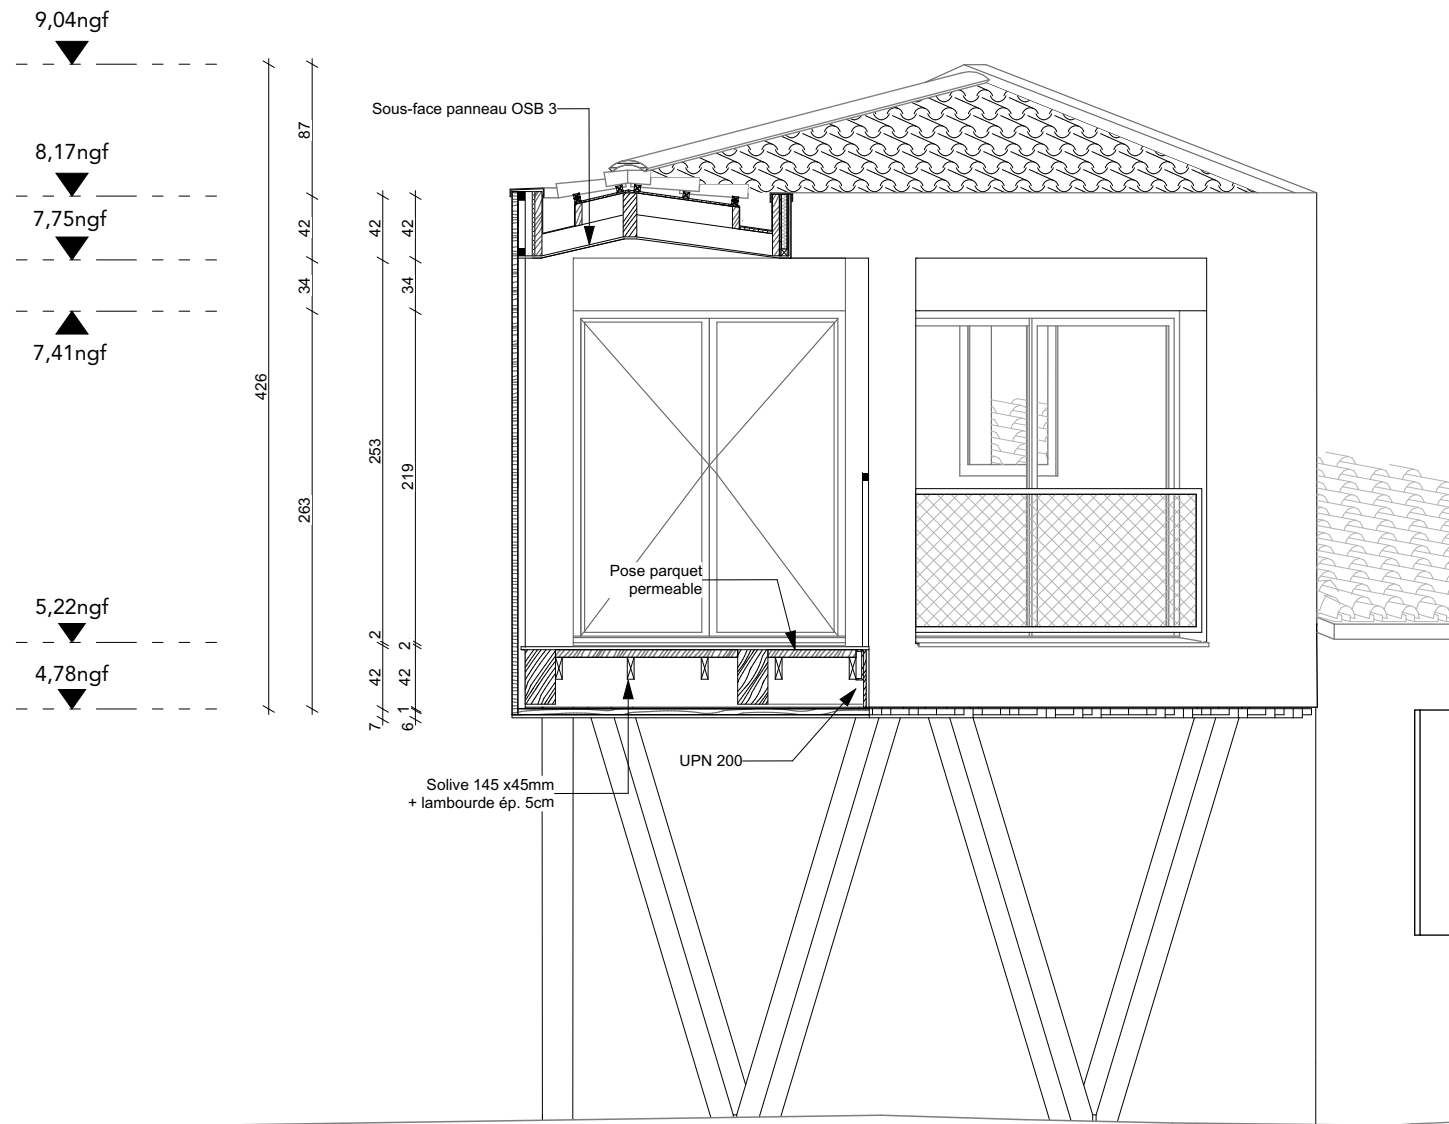

Coupe AA
Coupe sur terrasse et auvent
échelle 1/50ème

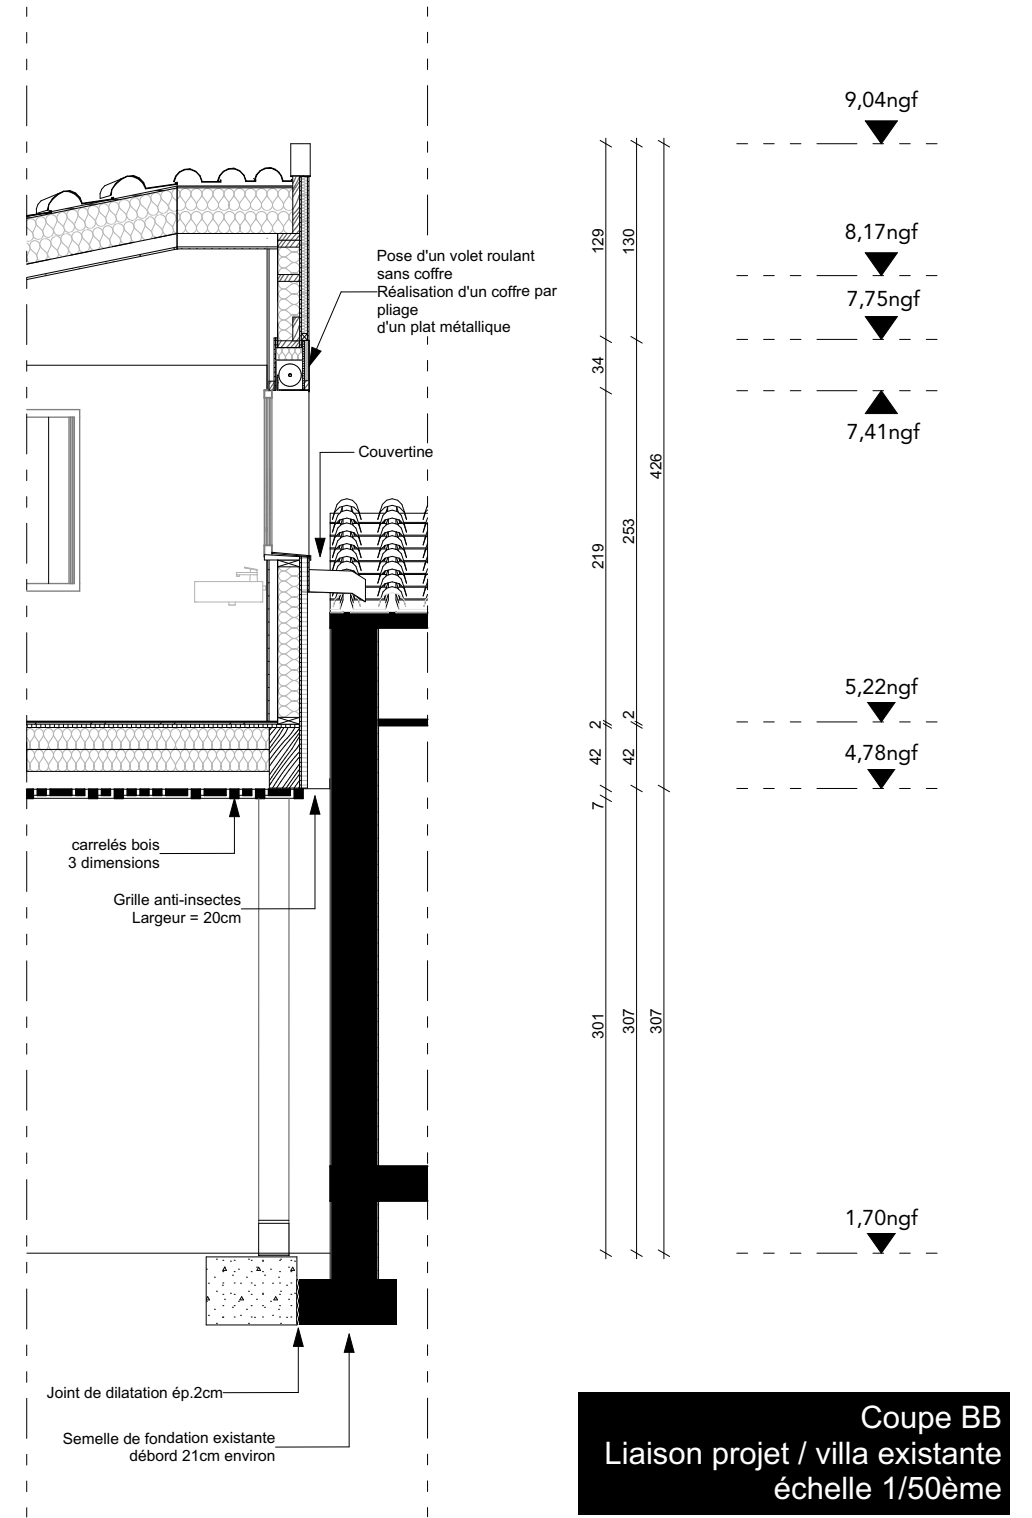

Coupe BB
Liaison projet / villa existante
échelle 1/50ème