



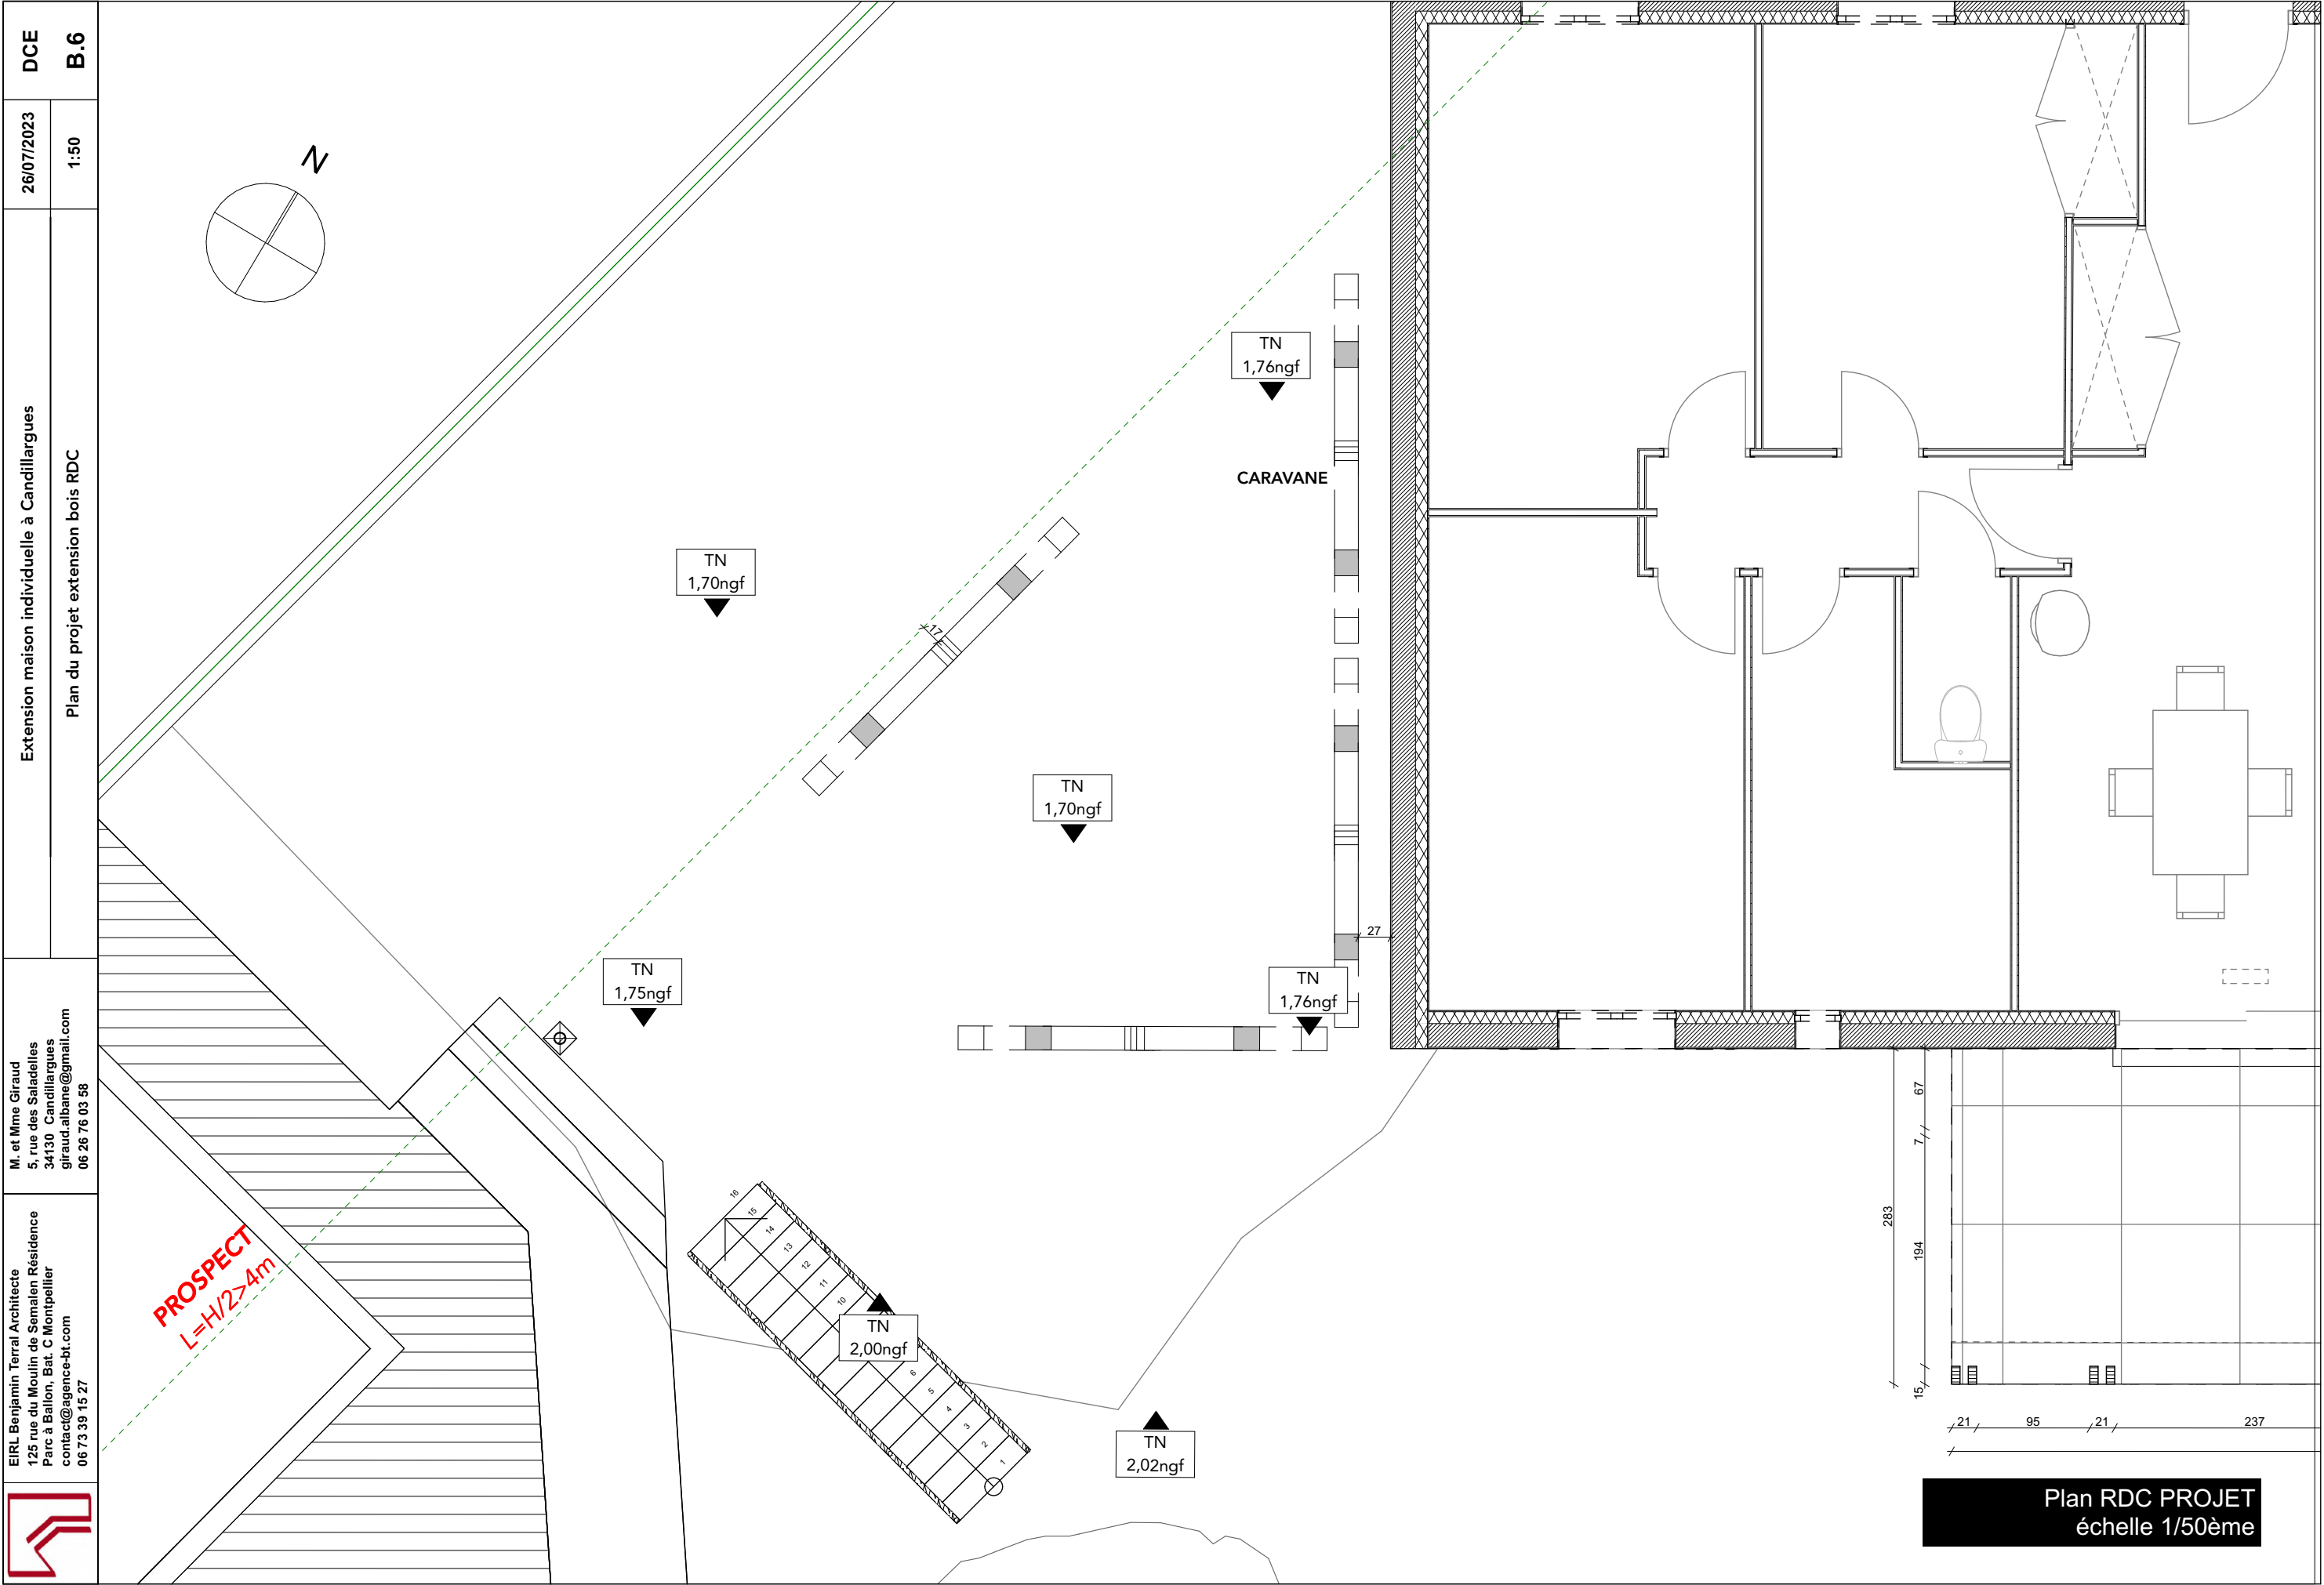


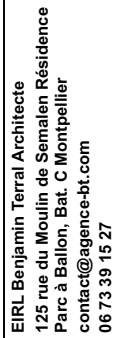

M. et Mme Giraud
5, rue des Saladelles
34130 Candillargues
giraud.albane@gmail.com
06 26 76 03 58

Extension maison individuelle à Candillargues

DCE	26/07/2023
	1:50

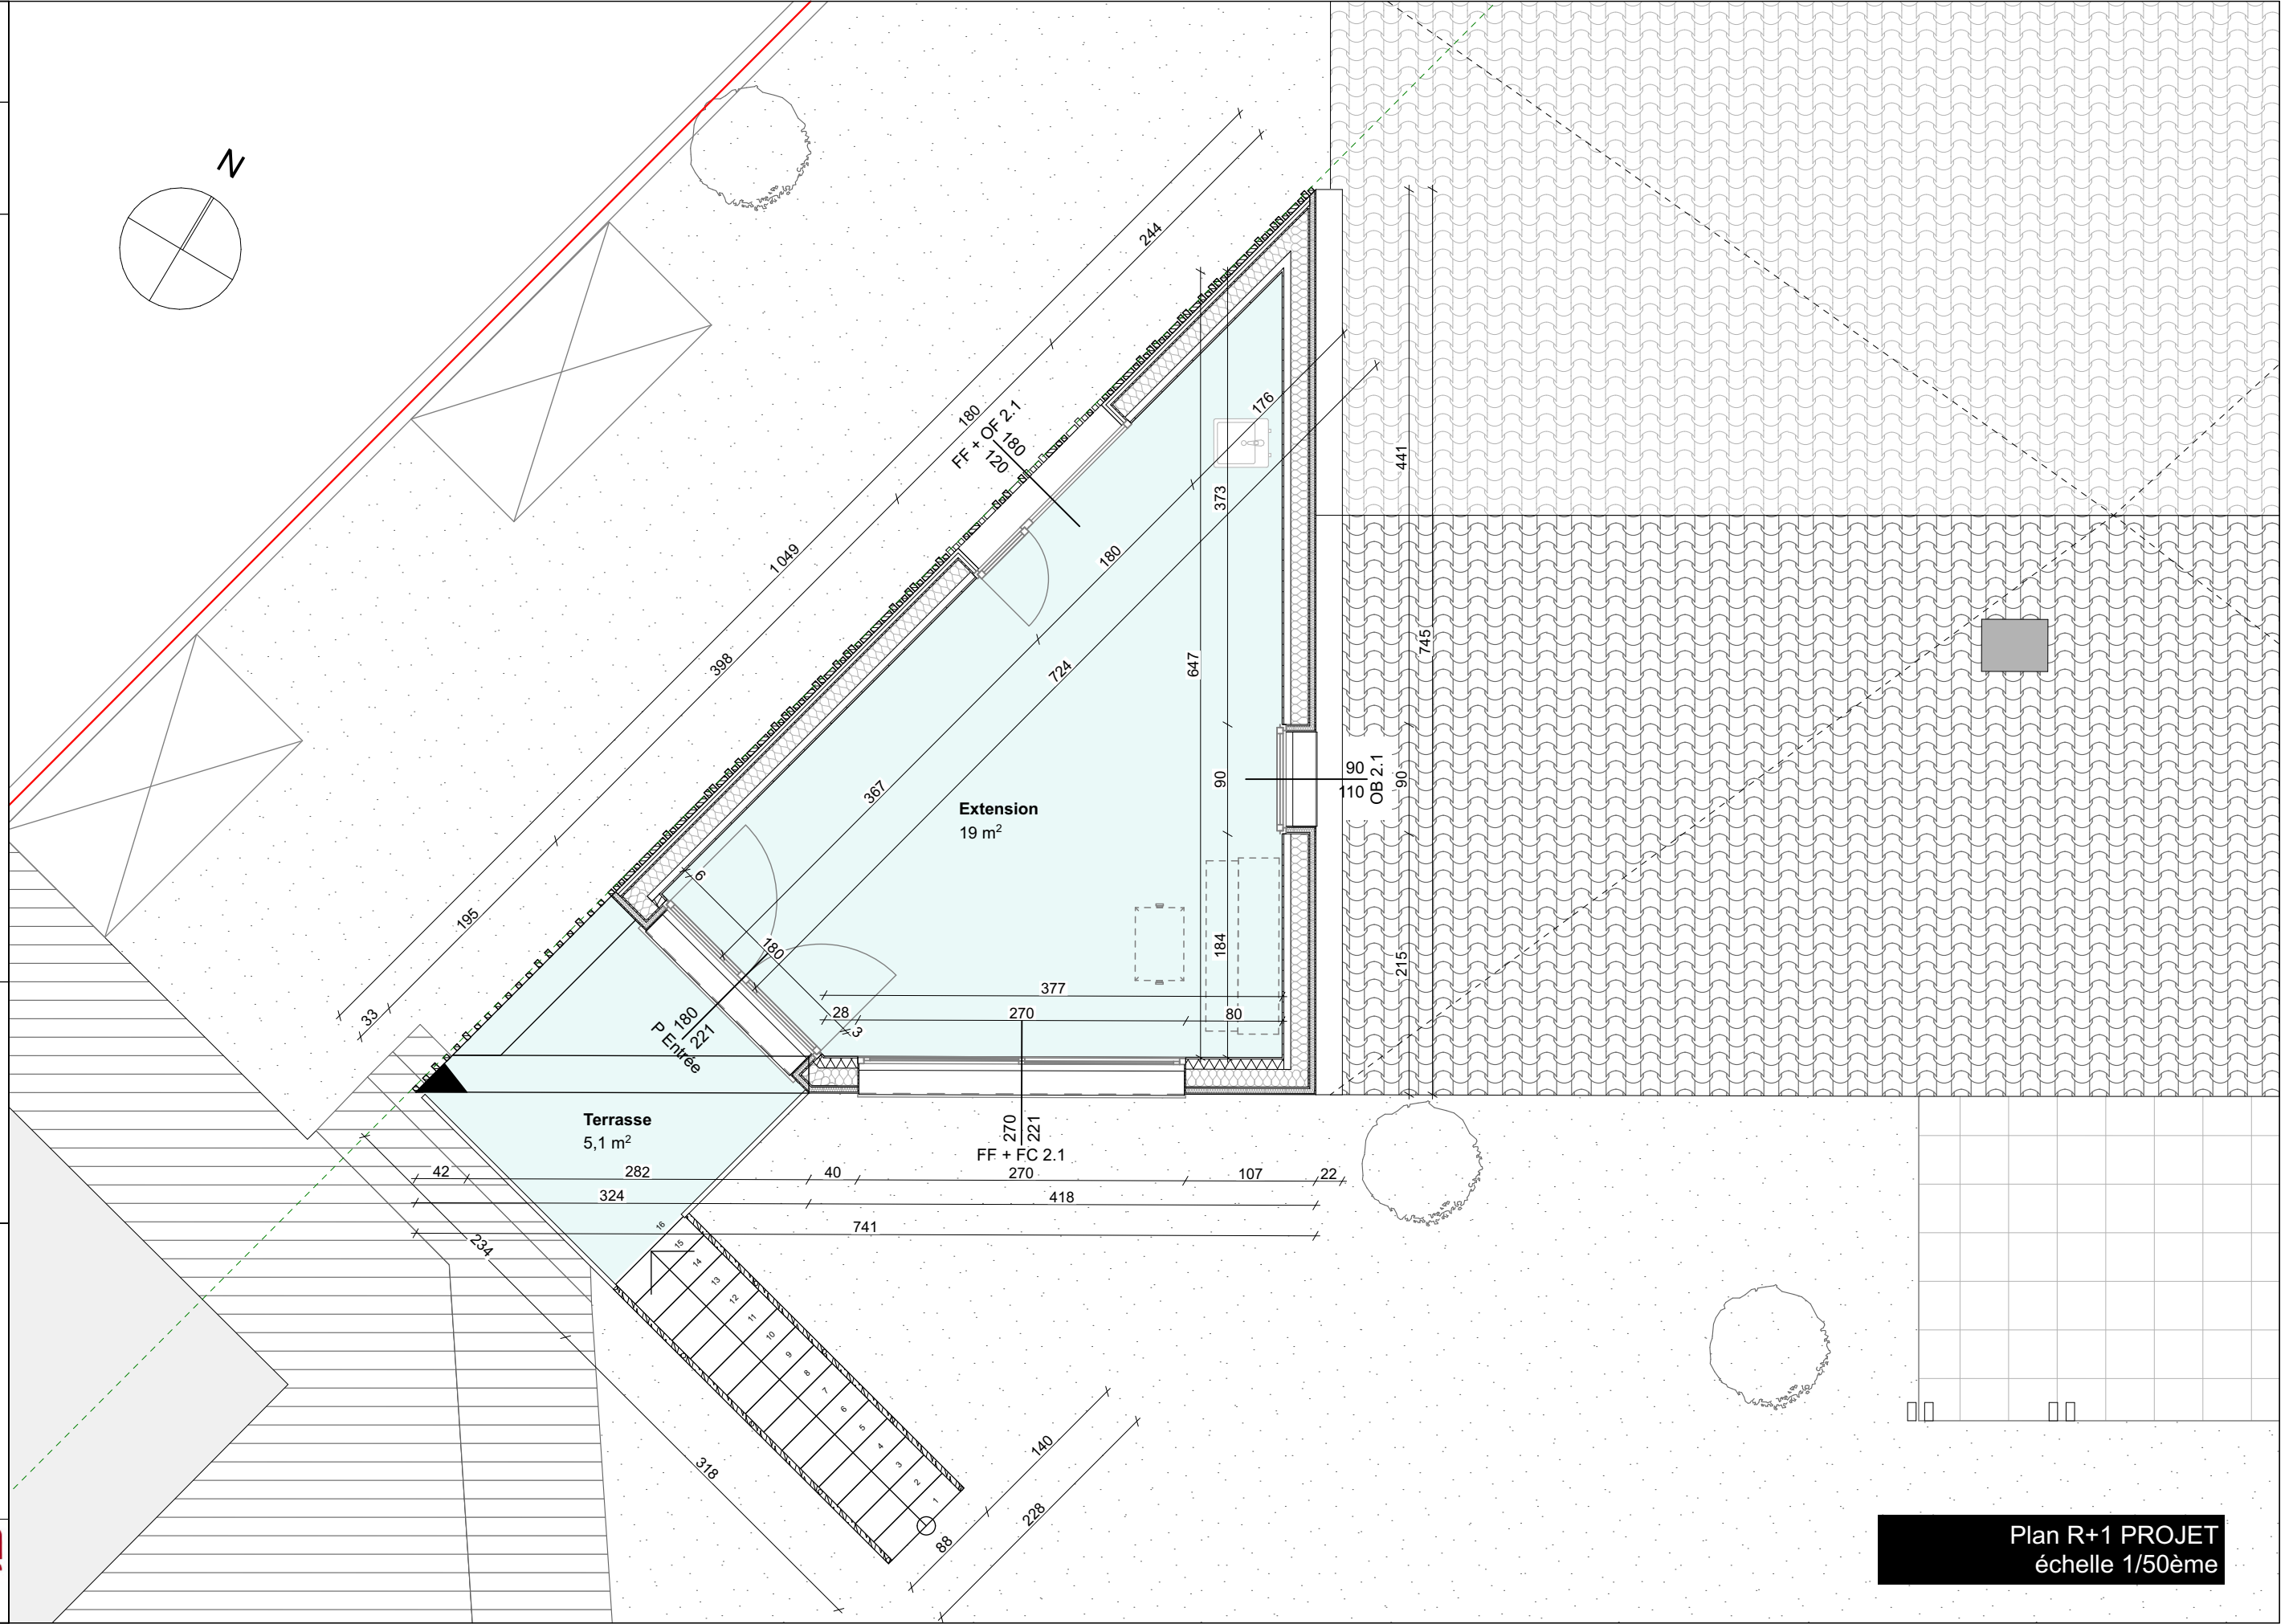

Plan R+1 PROJET
échelle 1/50ème