




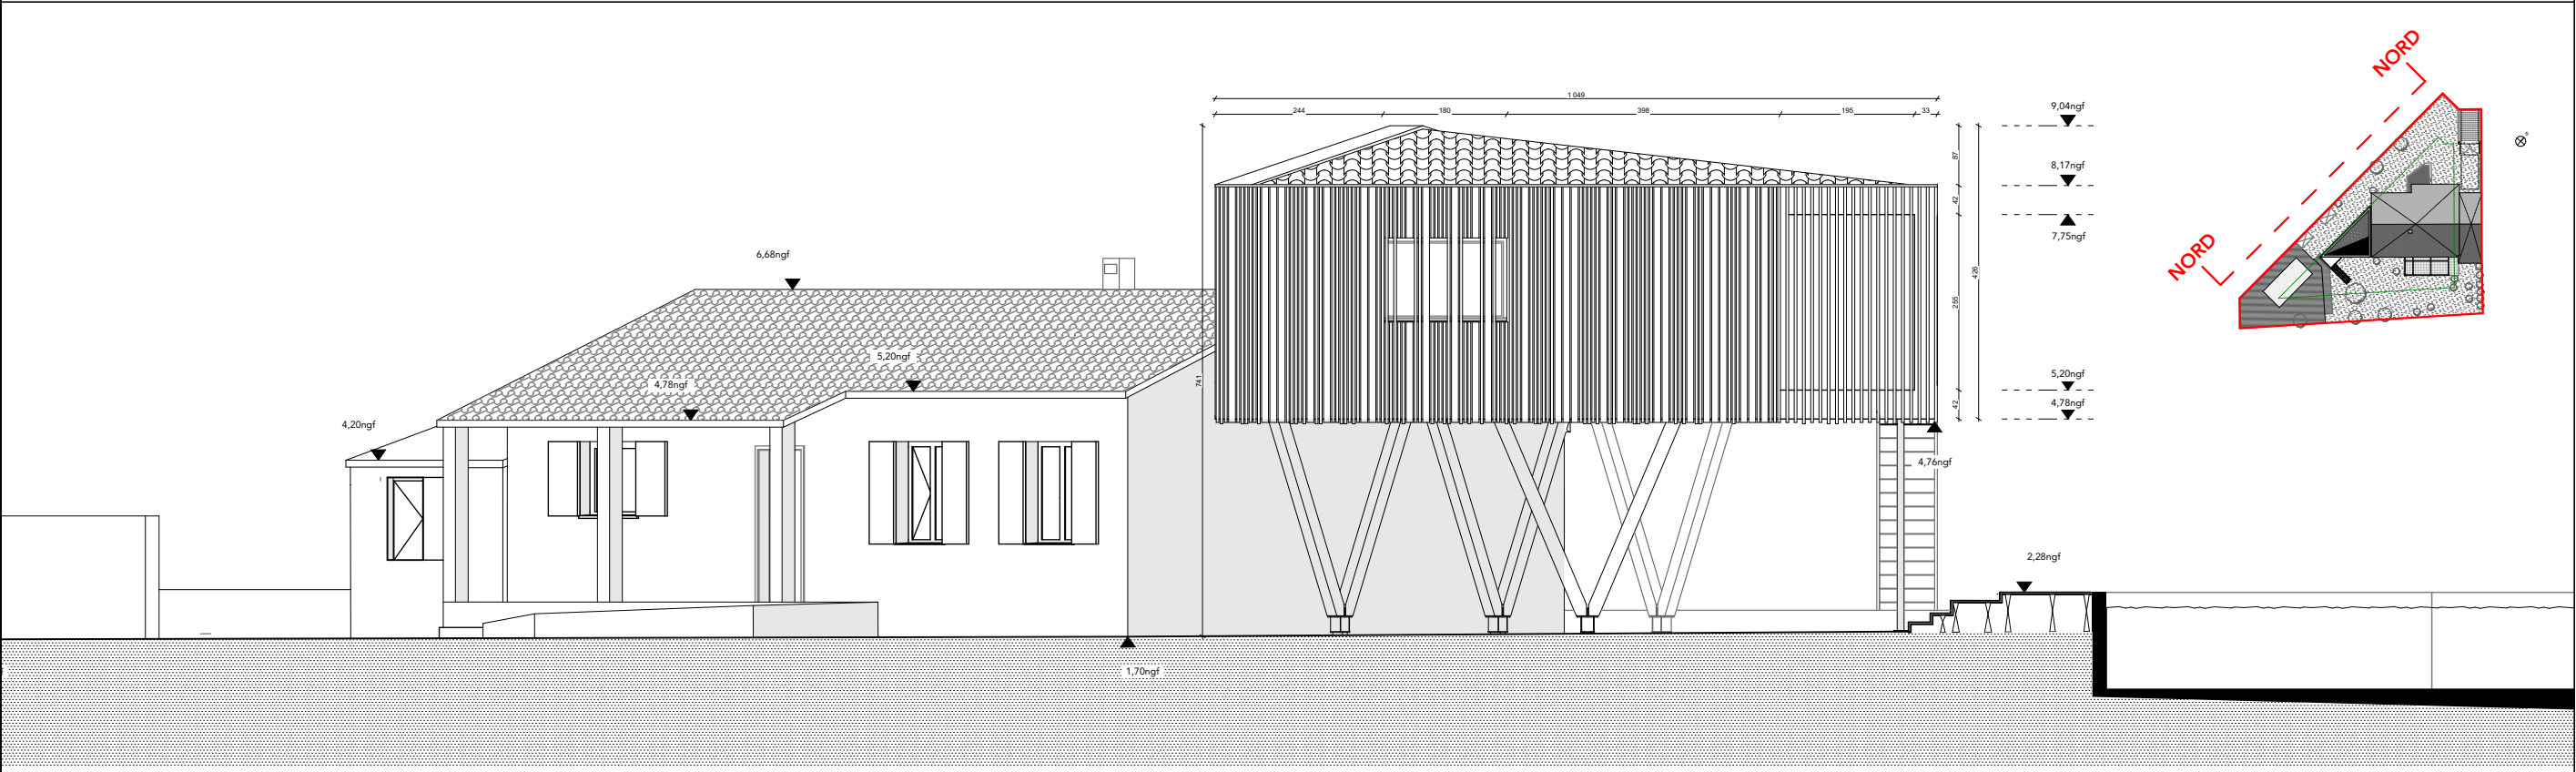



Élévation SUD
échelle 1/100ème

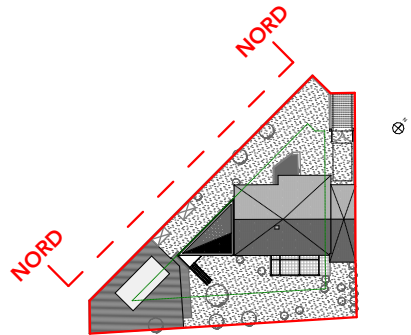

Élévation NORD
échelle 1/100ème

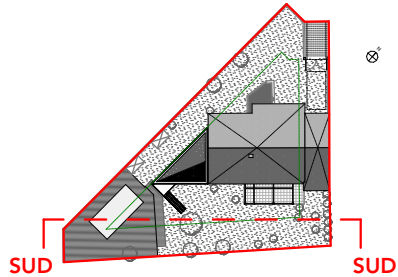

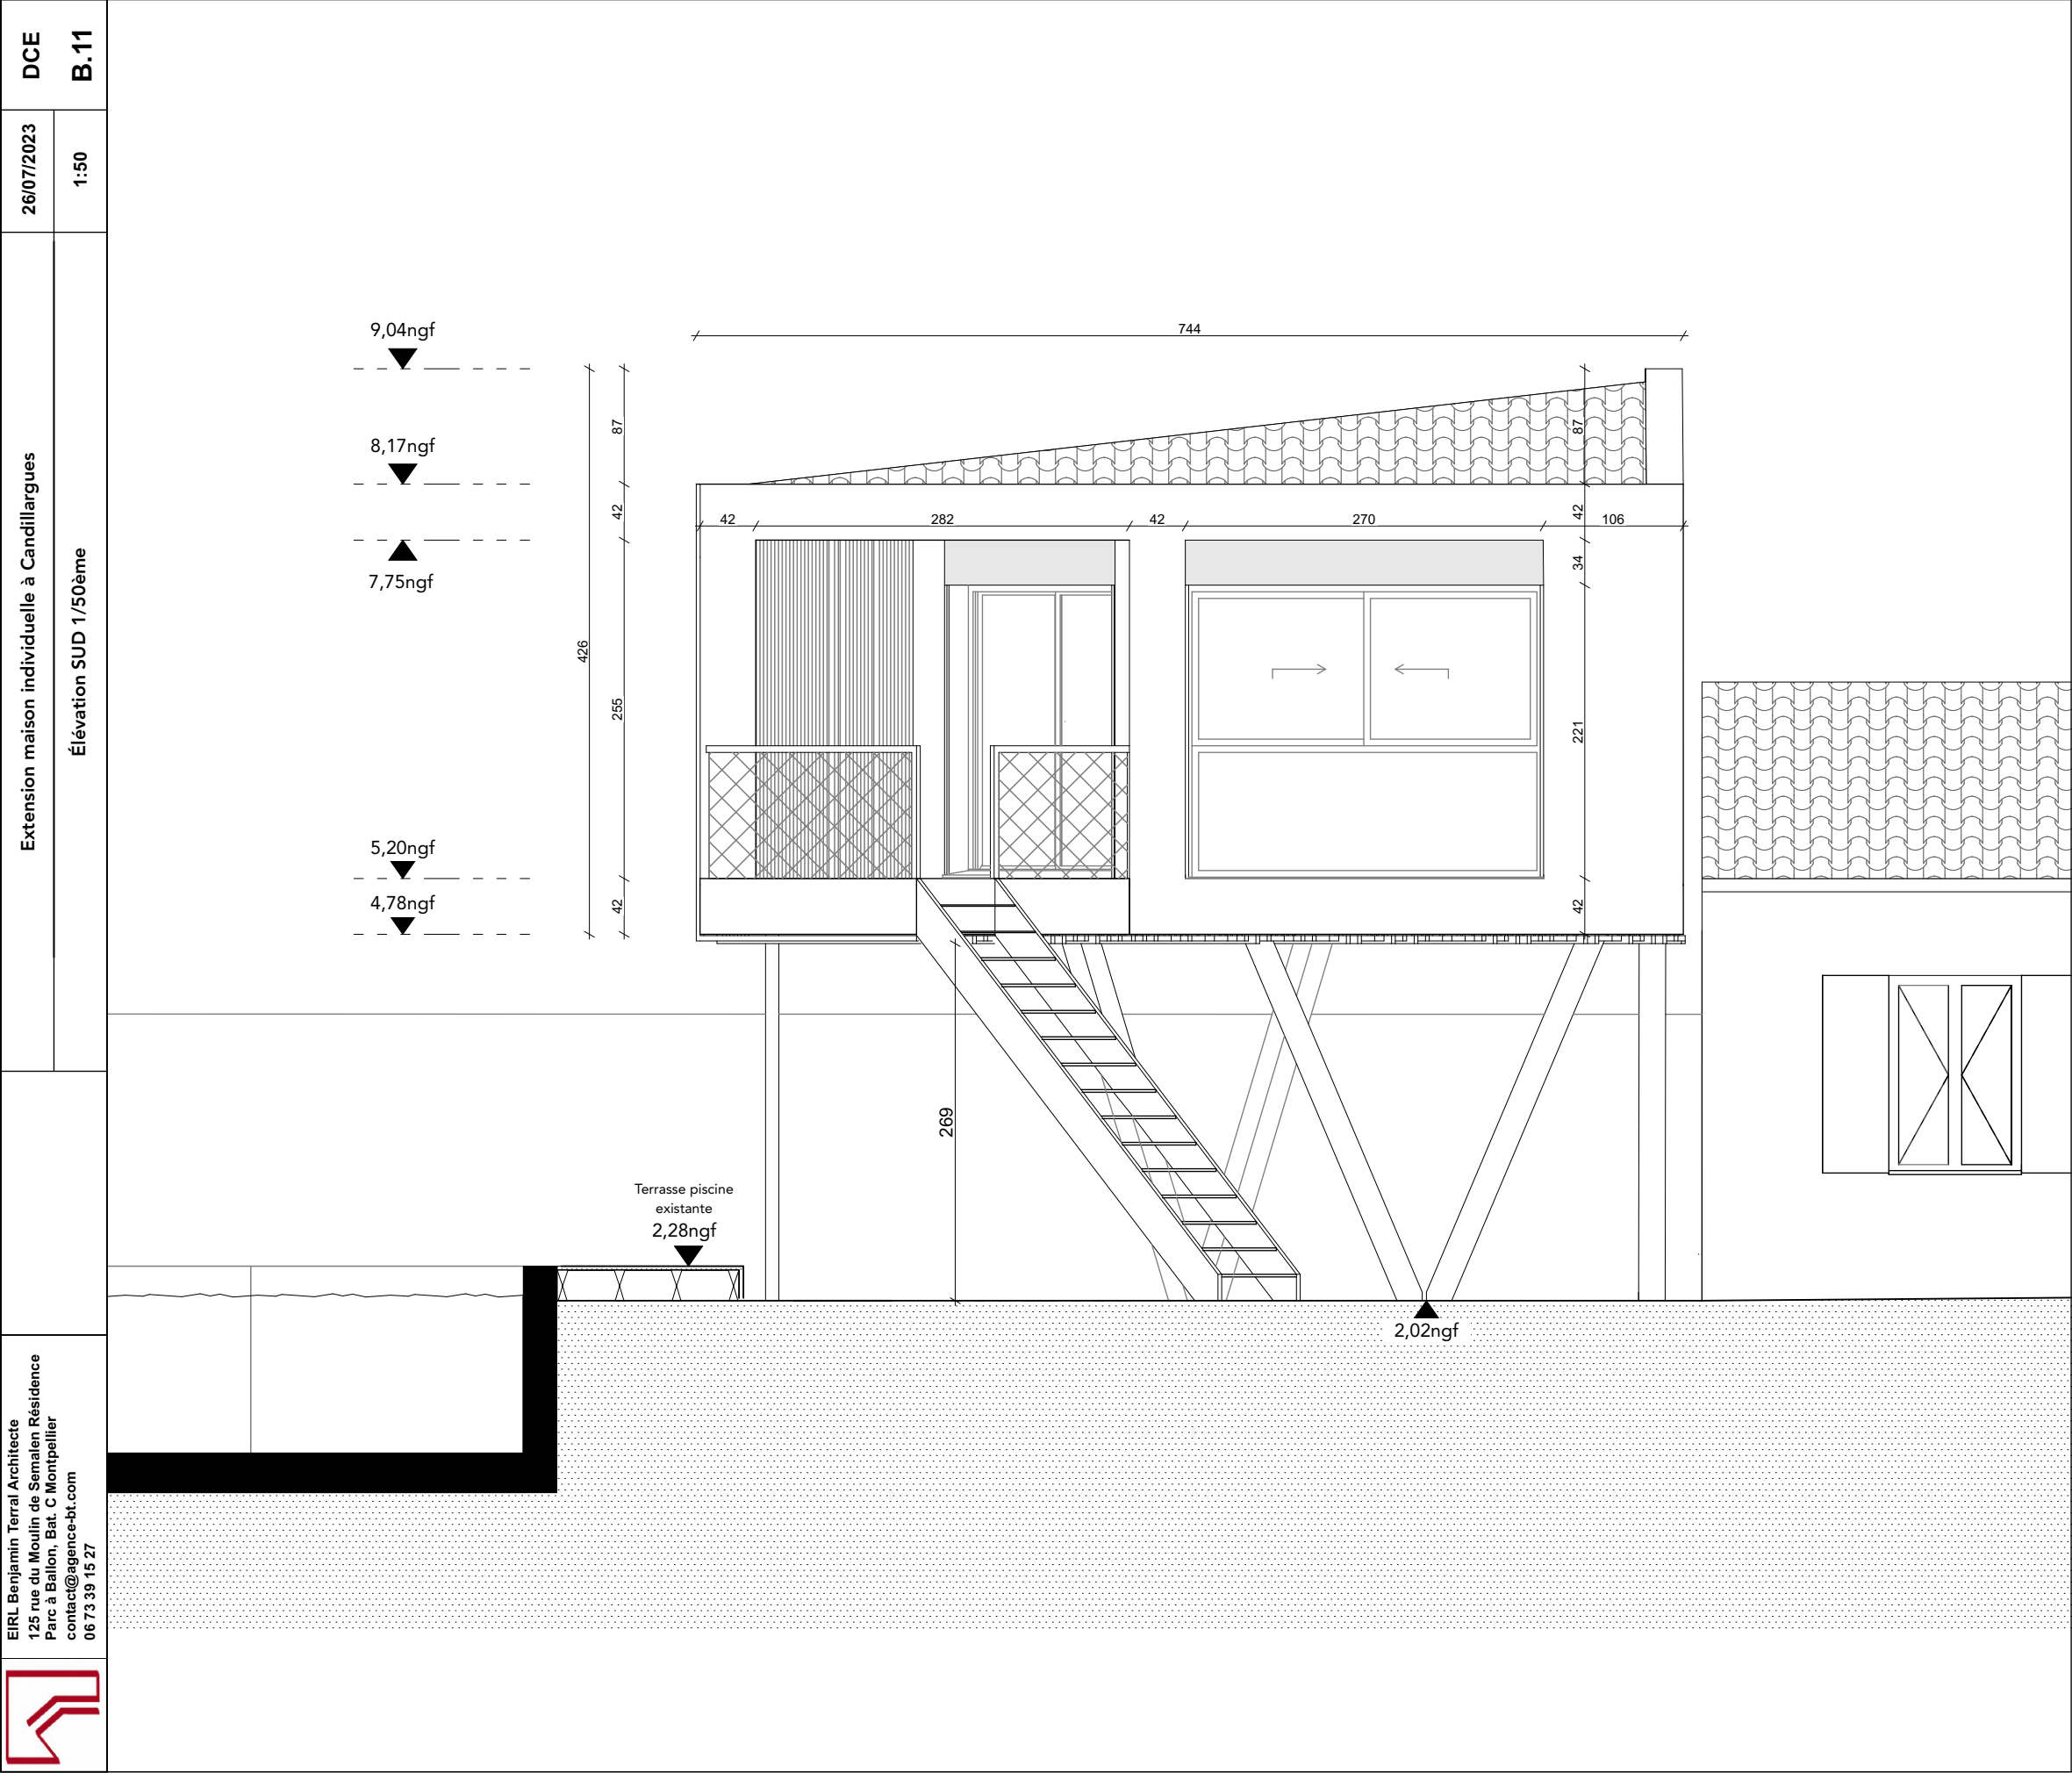

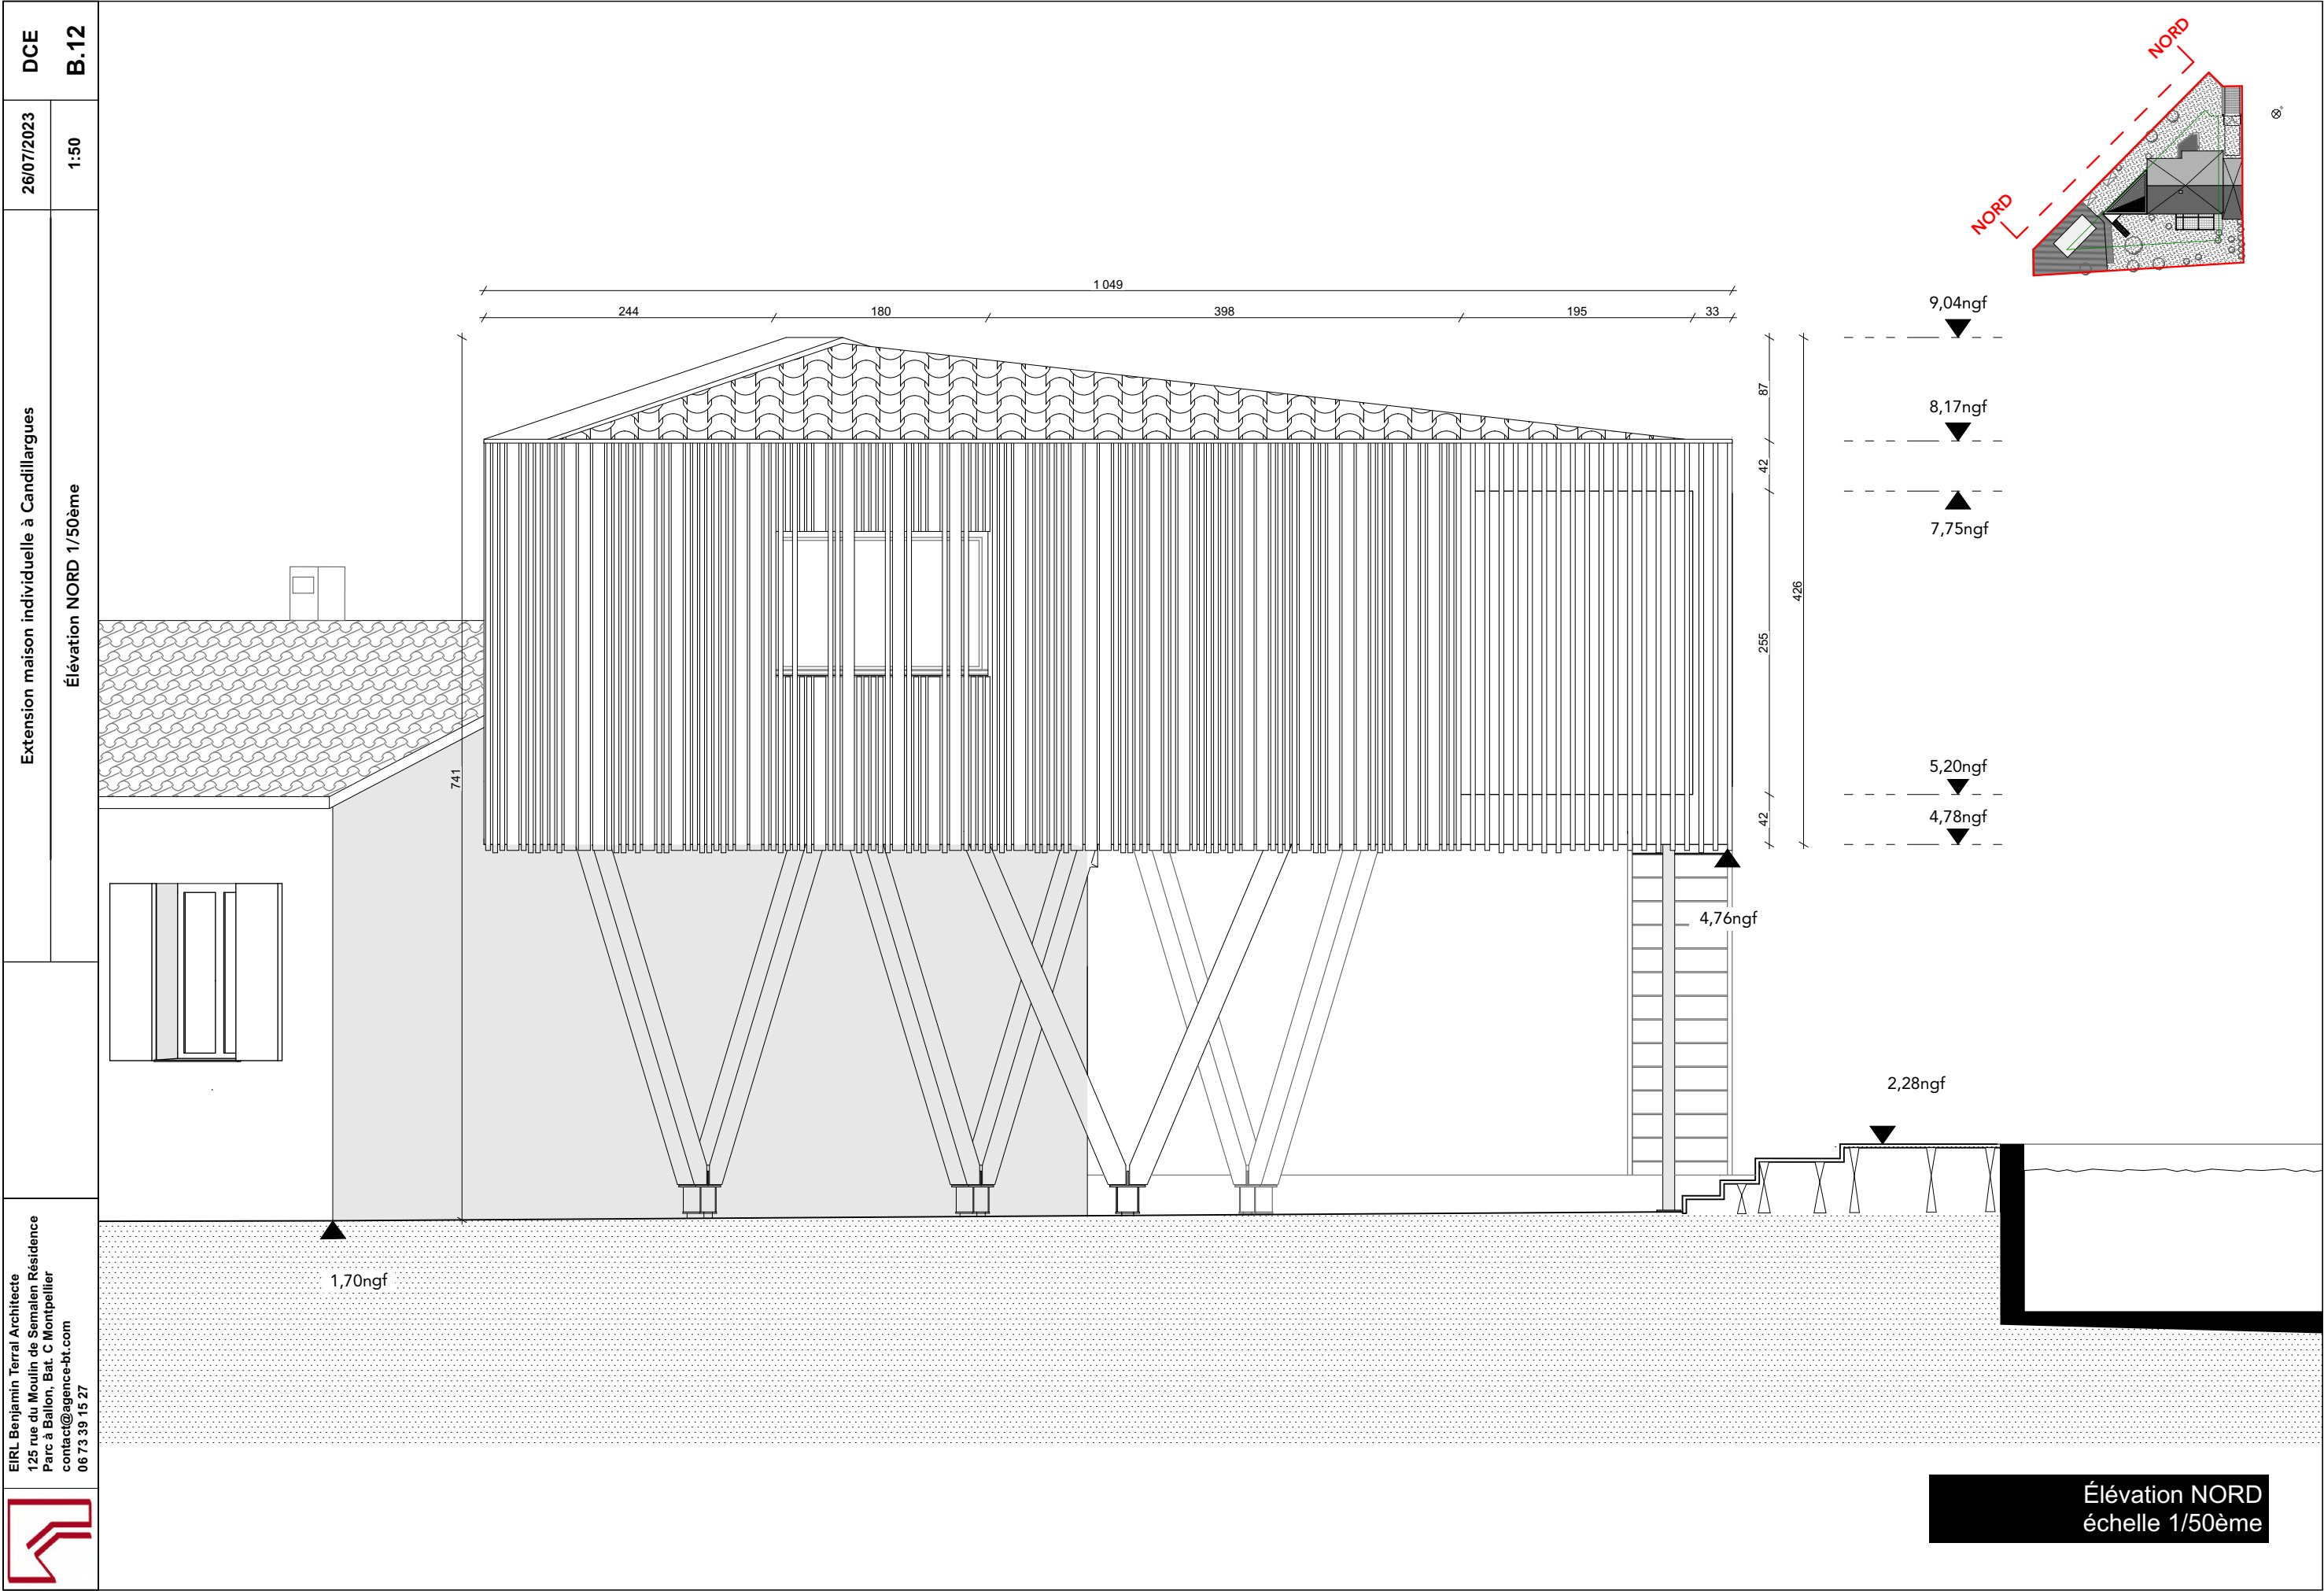

Élévation NORD
échelle 1/50ème

