




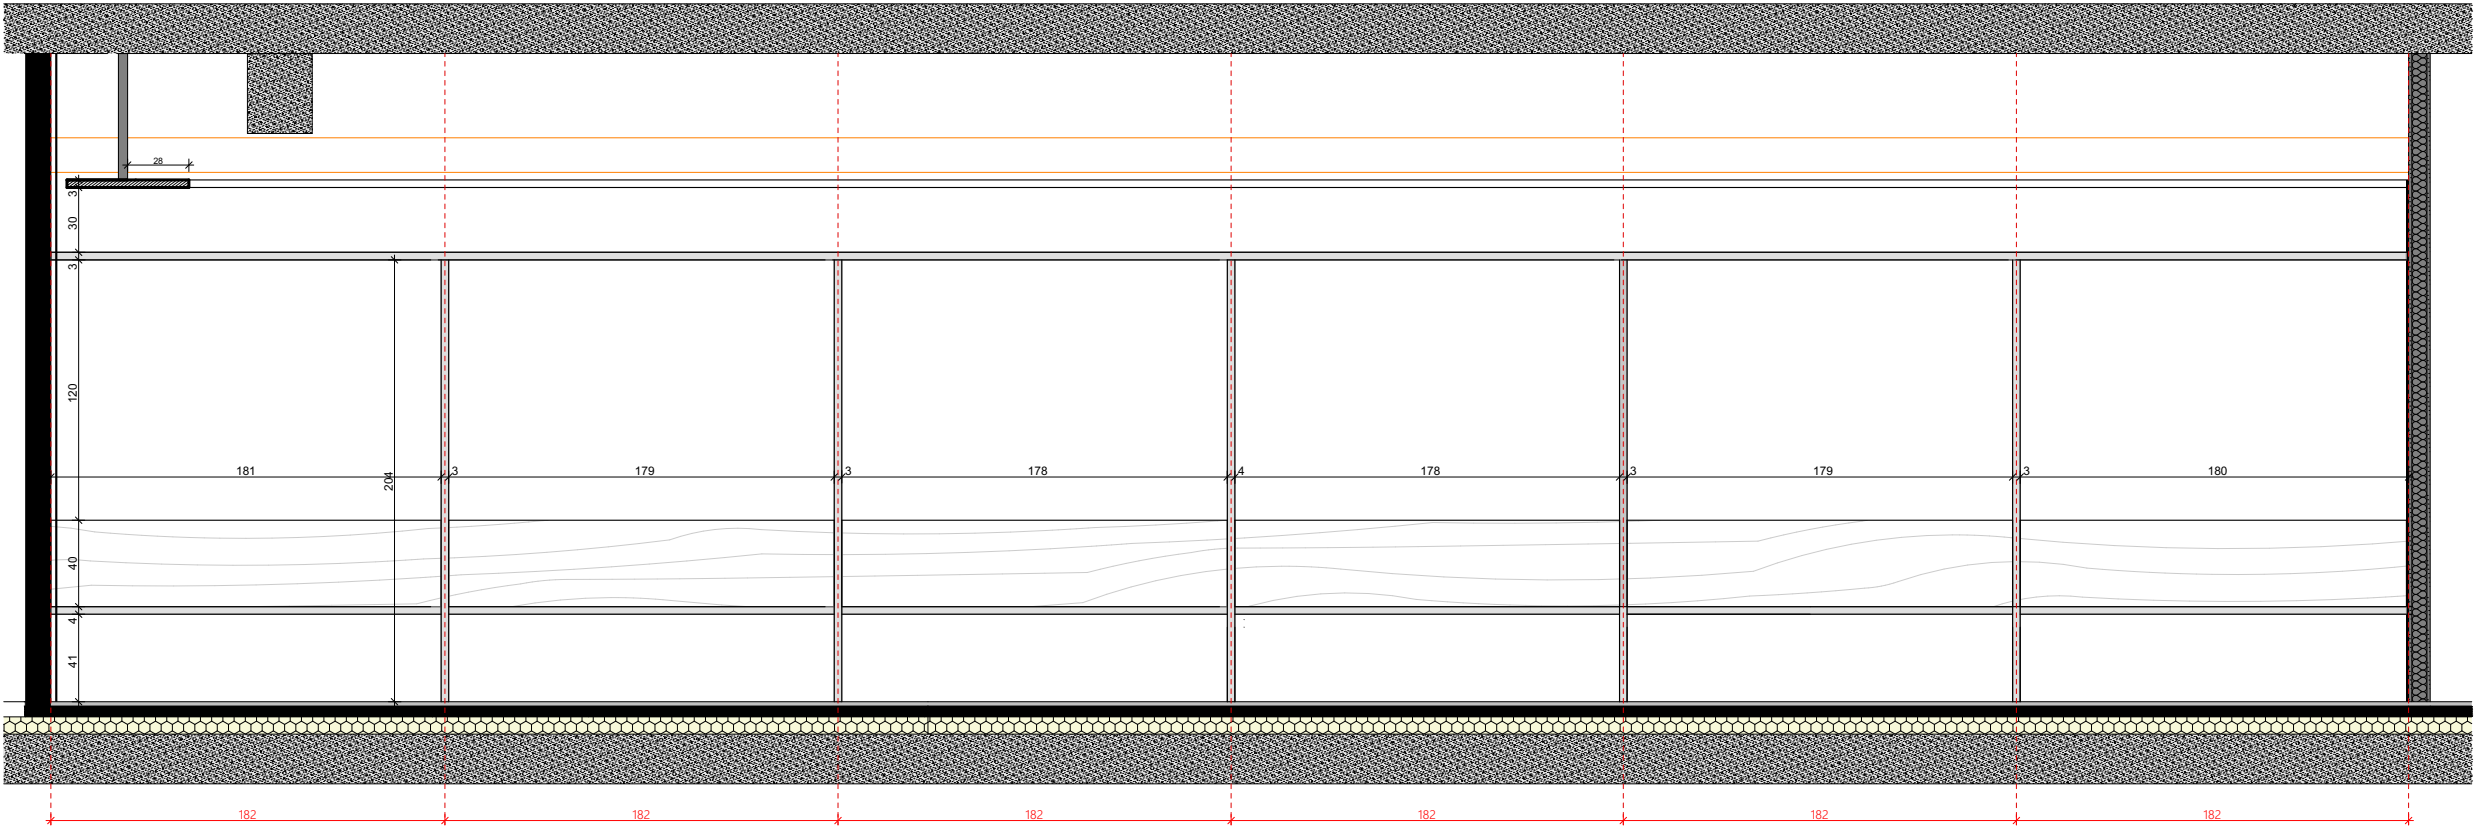


Mobilier A - Salle d'attente - Elevation 1/35

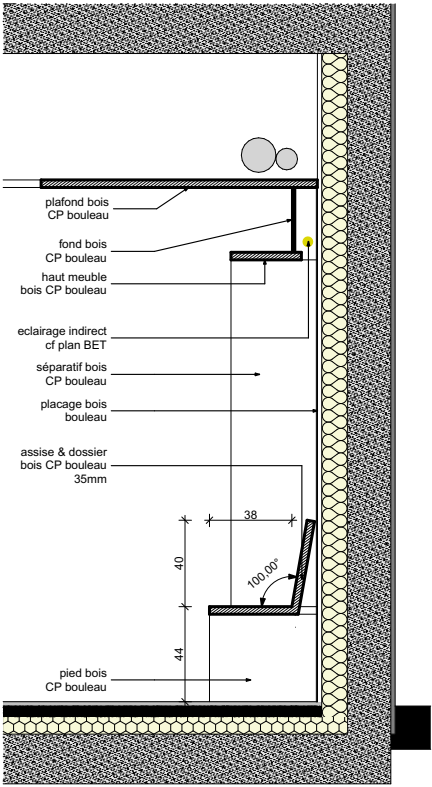

Mobilier A - Salle d'attente - Elevation 1/35

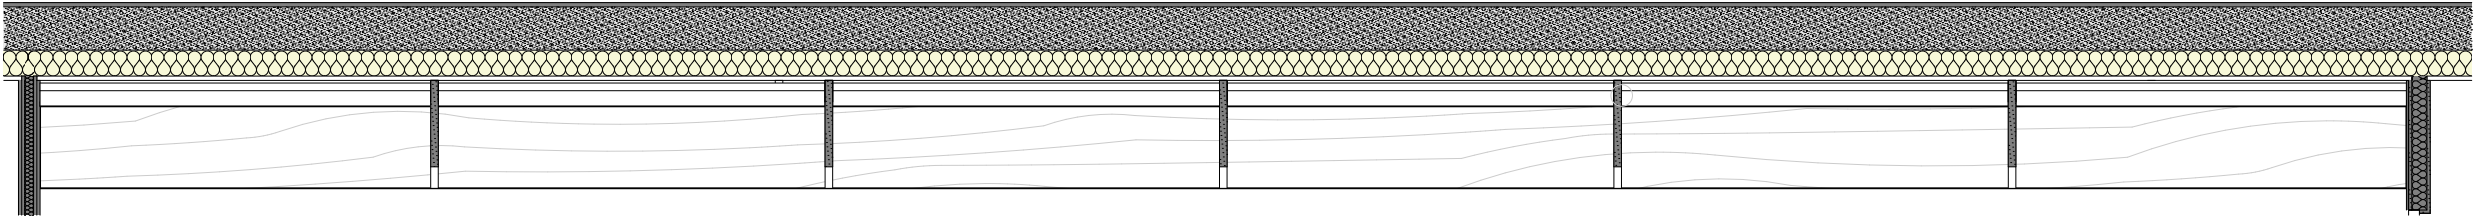


Mobilier A - Salle d'attente - Plan 1/35

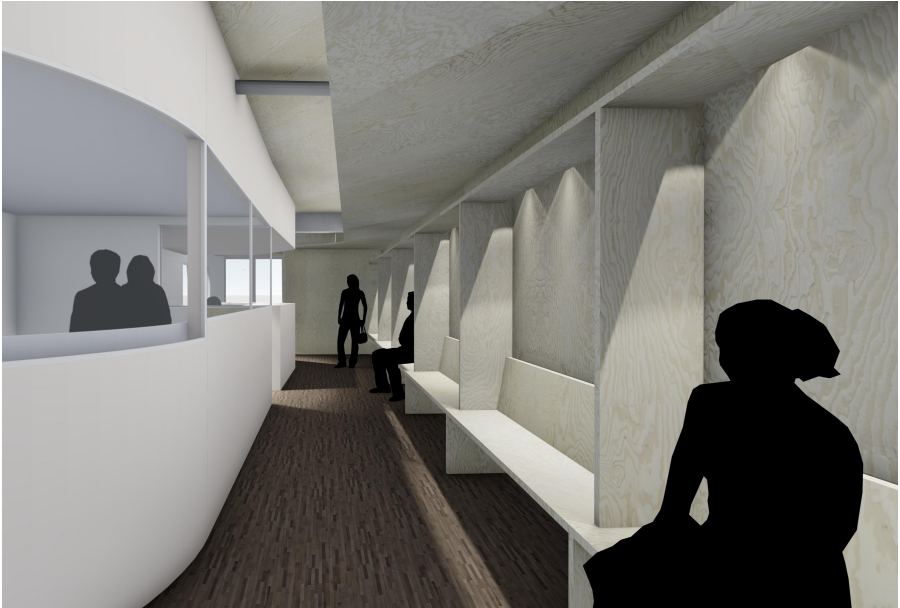

Mobilier A - Salle d'attente - 3D principe



<u>Maitre d'Ouvrage :</u> SCI MB CLINIC 1bis rue François Hennebique LAGORD 17140 T : 06 21 38 19 04 Mail : matt.baranger@gmail.com	<u>Architecte :</u> ALTERLAB 4 rue de la Désirée LA ROCHELLE 17000 T : 05 46 55 36 33 Mail : archi@alterlab.fr		01	Phase : DETAILS
	CABINET DENTAIRE 1bis, rue François Hennebique LAGORD 17140	Ech : 1:35, 1:9,27	MEUBLE ATTENTE	
			31/10/2023	

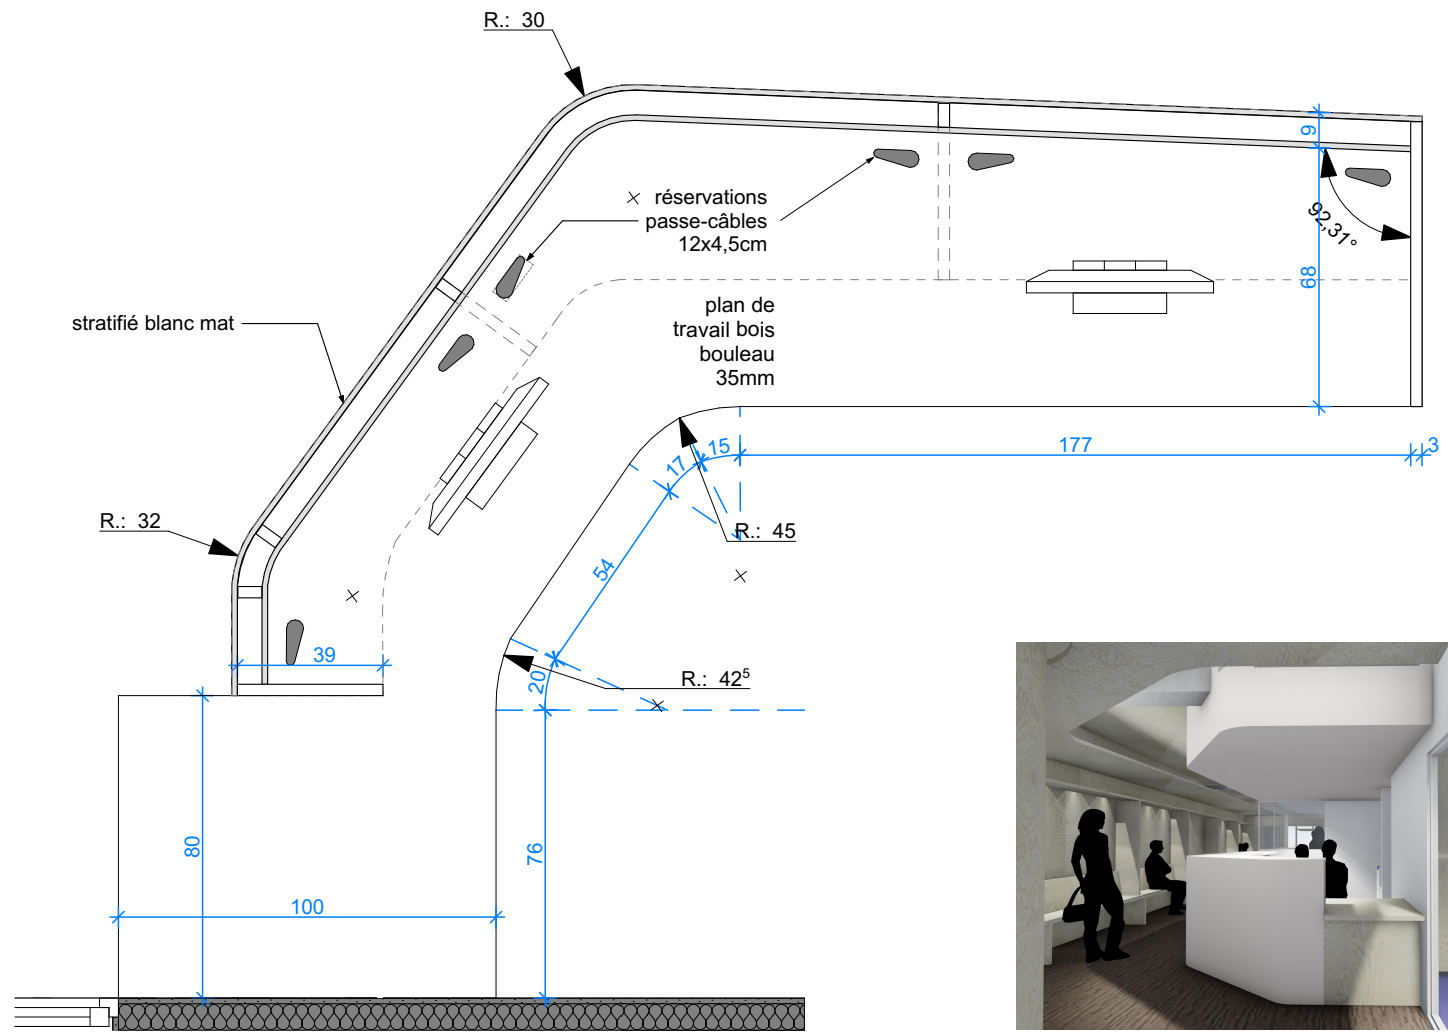


Mobilier B - Accueil - Plan 1/20 (plan coupe ht 90cm)



Mobilier B - Meuble accueil - 3D de principe

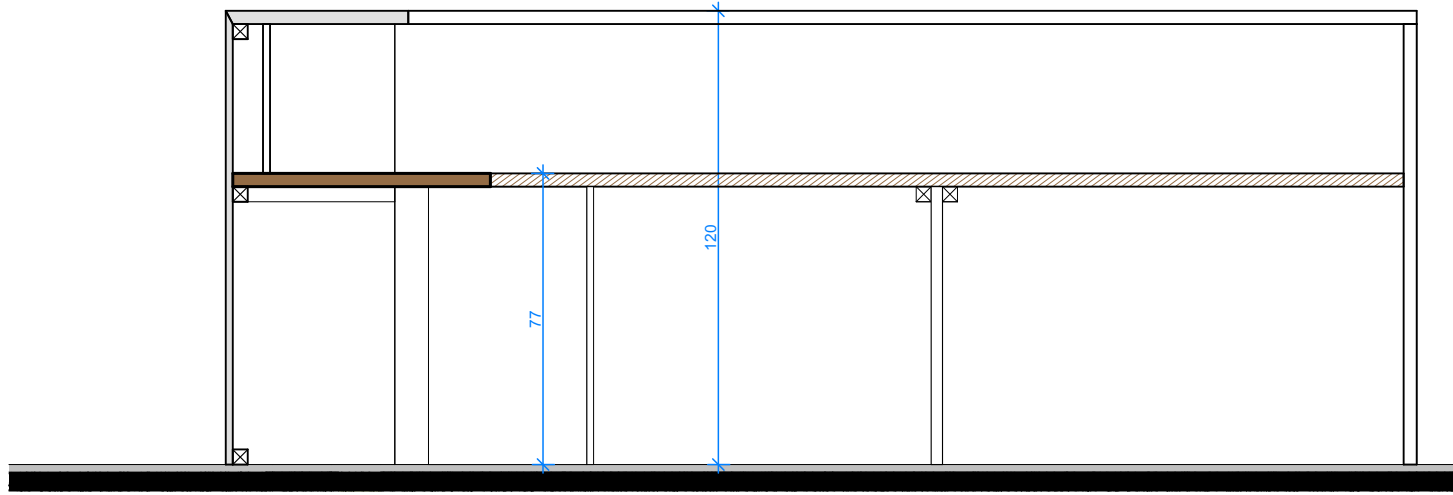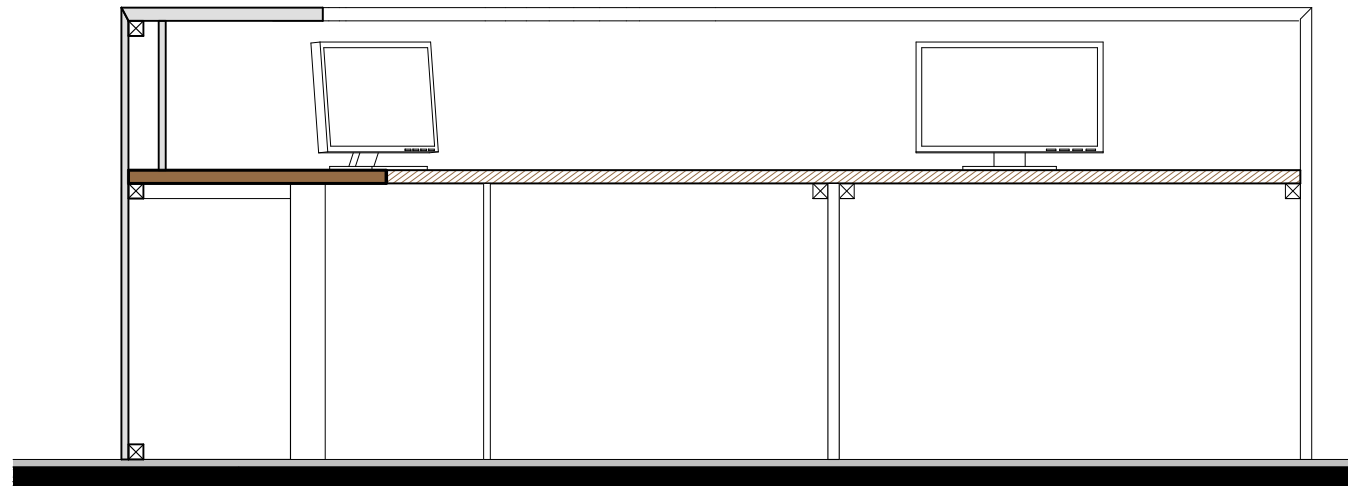


Mobilier B - Accueil - Coupe 1/20

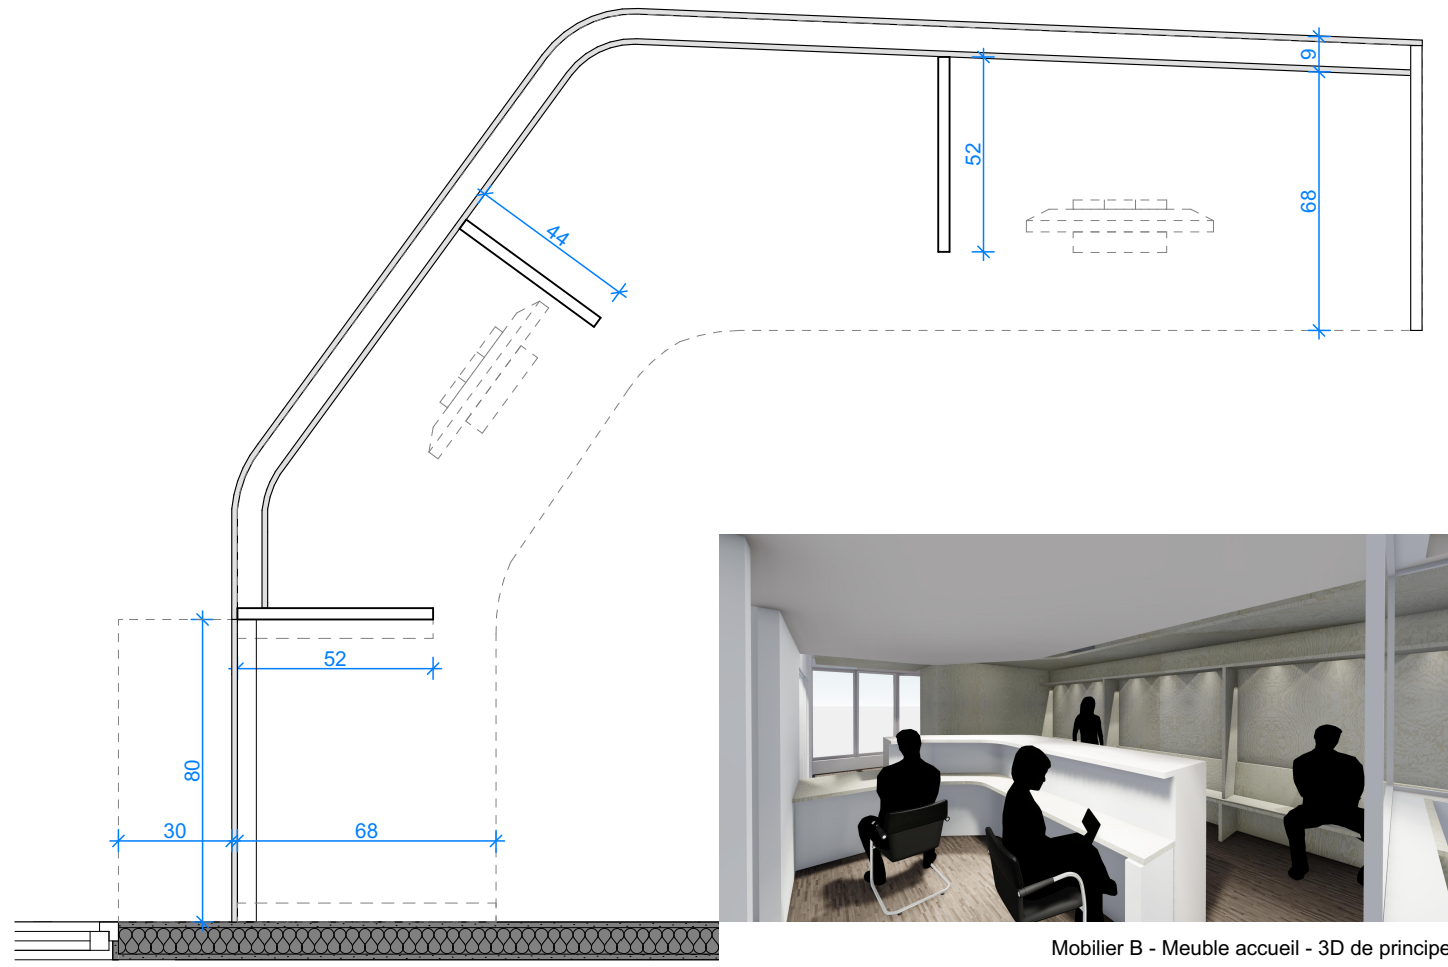


Mobilier B - Accueil - Plan 1/20 (plan coupe ht 60cm)



Mobilier B - Meuble accueil - 3D de principe

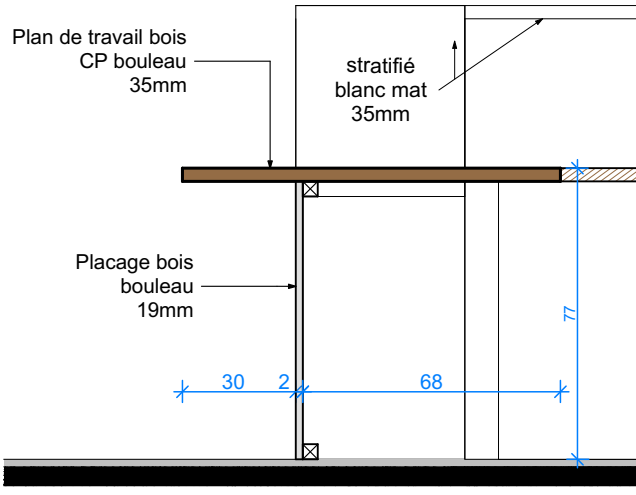


Mobilier B - Accueil - Coupe sur tablette PMR 1/20

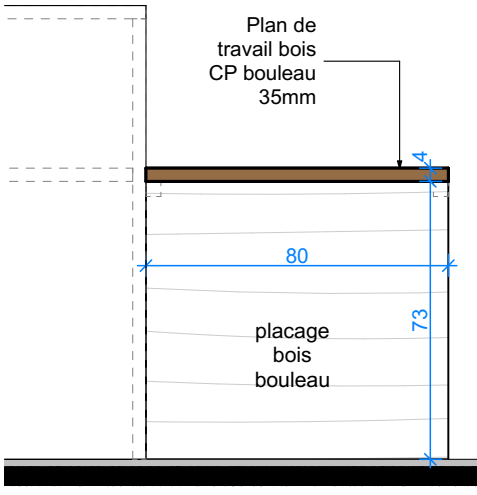

Mobilier B - Accueil - Elévation sur tablette PMR 1/20

<u>Maître d'Ouvrage :</u> SCI MB CLINIC 1bis rue François Hennebique LAGORD 17140 T : 06 21 38 19 04 Mail : matt.baranger@gmail.com		<u>Architecte :</u> ALTERLAB 4 rue de la Désirée LA ROCHELLE 17000 T : 05 46 55 36 33 Mail : archi@alterlab.fr		 architectes • urbanistes		02		Phase : DETAILS
<u>CABINET DENTAIRE</u> 1bis, rue François Hennebique LAGORD 17140		Ech : 1:20, 1:12,56, 1:13,07		MEUBLE ACCUEIL		31/10/2023		




ENSEMBLES MENUISES 01

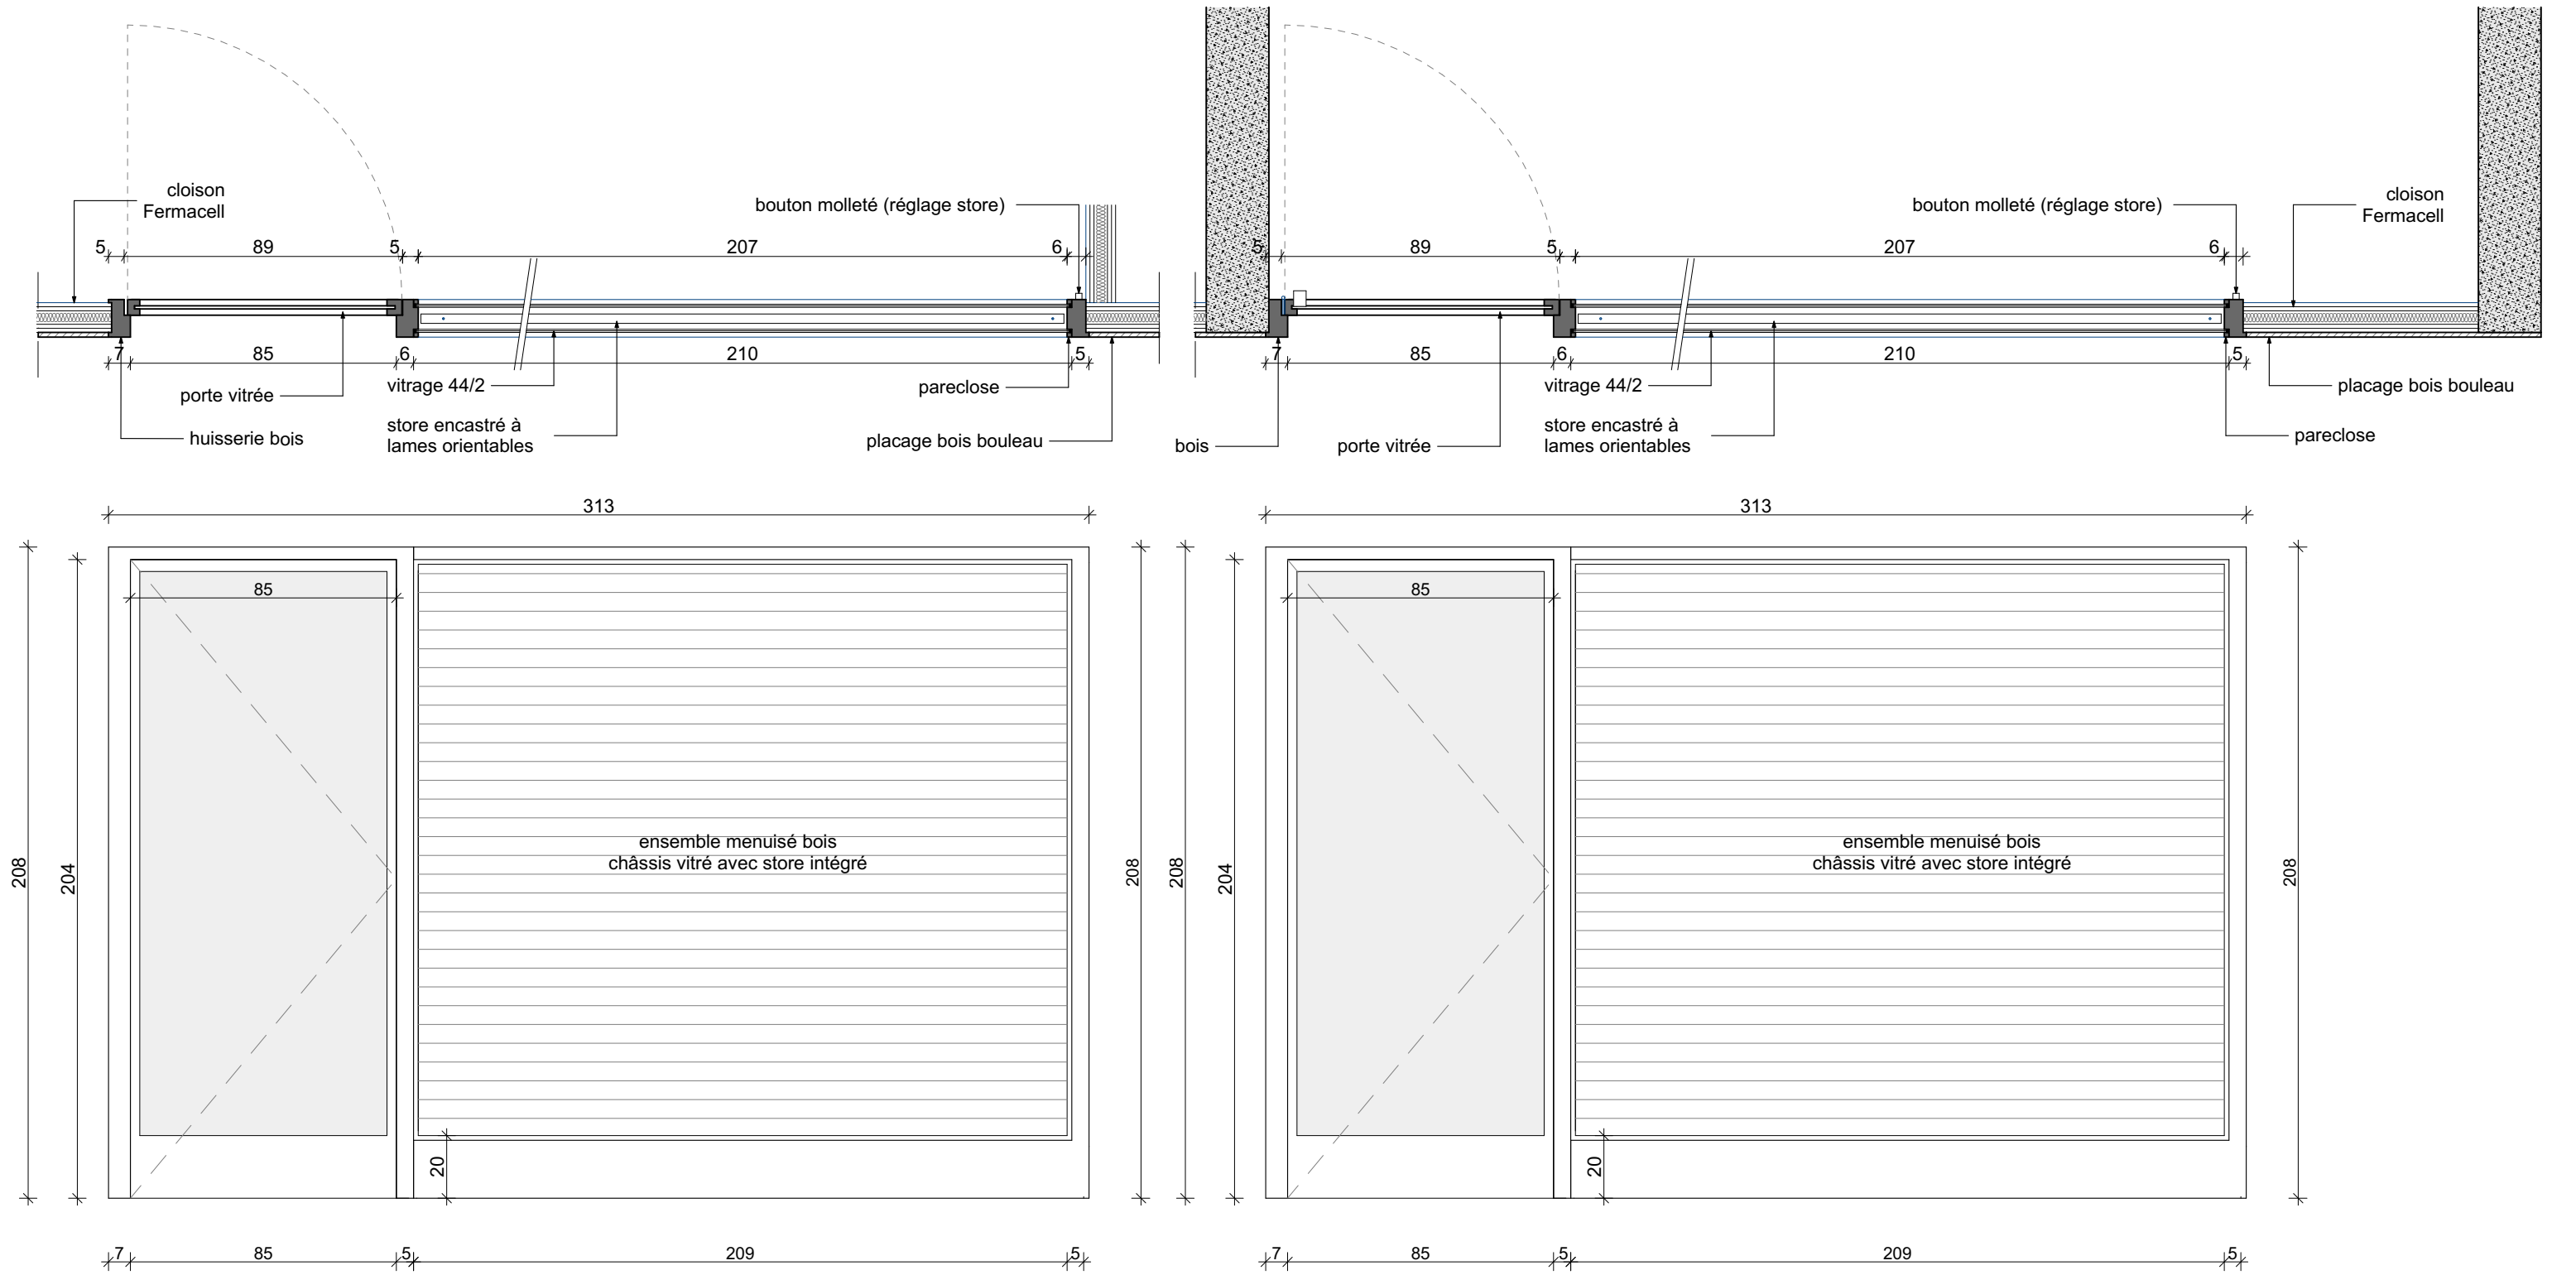

type 01 = salle de soin / bureau 1

type 01 = salle de soin / bureau 2

Maître d'Ouvrage : SCI MB CLINIC 1bis rue François Hennebique LAGORD 17140 T : 06 21 38 19 04 Mail : matt.baranger@gmail.com	Architecte : ALTERLAB 4 rue de la Désirée LA ROCHELLE 17000 T : 05 46 55 36 33 Mail : archi@alterlab.fr		alterlab architectes • urbanistes	06.1	Phase : DETAILS
	CABINET DENTAIRE 1bis, rue François Hennebique LAGORD 17140	Ech : 1:20	ENSEMBLE MENUISE 01	31/10/2023	

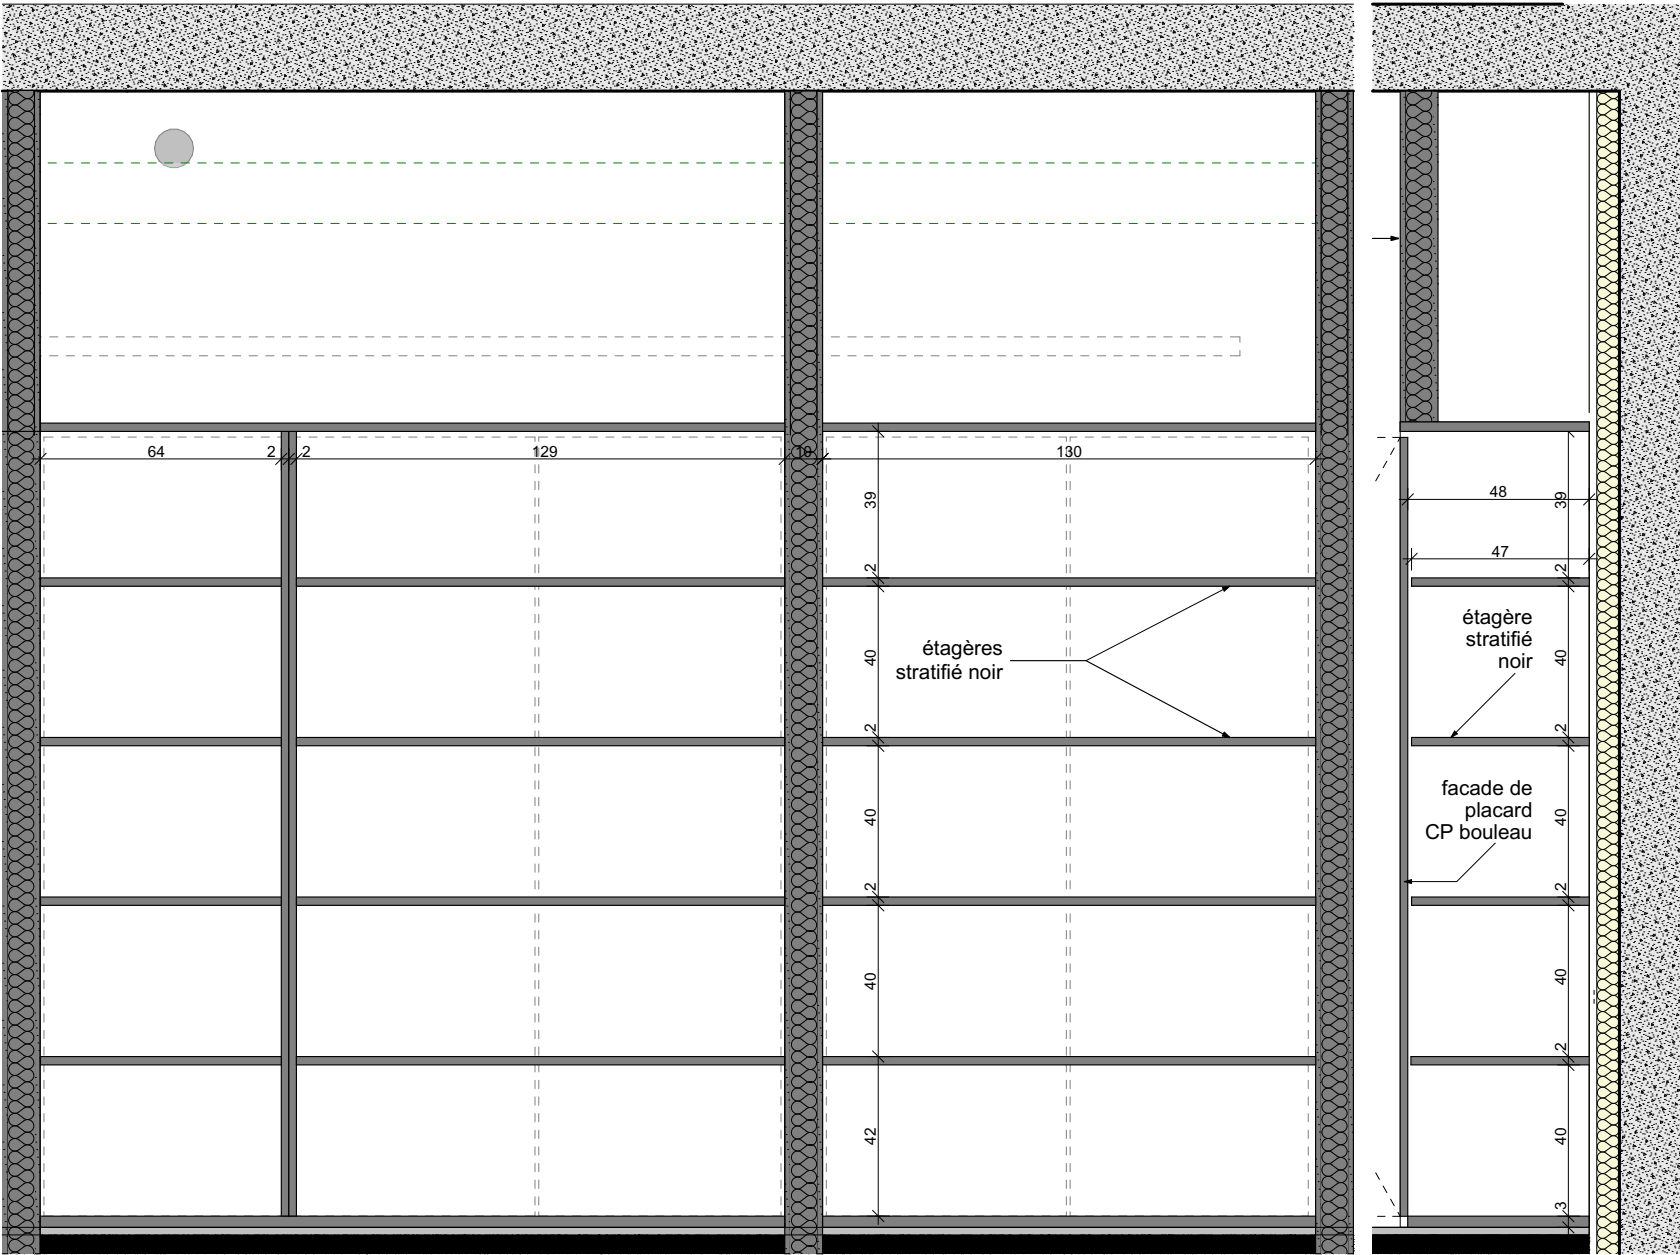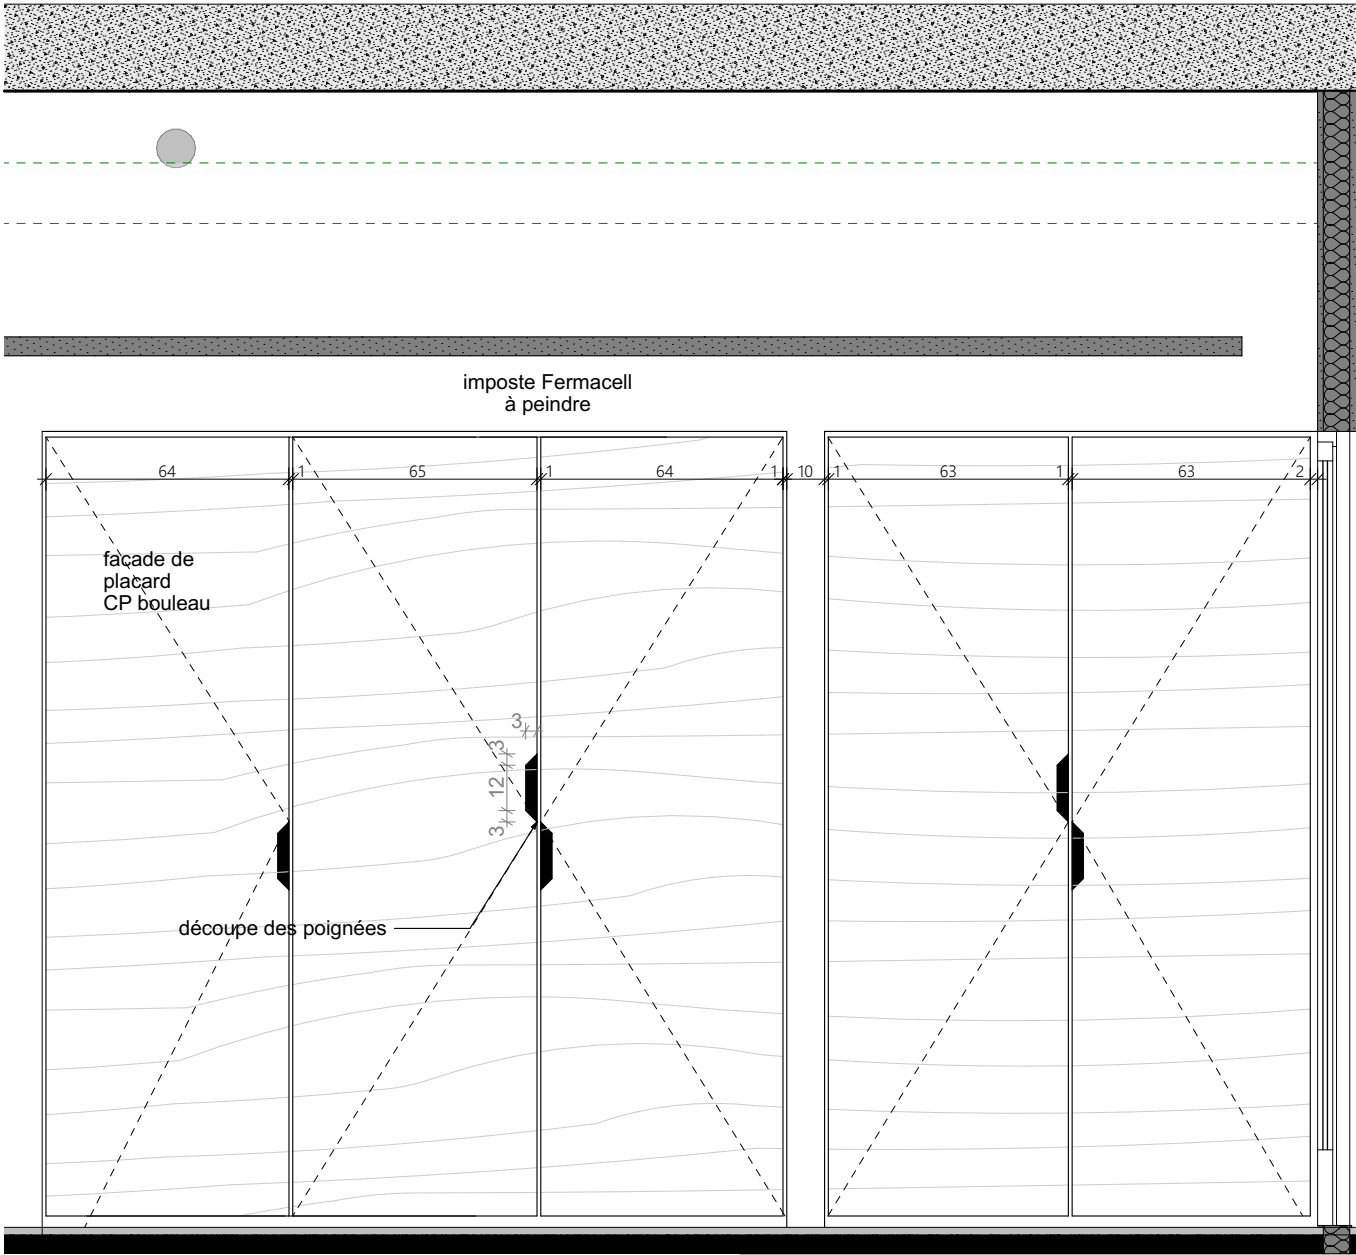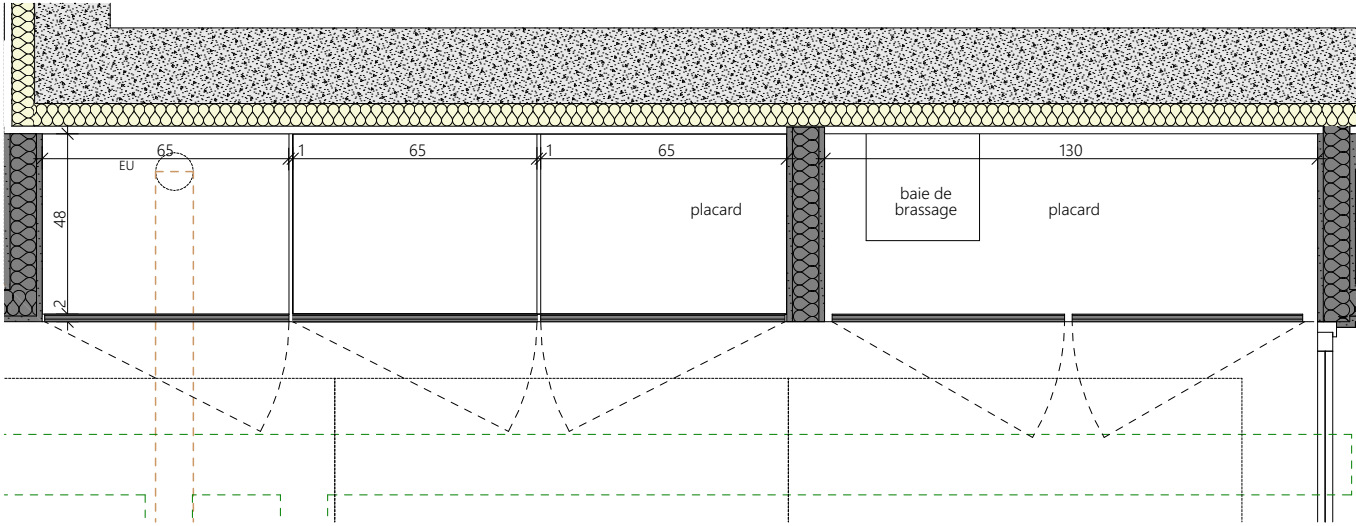

PL8
placard dégagement

Maitre d'Ouvrage : SCI MB CLINIC 1bis rue François Hennebique LAGORD 17140 T : 06 21 38 19 04 Mail : matt.baranger@gmail.com		Architecte : ALTERLAB 4 rue de la Désirée LA ROCHELLE 17000 T : 05 46 55 36 33 Mail : archi@alterlab.fr		alterlab architectes • urbanistes	08.4	Phase : DETAILS
CABINET DENTAIRE 1bis, rue François Hennebique LAGORD 17140		Ech : 1:20	PLACARDS			