

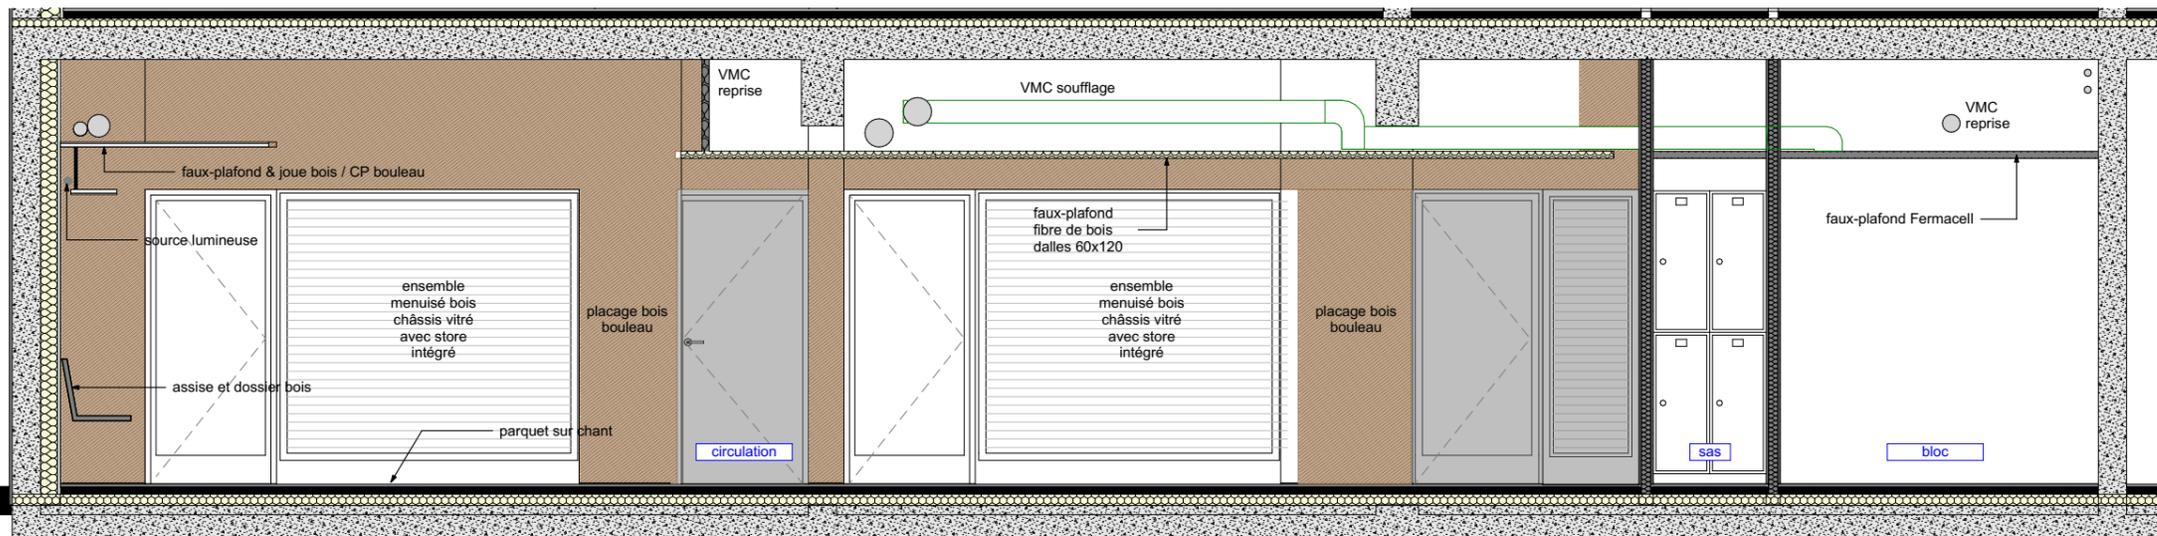


COUPE EE - 1/50


Détail plinthe volume stérilisation

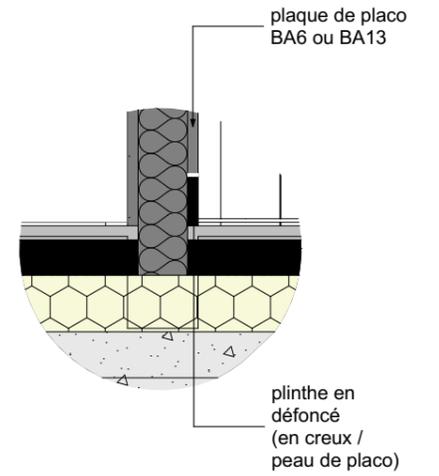

COUPE FF - 1/50

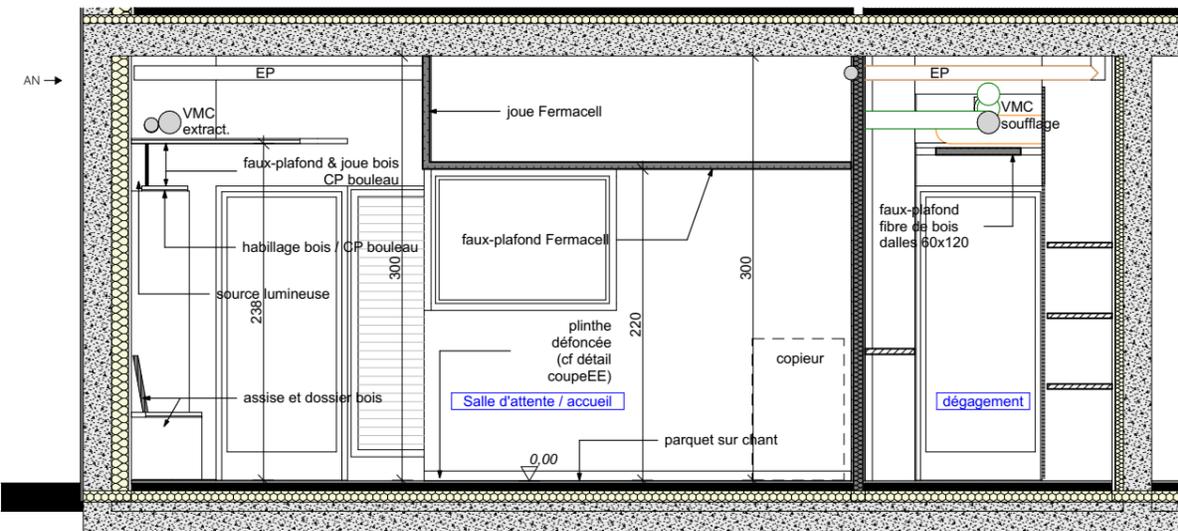

COUPE DD - 1/50

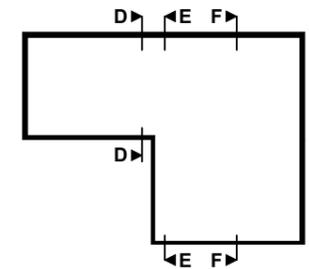

Maître d'Ouvrage :
 SCI MB CLINIC
 1bis rue François Hennebique LAGORD 17140
 T : 06 21 38 19 04
 Mail : matt.baranger@gmail.com

Architecte :
 ALTERLAB
 4 rue de la Désirée LA ROCHELLE 17000
 T : 05 46 55 36 33 Mail : archi@alterlab.fr

alterlab
 architectes · urbanistes

CABINET DENTAIRE
 1bis, rue François Hennebique LAGORD 17140

Ech : 1:50, 1:10

COUPES DD EE FF

31/10/2023

Phase : COUPES