


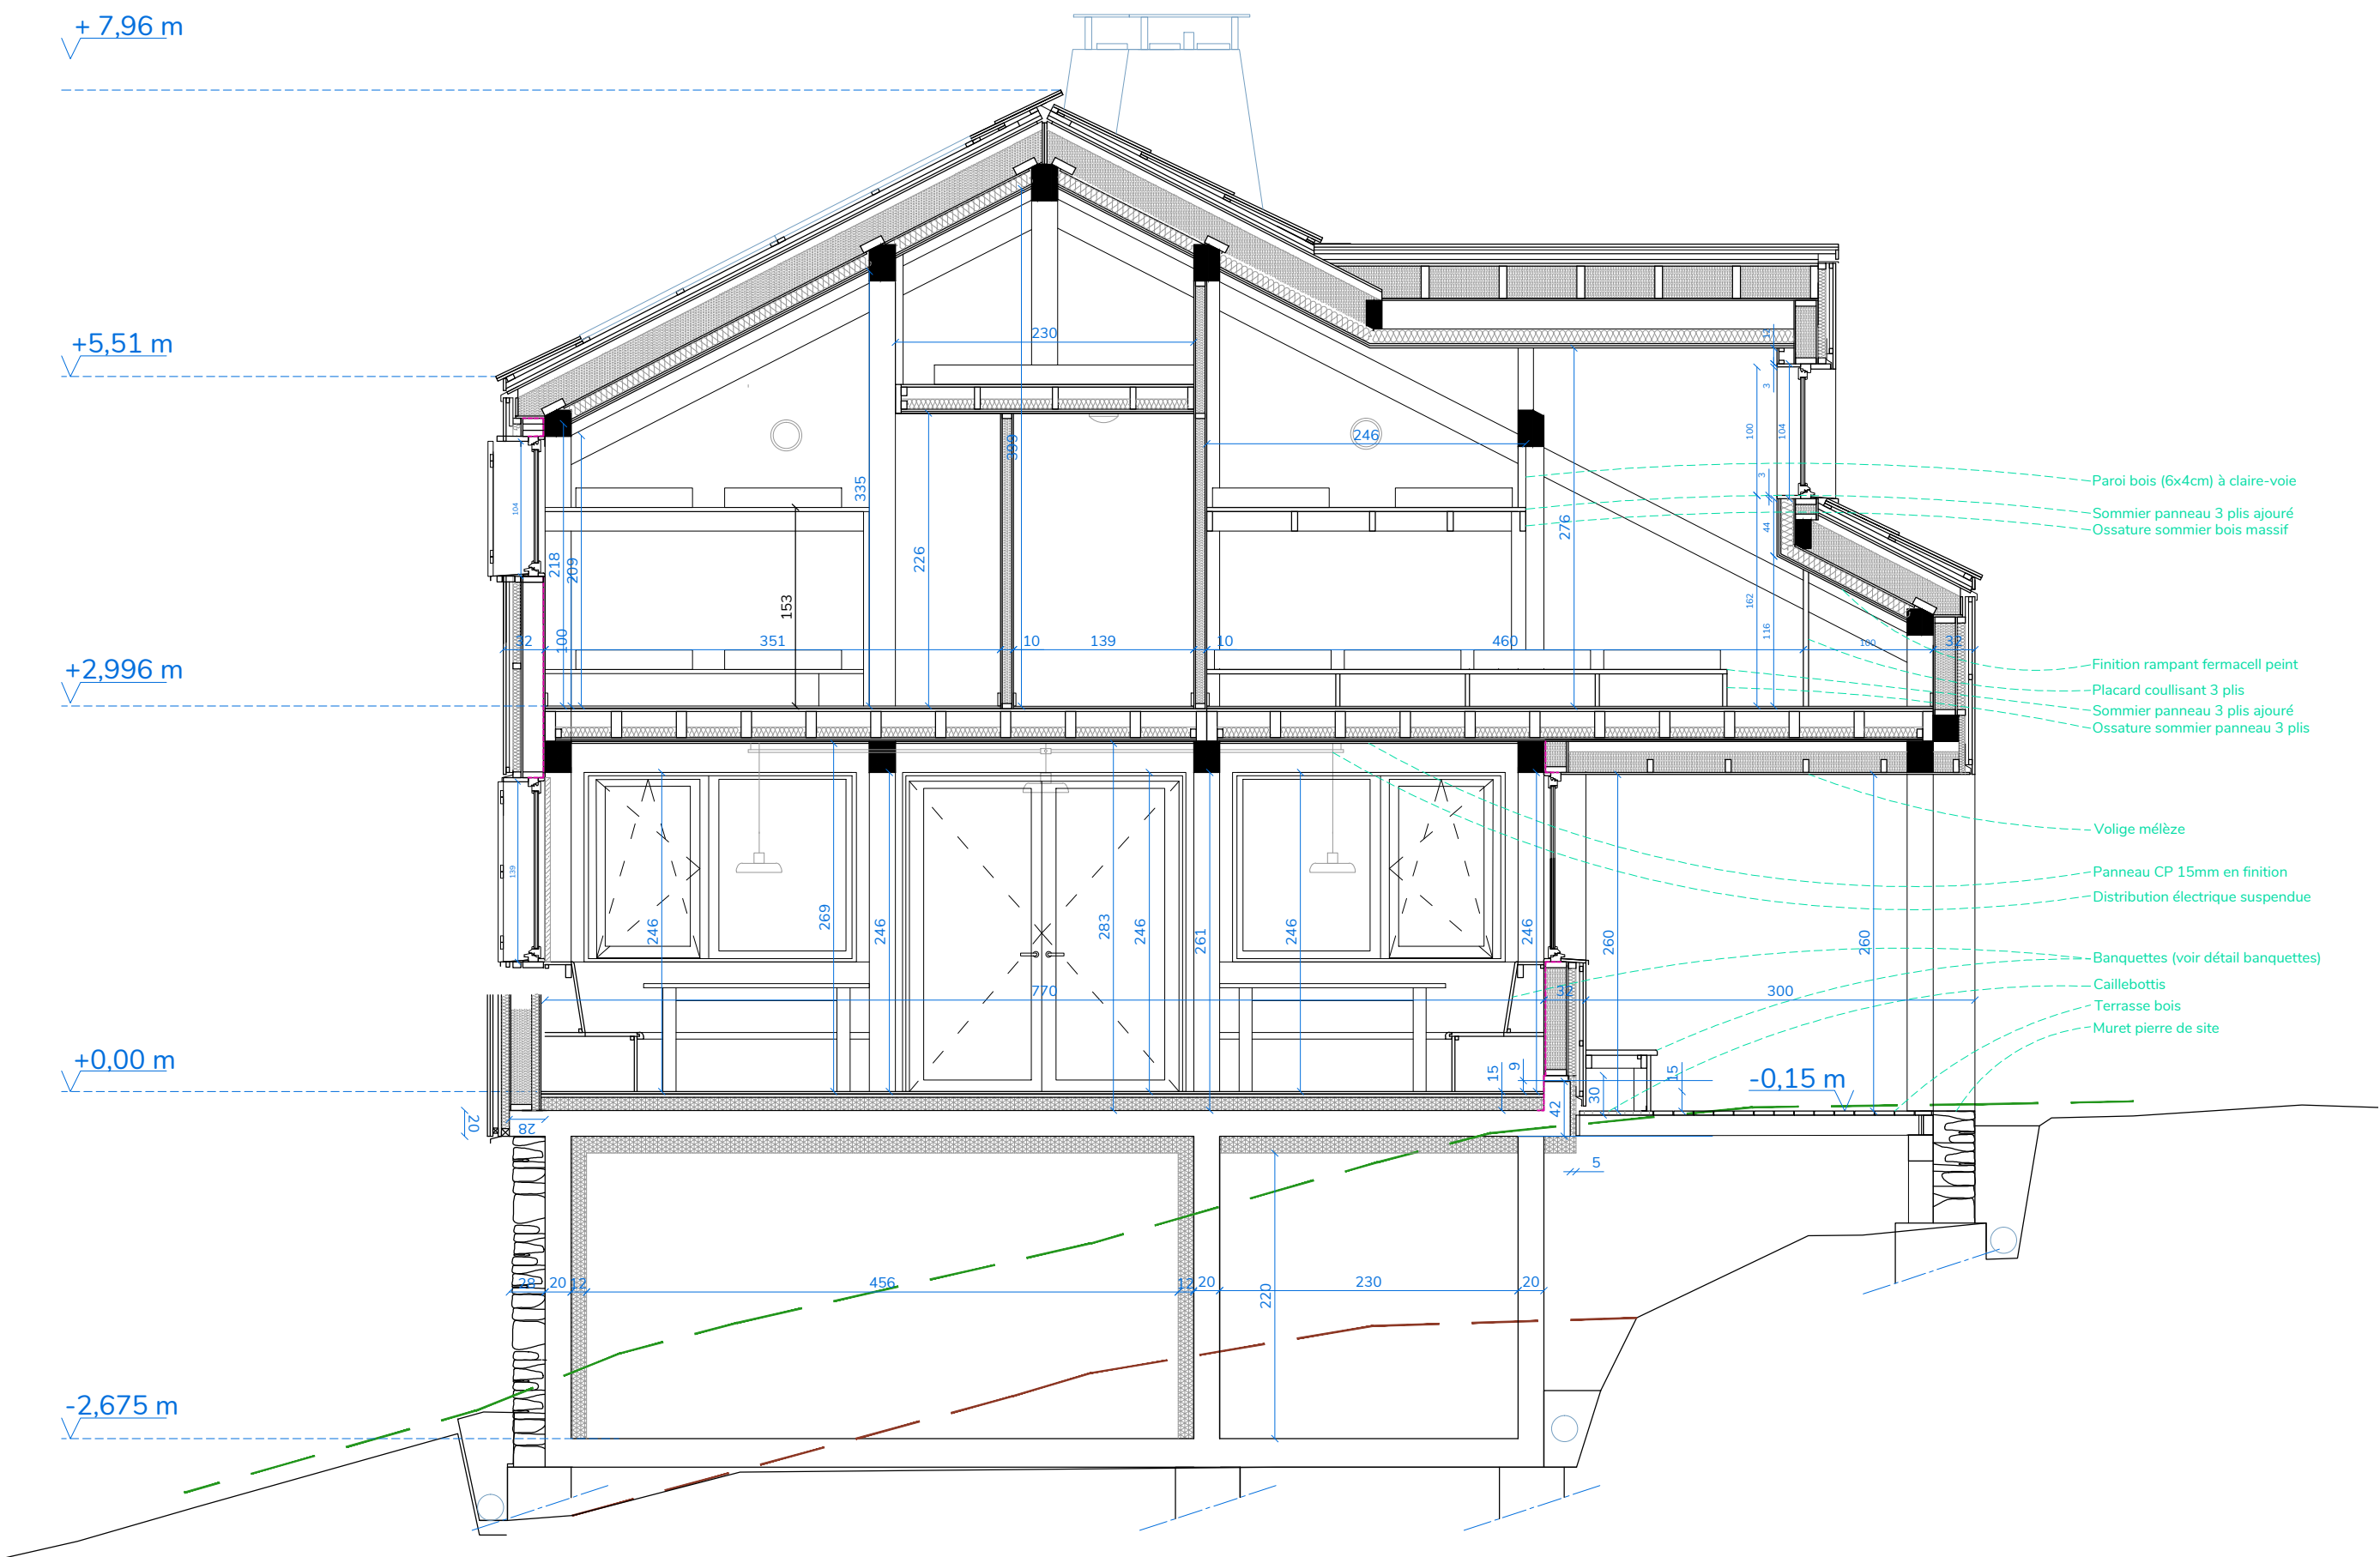

Refuge du Clos des vaches				DCE				
Titre : Coupe CC'			Planche graphique n° : -	Indice: -	Maître d'Ouvrage : Mairie de Monétier-les-bains	t. 04.92.44.22.33		f. @
Phase : DCE	échelle: 1/50	28.02.22	fichier / -	Dessiné: TC				
REMARQUE Le dossier de conception remis aux entreprises correspond à la mission du maître d'oeuvre, il est exhaustif. Les entreprises sont tenues de contrôler leurs cotes, ce plan n'étant qu'indicatif.					Maître d'Ouvre : agence des territoires de montagne harold klinger architecte dplg	1, rue de l'archevêché - 05 200 Embrun	t. 04.92.52.37.21	- e-mail. agence@territoiresdemontagne.eu