


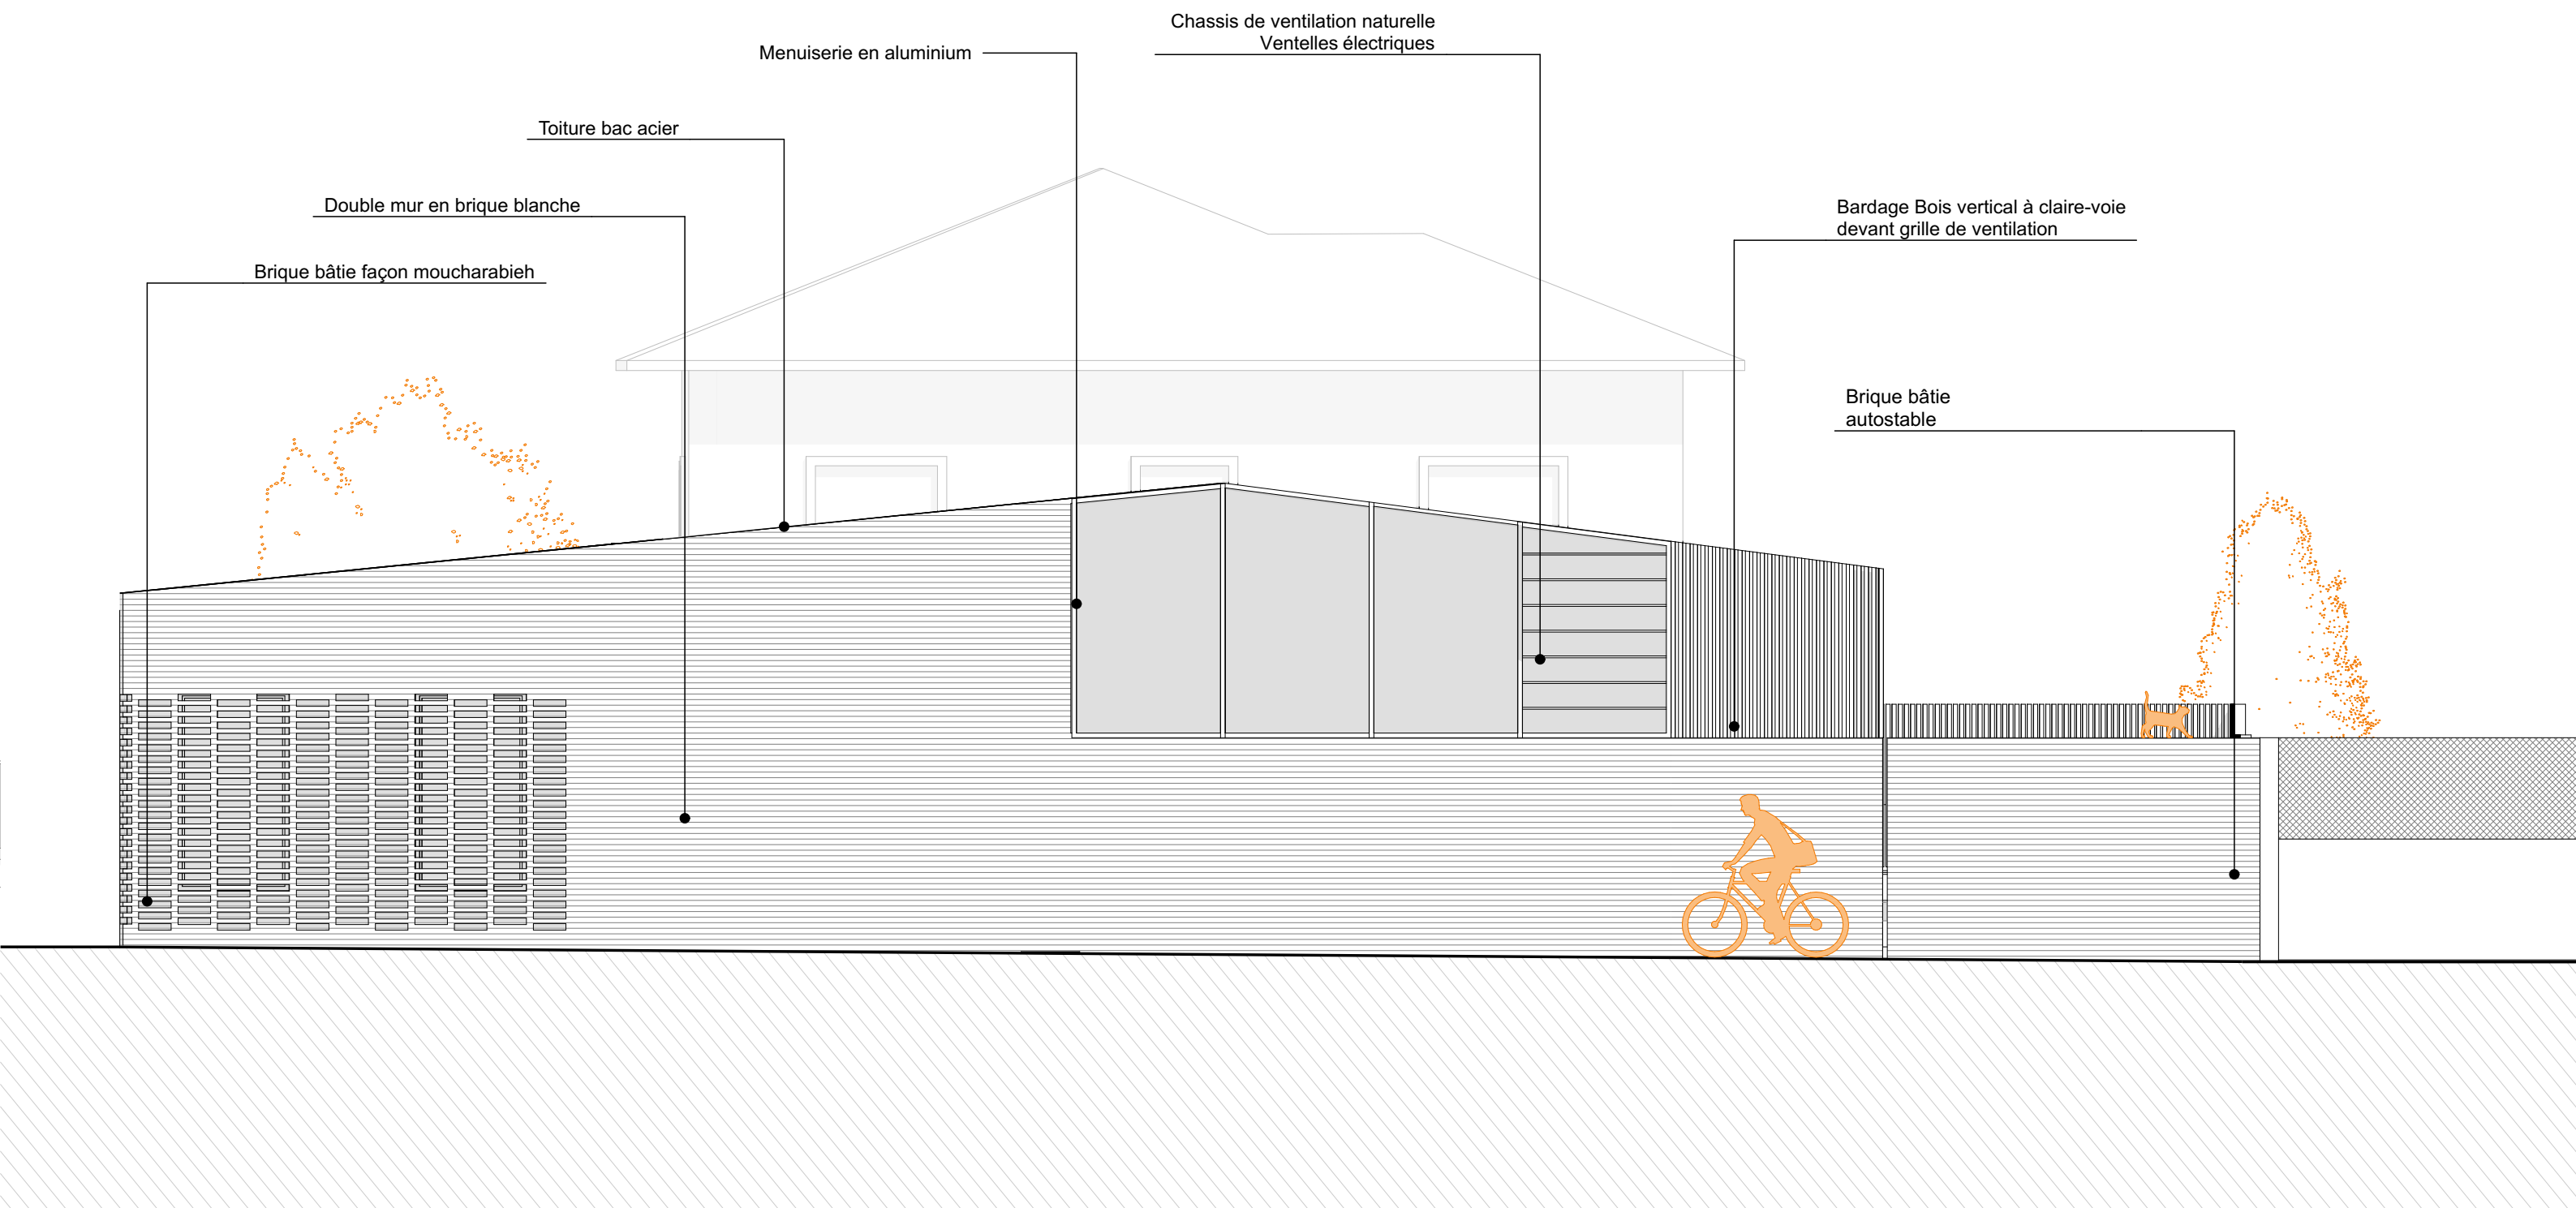

0 Façade NORD 5m

