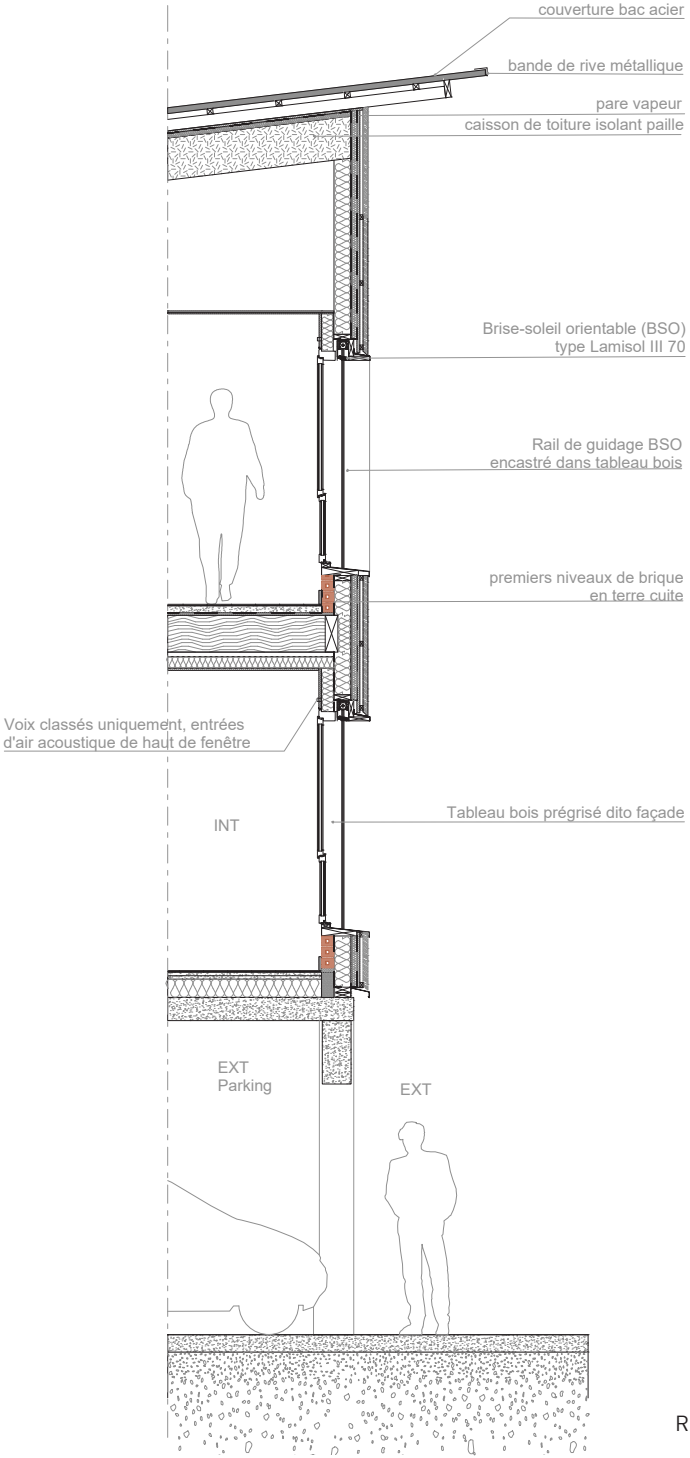

1m

RÉSIDENCE SOCIALE
FAÇADE BARDÉE