


Façade côté sente de la Paix

0 2 5 10

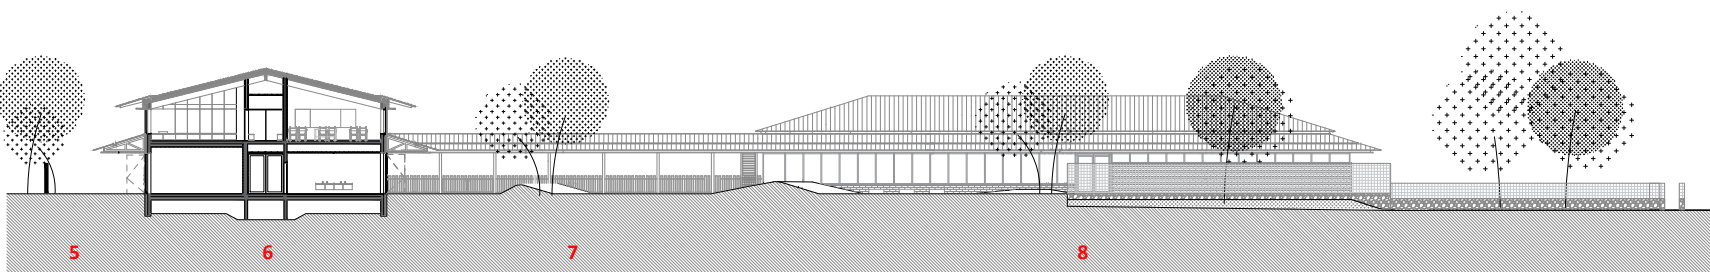

Coupe sur l'école et la cour élémentaire

0 2 5 10

- 1 accès micro-crèche
- 2 hall maternelle
- 3 hall élémentaire
- 4 salle motricité
- 5 sente de la Paix / parvis
- 6 aile école
- 7 cour élémentaire
- 8 restaurant