


Détail B

- 01 - Vide sanitaire
- 02 - Isolant sous dalle
- 03 - Dalle basse béton bas carbone agrégats recyclés
- 04 - Linoléum
- 05 - Longrine bas carbone agrégats recyclés
- 06 - Isolant contre terre et étanchéité
- 07 - Allège béton + peinture
- 08 - Profil de départ de façade
- 09 - Isolant laine de roche
- 10 - System Kess plaquette moulée main oud bologne
- 11 - Mur rideau mixte aluminium bois RAL 1001
- 12 - Stores screen intégrés au mur rideau RENSON
- 13 - Enrobé clair beige
- 14 - Plinthe hêtre blanc verni
- 15 - Radiateur finimetal plat
- 16 - Tablette épicea trois plis verni + retombée
- 17 - Poteau épicea
- 18 - Tablette trois plis épicea verni
- 19 - Poutre épicea
- 20 - Fob ossature bois / laine de bois / OSB / pare-pluie
- 21 - Solive lamellé collé épicea
- 22 - Plafond suspendu organic twin pure
- 23 - Caissons de toiture préfabriqués chevrons
- 24 - Liteaux épicea
- 25 - Solive de débord de toit
- 26 - Sous face panneau trois plis épicea + saturateur
- 27 - Ruban Led sur rail et diffuseur opalescent
- 28 - Habillage de rive zinc façonné
- 29 - Coyau épicea
- 30 - Voligeage bois
- 31 - Zinc à joint debout finition quartz
- 32 - Chéneau encastré zinc finition quartz
- 33 - Panneau trois plis épicea + saturateur
- 34 - Nappe de désolidarisation PEHD
- 35 - Ressaut zinc
- 36 - Habillage panneau trois plis épicea + saturateur

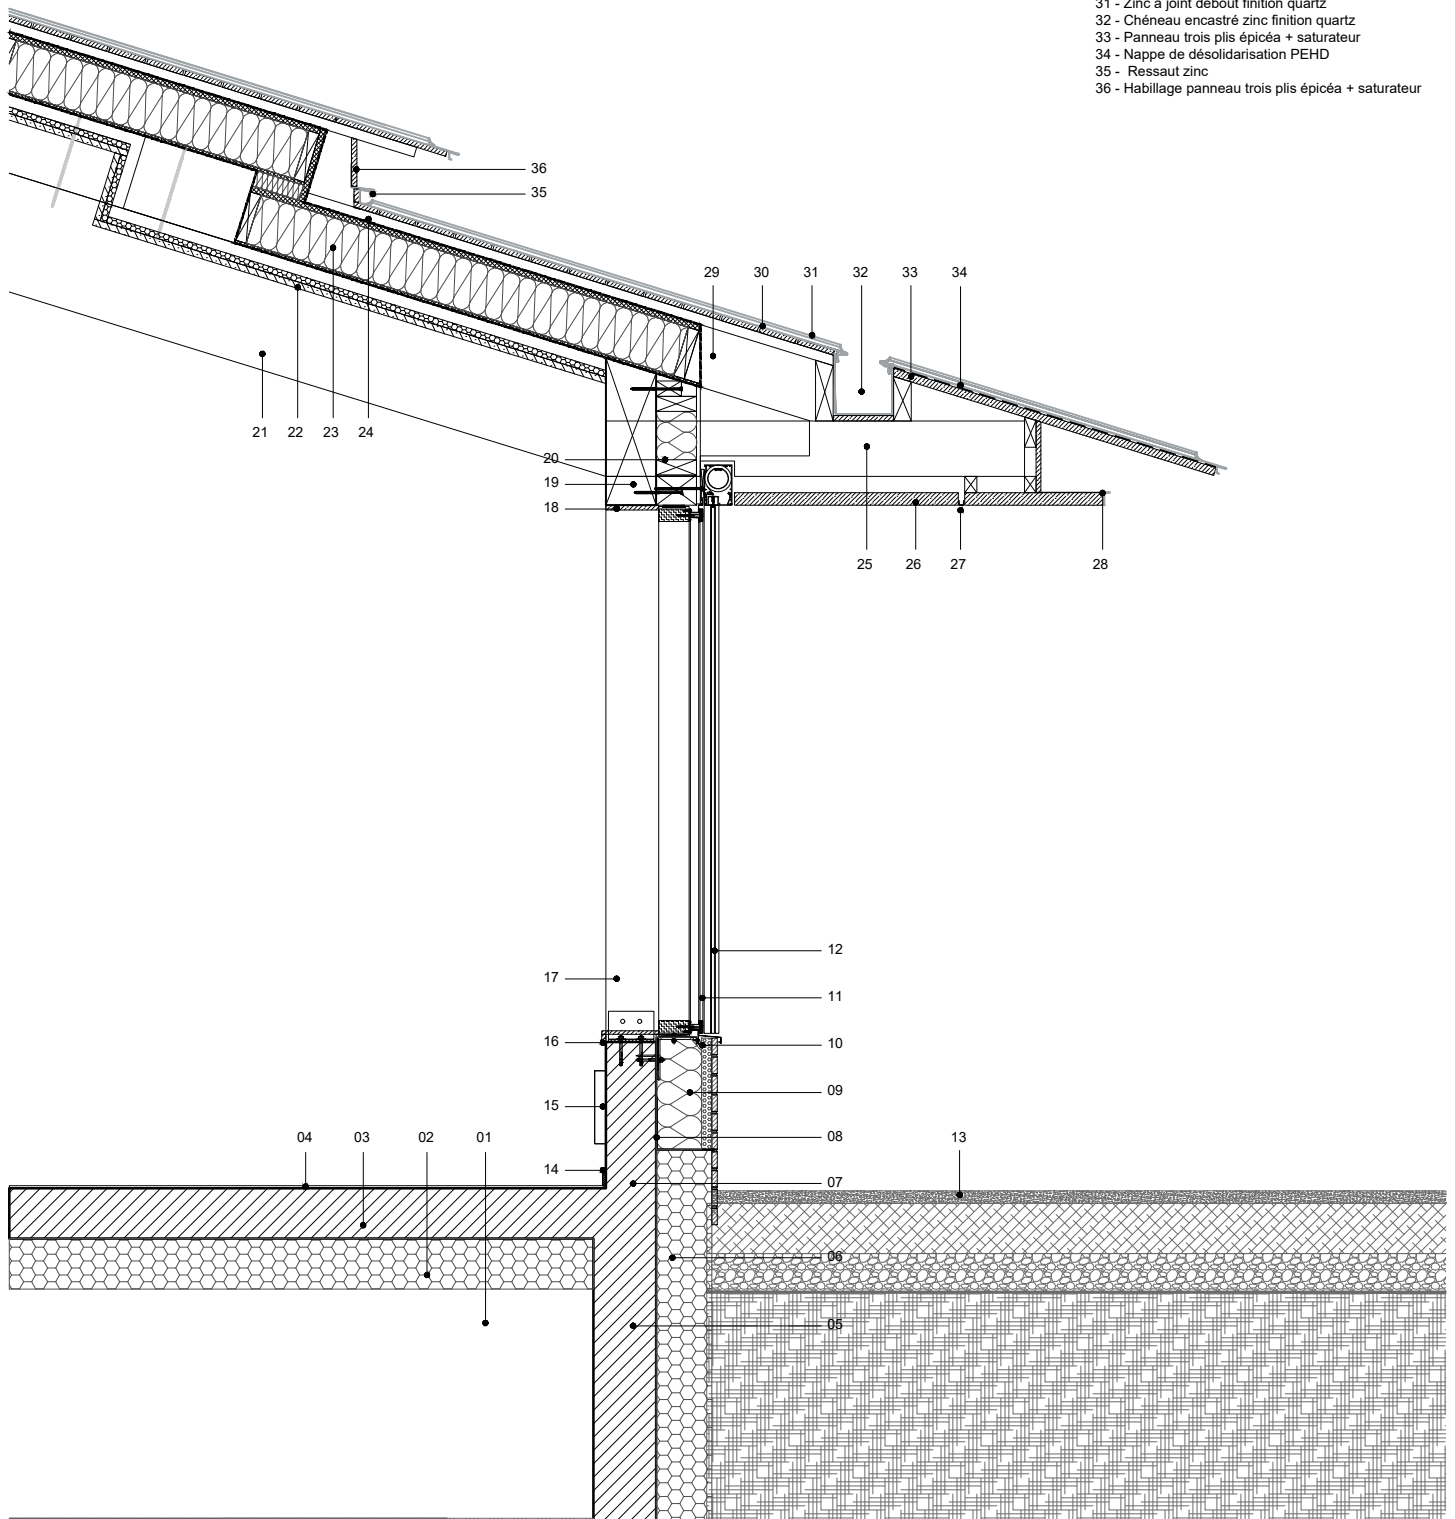

Coupe sur aile restaurant - 1:30