


Détail C

- 01 - Enrobé clair beige
- 02 - Longrine béton
- 03 - Poteau IPN laqué RAL 1001
- 04 - Poutre IPN laquée RAL 1001
- 05 - Solive de débord de toit
- 06 - Sous face panneau trois plis épicea + saturateur
- 07 - Ruban Led sur rail et diffuseur opalescent
- 08 - Habillage de rive zinc façonné
- 09 - Solive épicea + saturateur
- 10 - Plafond suspendu organic pure
- 11 - Pose vissée sur ossature invisible
- 12 - Plancher CLT
- 13 - Habillage entre solive panneau trois plis épicea
- 14 - Coyau épicea
- 15 - Voligeage bois
- 16 - Zinc à joint debout finition quartz
- 17 - Chéneau encastré zinc finition quartz
- 18 - Panneau trois plis épicea + saturateur
- 19 - Nappe de désolidarisation PEHD
- 20 - Fob ossature bois / OSB / pare-pluie
- 21 - OSB support relevé étanchéité + relevé bicouche
- 22 - Couvertine zinc façonnée
- 23 - Protection lourde gravillonnée
- 24 - Etanchéité bicouche élastomère

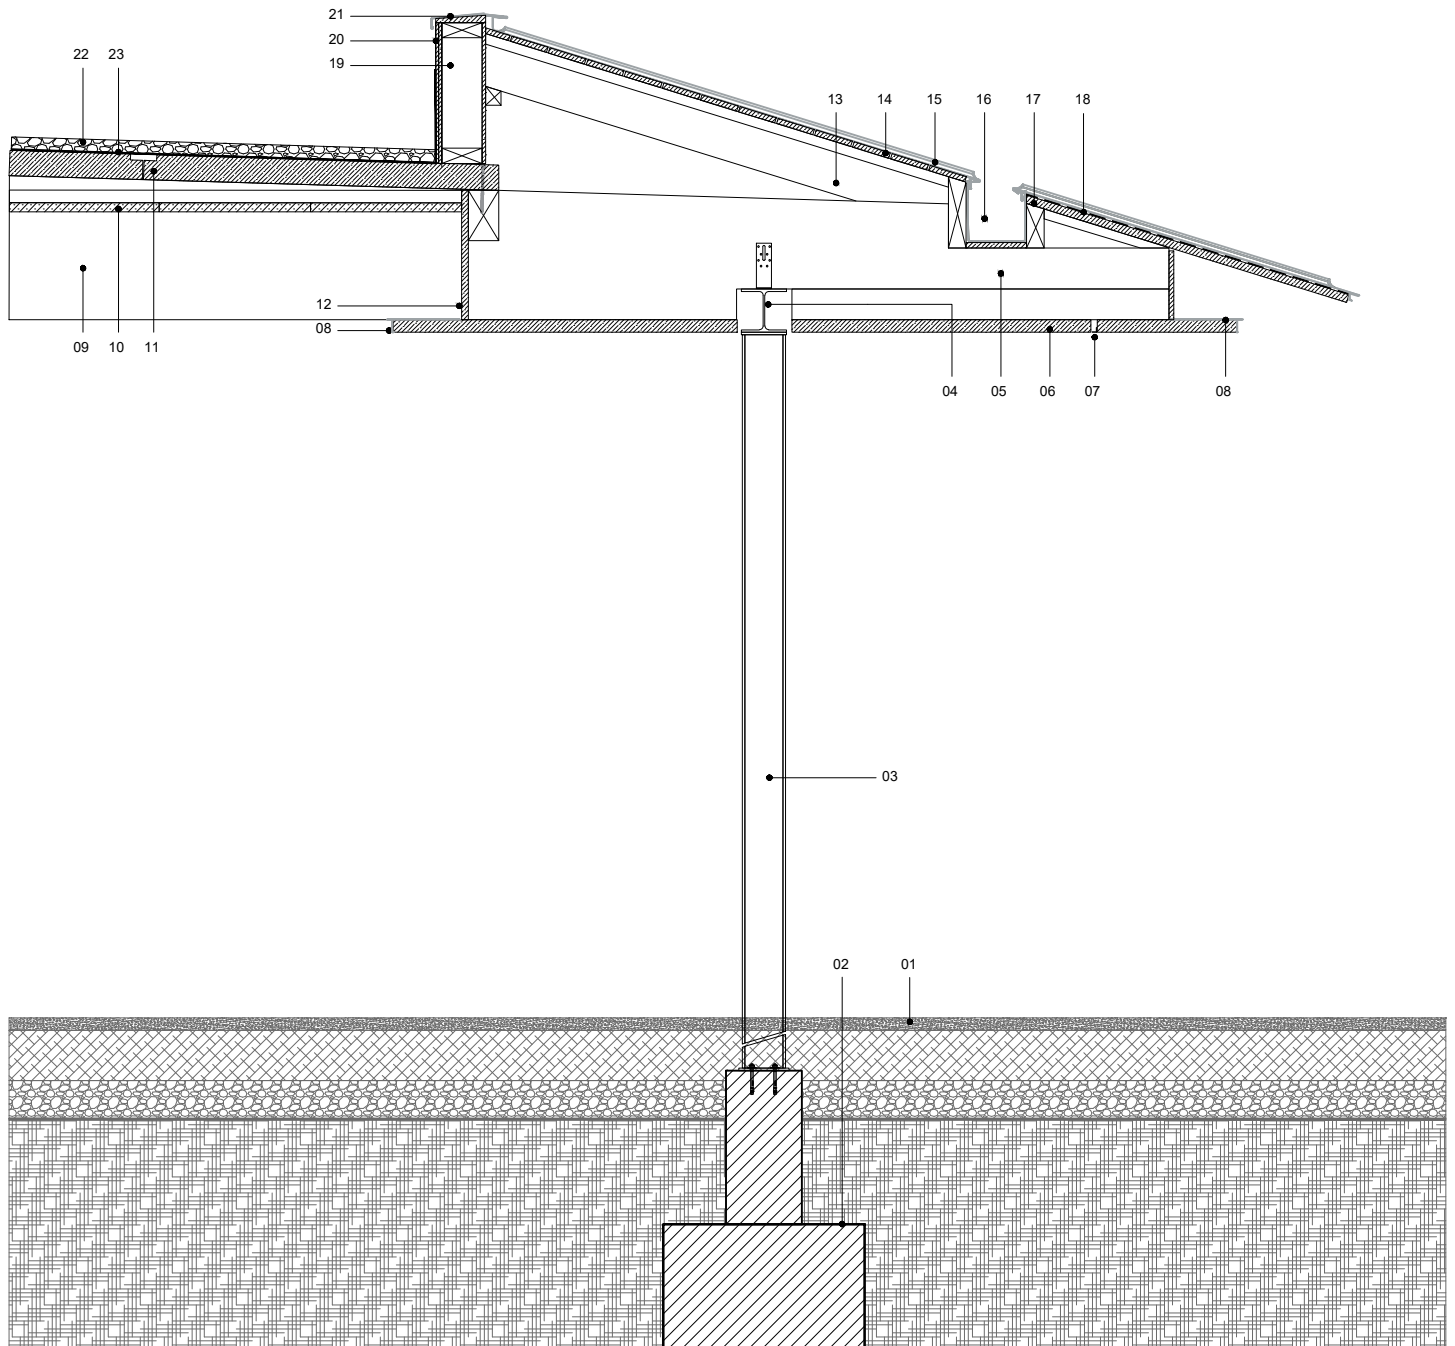

Coupe sur préau - 1:30