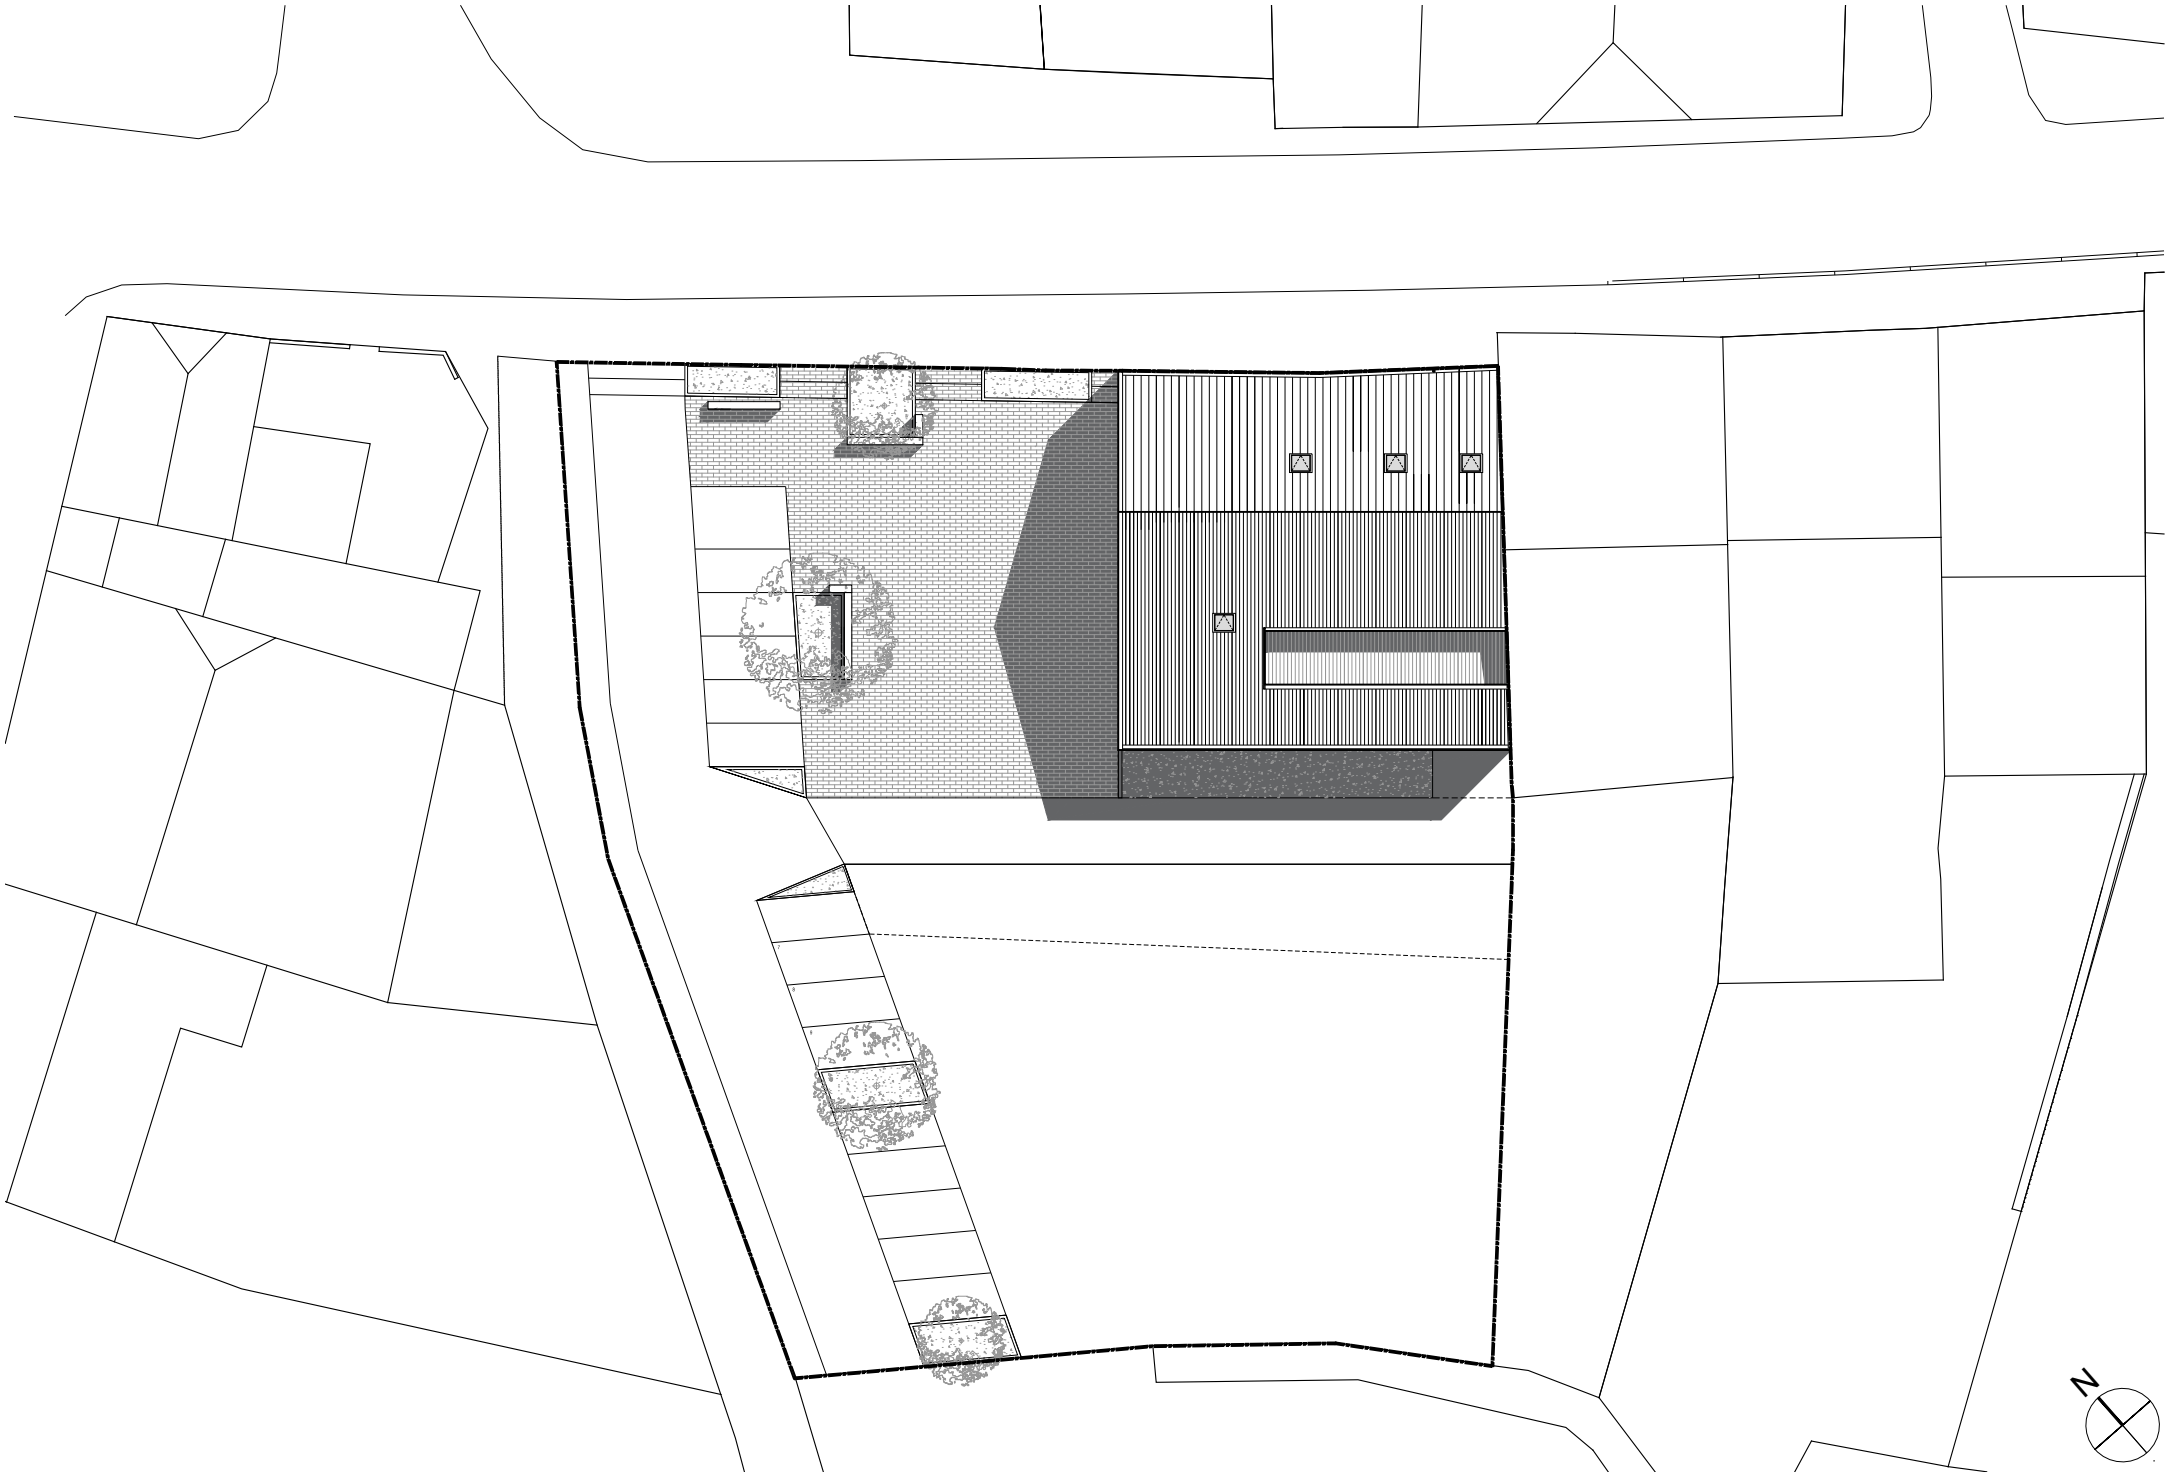

PLAN DE MASSE 1-200°