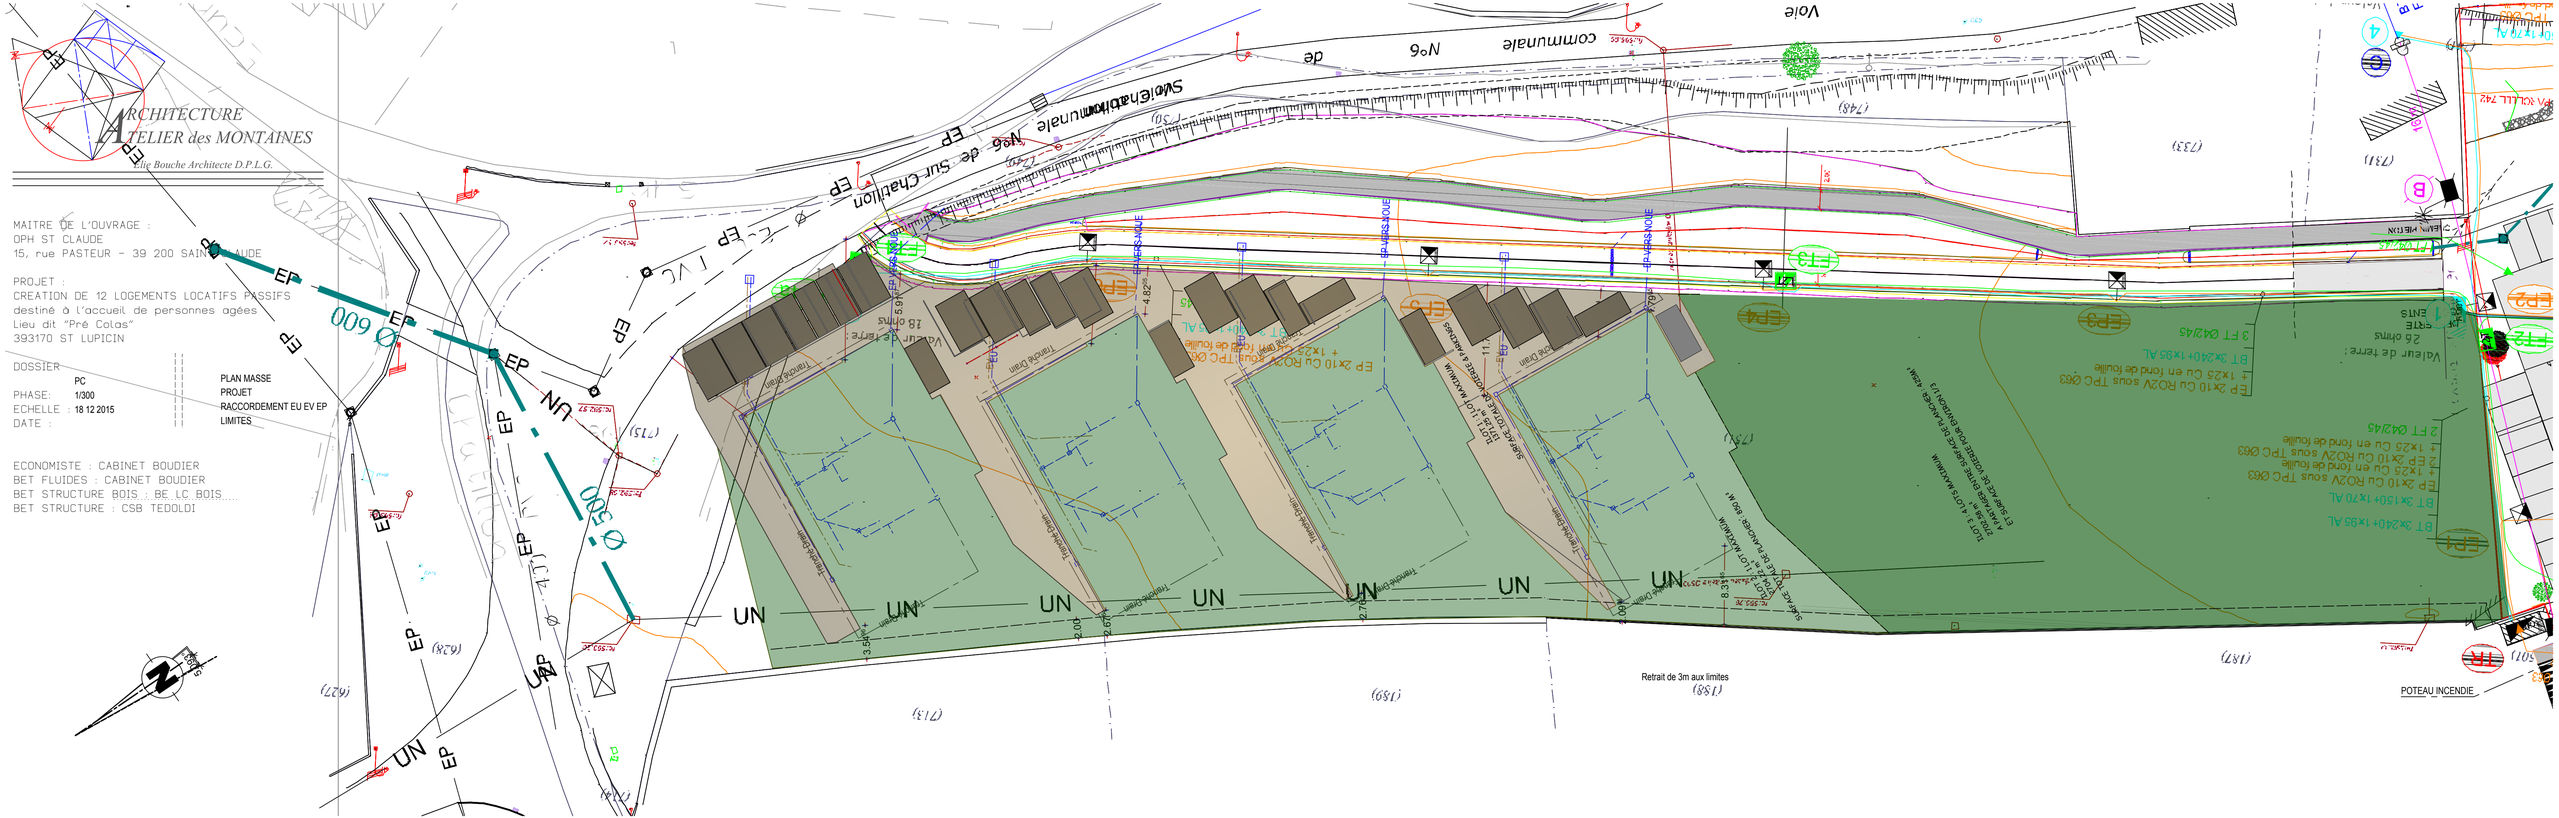
ARCHITECTURE
ATELIER des MONTAINES
Elle Bouche Architecte D.P.L.G.
MAITRE DE L'OUVRAGE :
OPH ST CLAUDE
15, rue PASTEUR - 39 200 SAINT CLAUDE
PROJET :
CREATION DE 12 LOGEMENTS LOCATIFS PASSIFS
destiné à l'accueil de personnes agées
Lieu dit "Pré Colas"
393170 ST LUPICIN
DOSSIER PC
PHASE: 1/300
ECHELLE : 18 12 2015
DATE :
PLAN MASSE
PROJET
RACCORDEMENT EU EV EP
LIMITES
ECONOMISTE : CABINET BOUDIER
BET FLUIDES : CABINET BOUDIER
BET STRUCTURE BOIS : BE LC BOIS
BET STRUCTURE : CSB TEDOLDI
Voie communale N°6 de Sur Chaulion
Voie communale N°6 de Sur Chaulion
Ø 600
Ø 500
EP
UN
Retrait de 3m aux limites
POTEAU INCENDIE