




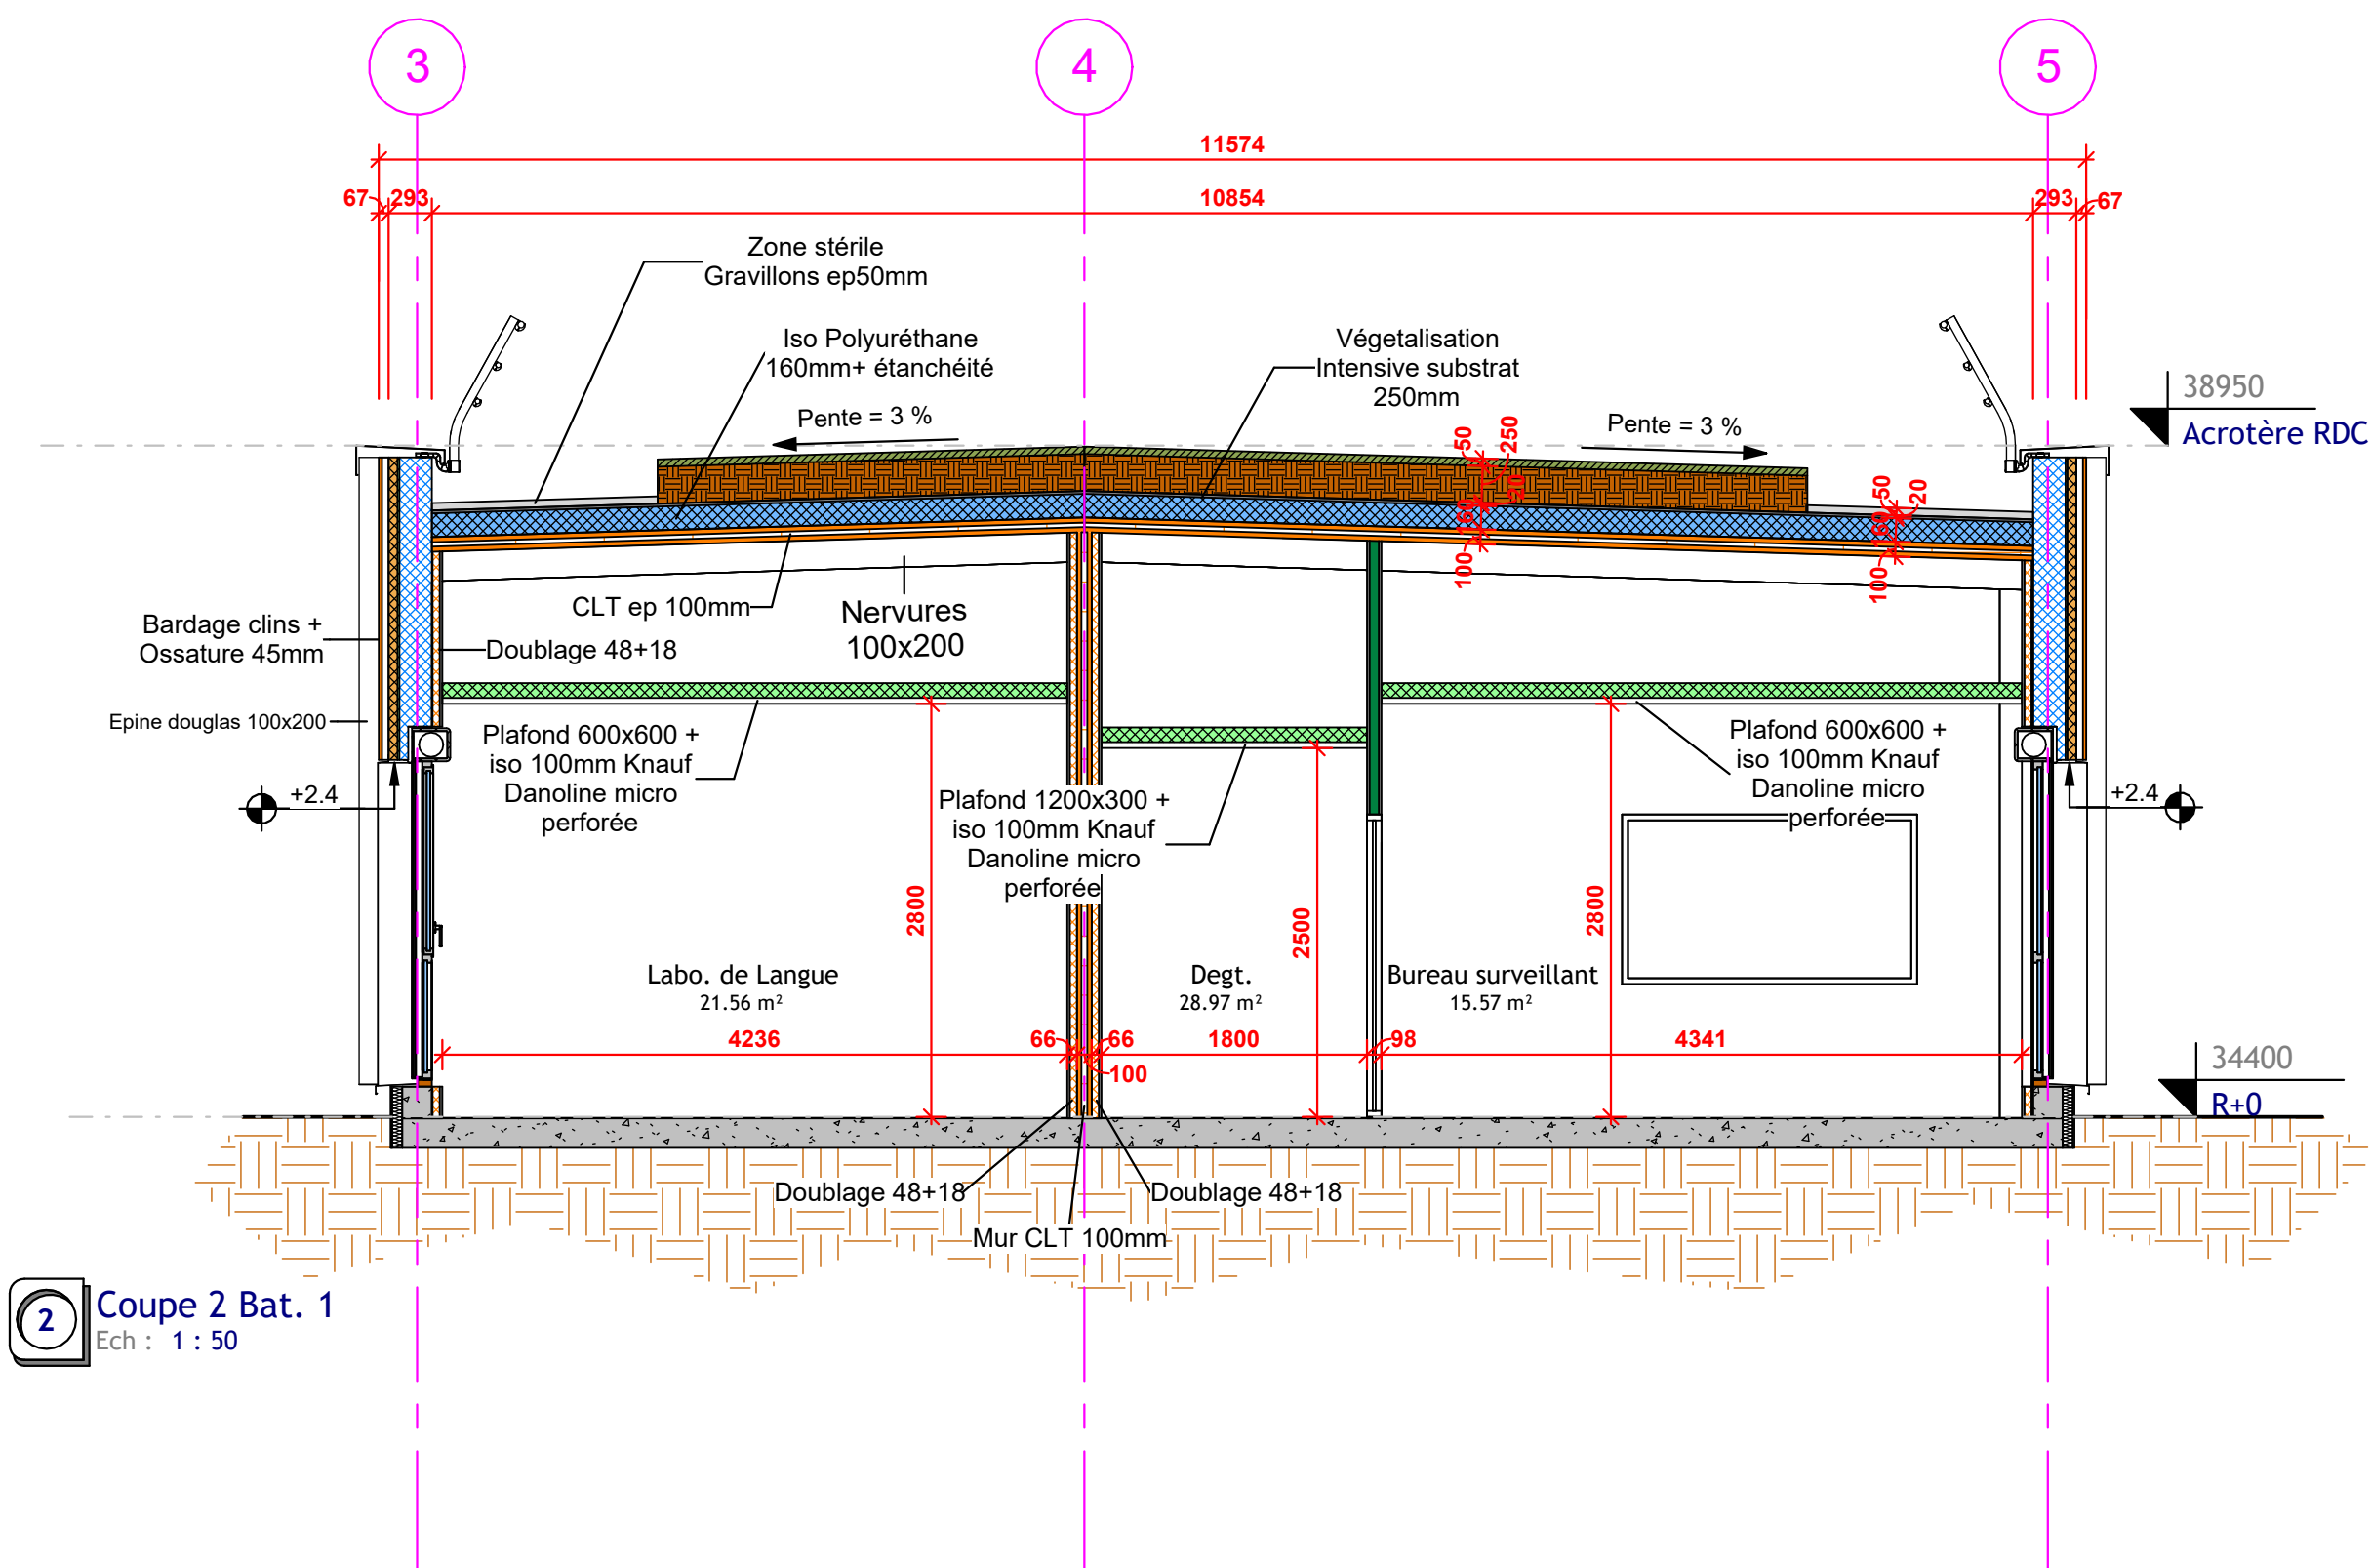

2 Coupe 2 Bat. 1
Ech : 1 : 50

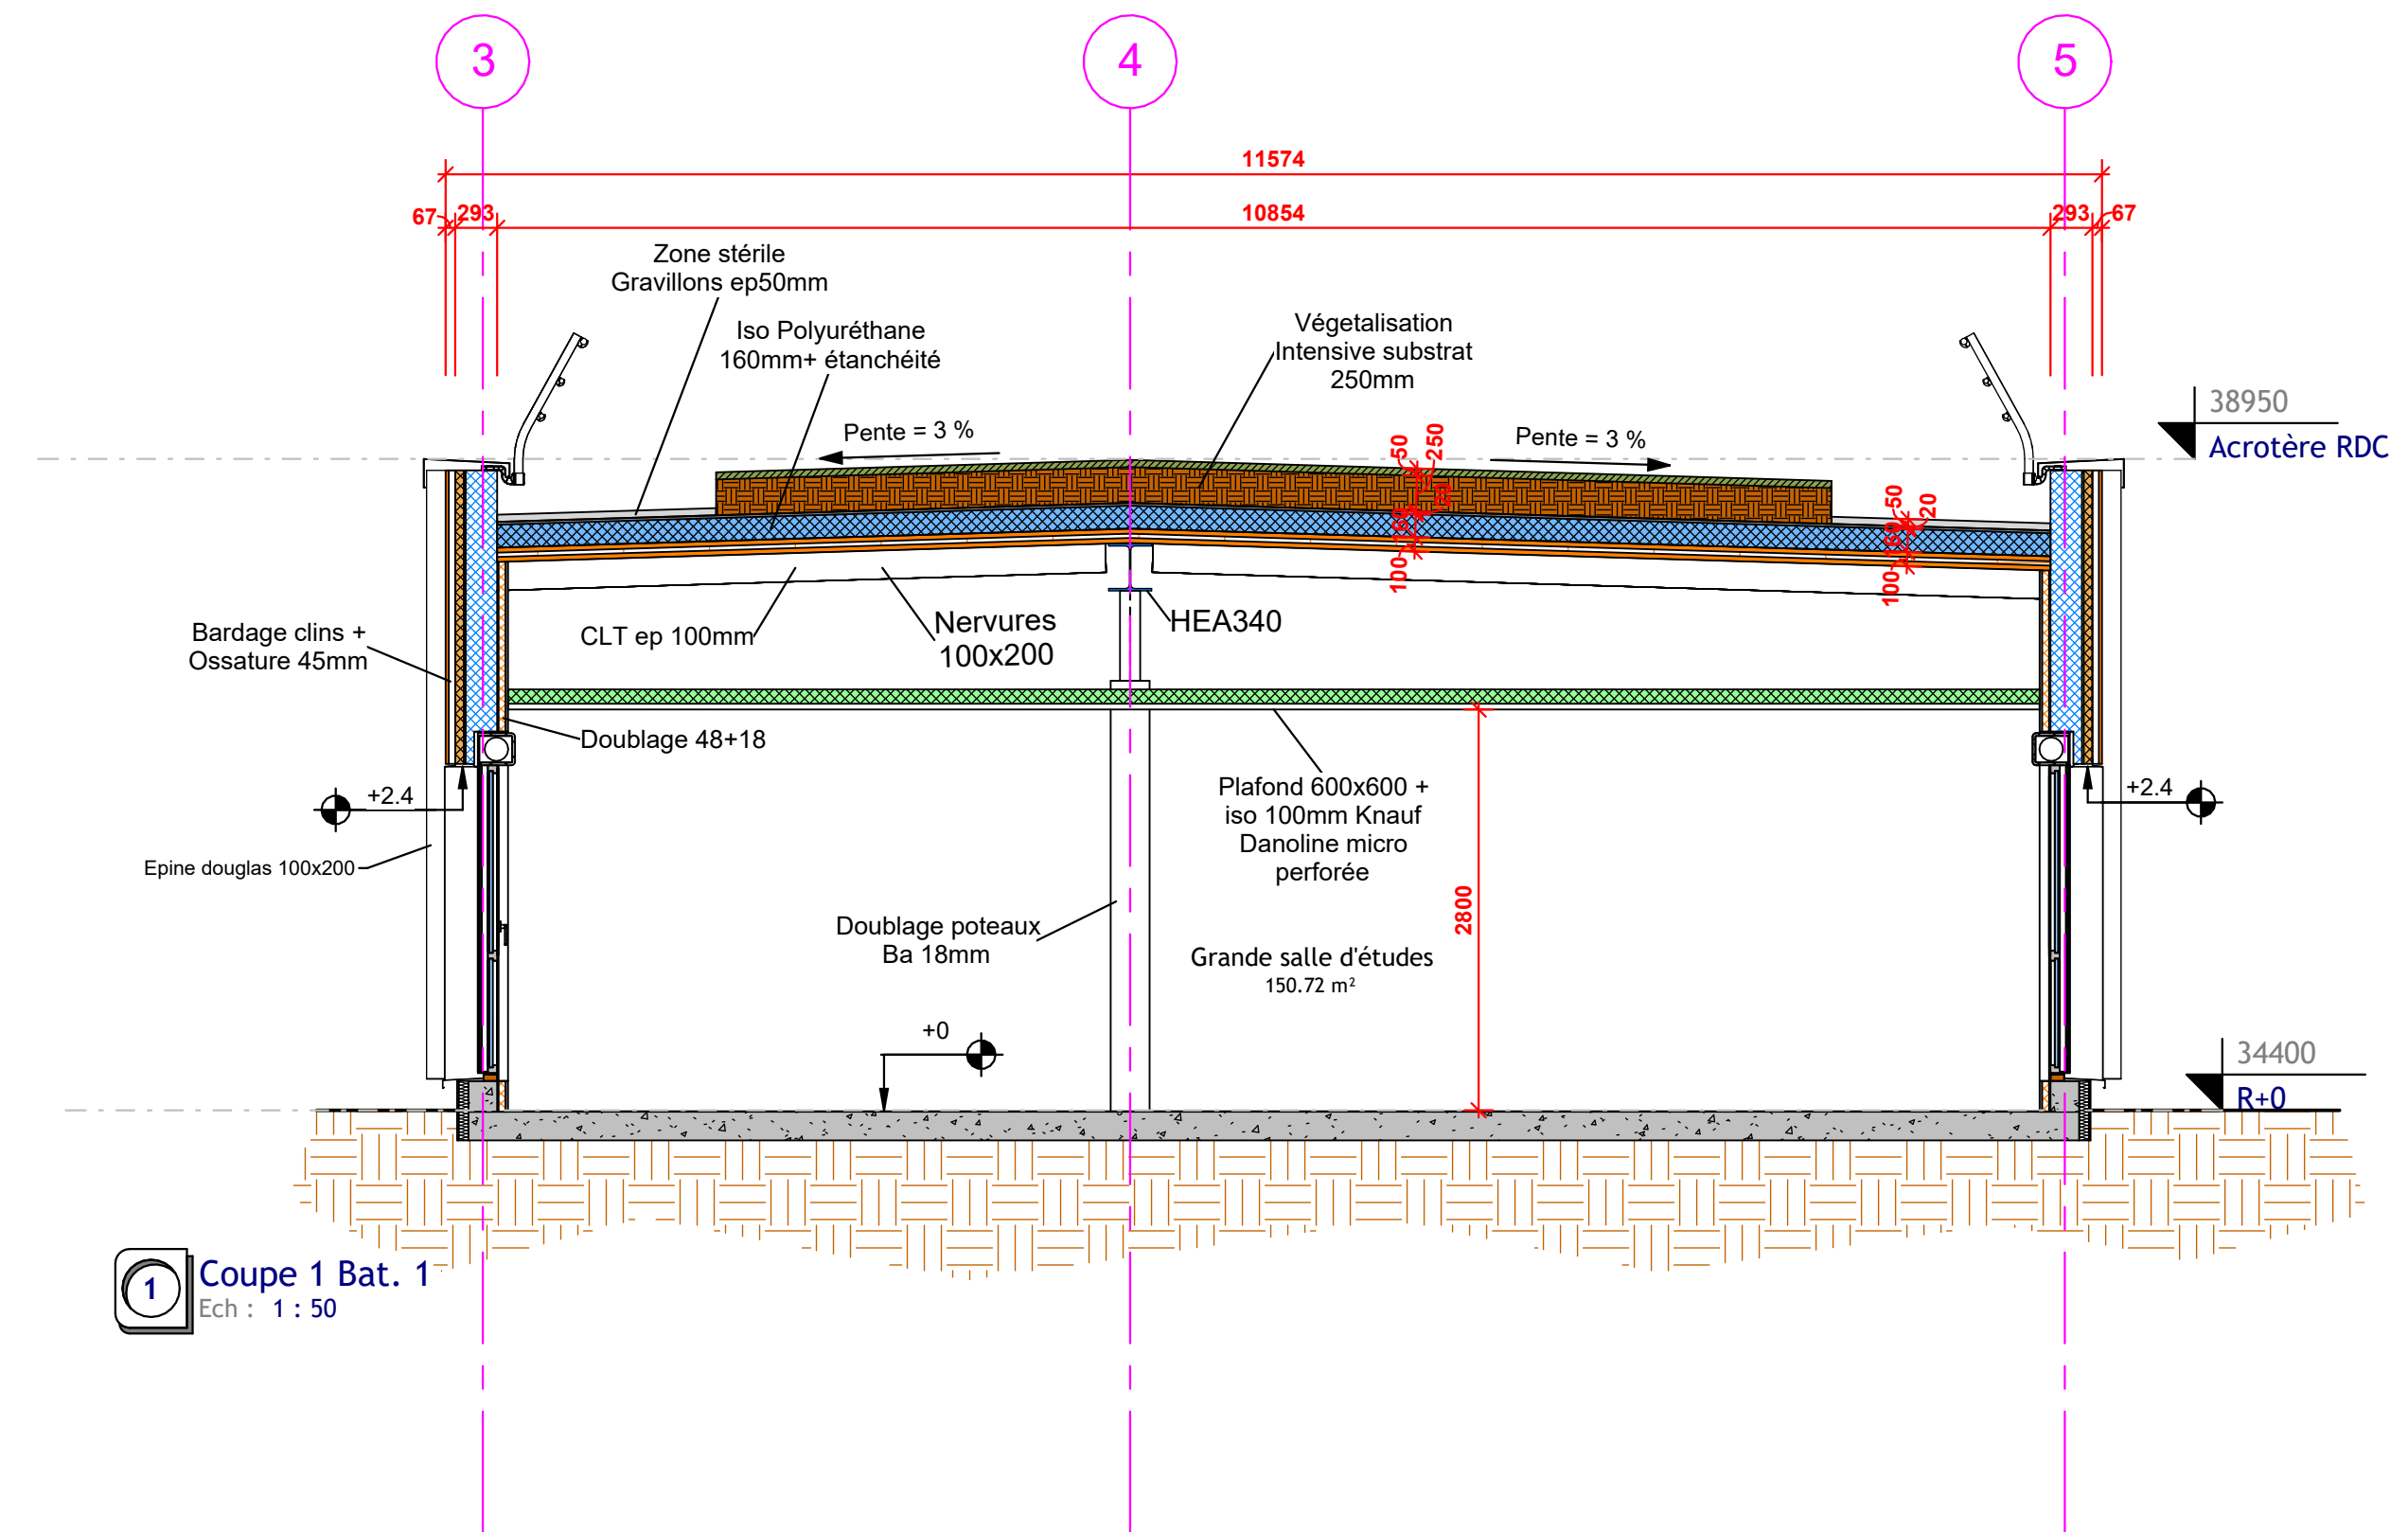

1 Coupe 1 Bat. 1
Ech : 1 : 50

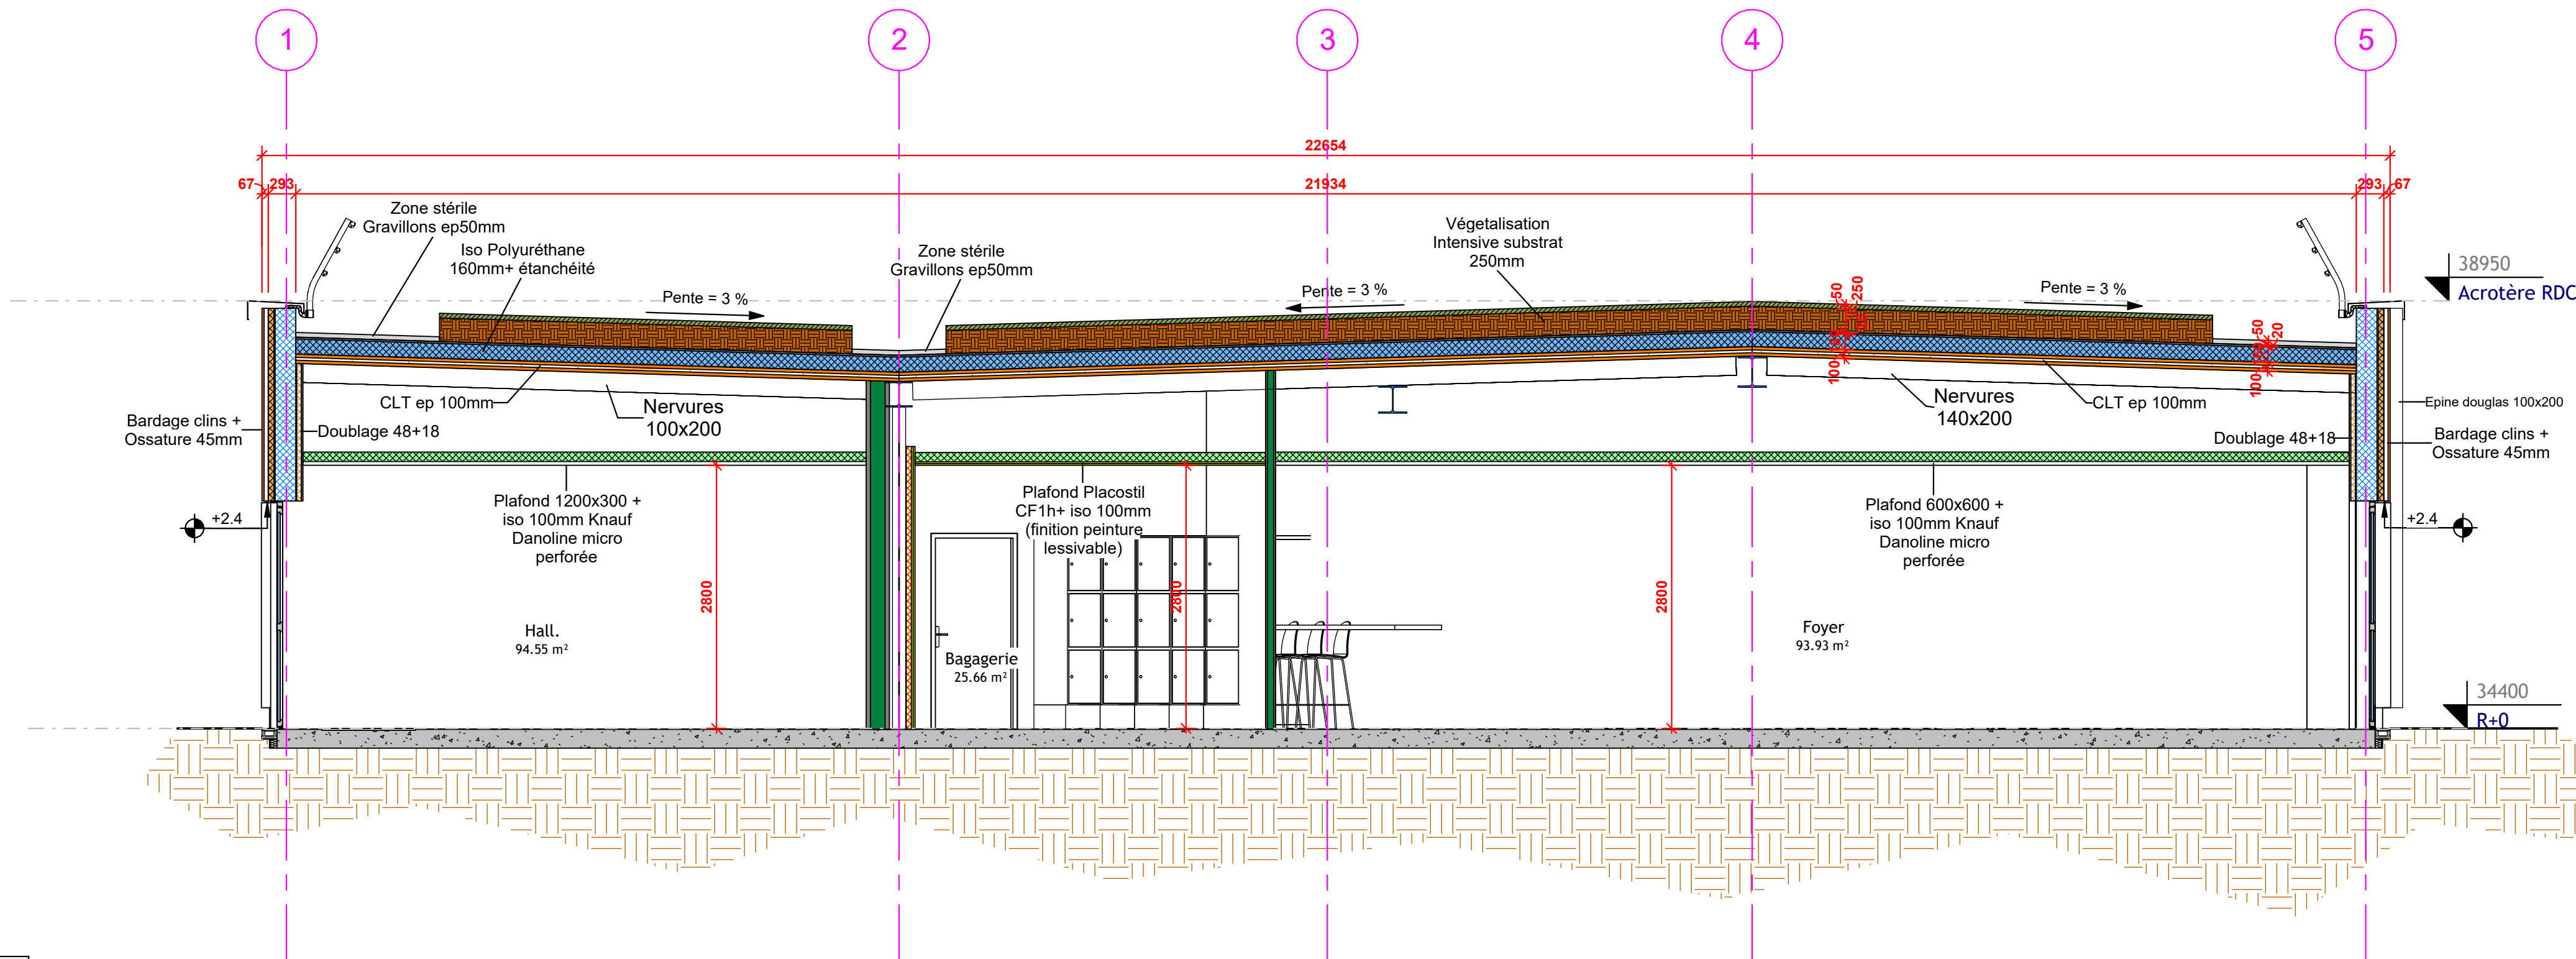

3 Coupe 3 Bat. 1
Ech : 1 : 50

Construction d'un internat d'excellence de 99 lits
attenant au lycée Jean Jaurès
Rue du Prébuard, 95100 Argenteuil

Maître d'ouvrage REGION ÎLE DE FRANCE
2 Rue Simone Veil, 93400 Saint-Ouen

Maître d'oeuvre Cabinet Alternatives Architecture
4 Rue Volga, 75020 Paris

Entreprise Générale OBM Construction
2 Rue Sourde, 45520 Chevilly

BET VRD:
GEXPERTISE
55 rue Jean Jaurès, 59000 Lille

BET Fluides/Thermique:
TRIBU ENERGIE
140-142 Rue Chevaleret, 75013 Paris

Paysagiste:
TERABILIS
1305 Rue de la Boissière, 78370 Plaisir

PRO DCE DET EXE SYN DOE



Indice	Date	Modifications
	29/01/24	1ere Diffusion

Coupes Clos/couvert Bat. 1 /(A)

INDICE	DATE	ECHELLE	113
	29/01/24	1 : 50	
Affaire n°	BAT.	Zone	Nature
C2321005			
	Niveau	Numero	Emetteur
			OBM Const.
			Spécialité
			TCE