


EXT.

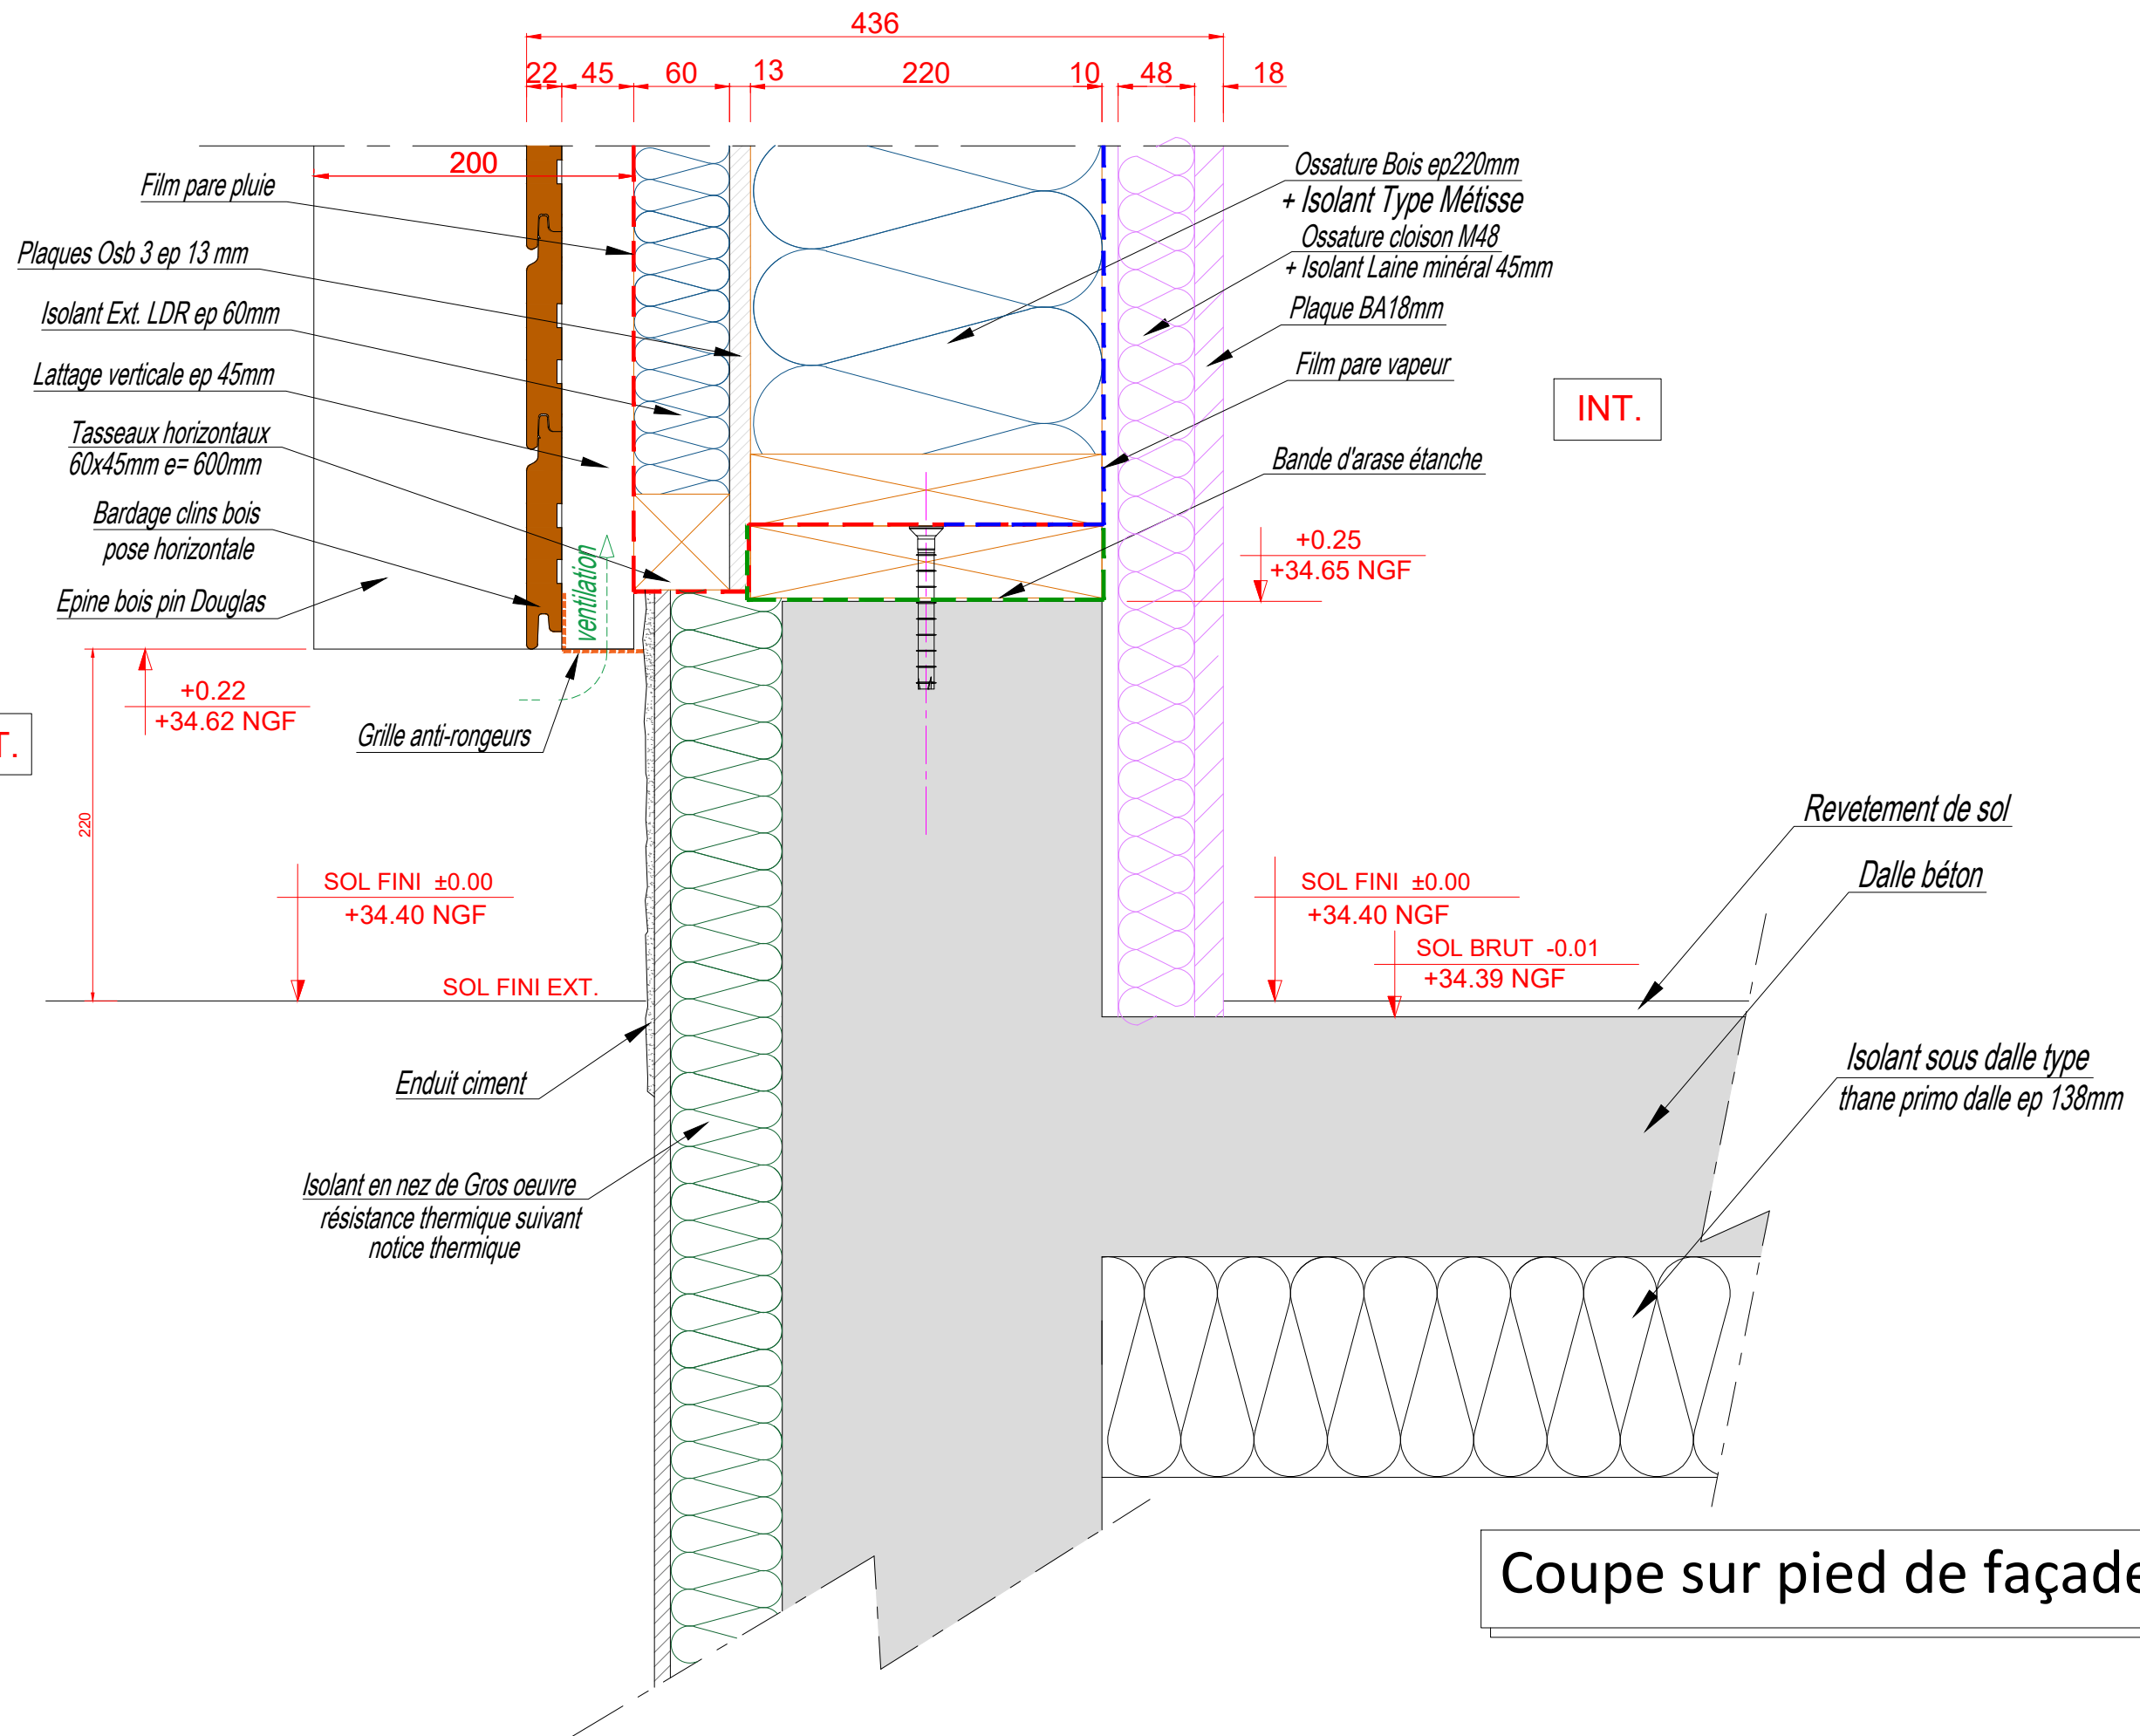

INT.

Coupe sur pied de façade R+0