


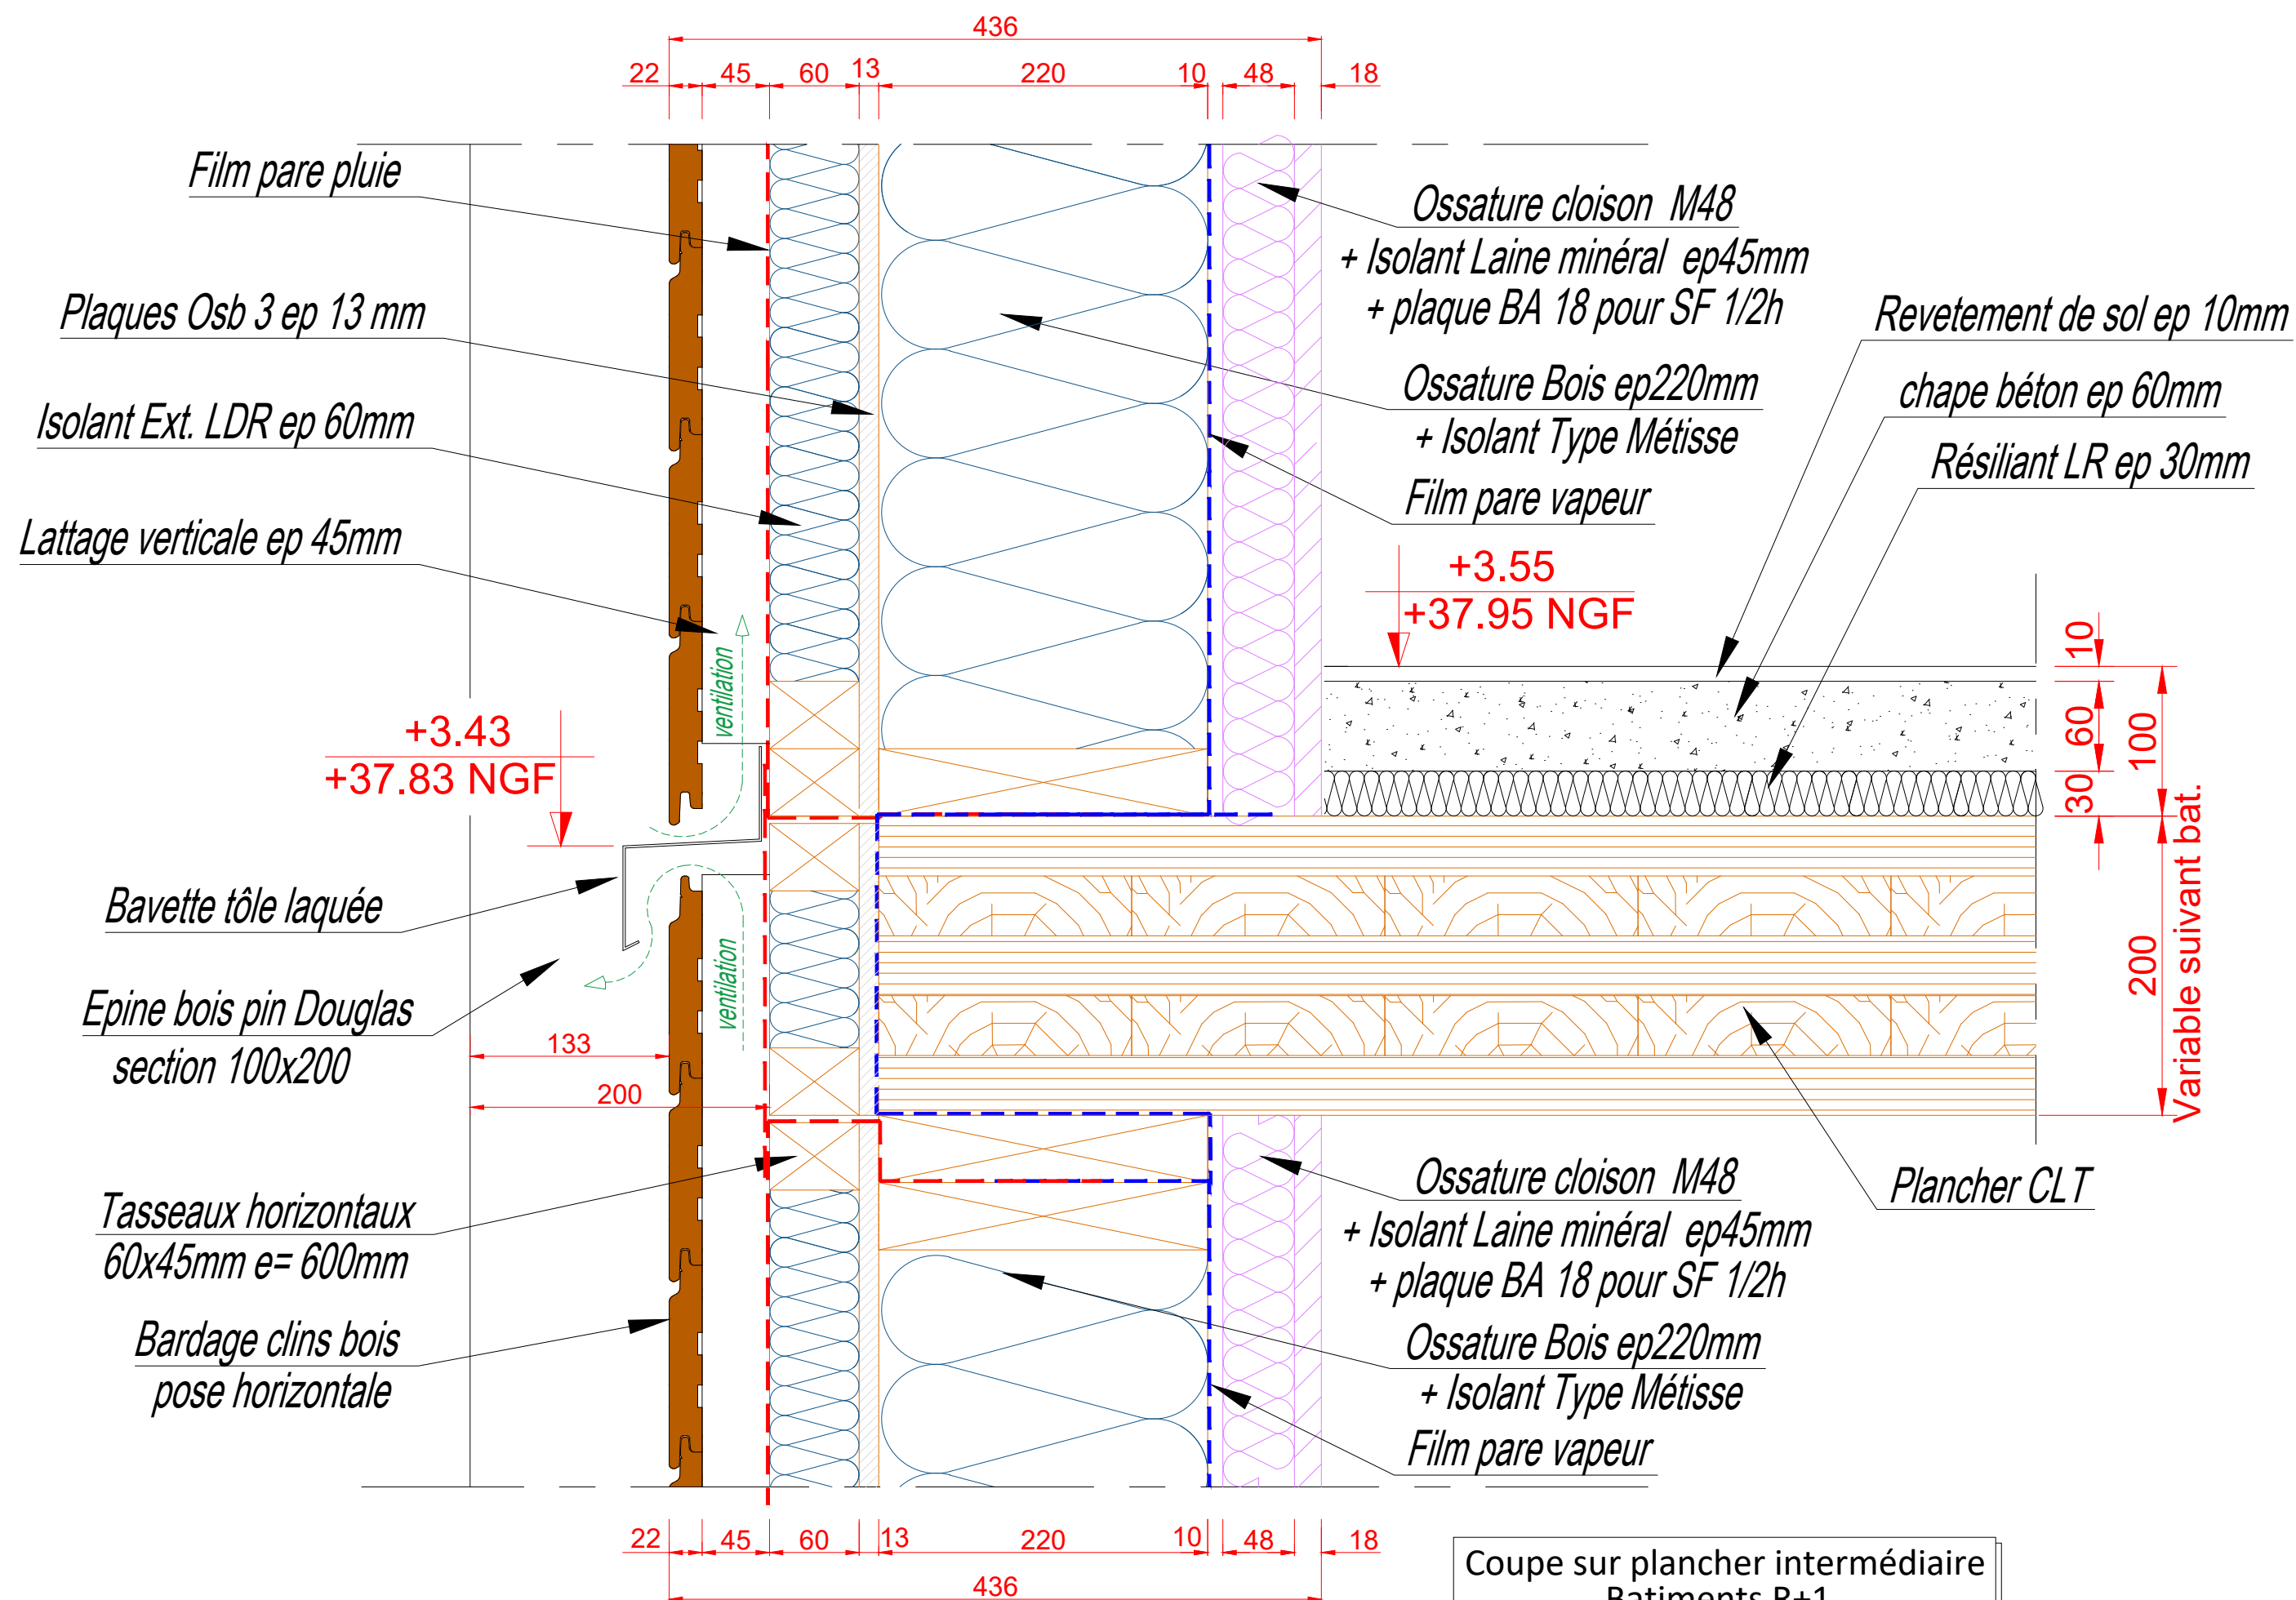

Coupe sur plancher intermédiaire
Batiments R+1
Ech1/5e