

GAETAN DU PRE WERSON  
ARCHITECTE

3 av île de France  
13 008 Marseille  
06 30 82 82 38



PROJET LANOS


Réalisation d'une maison individuelle


160 rue des alliés  
Salon-de-provence


Carnet DCE


05/06/2023



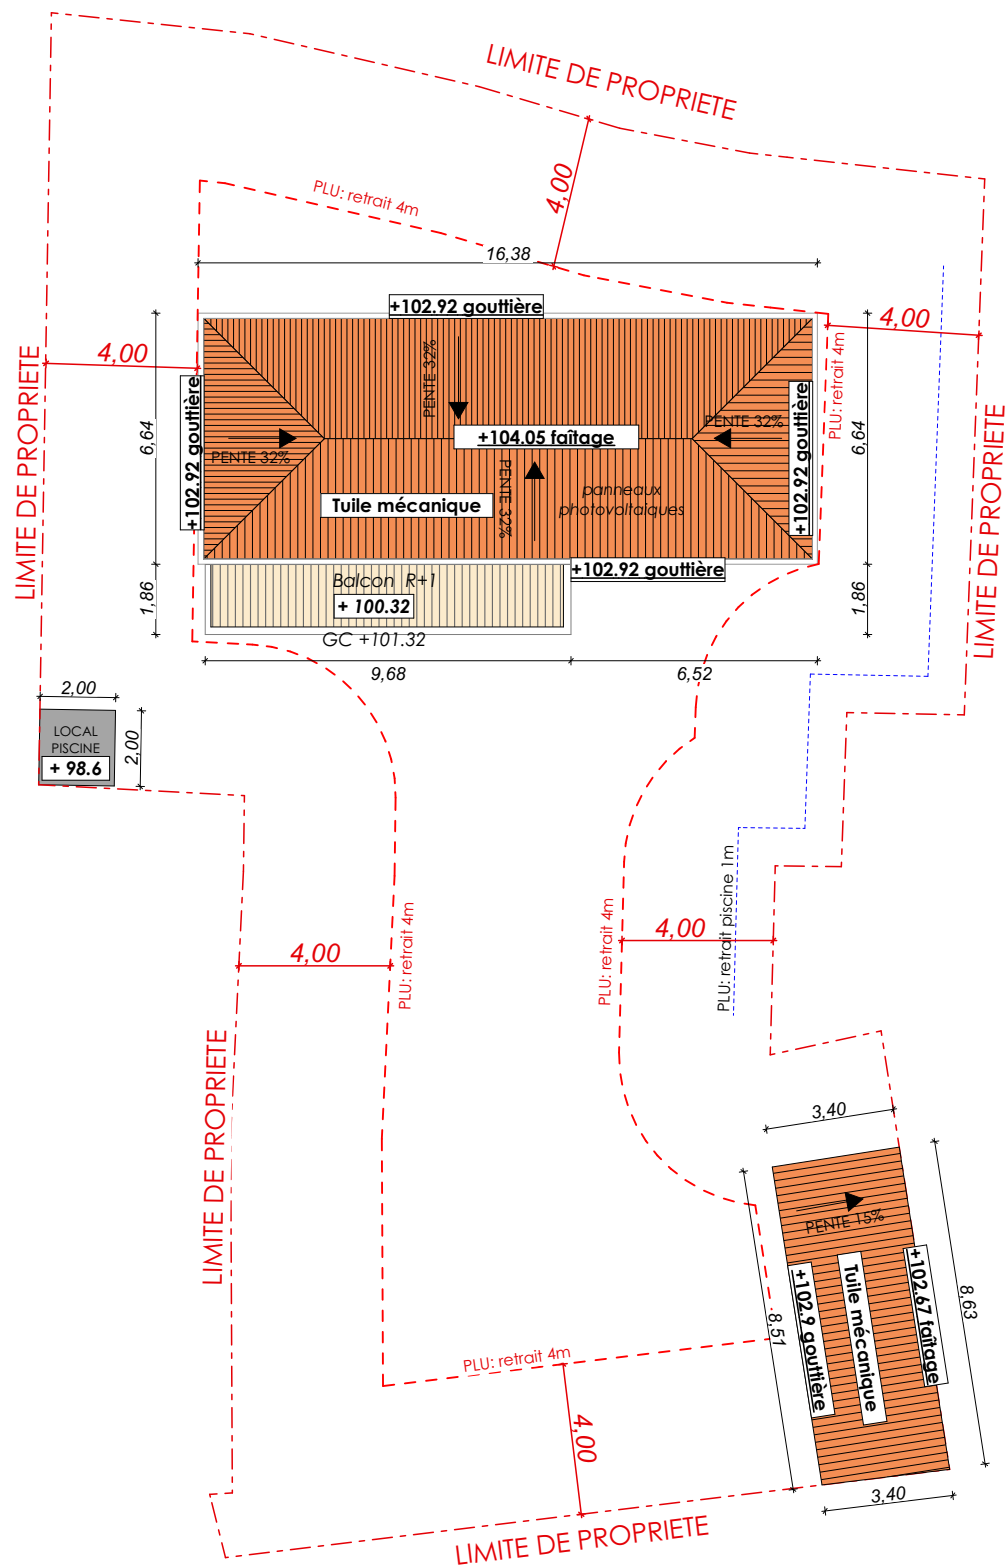

 
|   |  
|---|--|-------------------------------------------------|--|--------------------------------------------------------------------------|--|---|--|---------------------------------------------------------------------------------------|--|-----------------|--|-----------------|--|-------|--|--------|--|------------|--|------|--|----------|--|---------|--|------------|--|--------|--|
| maître d'ouvrage                                                                                       |  | adresse de l'opération                          |  | identification et nature de l'opération                                  |  | maîtrise d'œuvre   |  | N°aff. 23001                                                                          |  | DOSSIER DCE     |  |                 |  |       |  |        |  |            |  |      |  | 1/200    |  |         |  |            |  |        |  |
| LANOS MAXIME<br>MARIE SAINT GERAND<br>371 Boulevard David<br>13300 Salon de Provence<br>06 65 65 43 08 |  | 160 A Rue des Alliés<br>13300 SALON DE PROVENCE |  | Dossier PC n°13103 23E 0016<br><br>Réalisation d'une maison individuelle |  | GAETAN DU PRE WERSON<br>3 Av Ile de France - 13008 Marseille<br>Tel : +33 (0)6 30 82 82 38<br>Mail : gaetan.duprewerson@gmail.com |  |  |  | Chef de projet: |  | PLAN DE TOITURE |  |       |  |        |  |            |  |      |  | Visa     |  | Echelle |  |            |  |        |  |
|   |  |                                                 |  |                                                                          |  |   |  |                                                                                       |  | GDPW            |  |                 |  |       |  |        |  |            |  |      |  |          |  |         |  |            |  |        |  |
|   |  |                                                 |  |                                                                          |  |   |  |                                                                                       |  | 05/06/2023      |  | DCE2            |  |       |  |        |  |            |  |      |  |          |  |         |  |            |  |        |  |
|   |  |                                                 |  |                                                                          |  |   |  |                                                                                       |  | Date            |  |                 |  |       |  |        |  |            |  |      |  |          |  |         |  |            |  |        |  |
|   |  |                                                 |  |                                                                          |  |   |  |                                                                                       |  | LANOS           |  | DCE             |  | GDPW  |  | ARCH   |  |            |  |      |  |          |  |         |  | N° d'ordre |  | Indice |  |
|   |  |                                                 |  |                                                                          |  |   |  |                                                                                       |  |                 |  | Projet          |  | Phase |  | Auteur |  | Discipline |  | Zone |  | Bâtiment |  | Niveau  |  | Etage      |  |        |  |

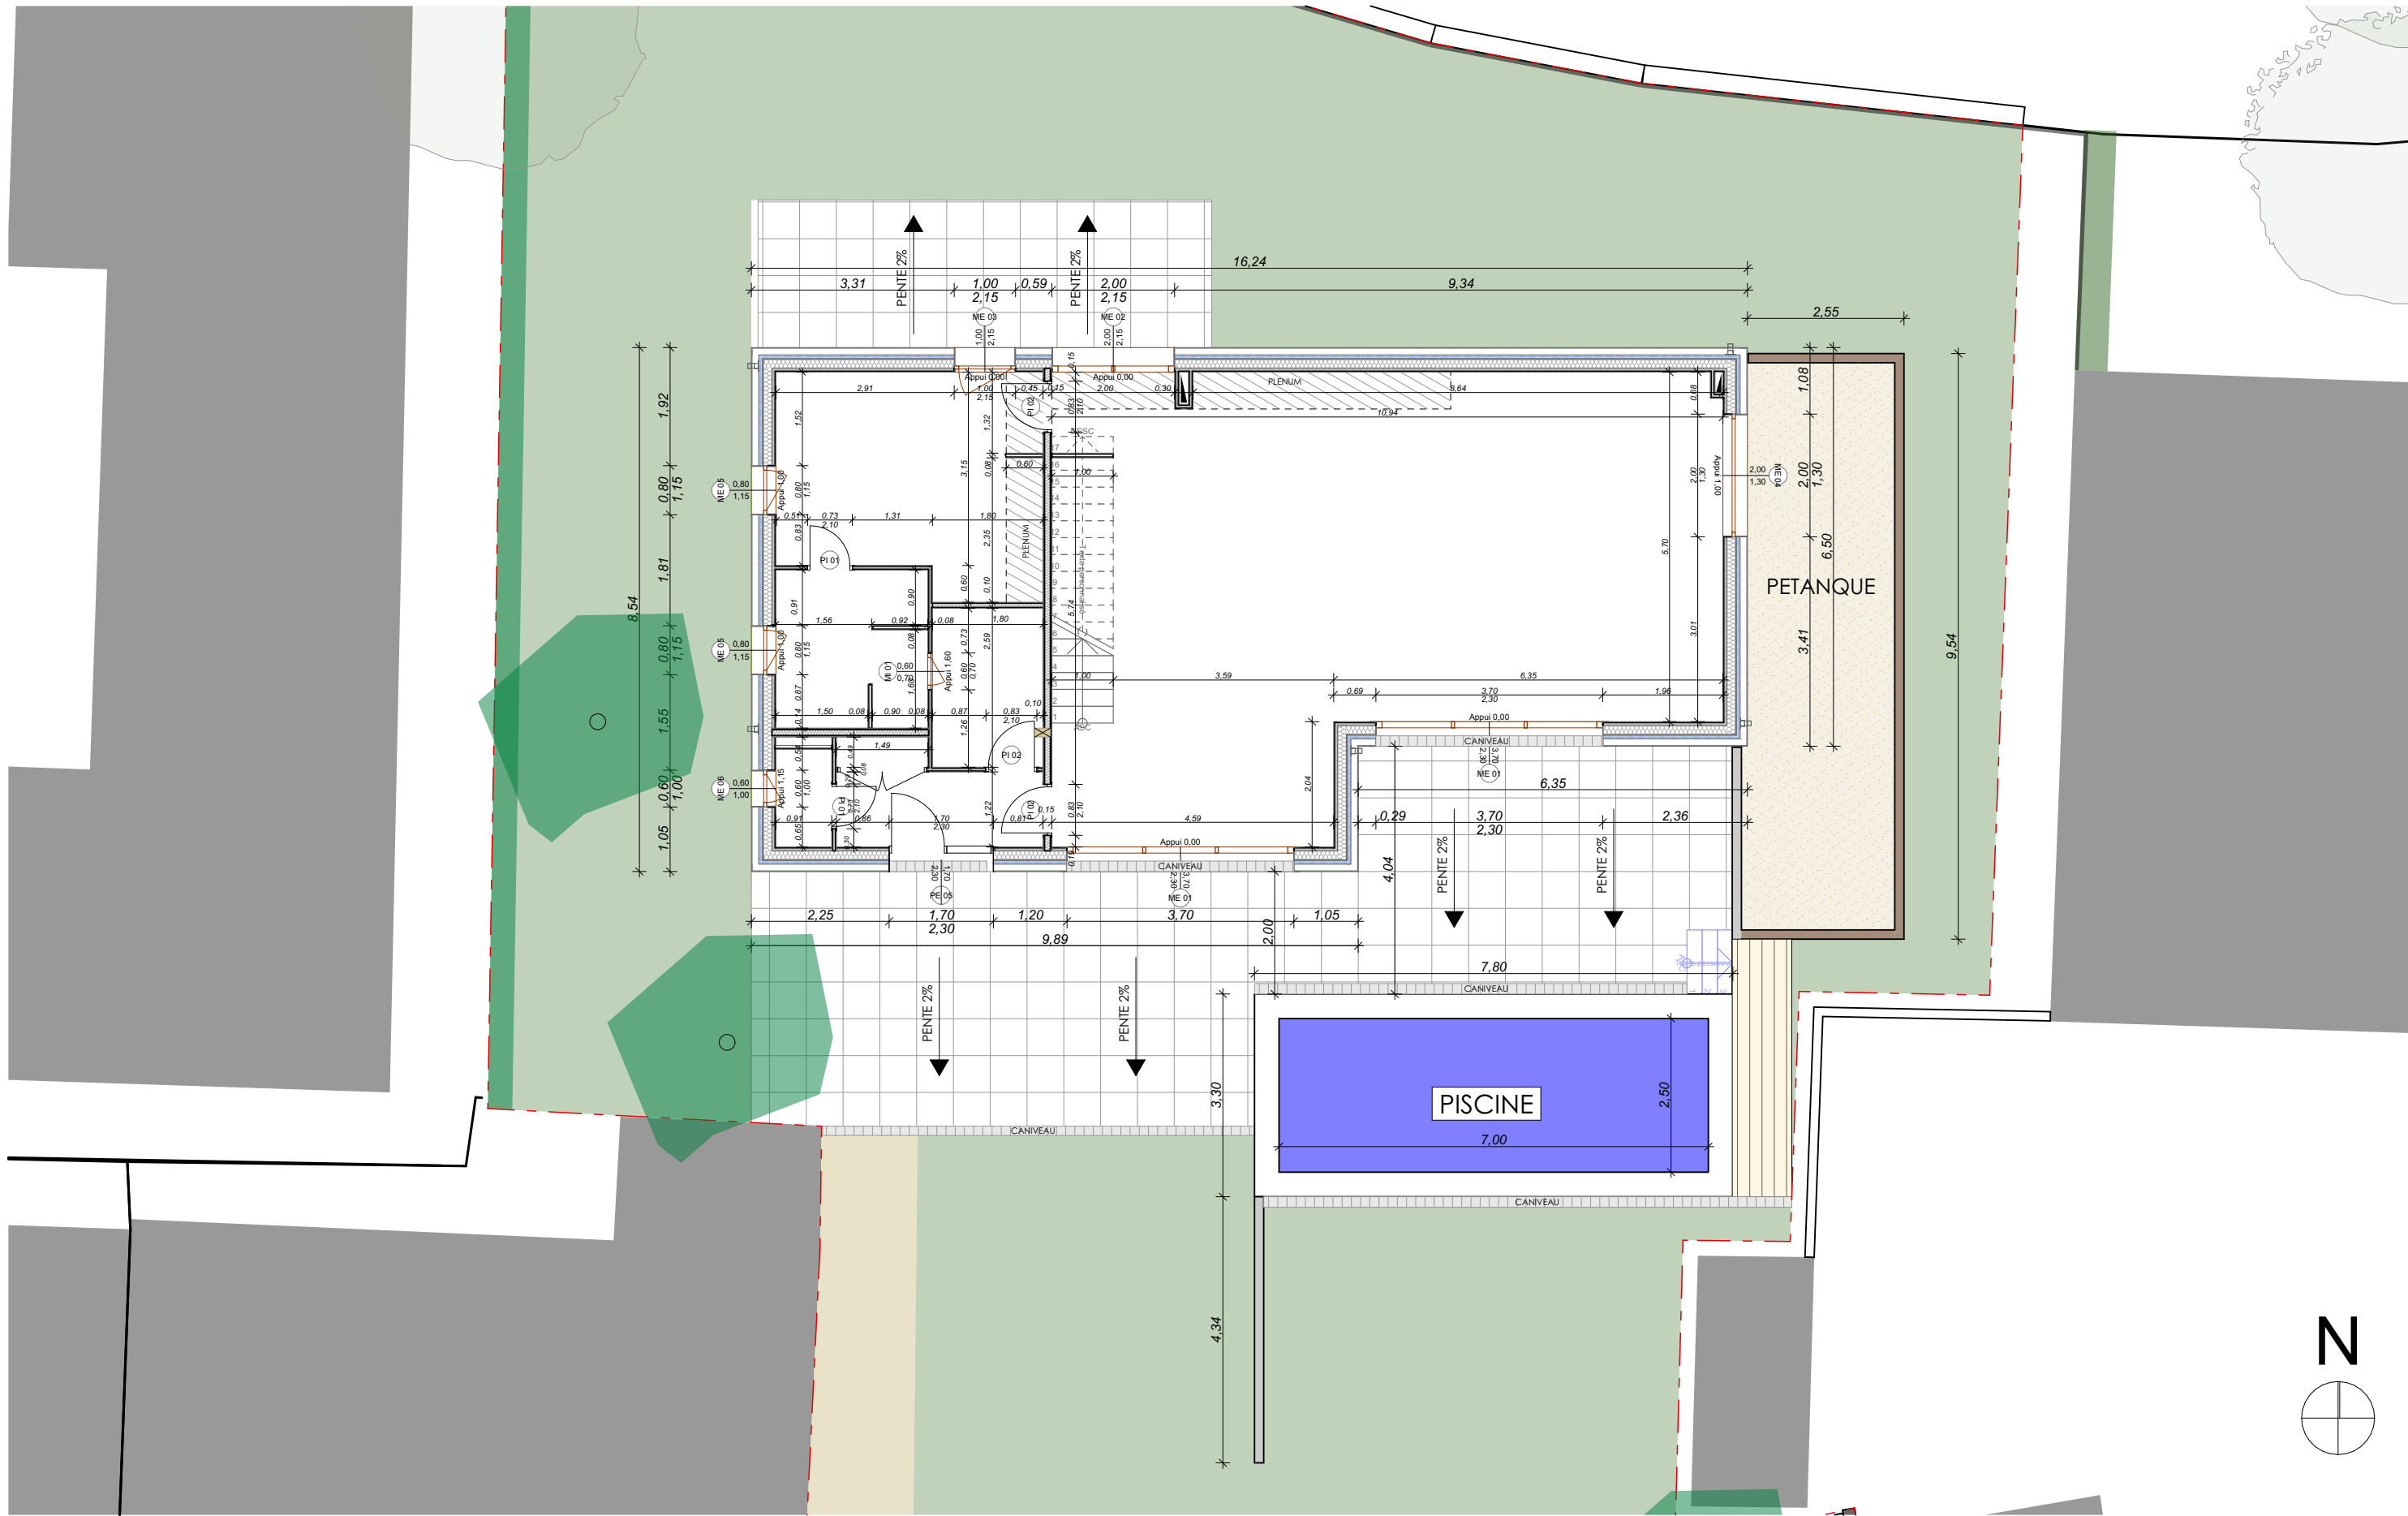


 
|   |  
|---|--|-------------------------------------------------|--|--------------------------------------------------------------------------|--|---|--|---|--|-----------------|--|-------------------------|--|-------|--|------------|--|--------|--|------|--|-------|--|---------|--|
| maître d'ouvrage                                                                                       |  | adresse de l'opération                          |  | identification et nature de l'opération                                  |  | maîtrise d'œuvre   |  | N°aff. 23001                                                                                        |  | DOSSIER DCE     |  |                         |  |       |  |            |  |        |  |      |  | 1/100 |  |         |  |
| LANOS MAXIME<br>MARIE SAINT GERAND<br>371 Boulevard David<br>13300 Salon de Provence<br>06 65 65 43 08 |  | 160 A Rue des Alliés<br>13300 SALON DE PROVENCE |  | Dossier PC n°13103 23E 0016<br><br>Réalisation d'une maison individuelle |  | GAETAN DU PRE WERSON<br>3 Av Ile de France - 13008 Marseille<br>Tel : +33 (0)6 30 82 82 38<br>Mail : gaetan.duprewerson@gmail.com |  | <br>ARCHITECTE |  | Chef de projet: |  | PLAN DE REZ DE CHAUSSEE |  |       |  |            |  |        |  |      |  | Visa  |  | Echelle |  |
|   |  |                                                 |  |                                                                          |  |   |  |   |  | GDPW            |  |                         |  |       |  |            |  |        |  |      |  |       |  |         |  |
|   |  |                                                 |  |                                                                          |  |   |  |   |  | 05/06/2023      |  | Date                    |  | LANOS |  | DCE        |  | GDPW   |  | ARCH |  |       |  |         |  |
| Projet                                                                                                 |  | Phase                                           |  | Auteur                                                                   |  | Discipline   |  | Zone                                                                                                |  | Bâtiment        |  | Niveau                  |  | Etage |  | N° d'ordre |  | Indice |  |      |  |       |  |         |  |





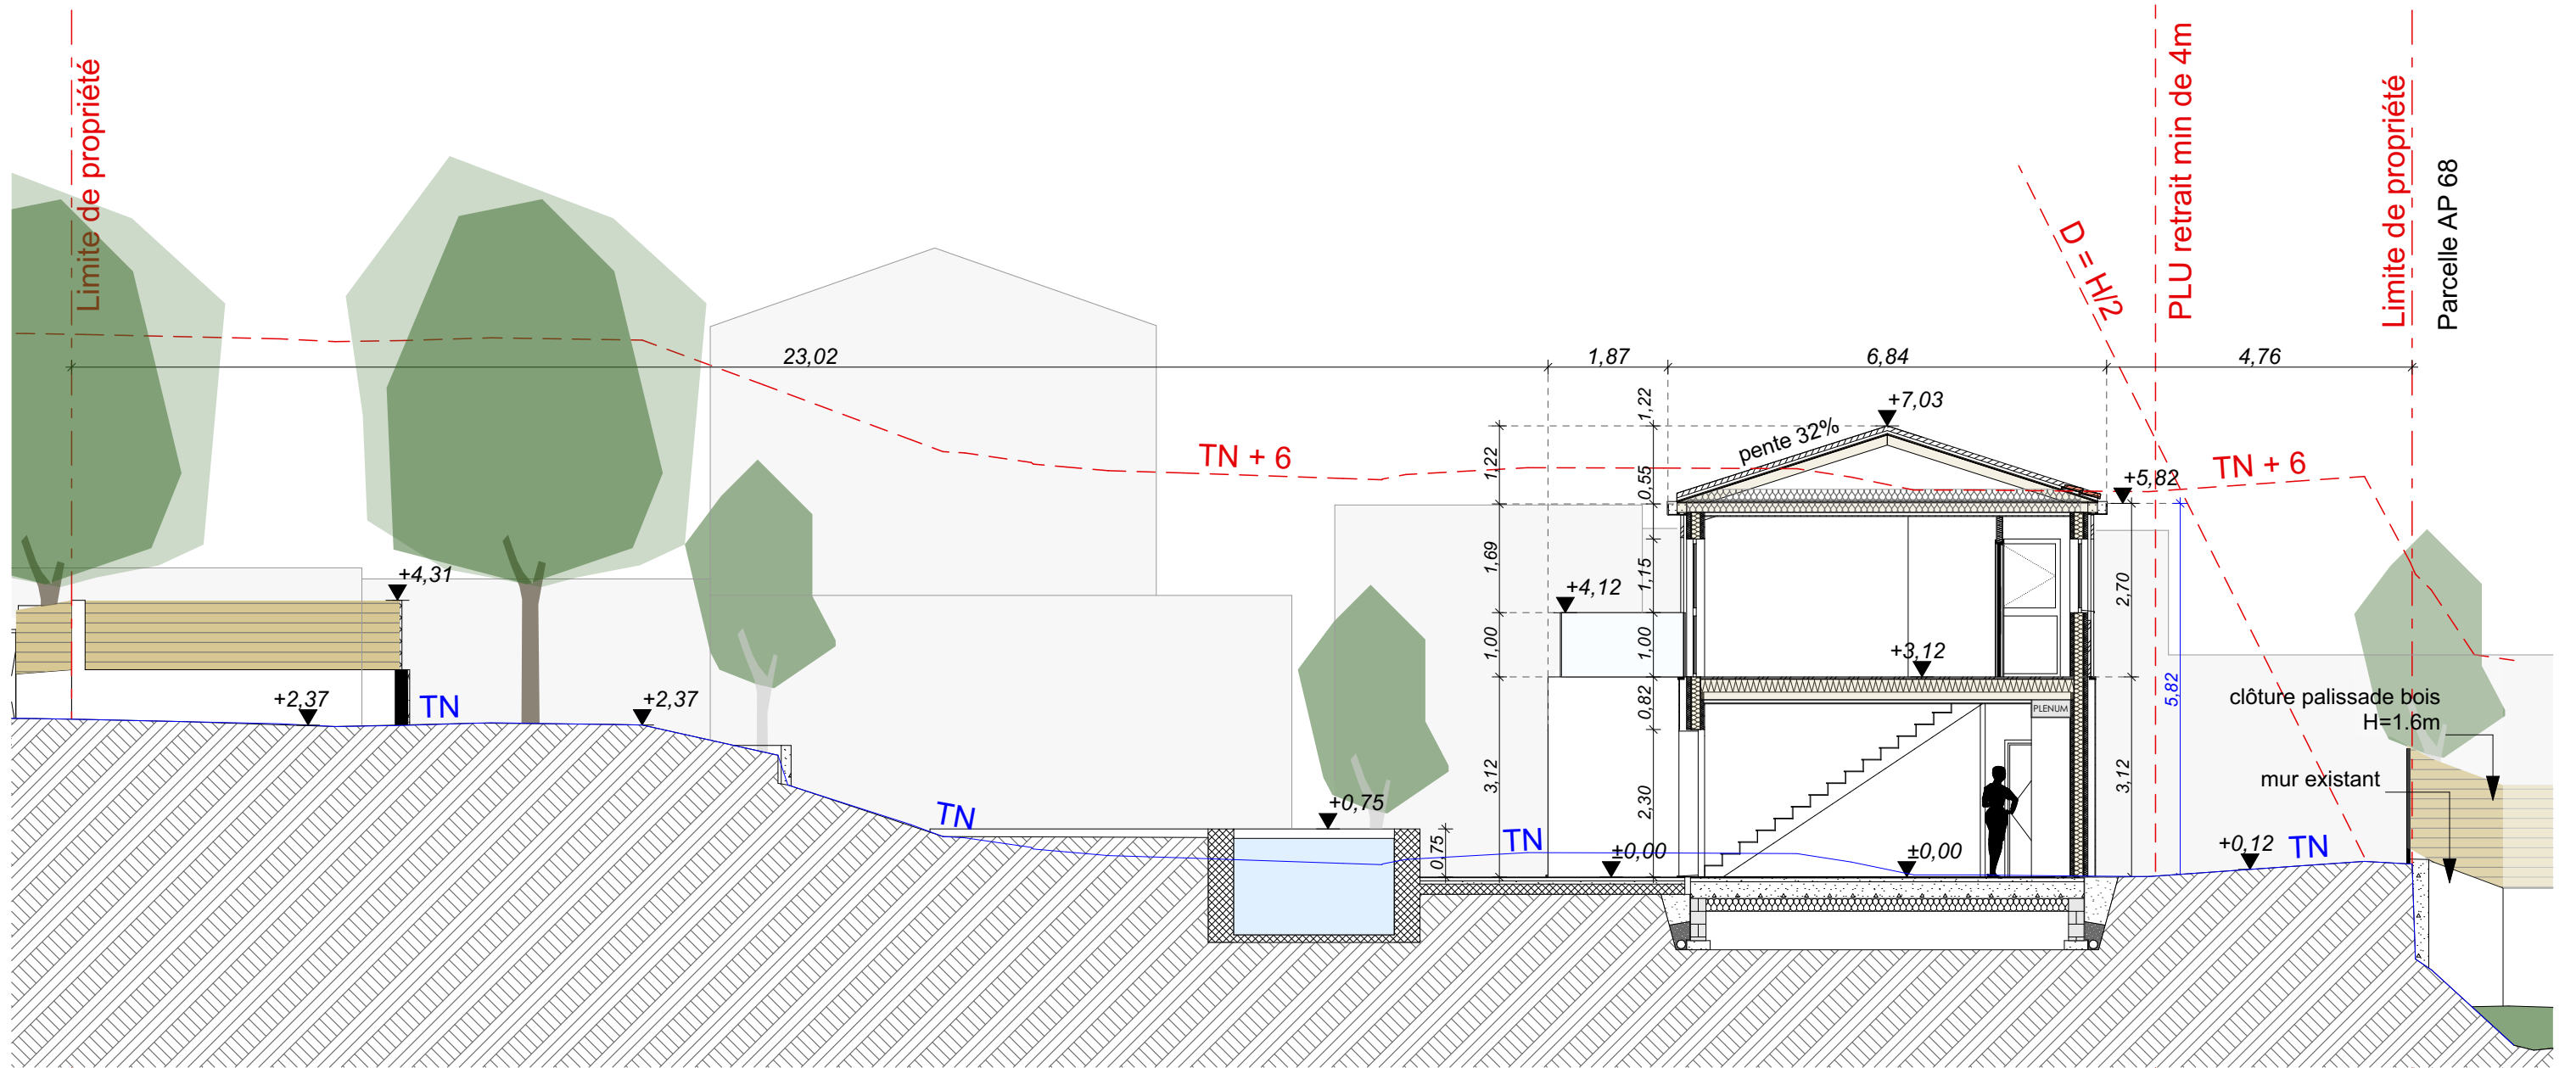

| maître d'ouvrage                                                                                       | adresse de l'opération                          | identification et nature de l'opération                                  | maîtrise d'œuvre   | N°aff. 23001                                                                          | DOSSIER DCE     |          |       |       |            |      |          |        |       |            |        | 1/100 |         |  |
|---|-------------------------------------------------|--------------------------------------------------------------------------|---|---------------------------------------------------------------------------------------|-----------------|----------|-------|-------|------------|------|----------|--------|-------|------------|--------|-------|---------|--|
| LANOS MAXIME<br>MARIE SAINT GERAND<br>371 Boulevard David<br>13300 Salon de Provence<br>06 65 65 43 08 | 160 A Rue des Alliés<br>13300 SALON DE PROVENCE | Dossier PC n°13103 23E 0016<br><br>Réalisation d'une maison individuelle | GAETAN DU PRE WERSON<br>3 Av Ile de France - 13008 Marseille<br>Tel : +33 (0)6 30 82 82 38<br>Mail : gaetan.duprewerson@gmail.com |  | Chef de projet: |          |       |       |            |      |          |        |       |            |        | Visa  | Echelle |  |
|   |                                                 |                                                                          |   |                                                                                       | GDPW            | COUPE AA |       |       |            |      |          |        |       |            |        | DCE8  |         |  |
|   |                                                 |                                                                          |   |                                                                                       | 05/06/2023      | LANOS    | DCE   | GDPW  | ARCH       |      |          |        |       |            |        |       |         |  |
|   |                                                 |                                                                          |   |                                                                                       | Date            | Projet   | Phase | Autor | Discipline | Zone | Bâtiment | Niveau | Etage | N° d'ordre | Indice |       |         |  |

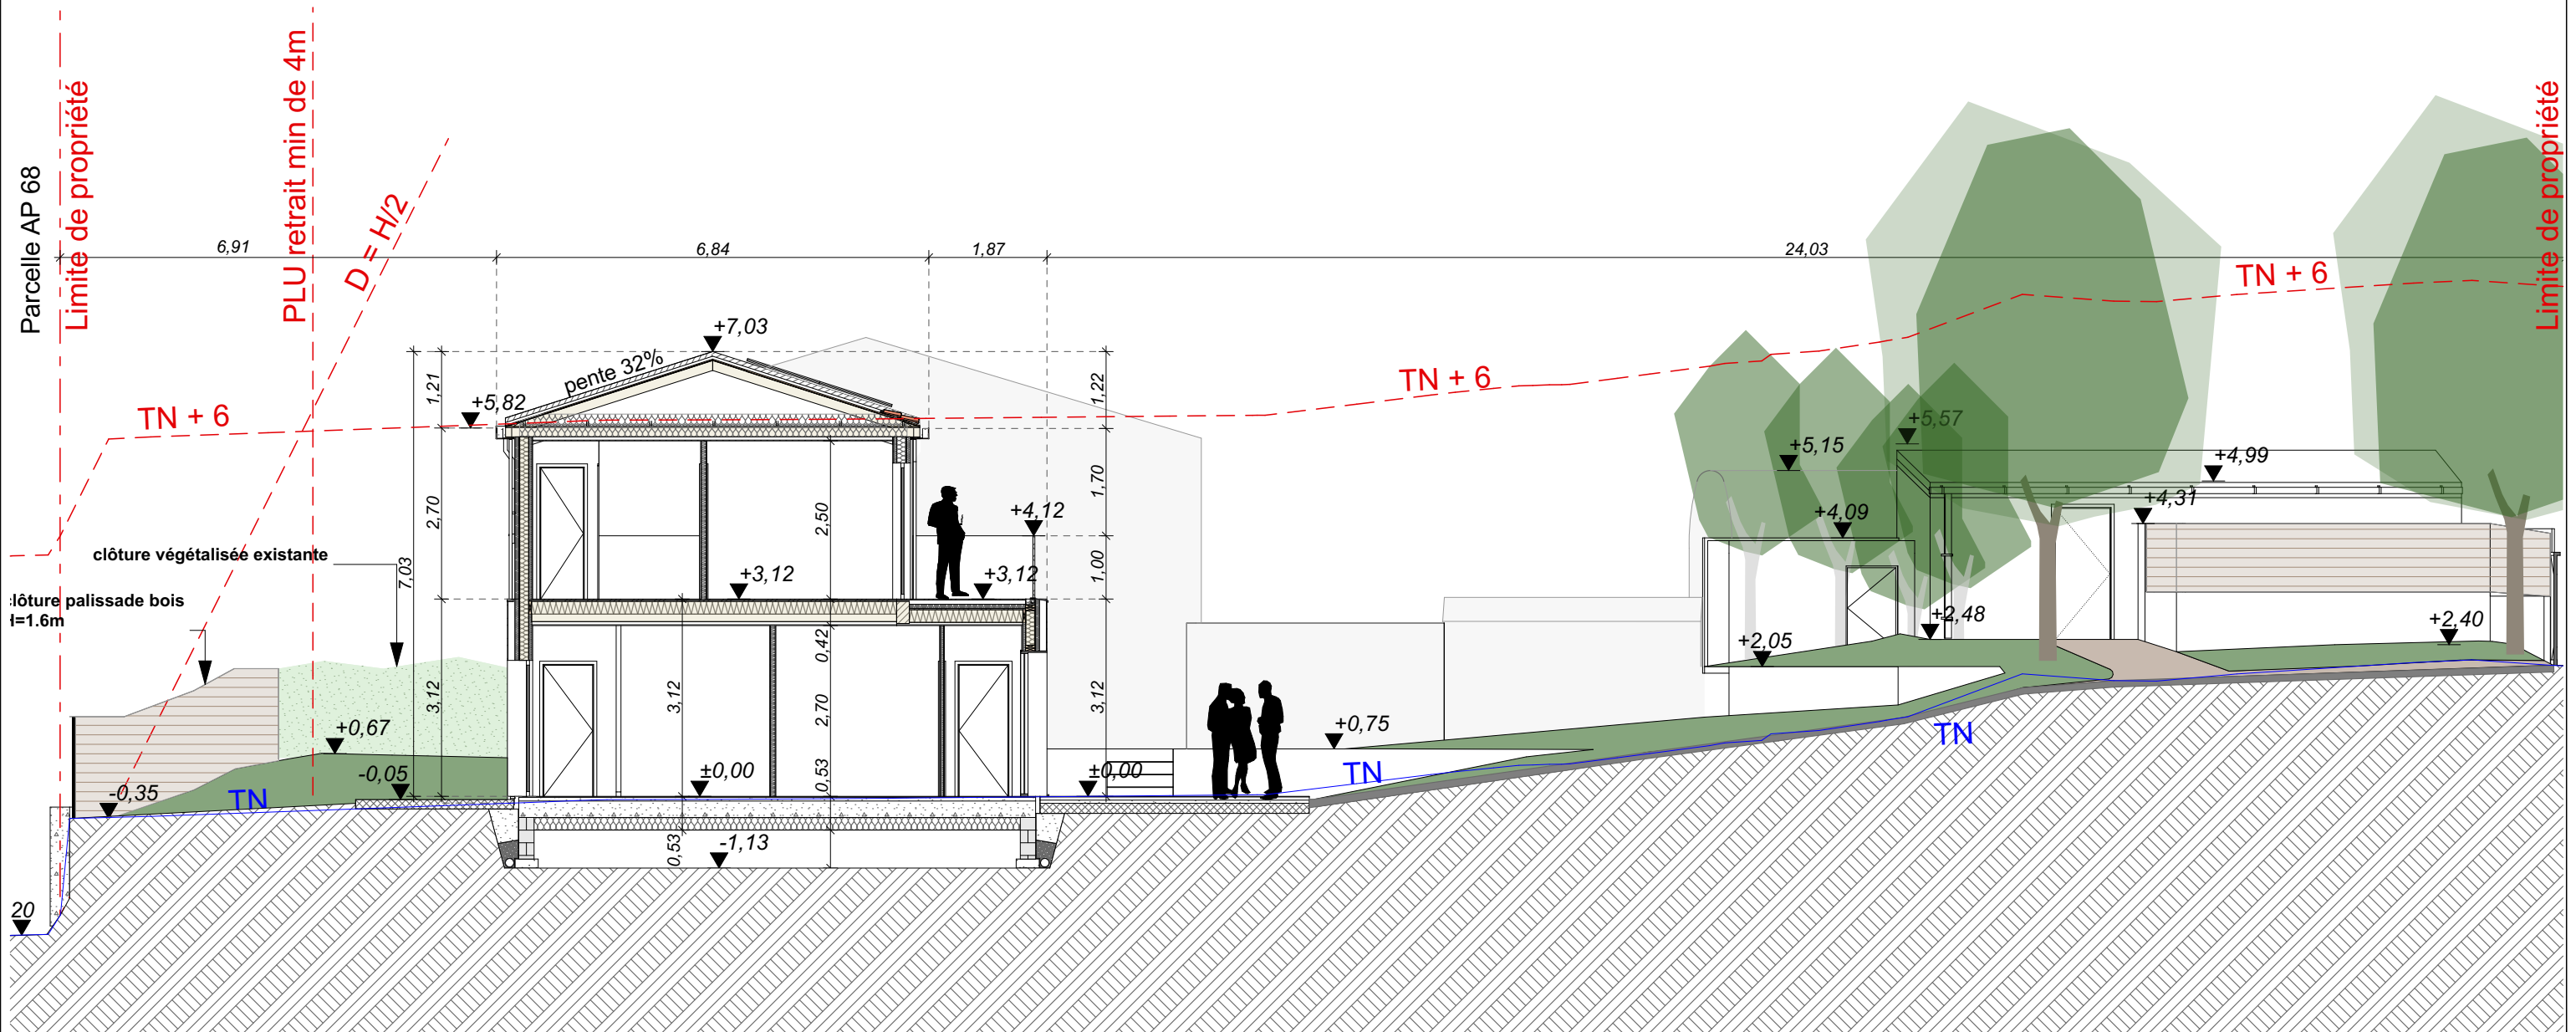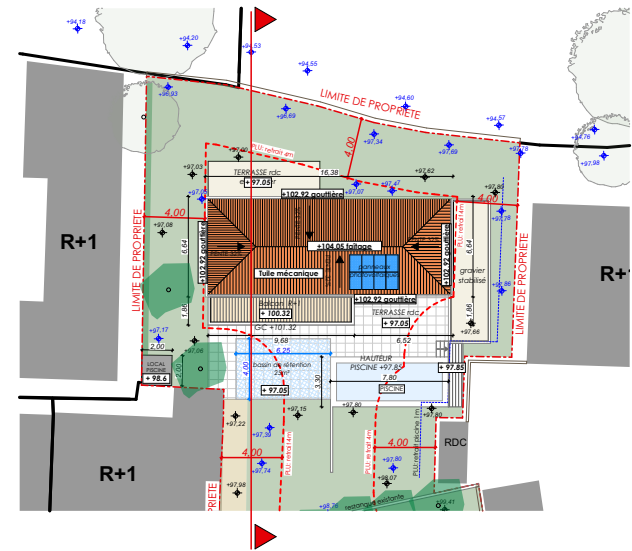


|   |  
|---|--|-------------------------------------------------|--|----------------------------------------------------------------------------------------|--|---|--|---|--|-----------------|--|-----------------|--|-------|--|--------|--|------------|--|-------|--|----------|--|---------|--|--------|--|-------|--|------------|--|
| maître d'ouvrage                                                                                               |  | adresse de l'opération                          |  | identification et nature de l'opération                                                |  | maîtrise d'œuvre   |  | N°aff. 23001                                                                                        |  | DOSSIER DCE     |  |                 |  |       |  |        |  |            |  | 1/100 |  |          |  |         |  |        |  |       |  |            |  |
| <b>LANOS MAXIME<br/>MARIE SAINT GERAND</b><br>371 Boulevard David<br>13300 Salon de Provence<br>06 65 65 43 08 |  | 160 A Rue des Alliés<br>13300 SALON DE PROVENCE |  | <b>Dossier PC n°13103 23E 0016</b><br><br><b>Réalisation d'une maison individuelle</b> |  | <b>GAETAN DU PRE WERSON</b><br>3 Av Ile de France - 13008 Marseille<br>Tel : +33 (0)6 30 82 82 38<br>Mail : gaetan.duprewerson@gmail.com |  | <br>ARCHITECTE |  | Chef de projet: |  | <b>COUPE BB</b> |  |       |  |        |  |            |  |       |  | Visa     |  | Echelle |  |        |  |       |  |            |  |
|   |  |                                                 |  |                                                                                        |  |   |  |   |  | GDPW            |  |                 
|   |  |                                                 |  |                                                                                        |  |   |  |   |  | 05/06/2023      |  | LANOS           |  | DCE   |  | GDPW   |  | ARCH       |  |       |  |          |  |         |  |        |  |       |  | DCE9       |  |
|   |  |                                                 |  |                                                                                        |  |   |  |   |  | Date            |  | Projet          |  | Phase |  | Auteur |  | Discipline |  | Zone  |  | Bâtiment |  |         |  | Niveau |  | Etage |  | N° d'ordre |  |





ARCHITECTE





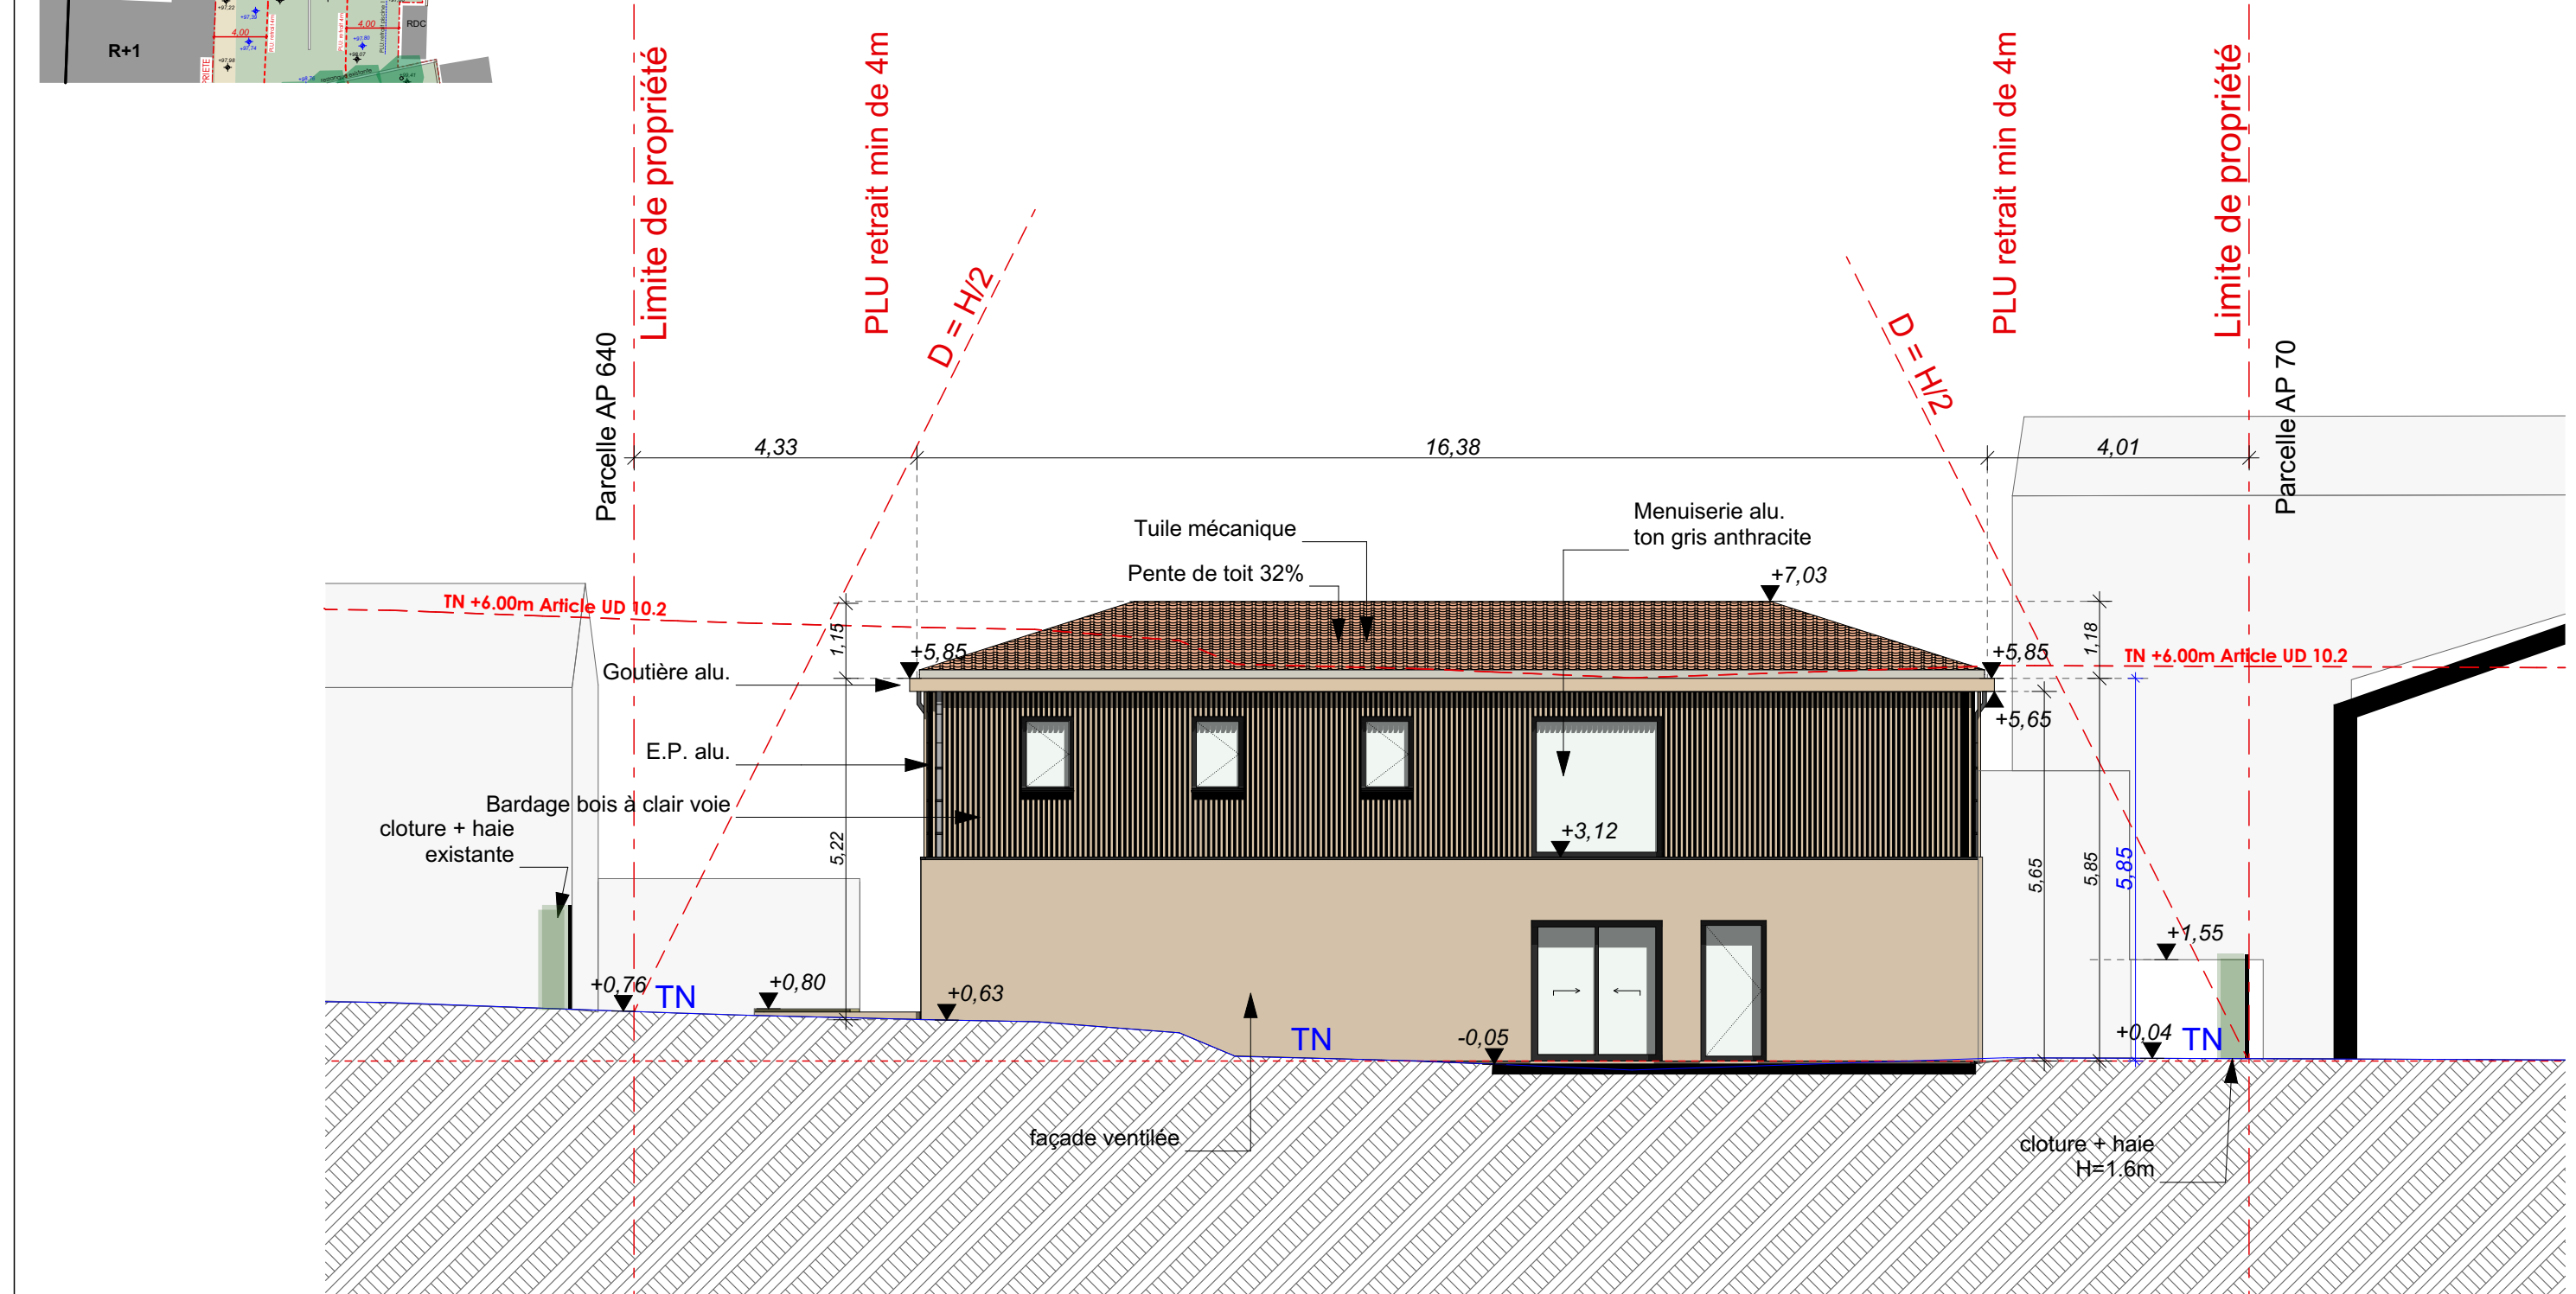





| maître d'ouvrage                                                                                       | adresse de l'opération                          | identification et nature de l'opération                                  | maîtrise d'œuvre   | N°aff. 23001                                                                          |                 |       |        |            |      |          |        |       |            |        | 1/100 |         |  |
|---|-------------------------------------------------|--------------------------------------------------------------------------|---|---------------------------------------------------------------------------------------|-----------------|-------|--------|------------|------|----------|--------|-------|------------|--------|-------|---------|--|
| LANOS MAXIME<br>MARIE SAINT GERAND<br>371 Boulevard David<br>13300 Salon de Provence<br>06 65 65 43 08 | 160 A Rue des Alliés<br>13300 SALON DE PROVENCE | Dossier PC n°13103 23E 0016<br><br>Réalisation d'une maison individuelle | GAETAN DU PRE WERSON<br>3 Av Ile de France - 13008 Marseille<br>Tel : +33 (0)6 30 82 82 38<br>Mail : gaetan.duprewerson@gmail.com |  | Chef de projet: |       |        |            |      |          |        |       |            |        | Visa  | Echelle |  |
|   |                                                 |                                                                          |   |                                                                                       | GDPW            |       |        |            |      |          |        |       |            |        |       |         |  |
|   |                                                 |                                                                          |   |                                                                                       | 05/06/2023      |       |        |            |      |          |        |       |            |        |       |         |  |
|   |                                                 |                                                                          |   |                                                                                       | Date            |       |        |            |      |          |        |       |            |        |       |         |  |
|   |                                                 |                                                                          |   |                                                                                       | LANOS           | DCE   | GDPW   | ARCH       |      |          |        |       |            |        |       |         |  |
|   |                                                 |                                                                          |   |                                                                                       | Projet          | Phase | Auteur | Discipline | Zone | Bâtiment | Niveau | Etage | N° d'ordre | Indice |       |         |  |

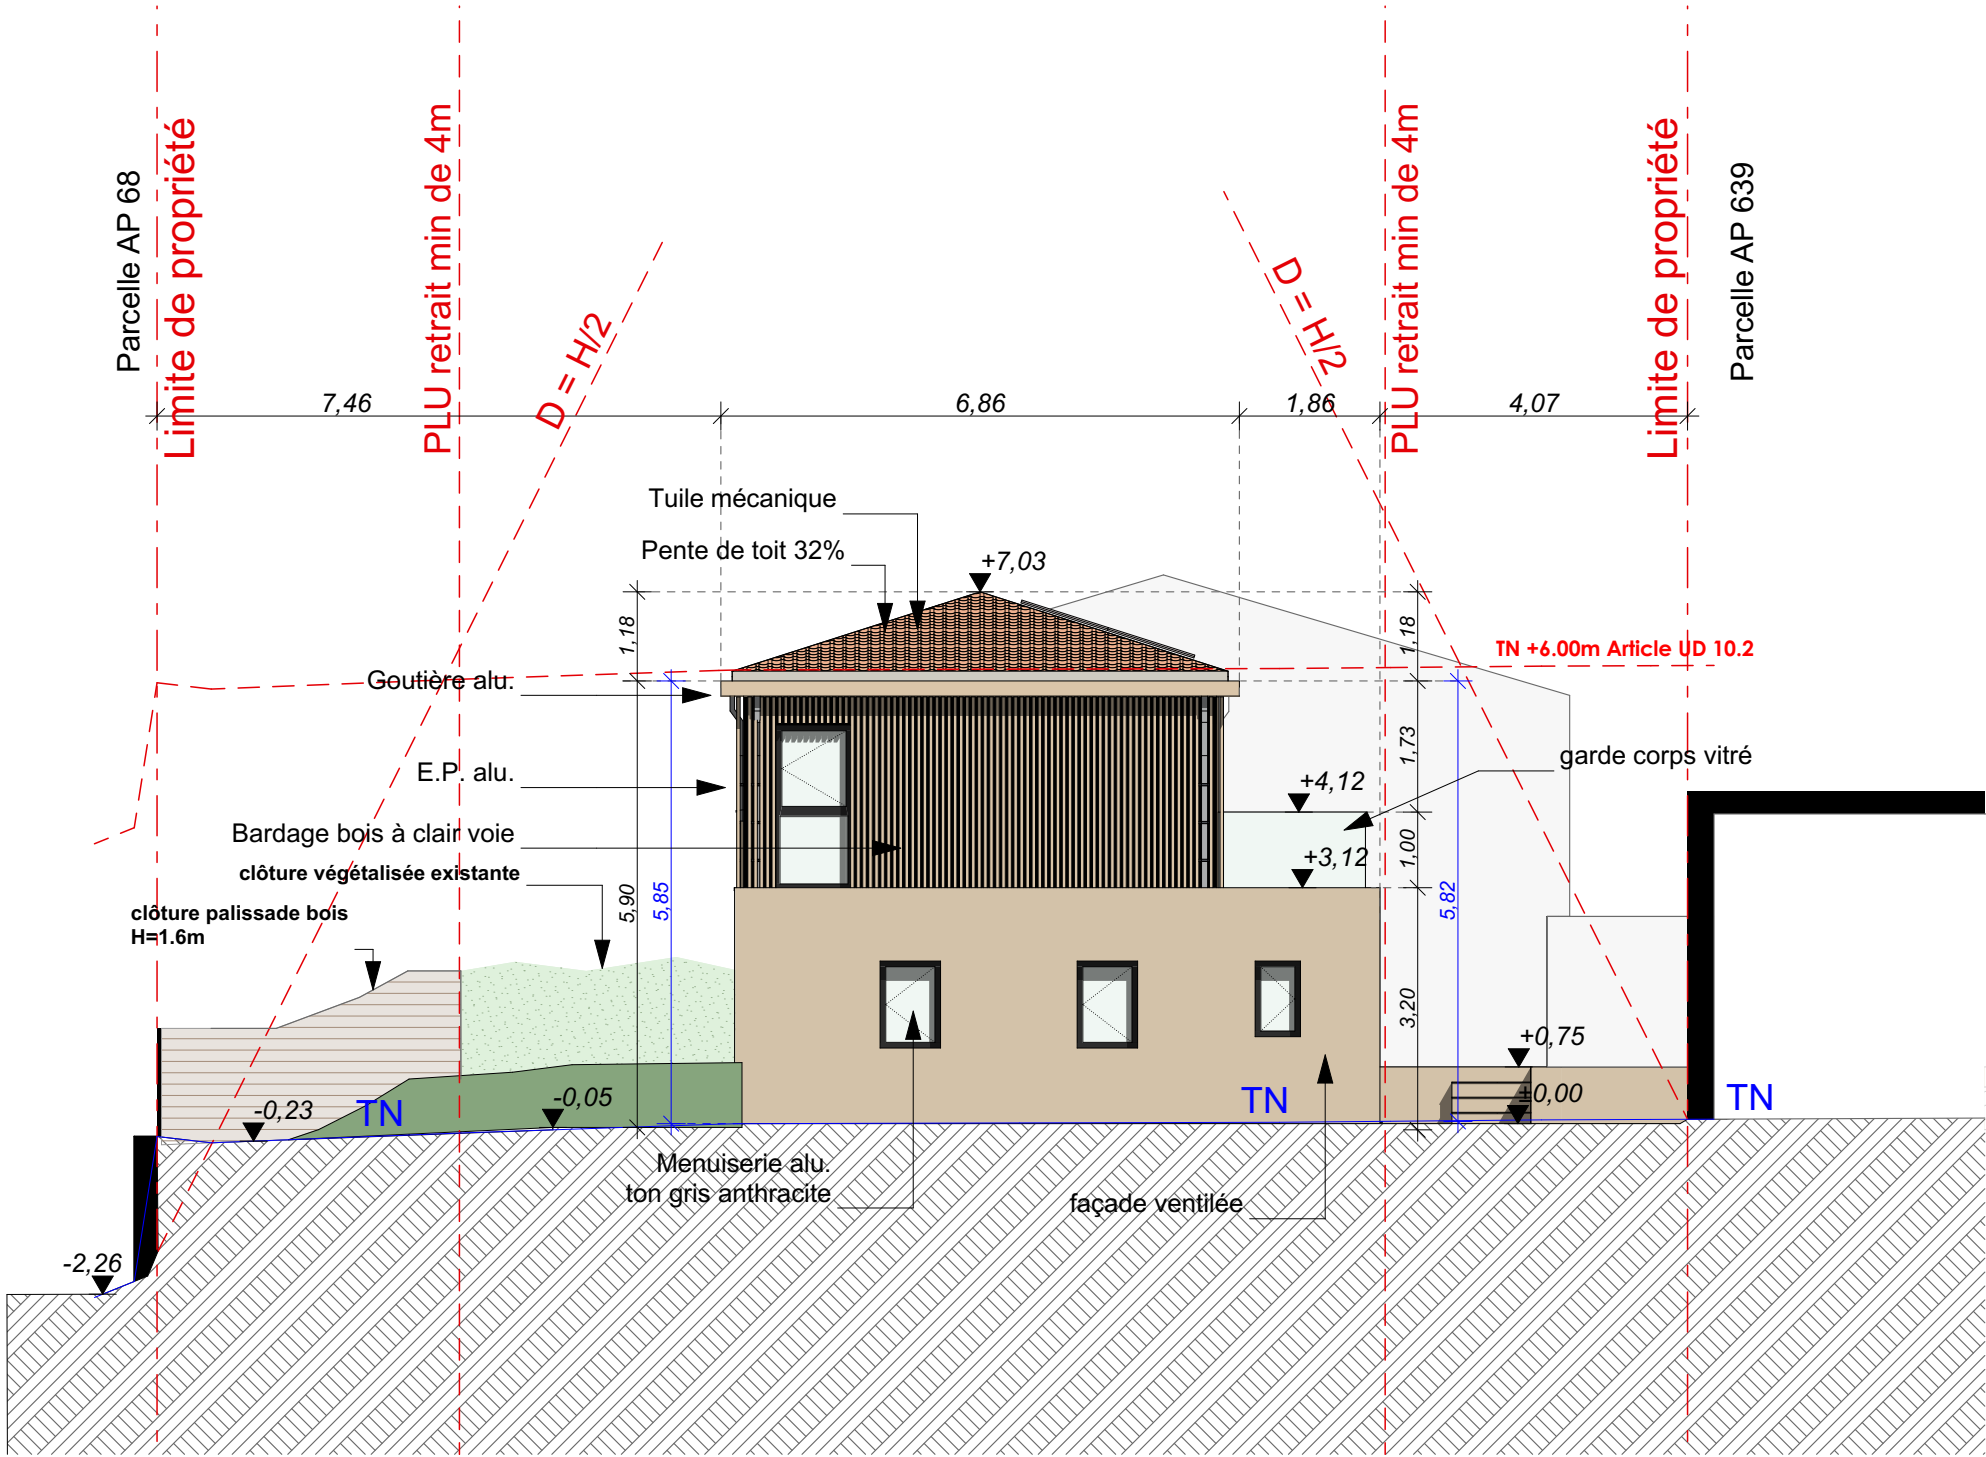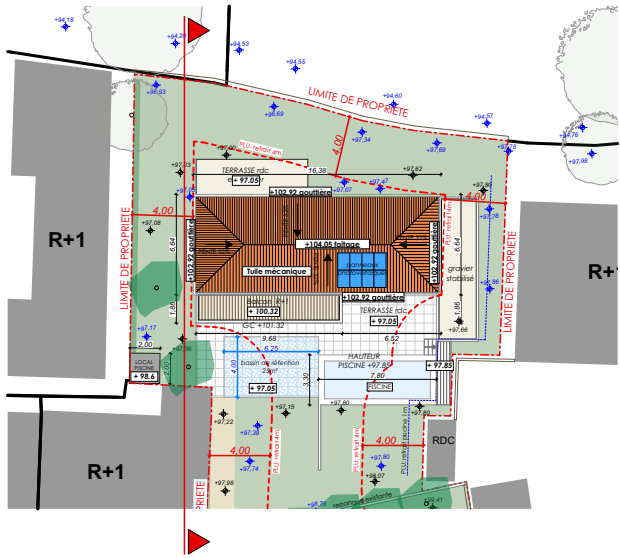

|   |  
|---|--|-------------------------------------------------|--|--------------------------------------------------------------------------|--|---|--|---------------------------------------------------------------------------------------|--|-----------------|--|-----------------|--|--------|--|------------|--|------|--|----------|--|--------|--|---------|--|------------|--|--------|--|
| maître d'ouvrage                                                                                       |  | adresse de l'opération                          |  | identification et nature de l'opération                                  |  | maîtrise d'œuvre   |  | N°aff. 23001                                                                          |  | DOSSIER DCE     |  |                 |  |        |  |            |  |      |  |          |  | 1/100  |  |         |  |            |  |        |  |
| LANOS MAXIME<br>MARIE SAINT GERAND<br>371 Boulevard David<br>13300 Salon de Provence<br>06 65 65 43 08 |  | 160 A Rue des Alliés<br>13300 SALON DE PROVENCE |  | Dossier PC n°13103 23E 0016<br><br>Réalisation d'une maison individuelle |  | GAETAN DU PRE WERSON<br>3 Av Ile de France - 13008 Marseille<br>Tel : +33 (0)6 30 82 82 38<br>Mail : gaetan.duprewerson@gmail.com |  |  |  | Chef de projet: |  | ELEVATION OUEST |  |        |  |            |  |      |  |          |  | Visa   |  | Echelle |  |            |  |        |  |
|   |  |                                                 |  |                                                                          |  |   |  |                                                                                       |  | GDPW            |  |                 |  |        |  |            |  |      |  |          |  |        |  |         |  |            |  |        |  |
|   |  |                                                 |  |                                                                          |  |   |  |                                                                                       |  | 05/06/2023      |  | Date            |  | LANOS  |  | DCE        |  | GDPW |  | ARCH     |  |        |  |         |  |            |  |        |  |
|   |  |                                                 |  |                                                                          |  |   |  |                                                                                       |  | Projet          |  | Phase           |  | Auteur |  | Discipline |  | Zone |  | Bâtiment |  | Niveau |  | Etage   |  | N° d'ordre |  | Indice |  |

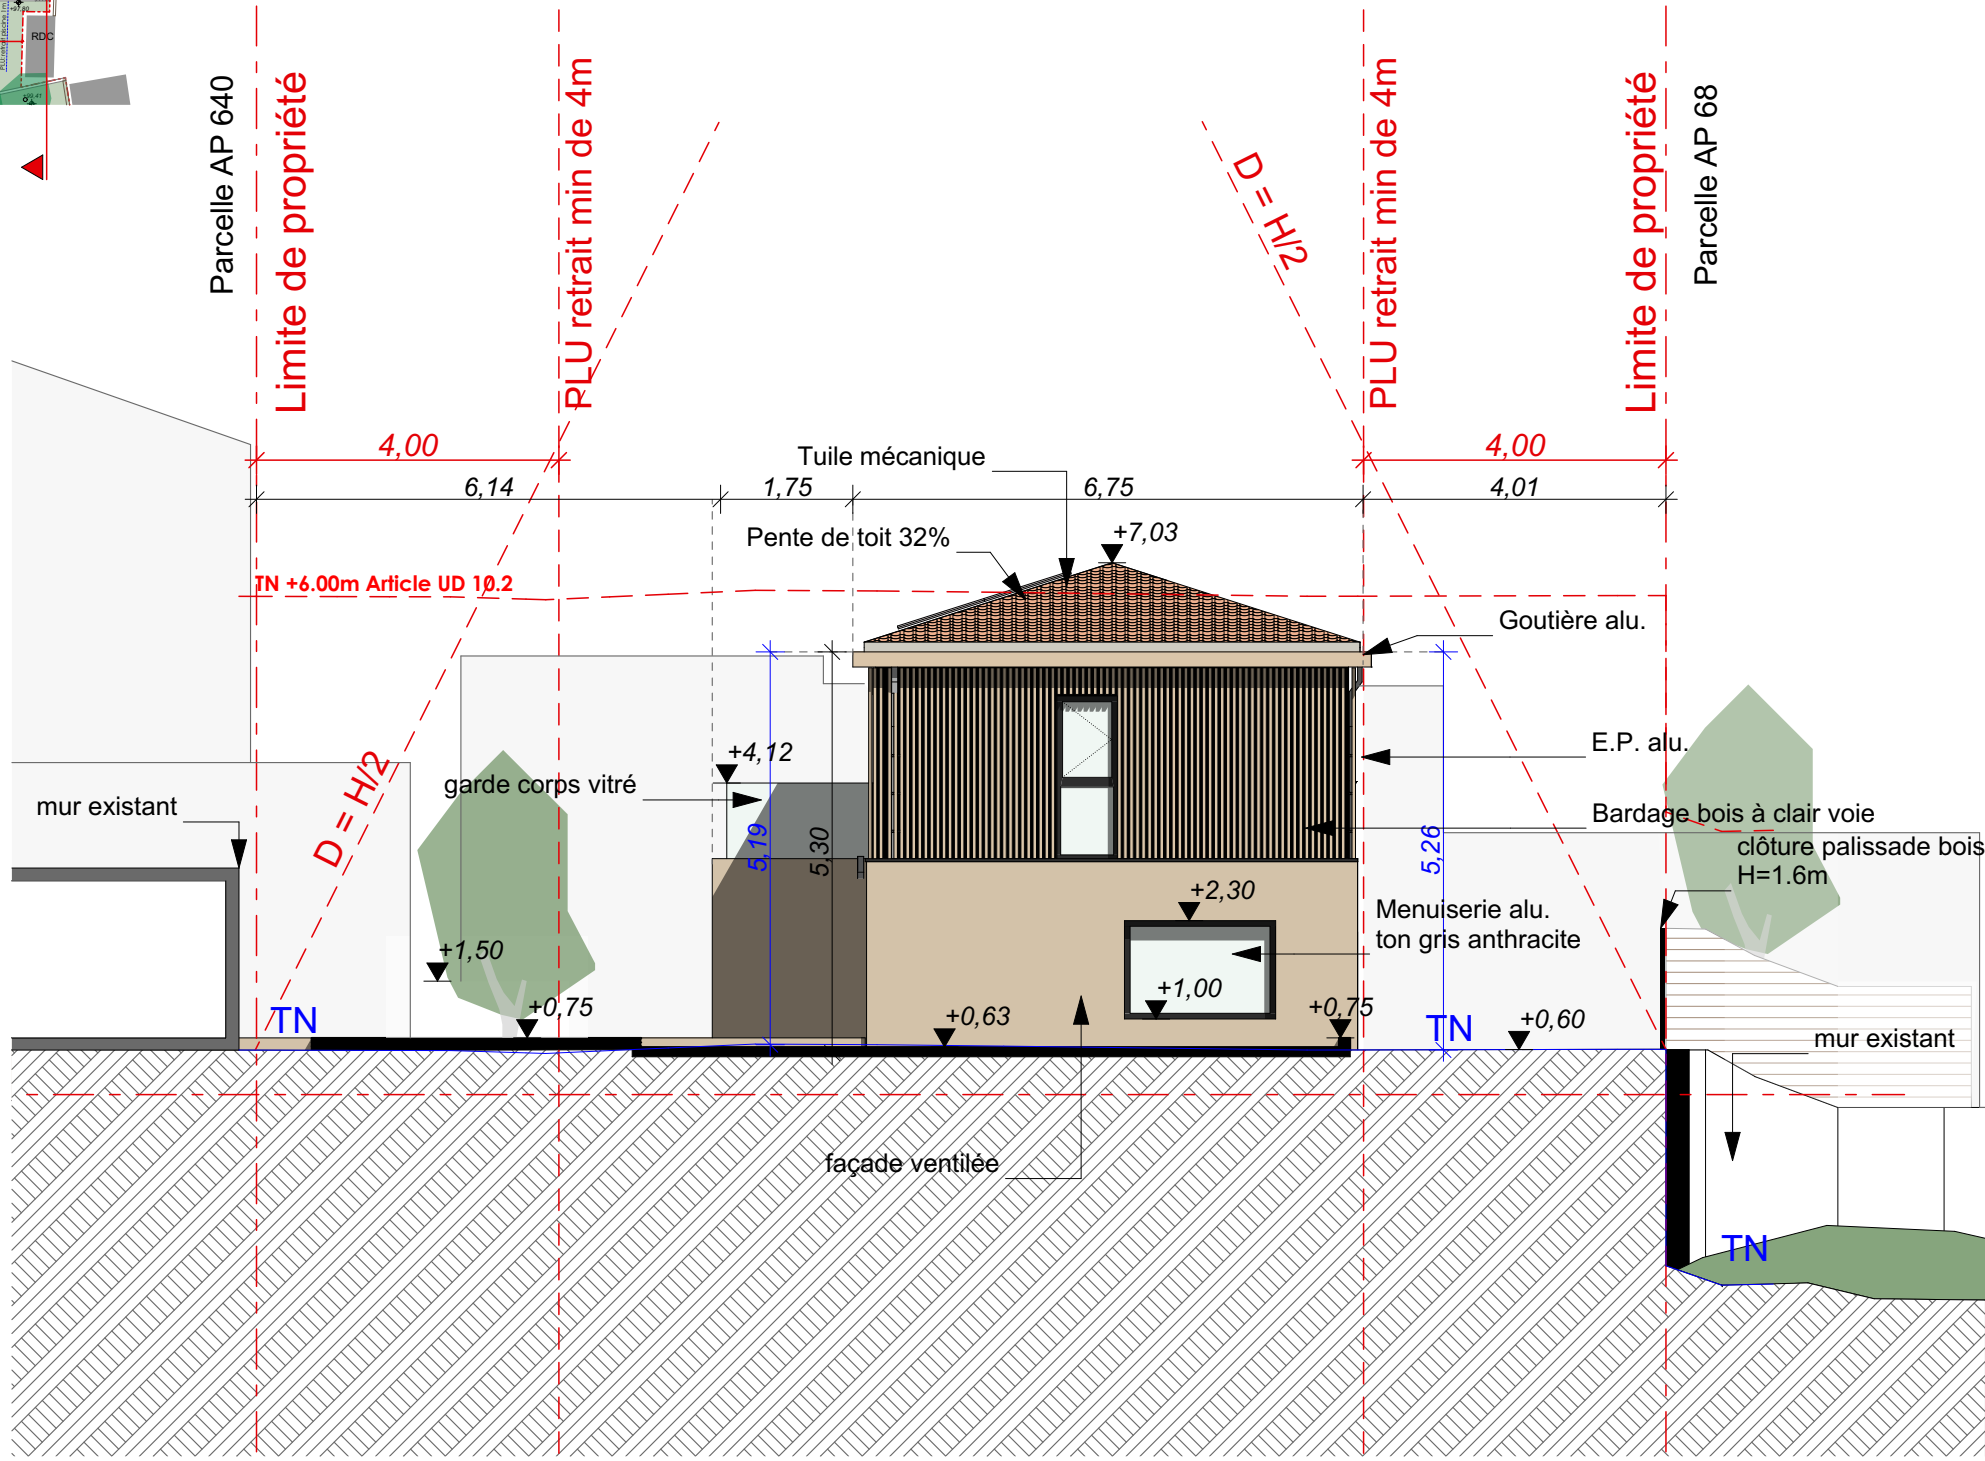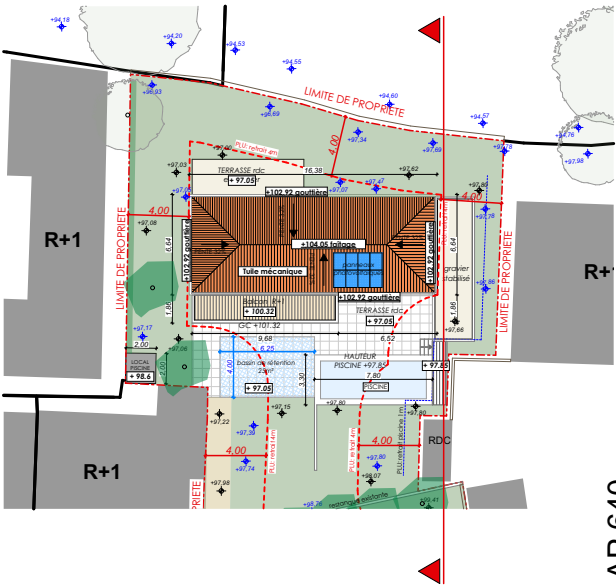

|   |  
|---|--|-------------------------------------------------|--|--------------------------------------------------------------------------|--|---|--|---------------------------------------------------------------------------------------|--|-----------------|--|---------------|--|-------|--|------------|--|--------|--|------|--|-------|--|---------|--|
| maître d'ouvrage                                                                                       |  | adresse de l'opération                          |  | identification et nature de l'opération                                  |  | maîtrise d'œuvre   |  | N°aff. 23001                                                                          |  | DOSSIER DCE     |  |               |  |       |  |            |  |        |  |      |  | 1/100 |  |         |  |
| LANOS MAXIME<br>MARIE SAINT GERAND<br>371 Boulevard David<br>13300 Salon de Provence<br>06 65 65 43 08 |  | 160 A Rue des Alliés<br>13300 SALON DE PROVENCE |  | Dossier PC n°13103 23E 0016<br><br>Réalisation d'une maison individuelle |  | GAETAN DU PRE WERSON<br>3 Av Ile de France - 13008 Marseille<br>Tel : +33 (0)6 30 82 82 38<br>Mail : gaetan.duprewerson@gmail.com |  |  |  | Chef de projet: |  | ELEVATION EST |  |       |  |            |  |        |  |      |  | Visa  |  | Echelle |  |
|   |  |                                                 |  |                                                                          |  |   |  |                                                                                       |  | GDPW            |  |               |  |       |  |            |  |        |  |      |  |       |  |         |  |
|   |  |                                                 |  |                                                                          |  |   |  |                                                                                       |  | 05/06/2023      |  | Date          |  | LANOS |  | DCE        |  | GDPW   |  | ARCH |  |       |  |         |  |
| Projet                                                                                                 |  | Phase                                           |  | Auteur                                                                   |  | Discipline   |  | Zone                                                                                  |  | Bâtiment        |  | Niveau        |  | Etage |  | N° d'ordre |  | Indice |  |      |  |       |  |         |  |

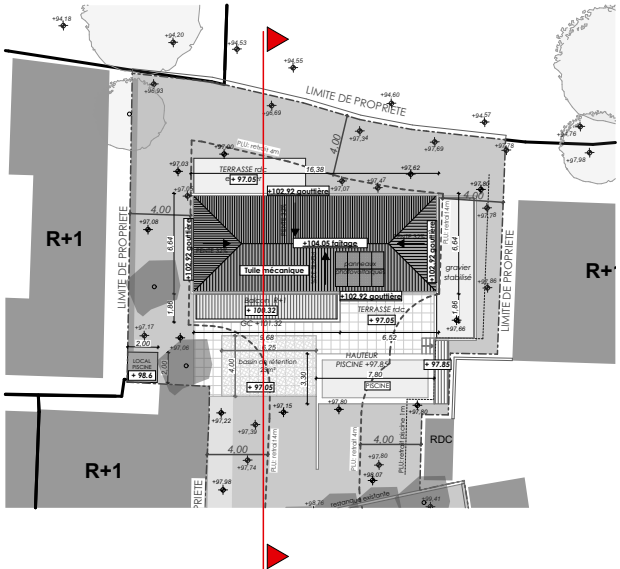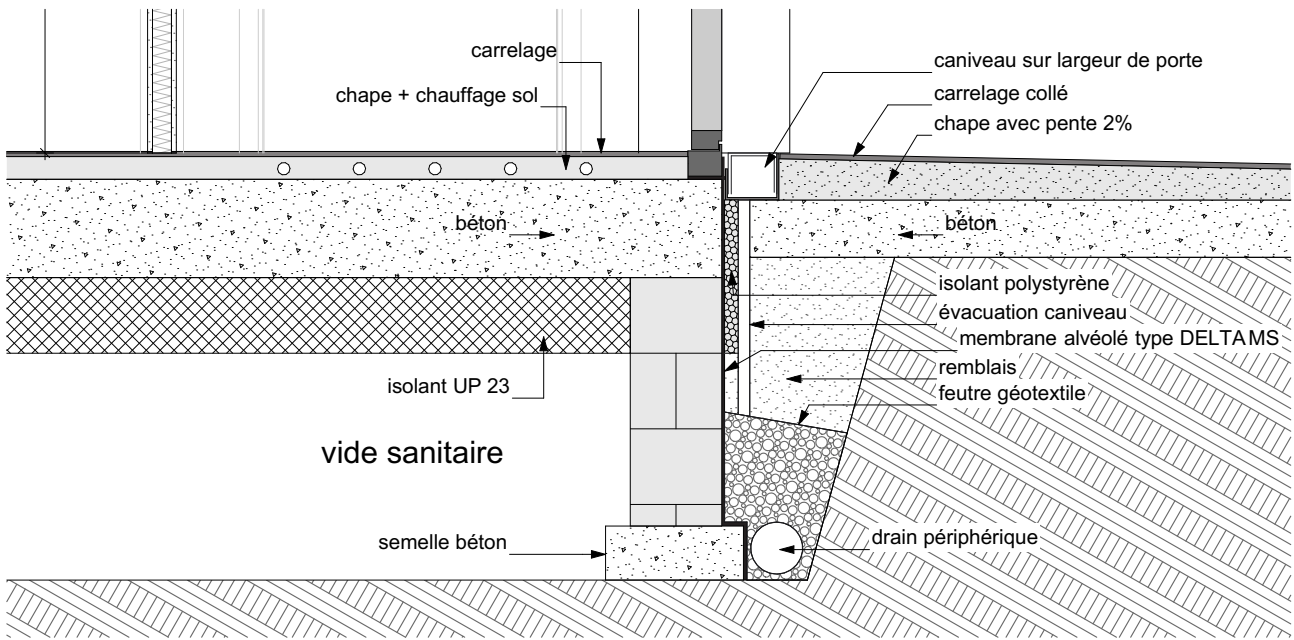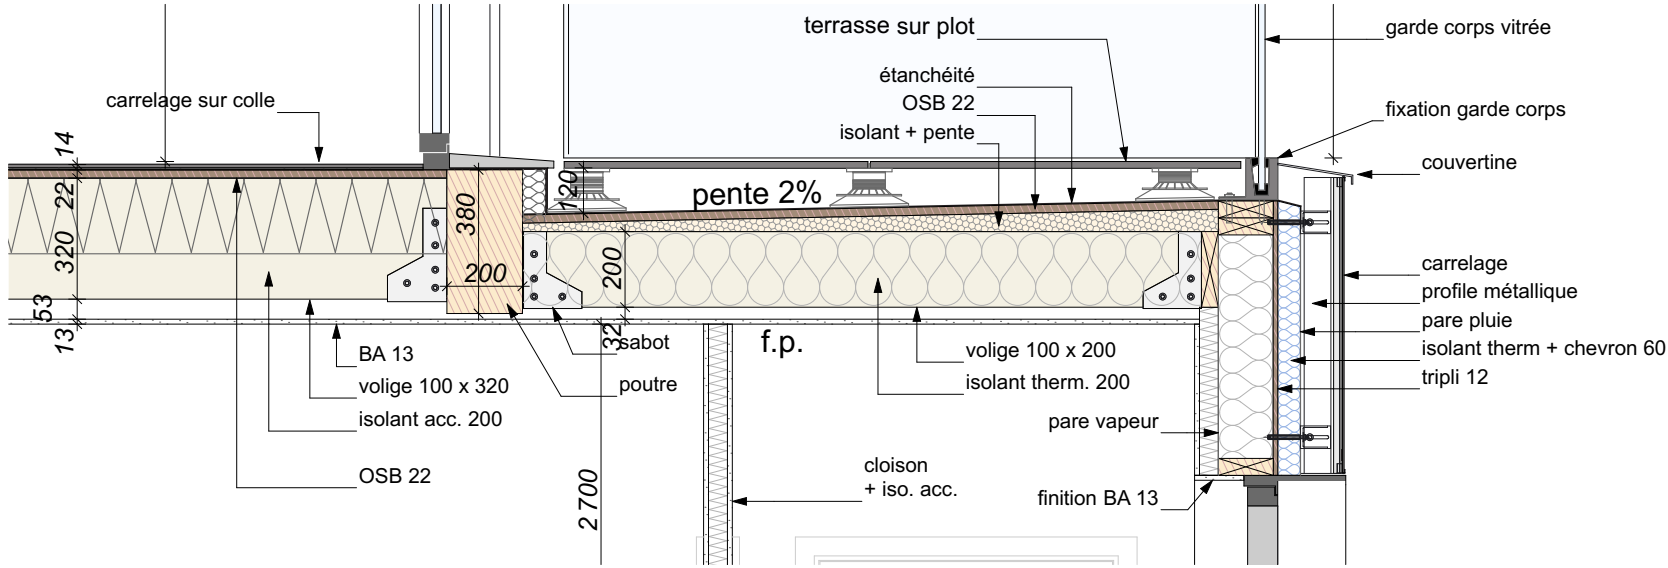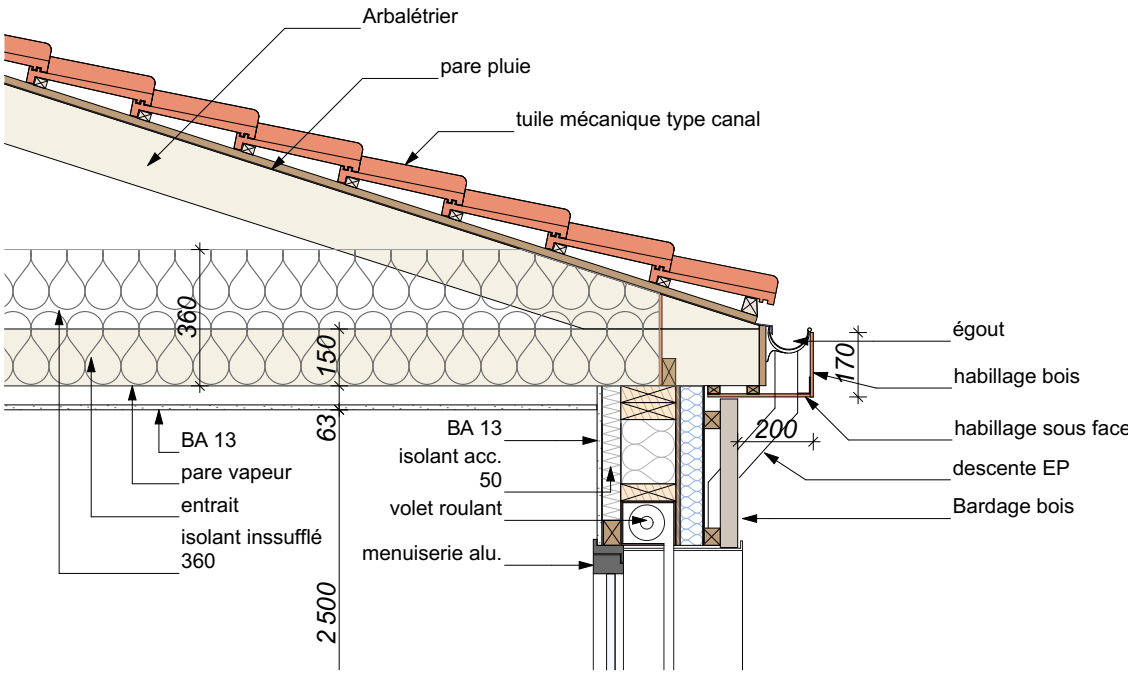

|   |  
|---|--|-------------------------------------------------|--|--------------------------------------------------------------------------|--|---|--|---------------------------------------------------------------------------------------|--|-----------------|--|---------------|--|--------|--|------------|--|------|--|----------|--|--------|--|---------|--|------------|--|-----------|--|
| maître d'ouvrage                                                                                       |  | adresse de l'opération                          |  | identification et nature de l'opération                                  |  | maîtrise d'œuvre   |  | N°aff. 23001                                                                          |  | DOSSIER DCE     |  |               |  |        |  |            |  |      |  |          |  | 1/20   |  |         |  |            |  |           |  |
| LANOS MAXIME<br>MARIE SAINT GERAND<br>371 Boulevard David<br>13300 Salon de Provence<br>06 65 65 43 08 |  | 160 A Rue des Alliés<br>13300 SALON DE PROVENCE |  | Dossier PC n°13103 23E 0016<br><br>Réalisation d'une maison individuelle |  | GAETAN DU PRE WERSON<br>3 Av Ile de France - 13008 Marseille<br>Tel : +33 (0)6 30 82 82 38<br>Mail : gaetan.duprewerson@gmail.com |  |  |  | Chef de projet: |  | DETAIL FACADE |  |        |  |            |  |      |  |          |  | Visa   |  | Echelle |  |            |  |           |  |
|   |  |                                                 |  |                                                                          |  |   |  |                                                                                       |  | GDPW            |  |               |  |        |  |            |  |      |  |          |  |        |  |         |  |            |  |           |  |
|   |  |                                                 |  |                                                                          |  |   |  |                                                                                       |  | 05/06/2023      |  | Date          |  | LANOS  |  | DCE        |  | GDPW |  | ARCH     |  |        |  |         |  |            |  | DCE1<br>0 |  |
|   |  |                                                 |  |                                                                          |  |   |  |                                                                                       |  | Projet          |  | Phase         |  | Auteur |  | Discipline |  | Zone |  | Bâtiment |  | Niveau |  | Etage   |  | N° d'ordre |  | Indice    |  |





|   |                                                 |                                                                      |   |                         |               |       |        |            |      |          |        |       |            |         |
|---|-------------------------------------------------|----------------------------------------------------------------------|---|-------------------------|---------------|-------|--------|------------|------|----------|--------|-------|------------|---------|
| maître d'ouvrage                                                                                       | adresse de l'opération                          | identification et nature de l'opération                              | maîtrise d'œuvre   | N°aff. 23001            | DOSSIER DCE   |       |        |            |      |          |        |       | Visa       | Echelle |
| LANOS MAXIME<br>MARIE SAINT GERAND<br>371 Boulevard David<br>13300 Salon de Provence<br>06 65 65 43 08 | 160 A Rue des Alliés<br>13300 SALON DE PROVENCE | Dossier PC n°13103 23E 0016<br>Réalisation d'une maison individuelle | GAETAN DU PRE WERSON<br>3 Av Ile de France - 13008 Marseille<br>Tel : +33 (0)6 30 82 82 38<br>Mail : gaetan.duprewerson@gmail.com | Chef de projet:<br>GDPW | VISUALISATION |       |        |            |      |          |        |       | DCE1<br>3  |         |
|   |                                                 |                                                                      |   | 05/06/2023              | LANOS         | DCE   | GDPW   | ARCH       |      |          |        |       |            |         |
|   |                                                 |                                                                      |   | Date                    | Projet        | Phase | Auteur | Discipline | Zone | Bâtiment | Niveau | Etage | N° d'ordre | Indice  |