


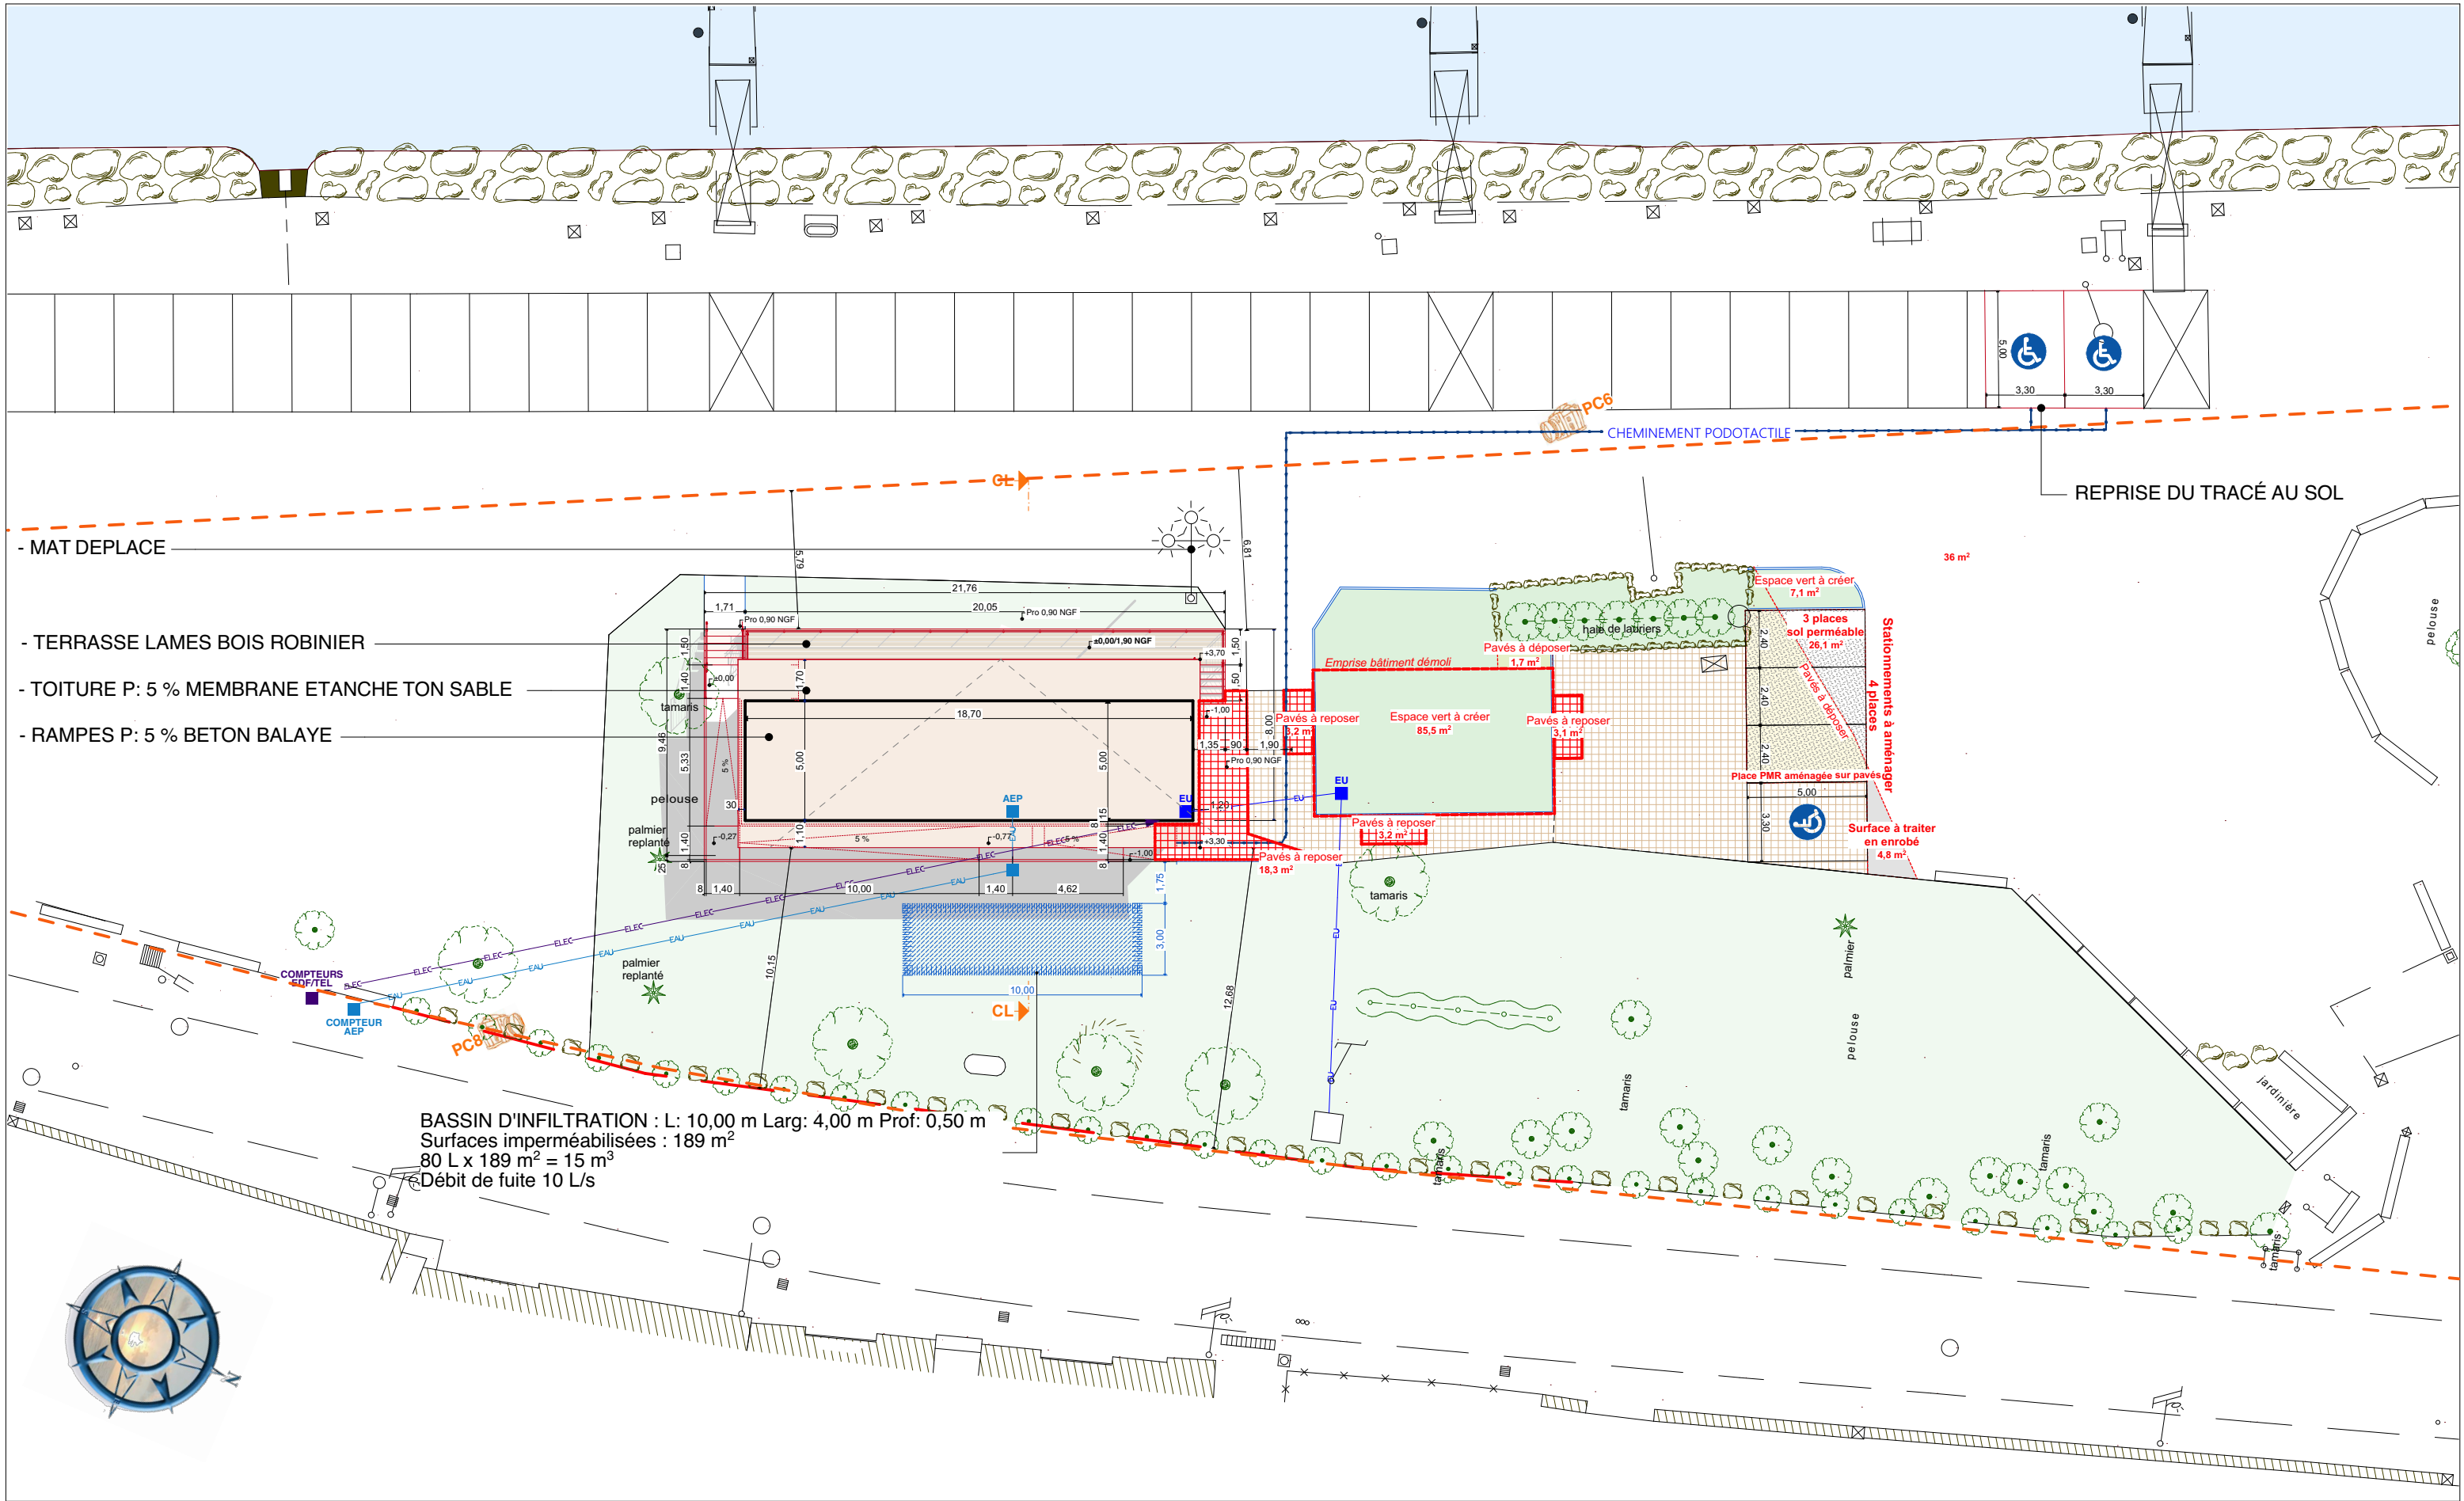

Ouvrage :		COMMUNE DE SAINT-CHAMAS • Quartier du Port			
		CONSTRUCTION DE LA CAPITAINERIE			
N° de plan:	Titre:	N° de projet :	Echelle :	Date :	Phase :
	PROJET • PLAN MASSE	21.671	1/250°	21 - 11 - 2023	PRO/DCE
		Dessiné par : J-M Wittig			

MAITRE D'OUVRAGE :



Ville de
Saint-Chamas

MAITRE D'OEUVRE :



Serge RICARD
Architecte D.E.N.S.A.I.S.
N° ORDRE R 5048 - N 041790
25, rue Expilly
13300 SALON-DE-PROVENCE
Tél 04 90 55 37 17
Email : sergericard.architecte@gmail.com