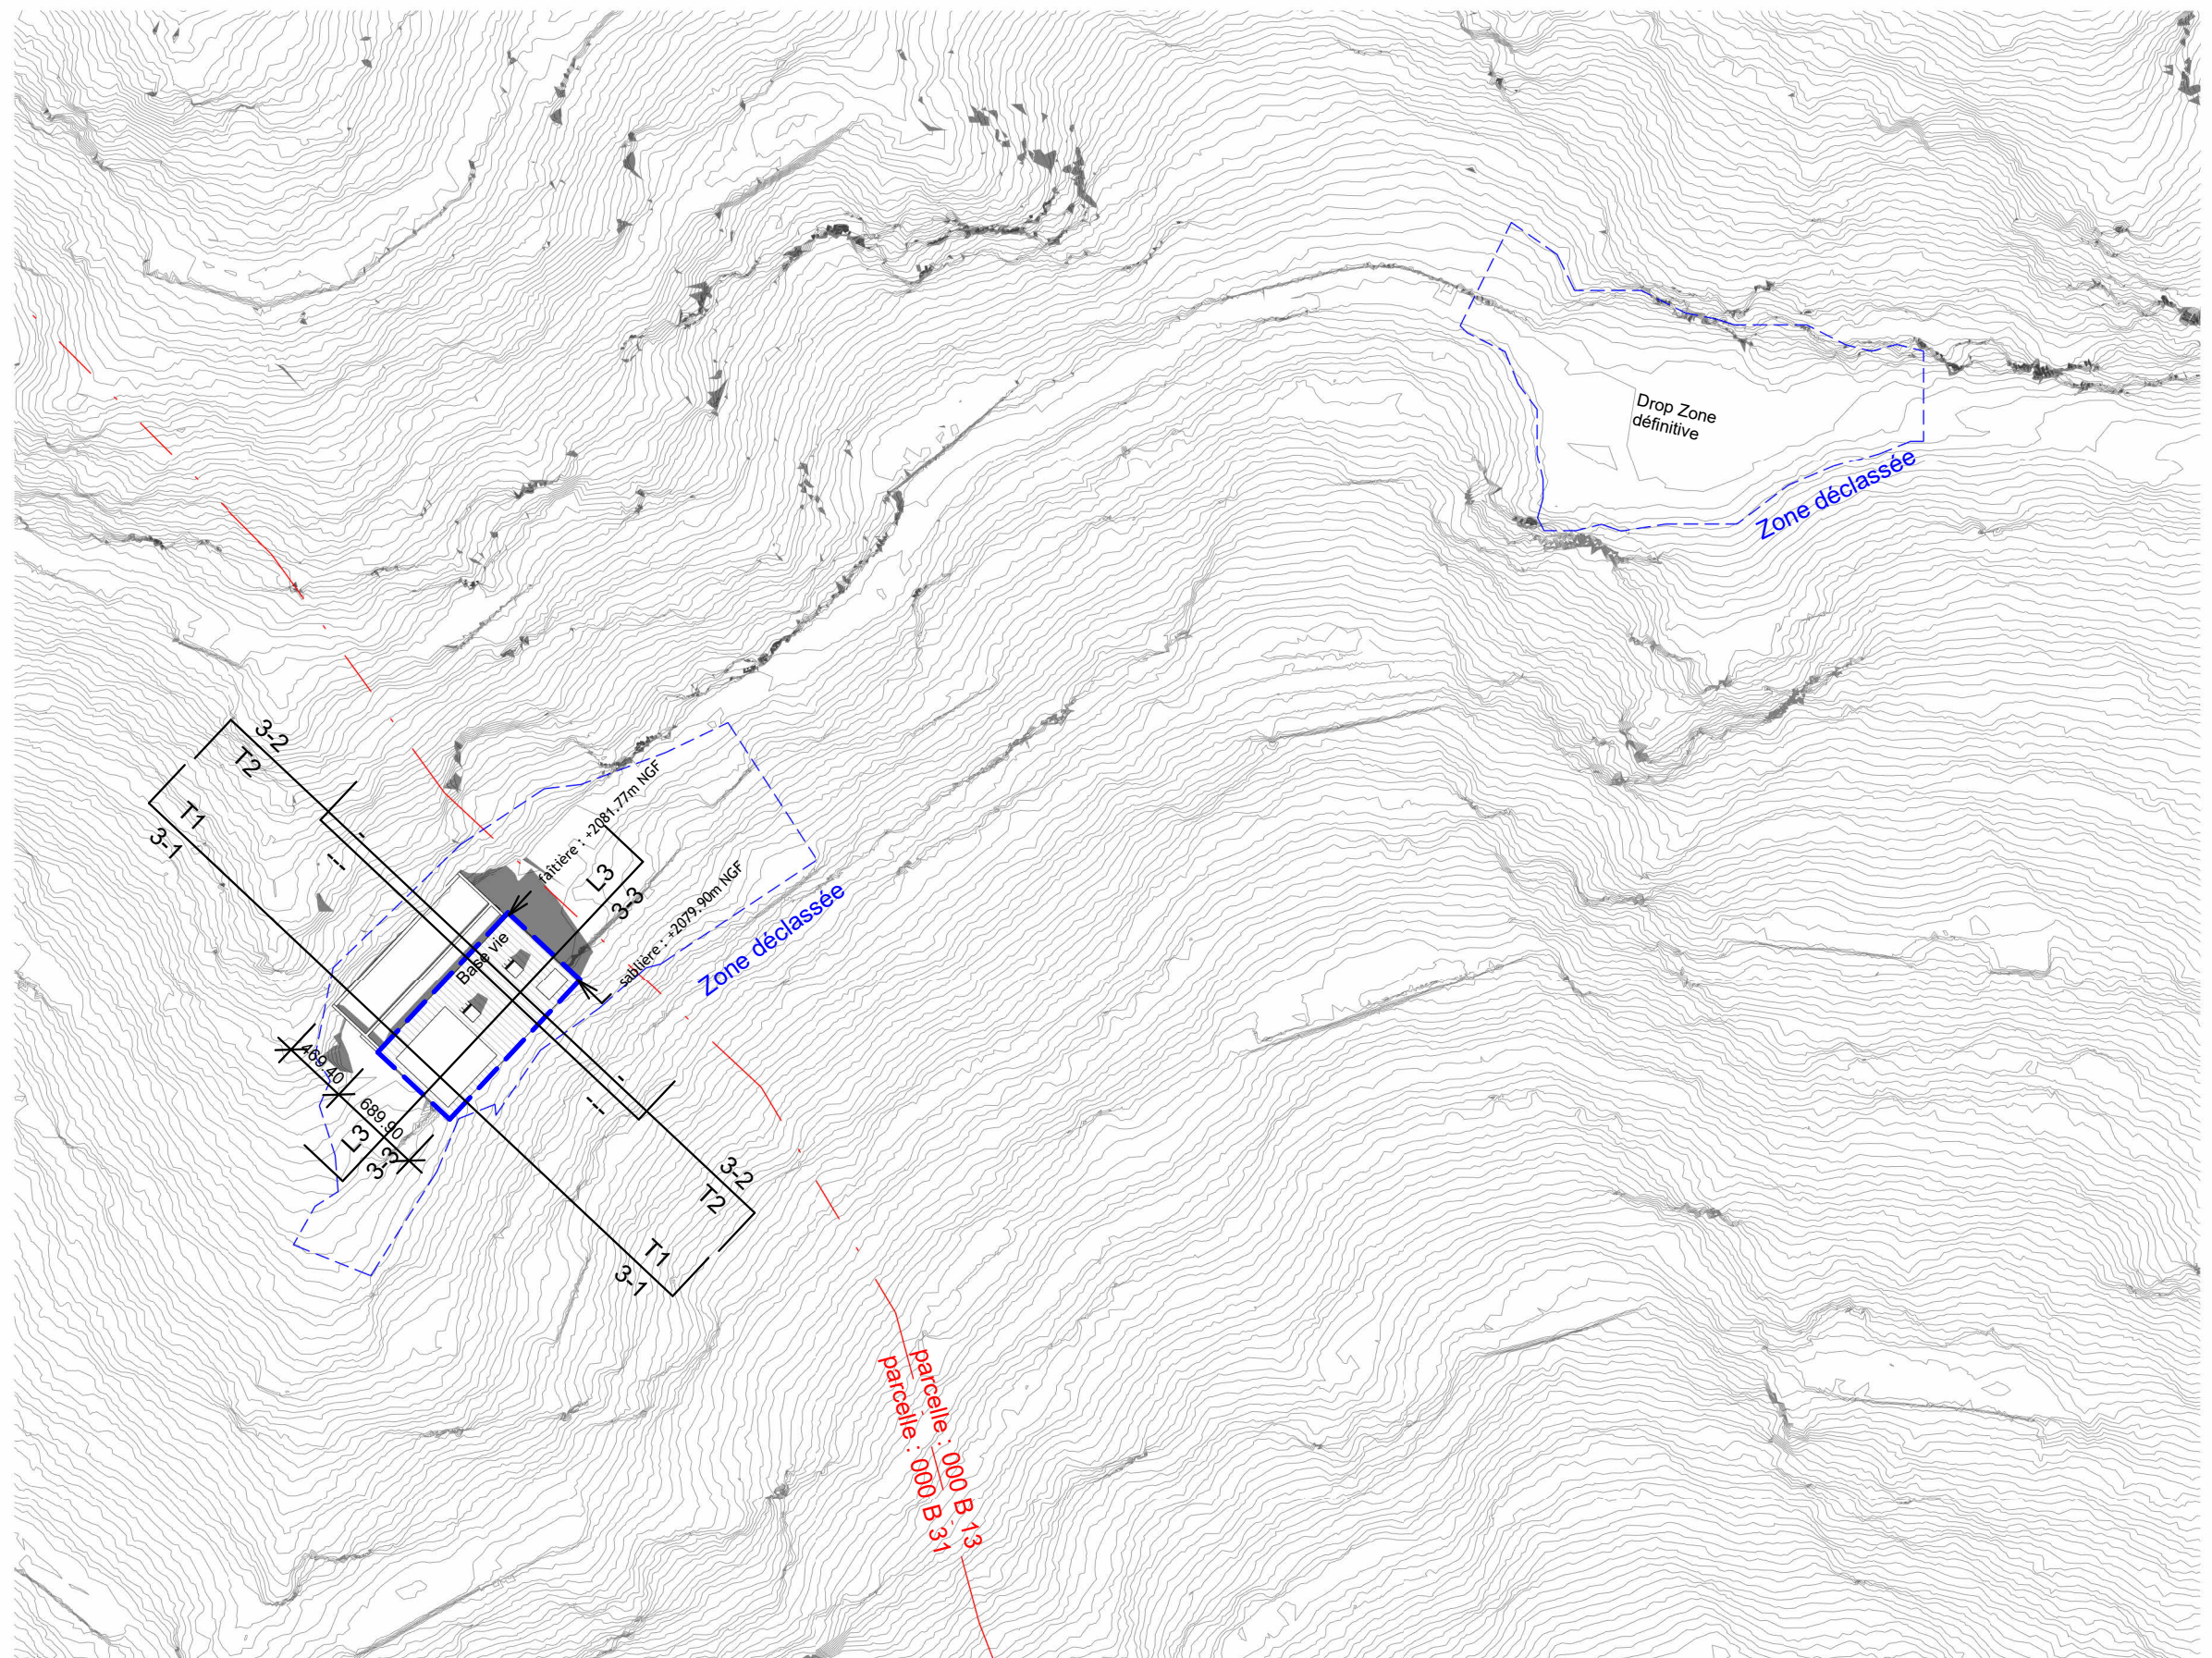
 
 
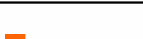


MAITRISE D'OEUVRE		MAITRISE D'OUVRAGE		0	25/03/2022	AF21013_CAPET	BG	EP		
 MINISTÈRE DE L'AGRICULTURE ET DE L'ALIMENTATION Liberté Égalité Fraternité Construction d'une base-vie Forêt domaniale du Capet Sers (65)		IND.	DATE	MODIFICATIONS :			Vérif.	Edit.		
		Réf. :	0001	2-1 DCE_Plan de masse					1 : 500	2-1
		DCE_Plan de masse						DCE		