


Coupe / repérage murs

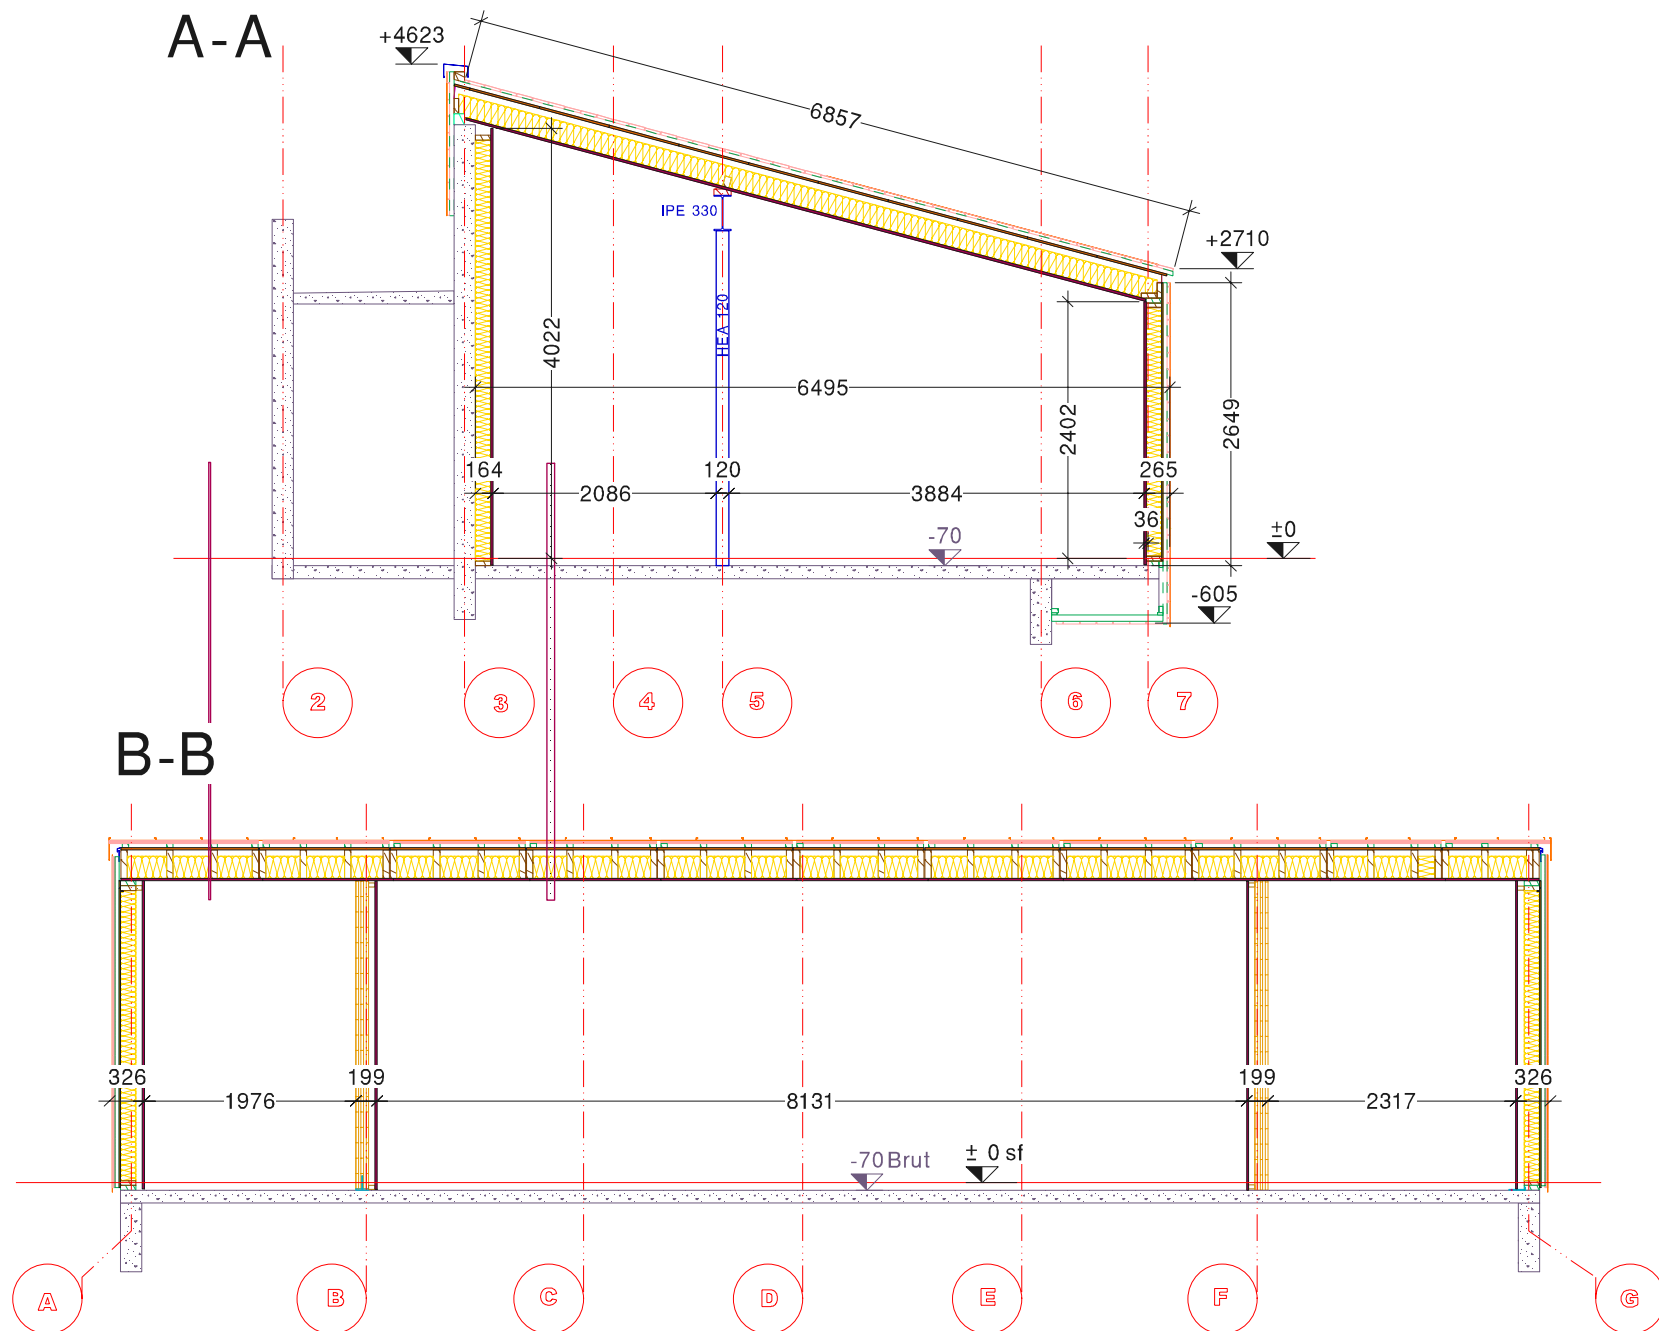

SERS (65) - BASE DE VIE DU CAPET

date : 24-07-2023 NOM : CD-02 ind : DOE

dess. : PE Ech : 1/50



PYRENEES CHARPENTES

ZA du PIBESTE - 65400 AGOS-VIDALOS


Tel: 05.62.97.12.12 - Fax: 05.62.97.94.94

Email: contact@pyrenees-charpentes.fr

DOSSIER DES OUVRAGES EXECUTES


Coupe / A-A B-B

A-A

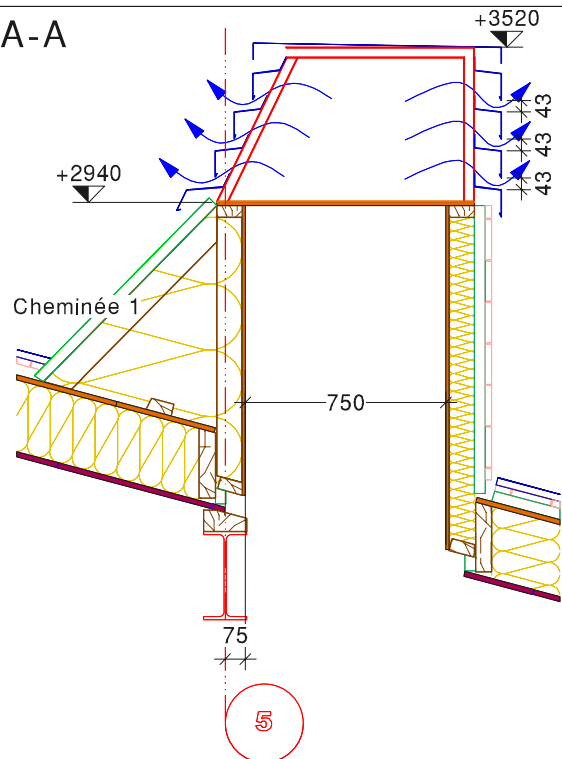


Cheminée 1

Cheminée 2



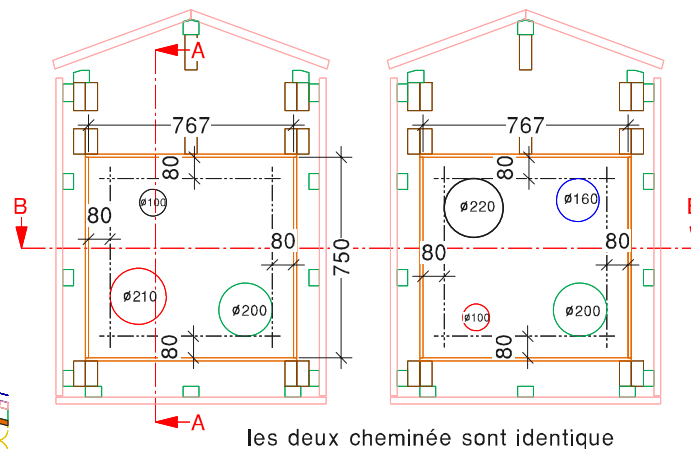


Vue toiture

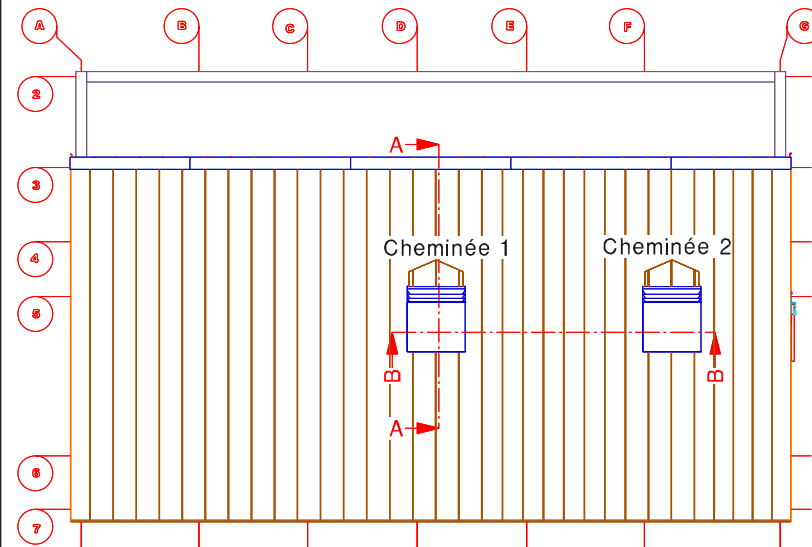

DOSSIER DES OUVRAGES EXECUTES

B-B

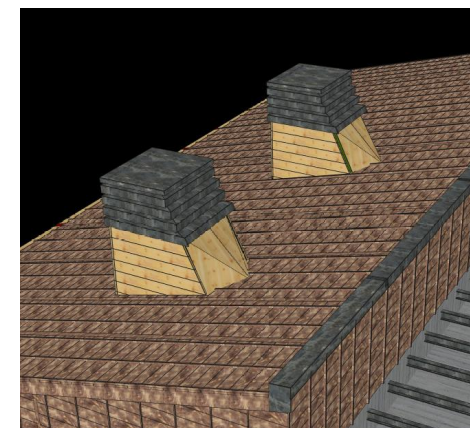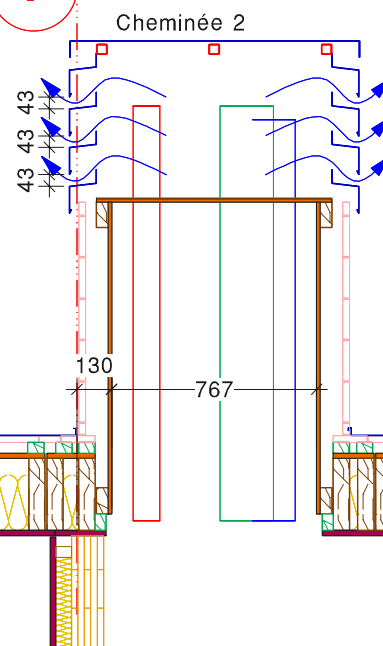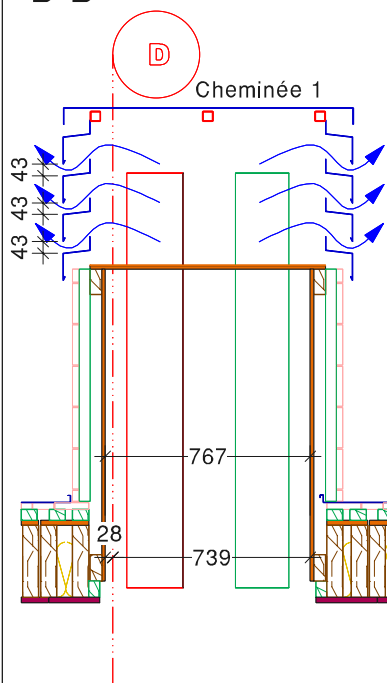

BASE DE VIE DU CAPET
SERS - 05

Cheminées


Date : 26/07/23
Dess. : PE
n° plan : CD-05
Ech : 1/20 DOE

Zone : Toiture




PYRENEES CHARPENTES
ZA du PIBESTE - 65400 AGOS-VIDALOS
Tel: 05.62.97.12.12 - Fax: 05.62.97.94.94
Email: Pyrenees.Charpentes@wanadoo.fr


Cheminée position hivernage

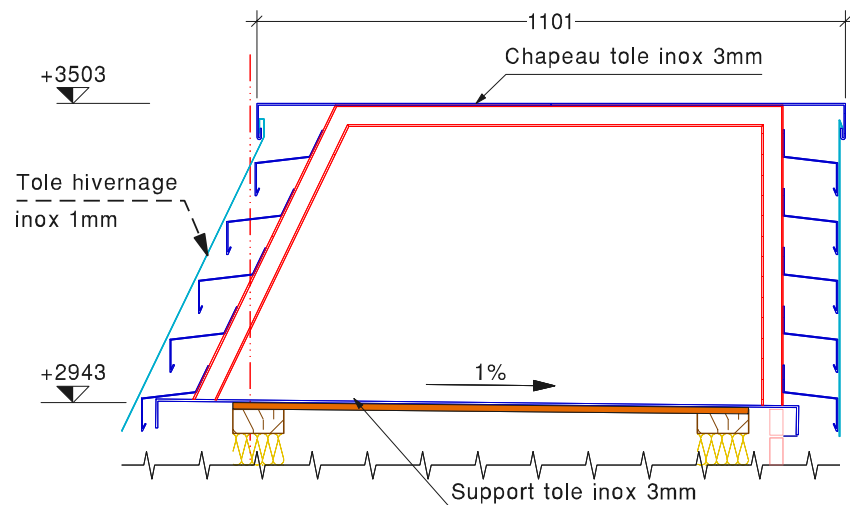


Cheminée position hors hivernage

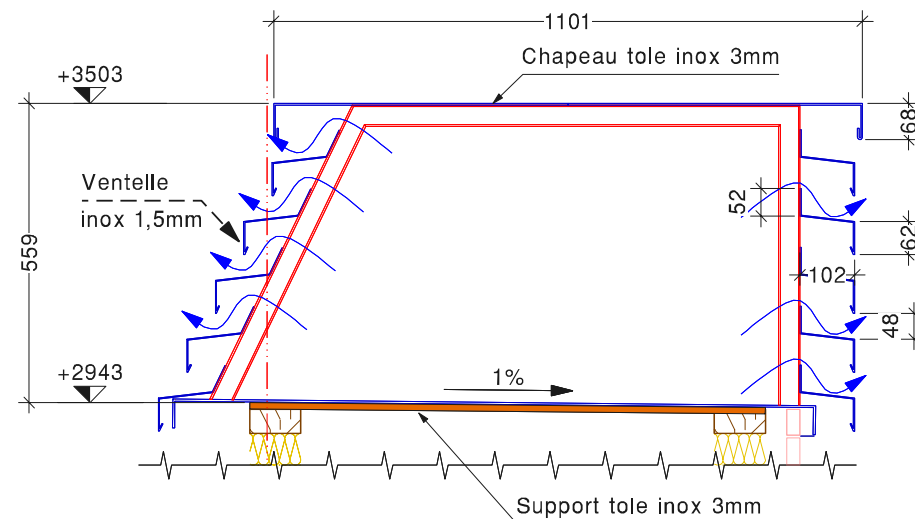


Vue éclatée

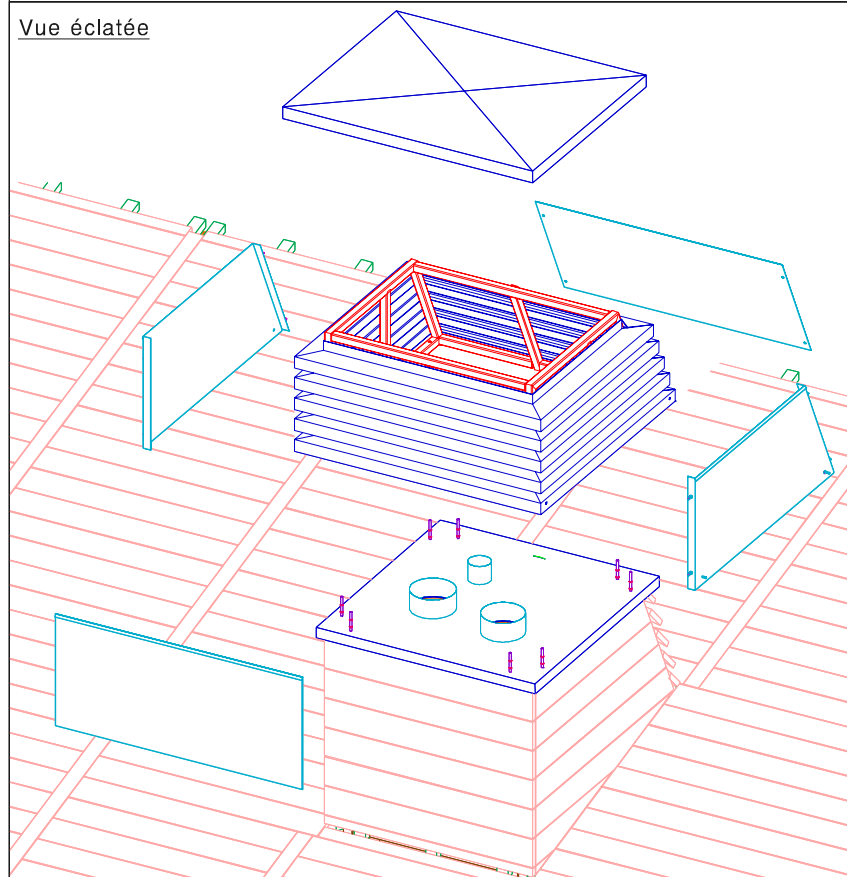

Vue perspective - mode hors hivernage

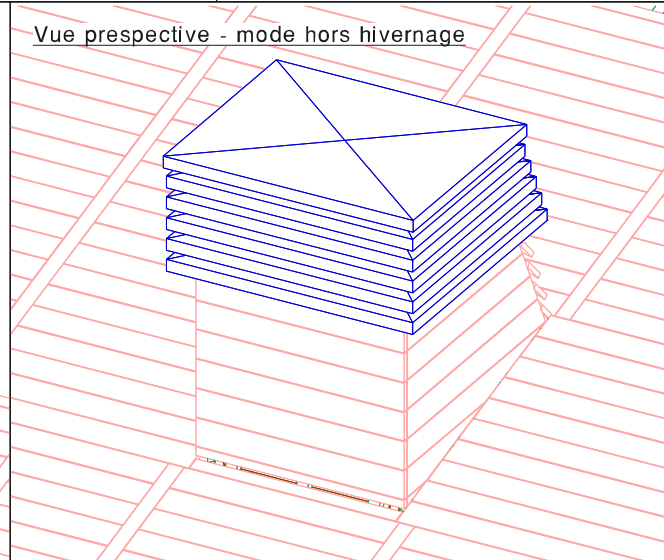

Vue perspective - mode hivernage

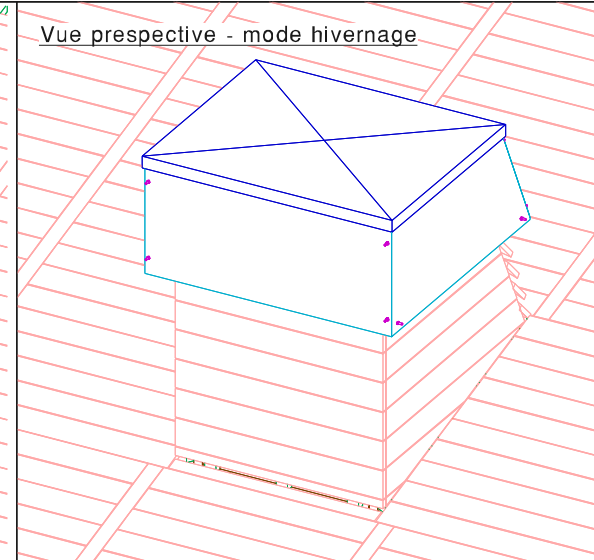

**BASE DE VIE DU CAPET
SERS - 05**

Date : 09/08/23

Dess. : PE

n° plan : CD-10

Ech : 1/10 DOE


Chapeau cheminées

Zone : Toiture



PYRENEES CHARPENTES
ZA du PIBESTE - 65400 AGOS-VIDALOS
Tel: 05.62.97.12.12 - Fax: 05.62.97.94.94
Email: Pyrenees.Charpentes@wanadoo.fr




DOSSIER DES OUVRAGES EXECUTES

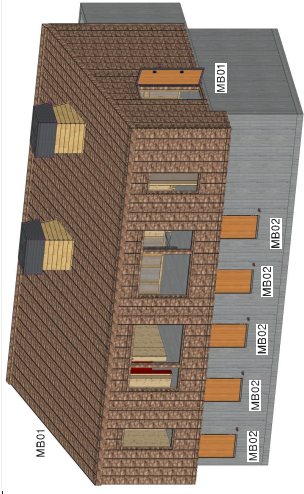


MBO2/Verticale

-MBO1/Verticale

MBO1/Horizontale

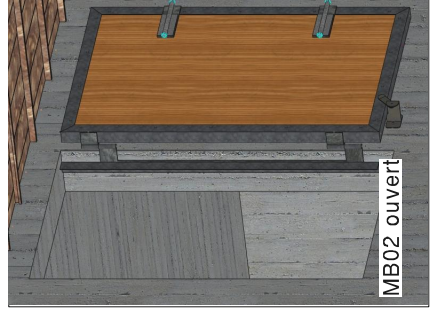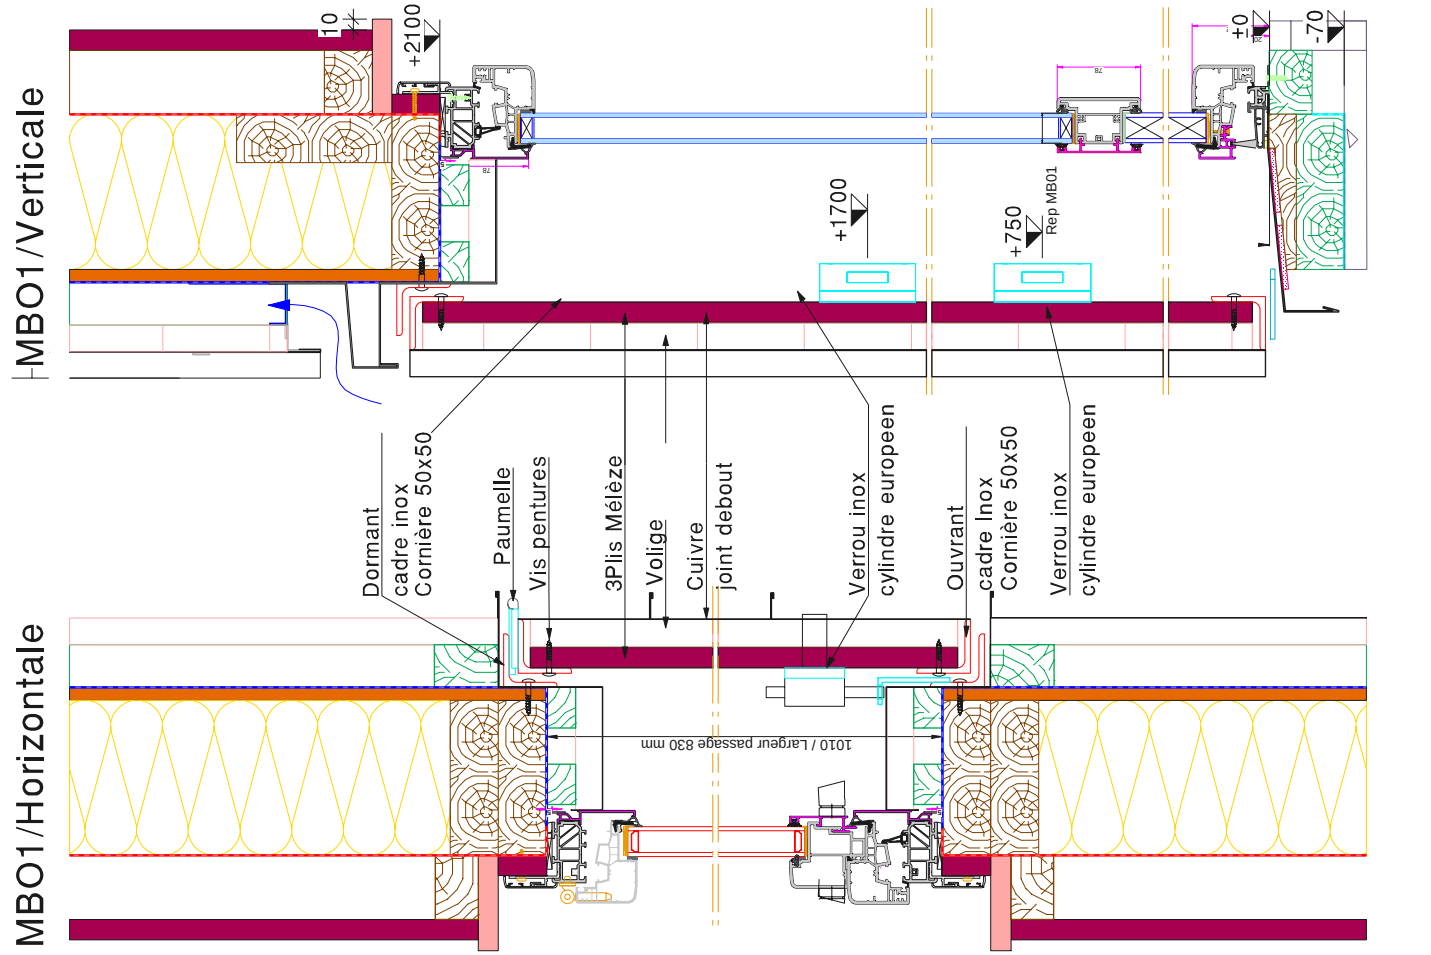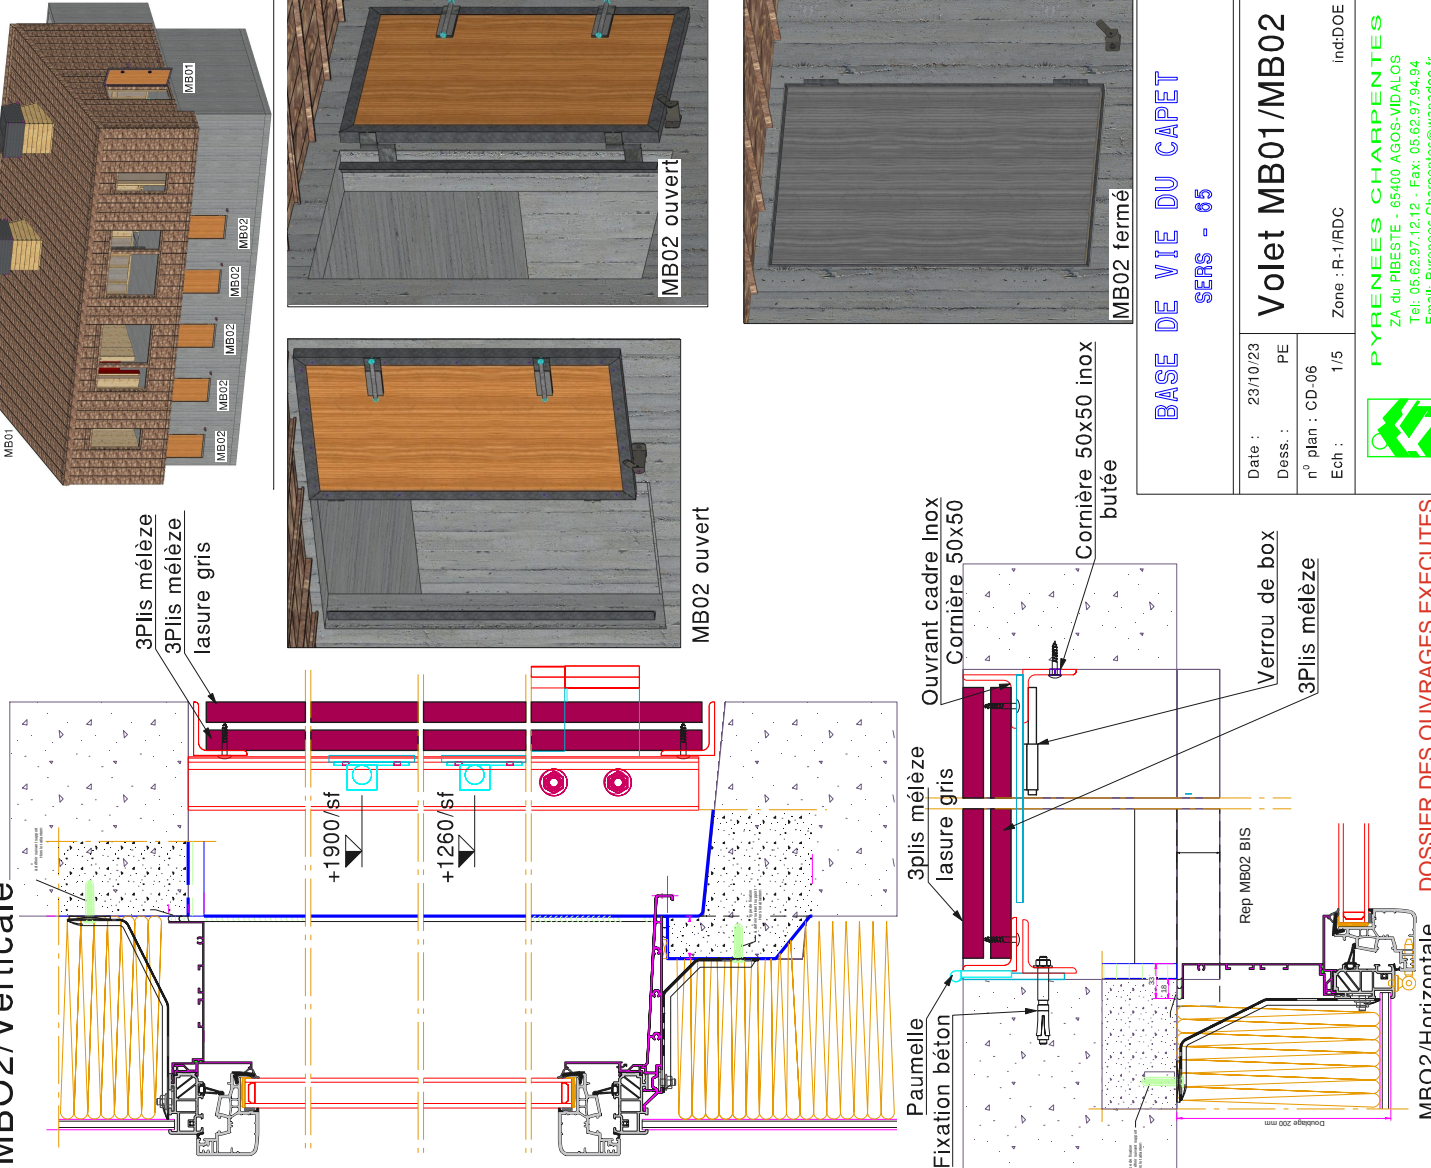

MB02 ouvert

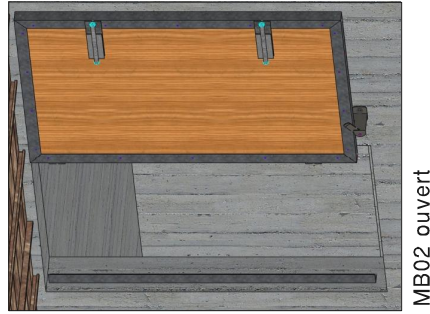

MB02 ouvert



MB02 fermé

BASE DE VIE DU CAPET
SERS - 65

Volet MB01/MB02

Date : 23/10/23
Dess : PE
n° plan : CD-06
Ech : 1/5

Zone : R-1/RDC
Ind:DOE

PYRENEES CHARPENTES
ZA du PIBESTE - 65400 AGOS-VIDALOS
Tél: 05 62 97 12 12 - Fax: 05 62 97 94 94
Email: Pyrenees.Charpentes@wanadoo.fr