

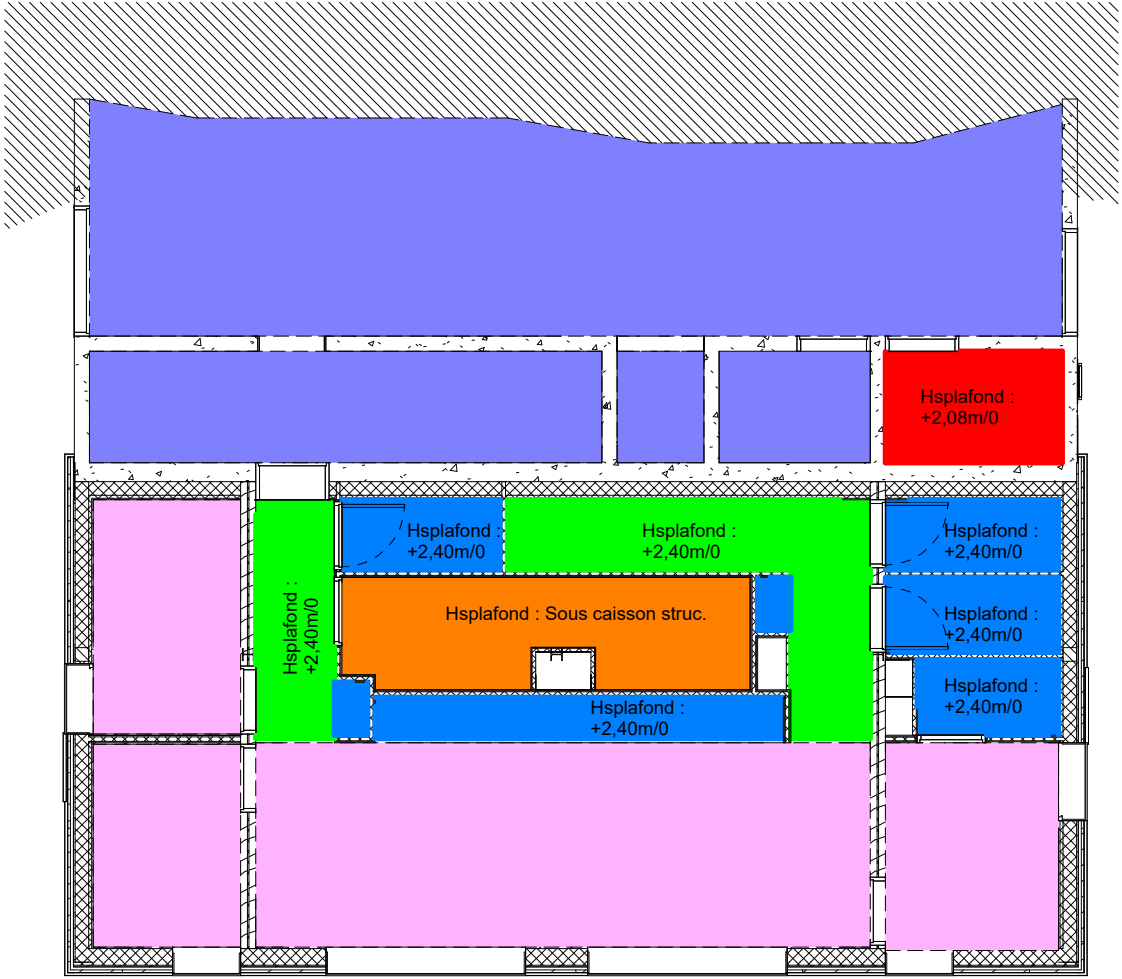
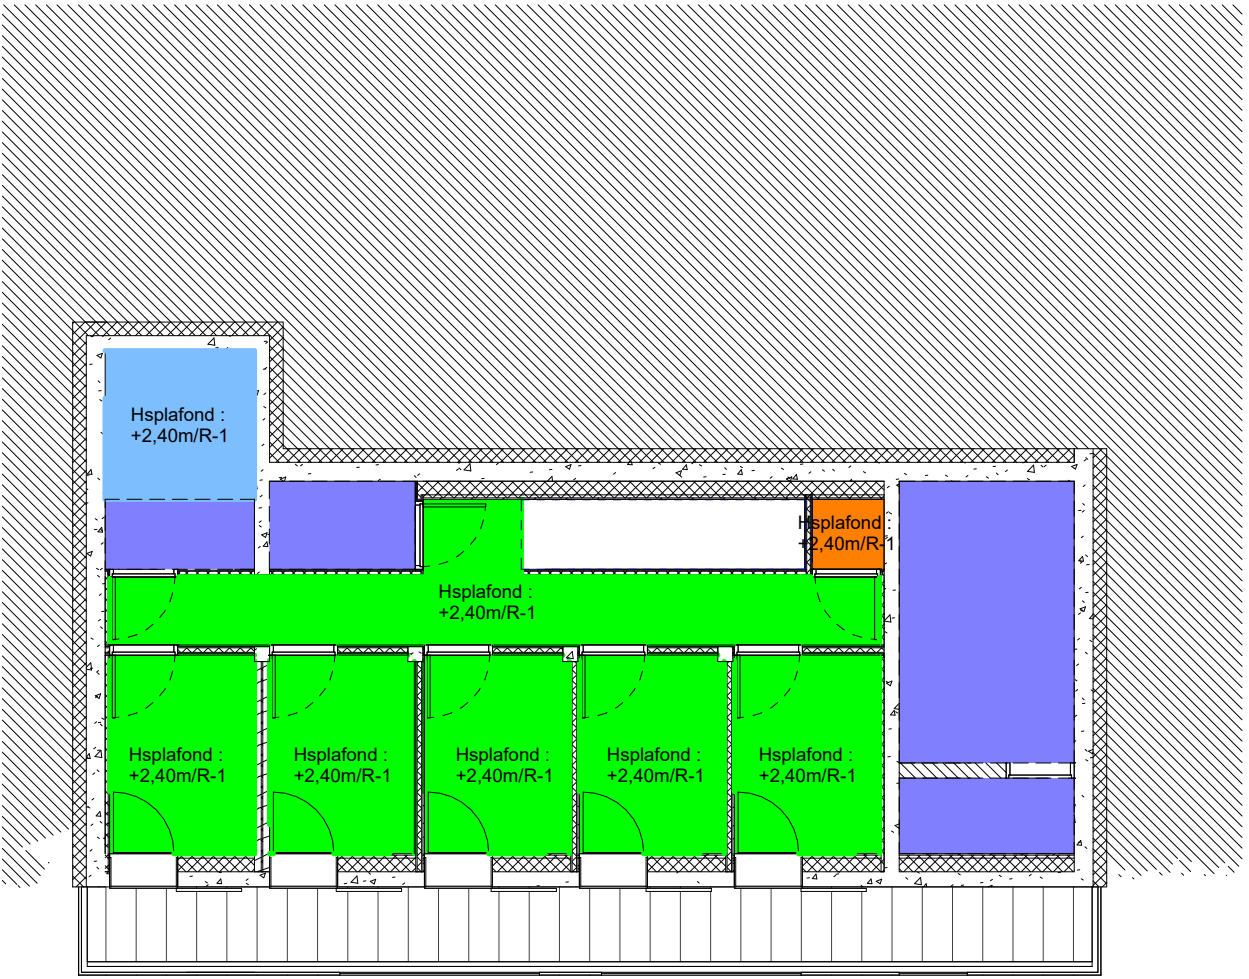


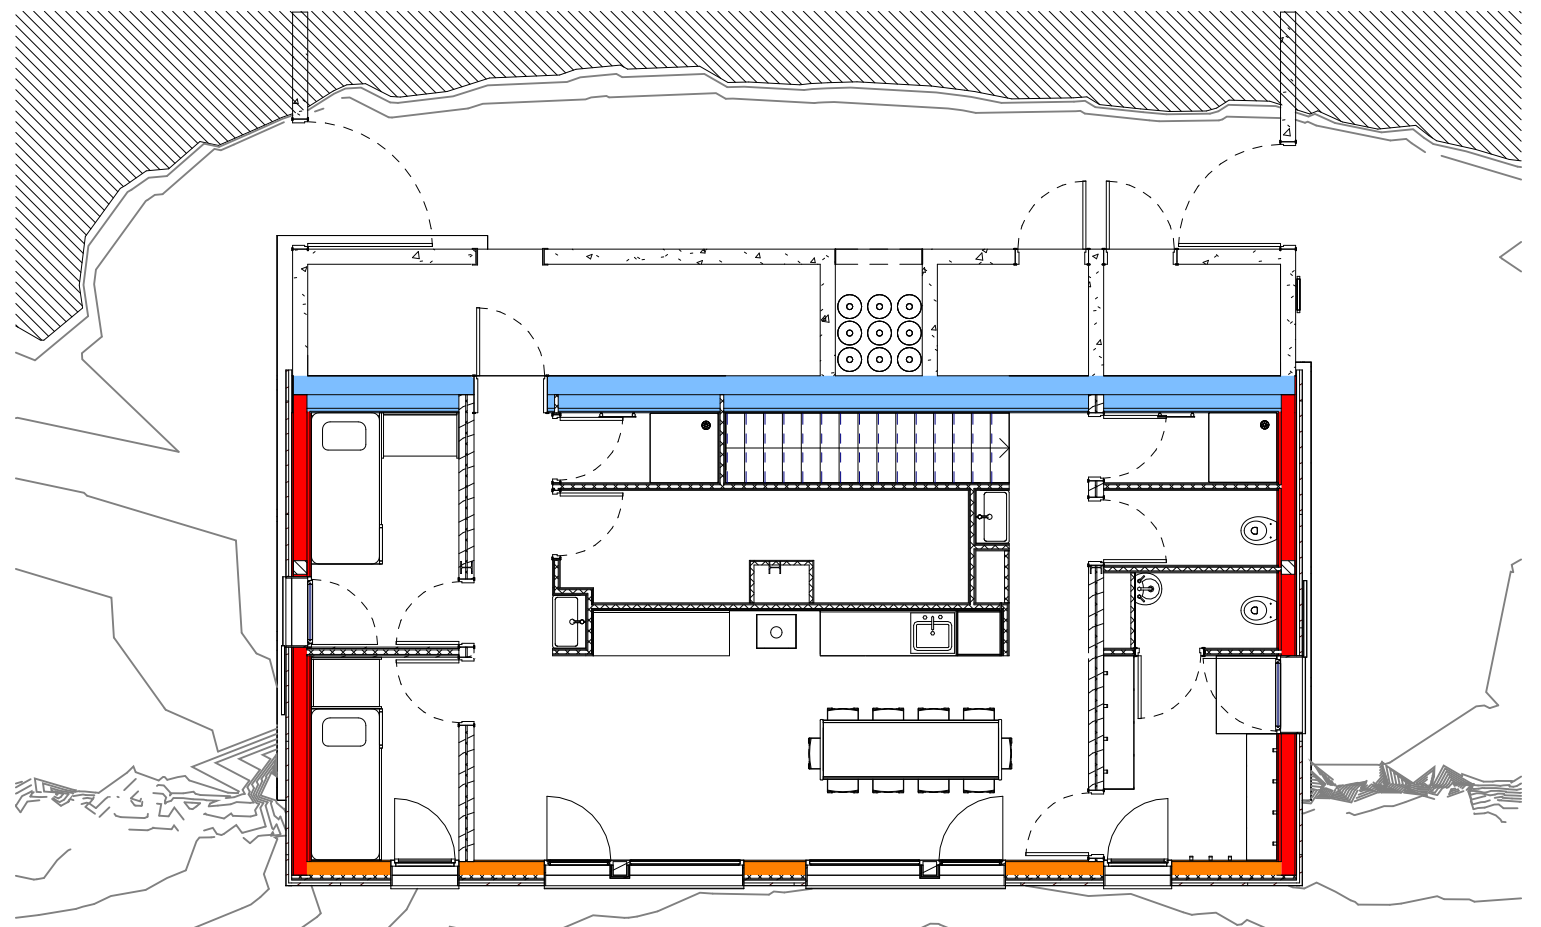

LEGENDE :

- Faux-plafond plâtre - TYPE 1
- Faux-plafond laine de roche - TYPE 5
- Faux-plafond plâtre hydro - TYPE 2
- Plafond bac acier du plancher béton
- Faux-plafond feu 2H - TYPE 3
- Plafond bois
- Faux-plafond feu 1H - TYPE 4



MAITRISE D'OEUVRE				MAITRISE D'OUVRAGE				0	25/03/2022	AF21013_CAPET	BG	EP	
triptyque atelier d'architecture ALPES CONTRÔLES MINISTÈRE DE L'AGRICULTURE ET DE L'ALIMENTATION Liberté Égalité Fraternité Construction d'une base-vie Forêt domaniale du Capet Sers (65)									IND.	DATE	MODIFICATIONS :	Vérif.	Edit.
	Réf. :		0001		4-3 DCE_Plans repérage plafonds				Comme indiqué				4-3
	DCE_Plans repérage plafonds										DCE		

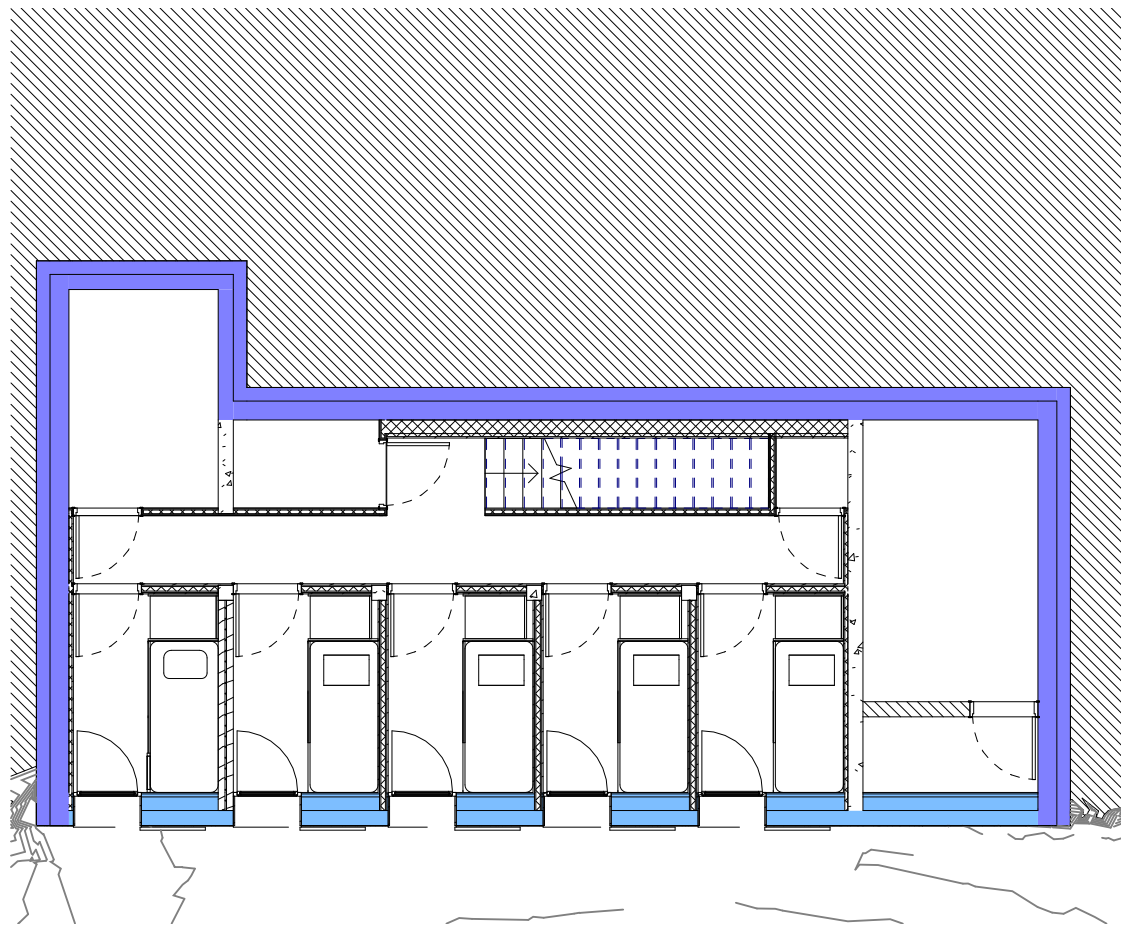

LEGENDE :


- Façade MOB ITI - TYPE 1
- Façade béton ITE enterrée - TYPE 3
- Façade MOB ITE - TYPE 2
- Façade béton ITI - TYPE 4


MAITRISE D'OEUVRE				MAITRISE D'OUVRAGE				0	25/03/2022	AF21013_CAPET	BG	EP		
 triptyque atelier d'architecture      MINISTÈRE DE L'AGRICULTURE ET DE L'ALIMENTATION Liberté Égalité Fraternité Construction d'une base-vie Forêt domaniale du Capet Sers (65)				IND.	DATE	MODIFICATIONS :				Vérif.	Edit.			
				Réf. : 0001		4-4 DCE_Plans repérage façades						Comme indiqué		4-4
				DCE_Plans repérage façades										

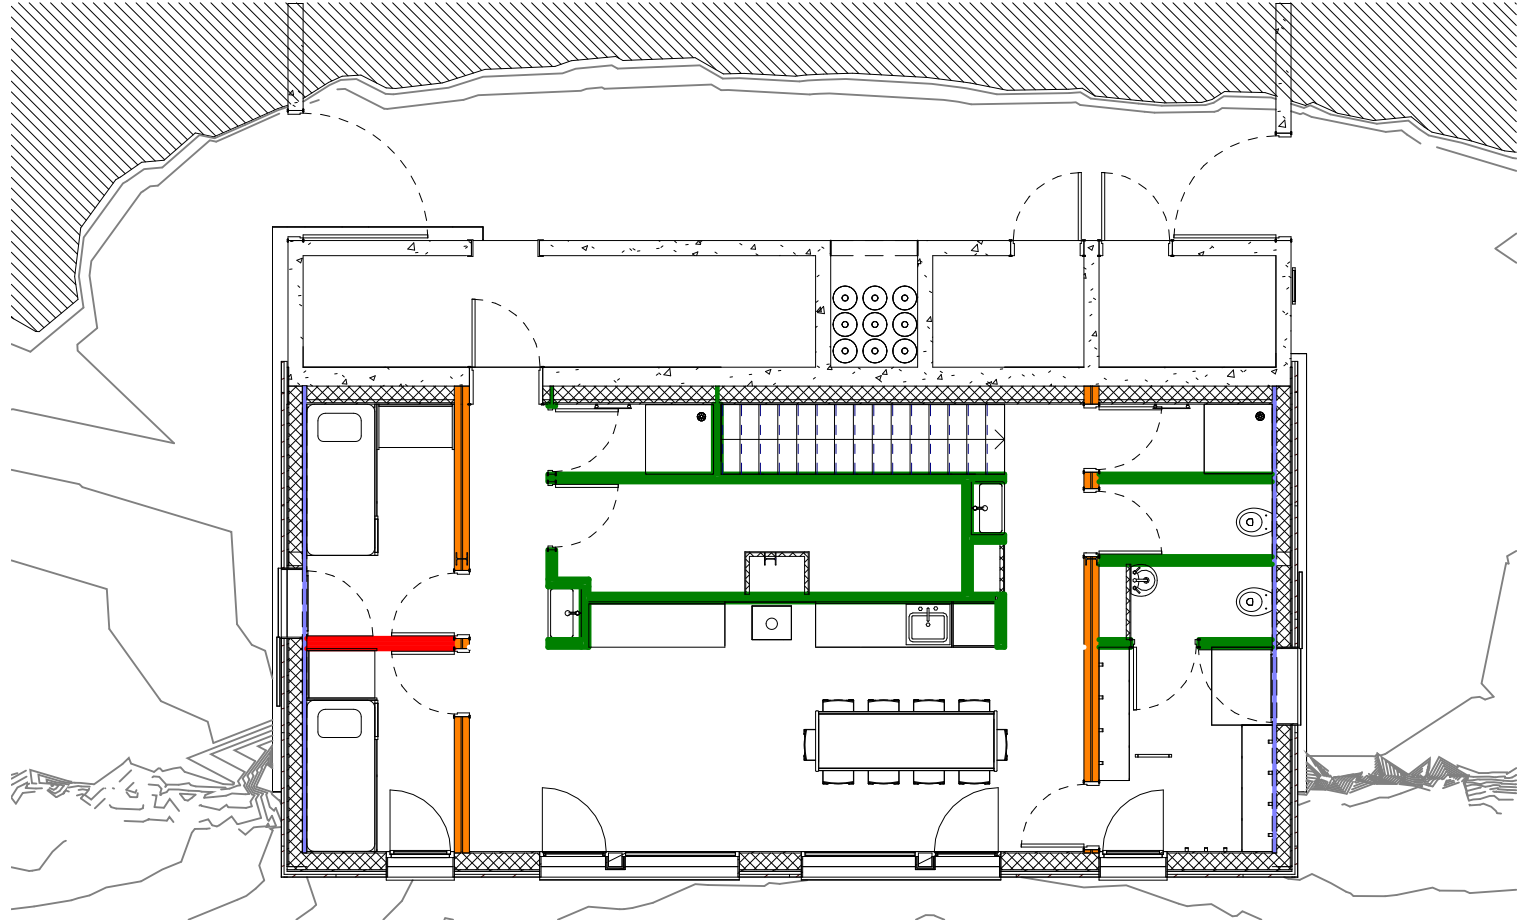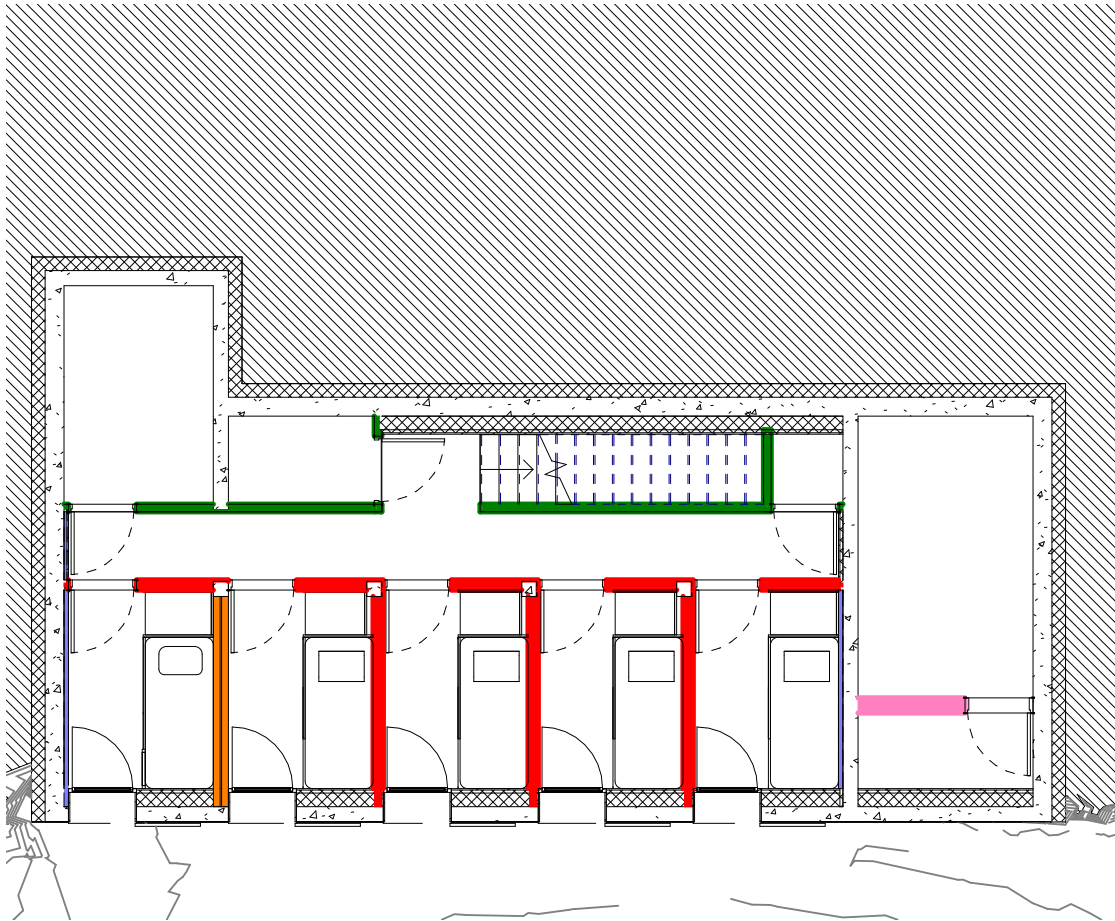

LEGENDE :

- Cloison intérieure : BA 18 + isolant 64mm + BA18 - ép. 98mm
Ossature métallique - Lot 06
- Cloison intérieure : 3 plis 19mm + BA18mm + isolant 6mm + BA 18mm + 3 plis 19mm
Rw+C > 57dB - ossature bois - Lot 02
- Cloison intérieure porteuse : CLT 90mm + isolant 20mm + CLT 90mm
Rw+C > 45dB - Lot 02
- Cloison maçonnerie brique - ép. 200mm
- Lot 01
- Doublage intérieur sur MOB ou voile béton : isolant 40mm + 3 plis 19 mm
avec ossature bois - Lot 02
- Doublage intérieur sur voile béton : isolant 180mm entre montants bois verticaux +
isolant 40mm entre lisses bois horizontales + 3 plis 19 mm - Lot 02

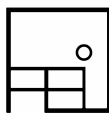MAITRISE D'OEUVRE				MAITRISE D'OUVRAGE				0	25/03/2022	AF21013_CAPET	BG	EP	
 triptyque atelier d'architecture    				 Construction d'une base-vie Forêt domaniale du Capet Sers (65)				IND.	DATE	MODIFICATIONS :	Vérif.	Edit.	
								Réf. :	0001	4-5 DCE_Plans repérage cloisons/doublages	Comme indiqué		4-5
								DCE_Plans repérage cloisons/doublages				DCE	

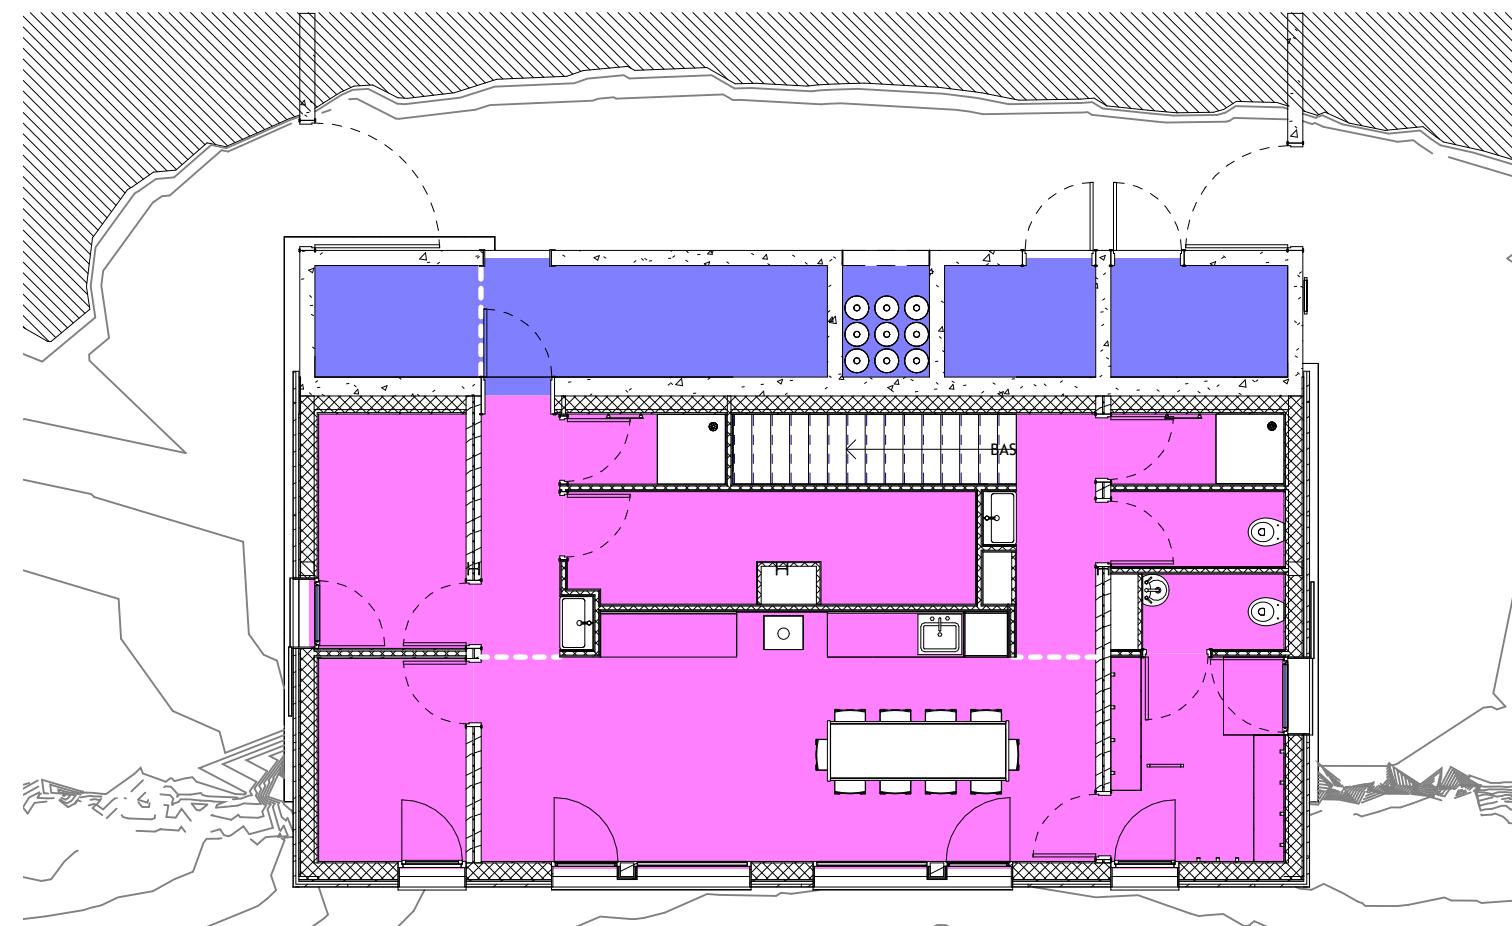


 Parquet flottant

 Ardoise naturelle

 Dalle béton brute

MAITRISE D'OEUVRE		MAITRISE D'OUVRAGE		0	25/03/2022	AF21013_CAPET	BG	EP	
		 MINISTÈRE DE L'AGRICULTURE ET DE L'ALIMENTATION <i>Liberté Égalité Fraternité</i> Construction d'une base-vie Forêt domaniale du Capet Sers (65)		IND.	DATE	MODIFICATIONS :	Vérif.	Edit.	
				Réf. : 0001		4-6 DCE_Plans repérage sols		Comme indiqué	
				DCE_Plans repérage sols				DCE	
								4-6	

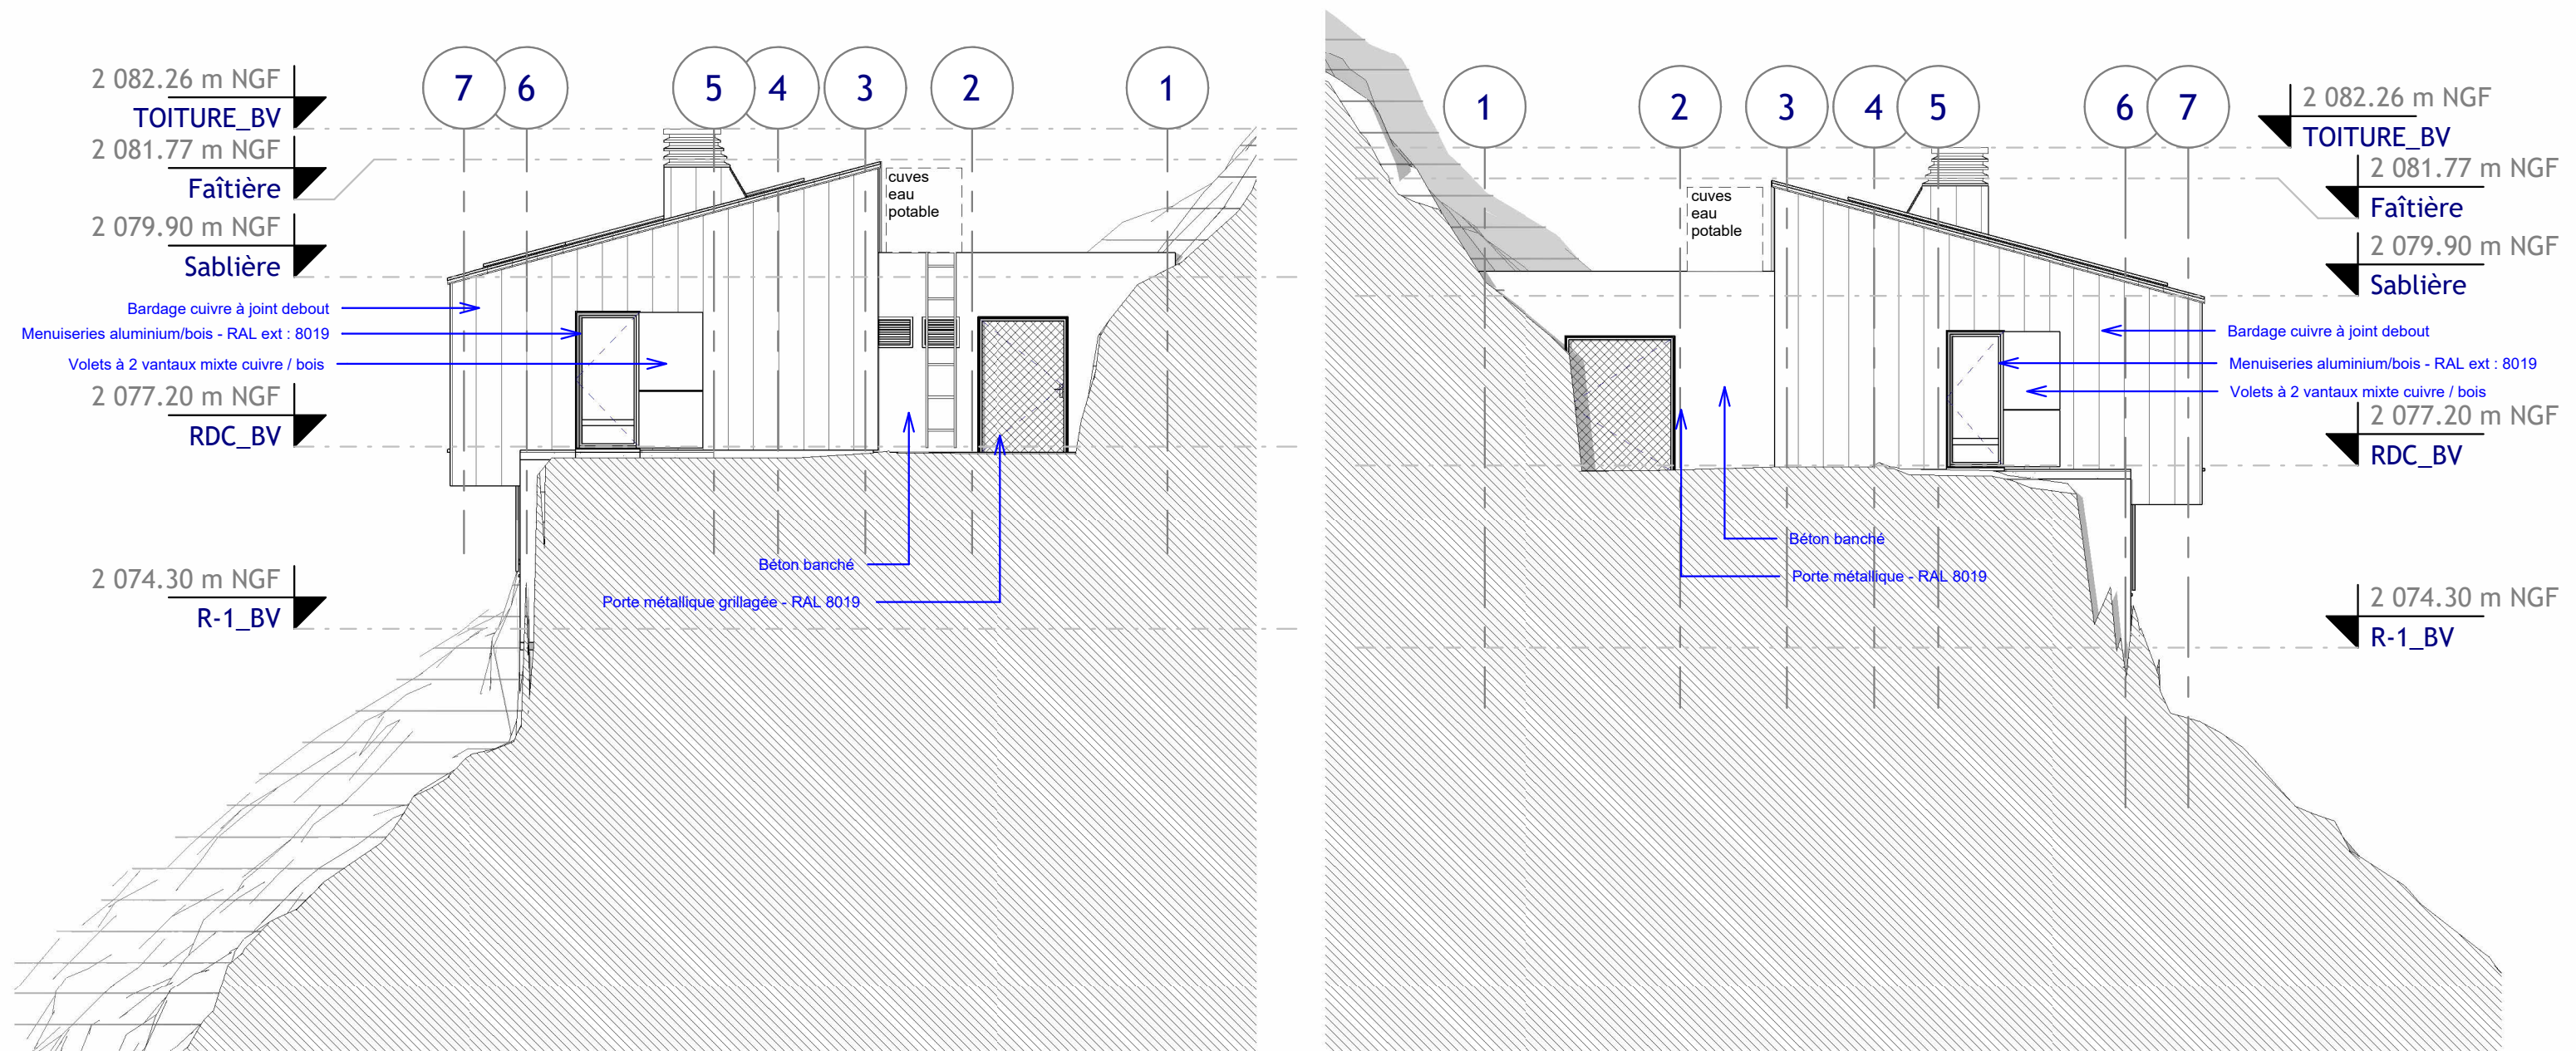

MAITRISE D'OEUVRE				MAITRISE D'OUVRAGE		0	25/03/2022	AF21013_CAPET	BG	EP			
 MINISTÈRE DE L'AGRICULTURE ET DE L'ALIMENTATION Liberté Égalité Fraternité Construction d'une base-vie Forêt domaniale du Capet Sers (65)				IND.	DATE	MODIFICATIONS :			Vérif.	Edit.			
				Réf. :	0001	5-2 DCE_Façades Nord-Est et Sud-Ouest					1 : 100		5-2
				DCE_Façades Nord-Est et Sud-Ouest								DCE	