01 FACADE SUD

02 COUPE AA

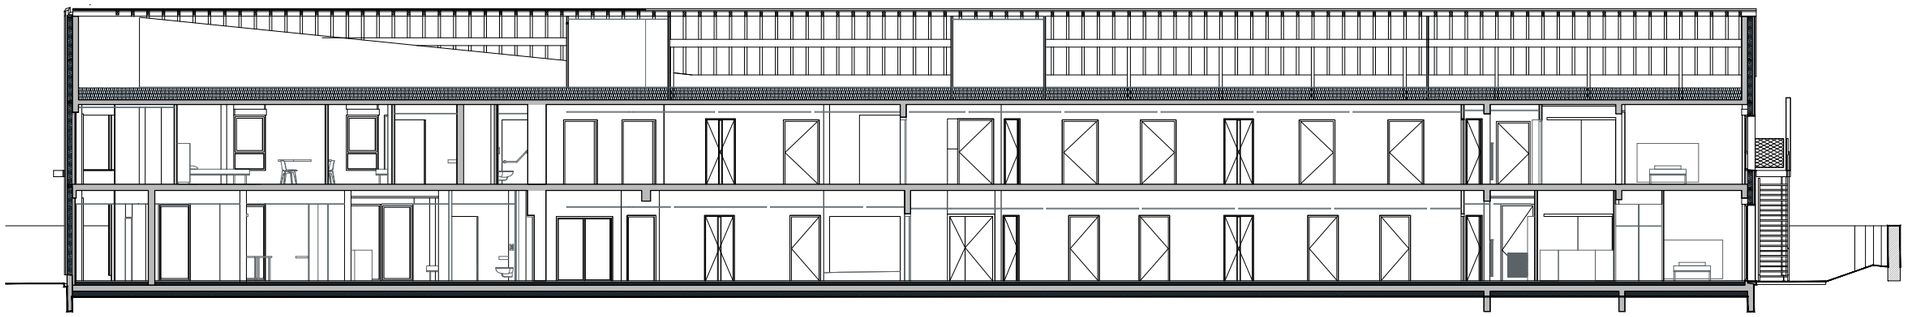

03 COUPE BB

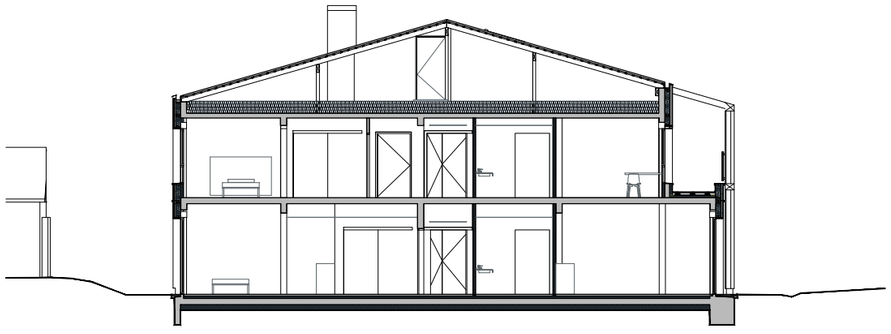

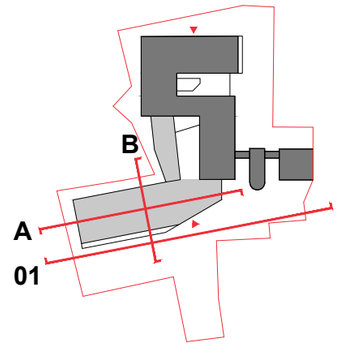

Extension de la résidence J.Bertrand **1, rue du Prieuré 44190 Clisson**	Maître d'ouvrage **CCAS Clisson** 3, Grande rue de la Trinité 44190 Clisson 02 40 80 17 80	Maître d'oeuvre berranger vincent architectes 14, rue Racine 44000 Nantes T : 02 51 72 37 82 bv.clisson@gmail.com	Ic-Tec économie de la construction ALS bureau d'études structure SOLAB bureau d'études Fluides ACOUSTIBEL BE Acoustique	**COUPES AA BB et FACADE SUD**	**Échelle 1/200** Planche n° : **CP 01**	**MAR 2025** Indice : -	**DOE**