


Façade Est / Est élévation

101 15 10m

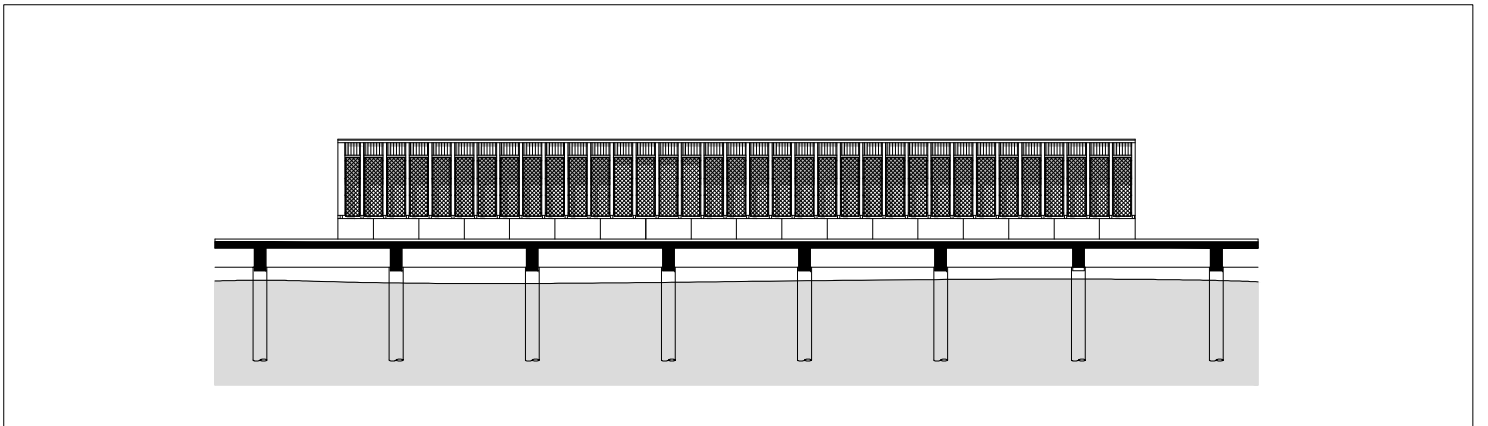

Façade Ouest / West élévation

101 15 10m