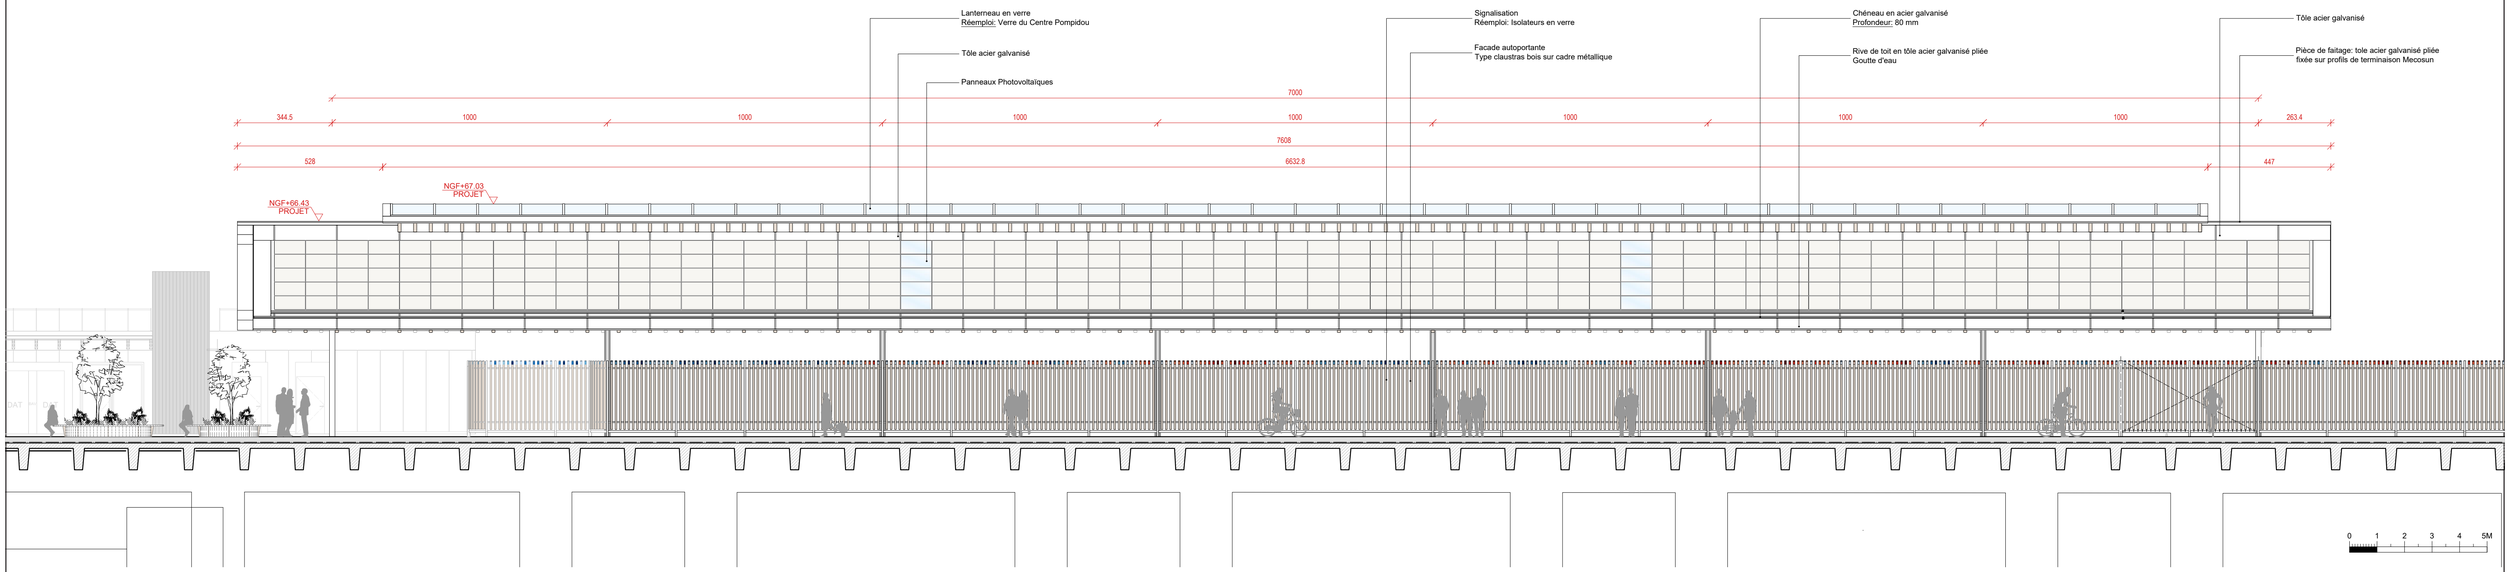

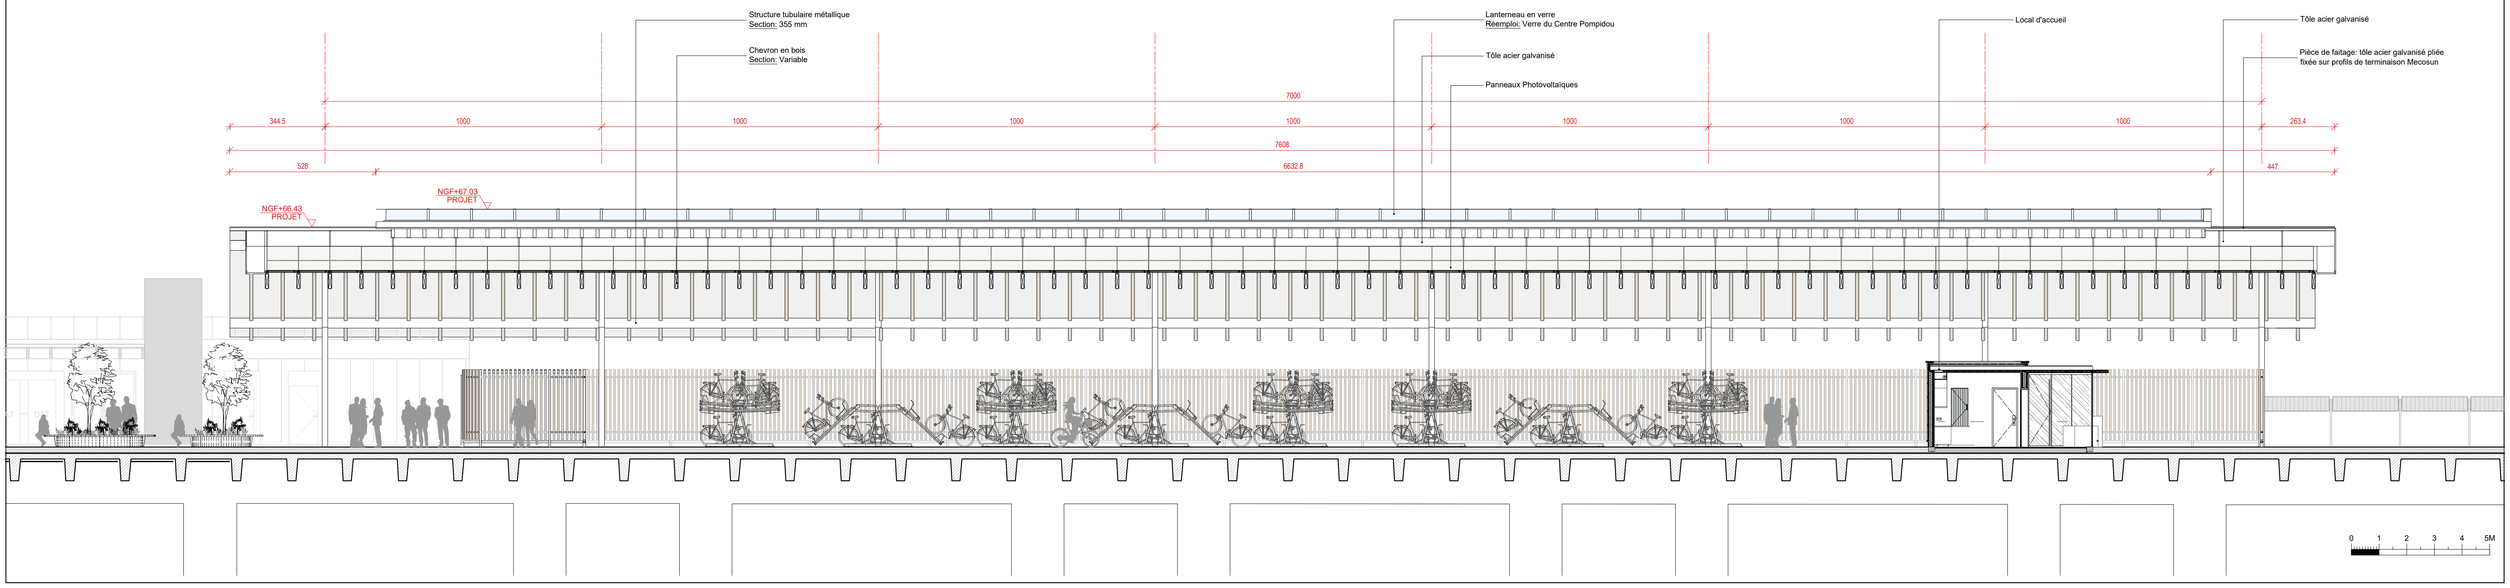

HALLE À VÉLOS SOLAIRE

ELEVATION EST ET COUPE LONGITUDINALE