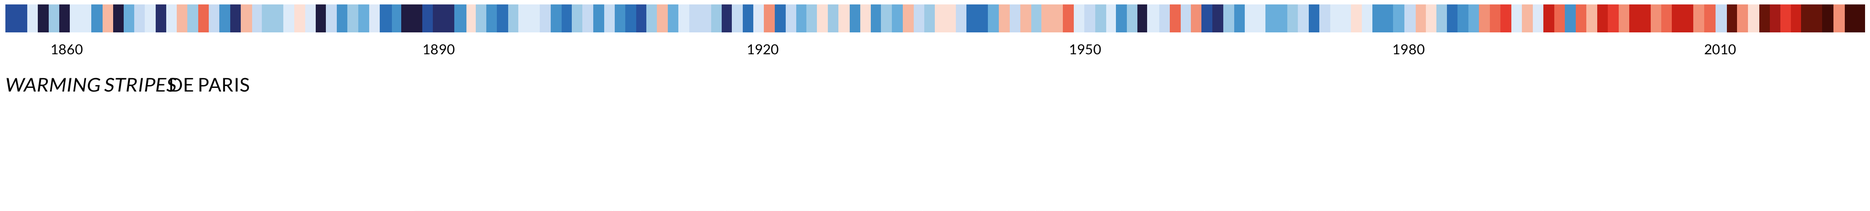

WARMING STRIPES DE PARIS

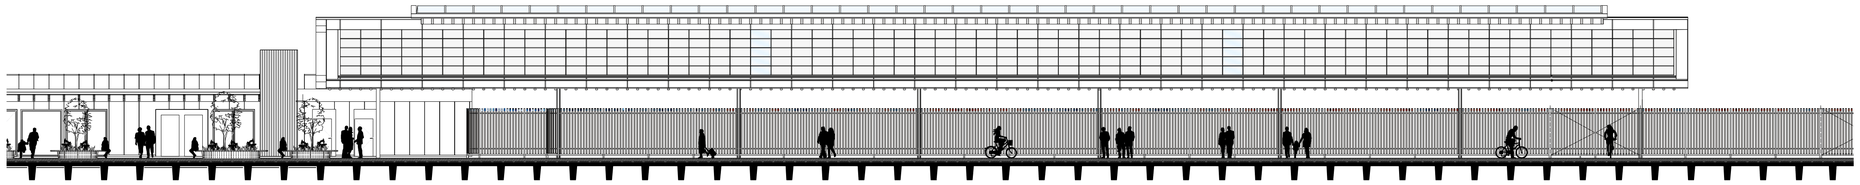

ÉLÉVATION DE LA FAÇADE EST

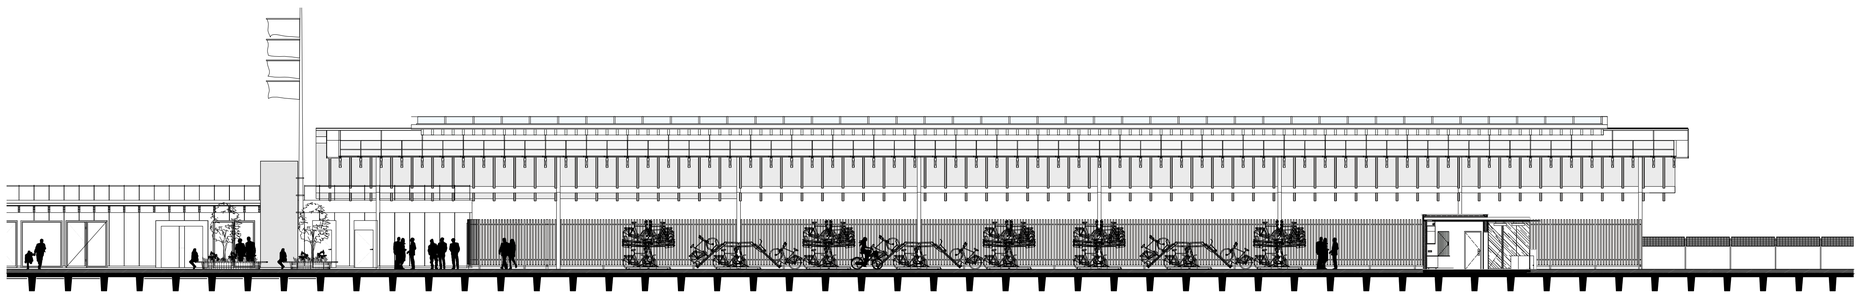

COUPE LONGITUDINALE

1 Tube métallique rectangulaire

2 Remplissage barreaudage bois naturel

3 Lisse métallique section circulaire

4 Tube métallique rond
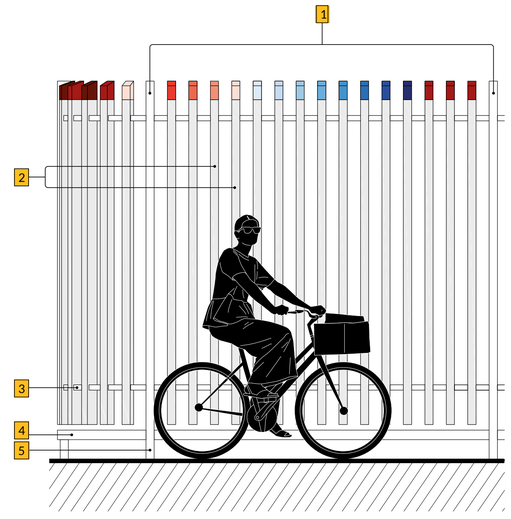
5 Fixation au sol par platine