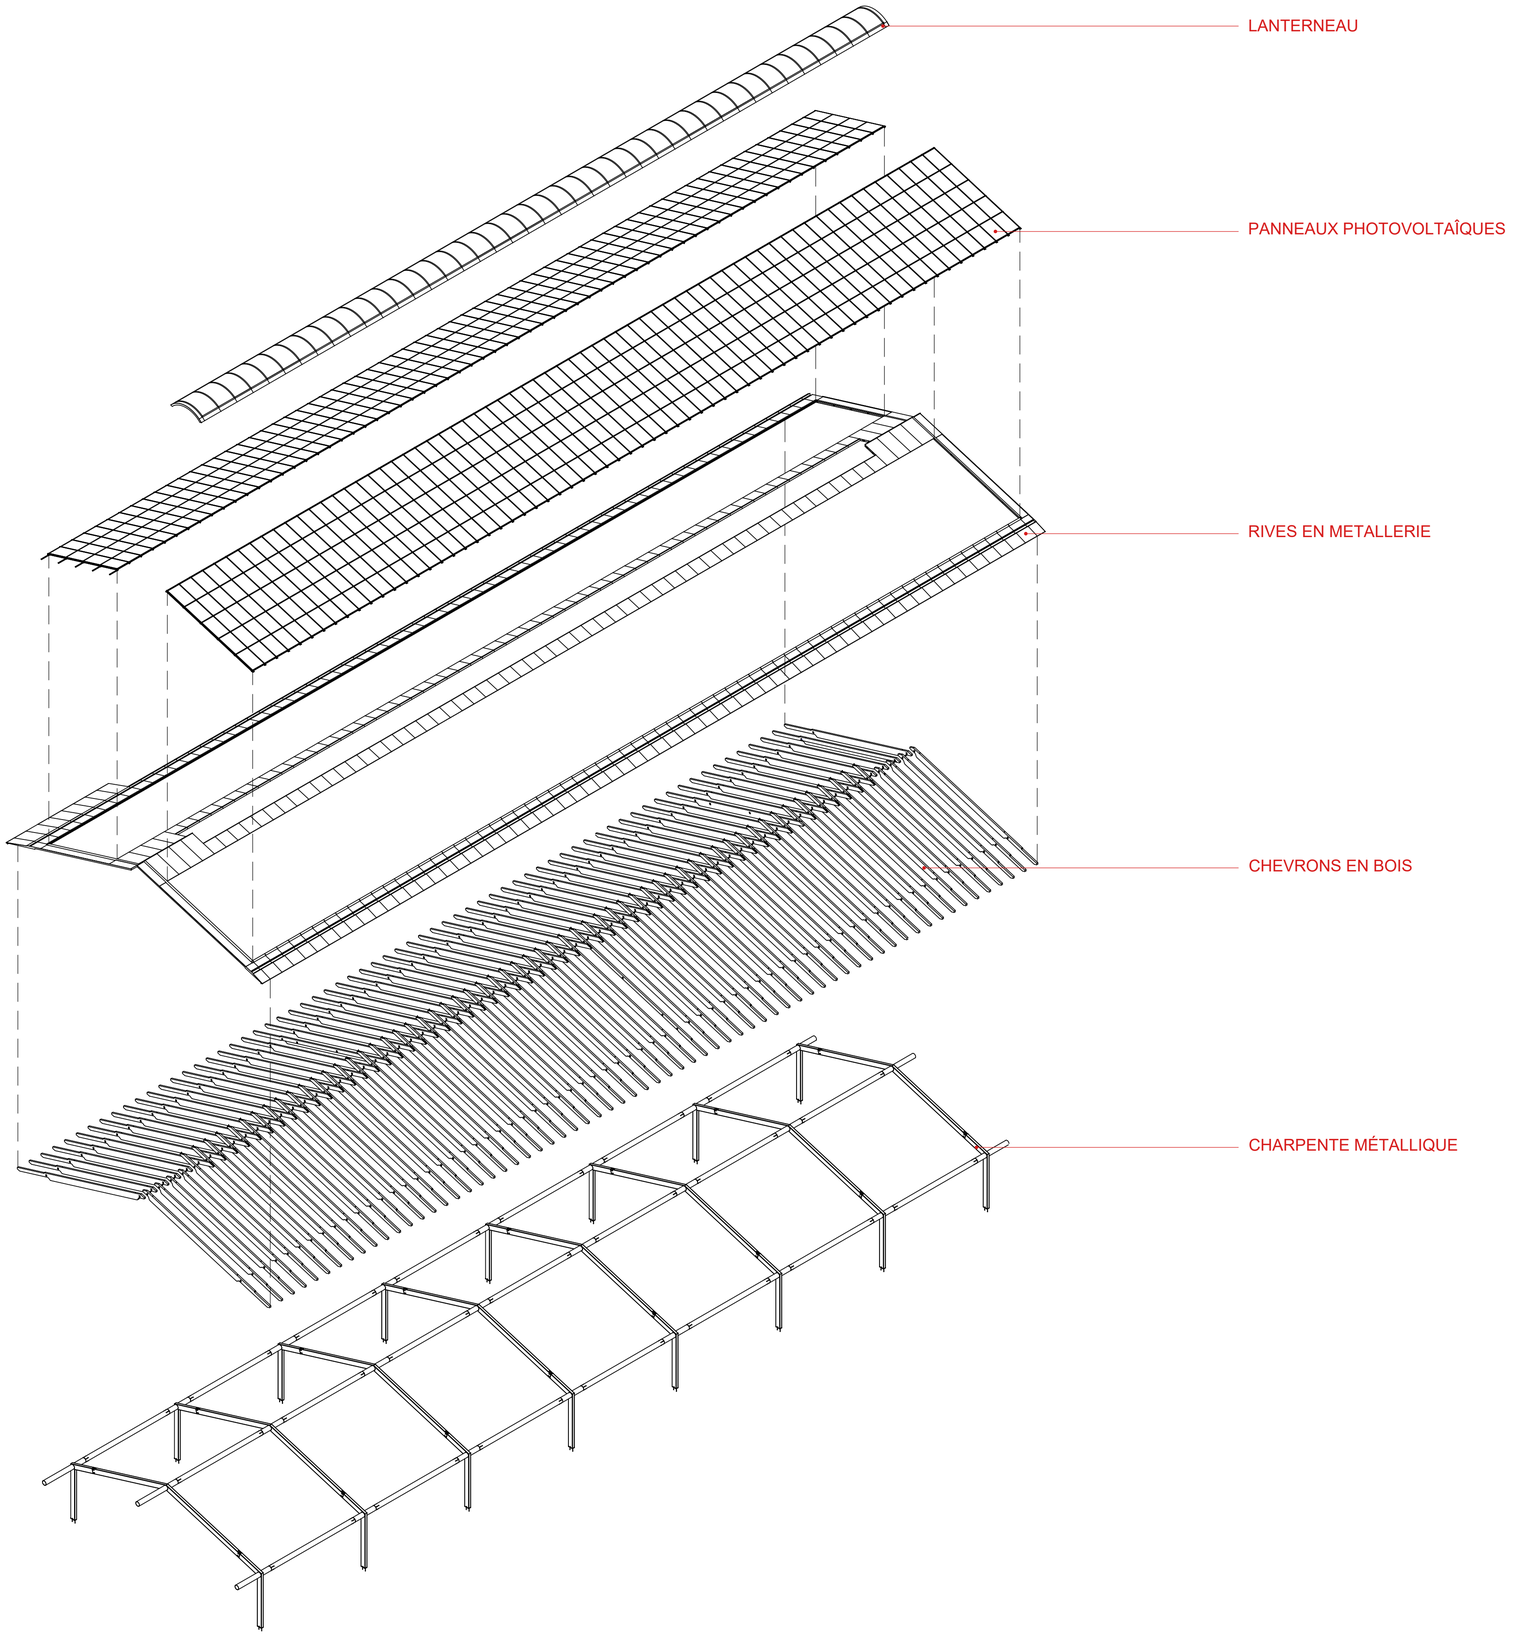

HALLE À VÉLOS SOLAIRE

AXONOMETRIE