

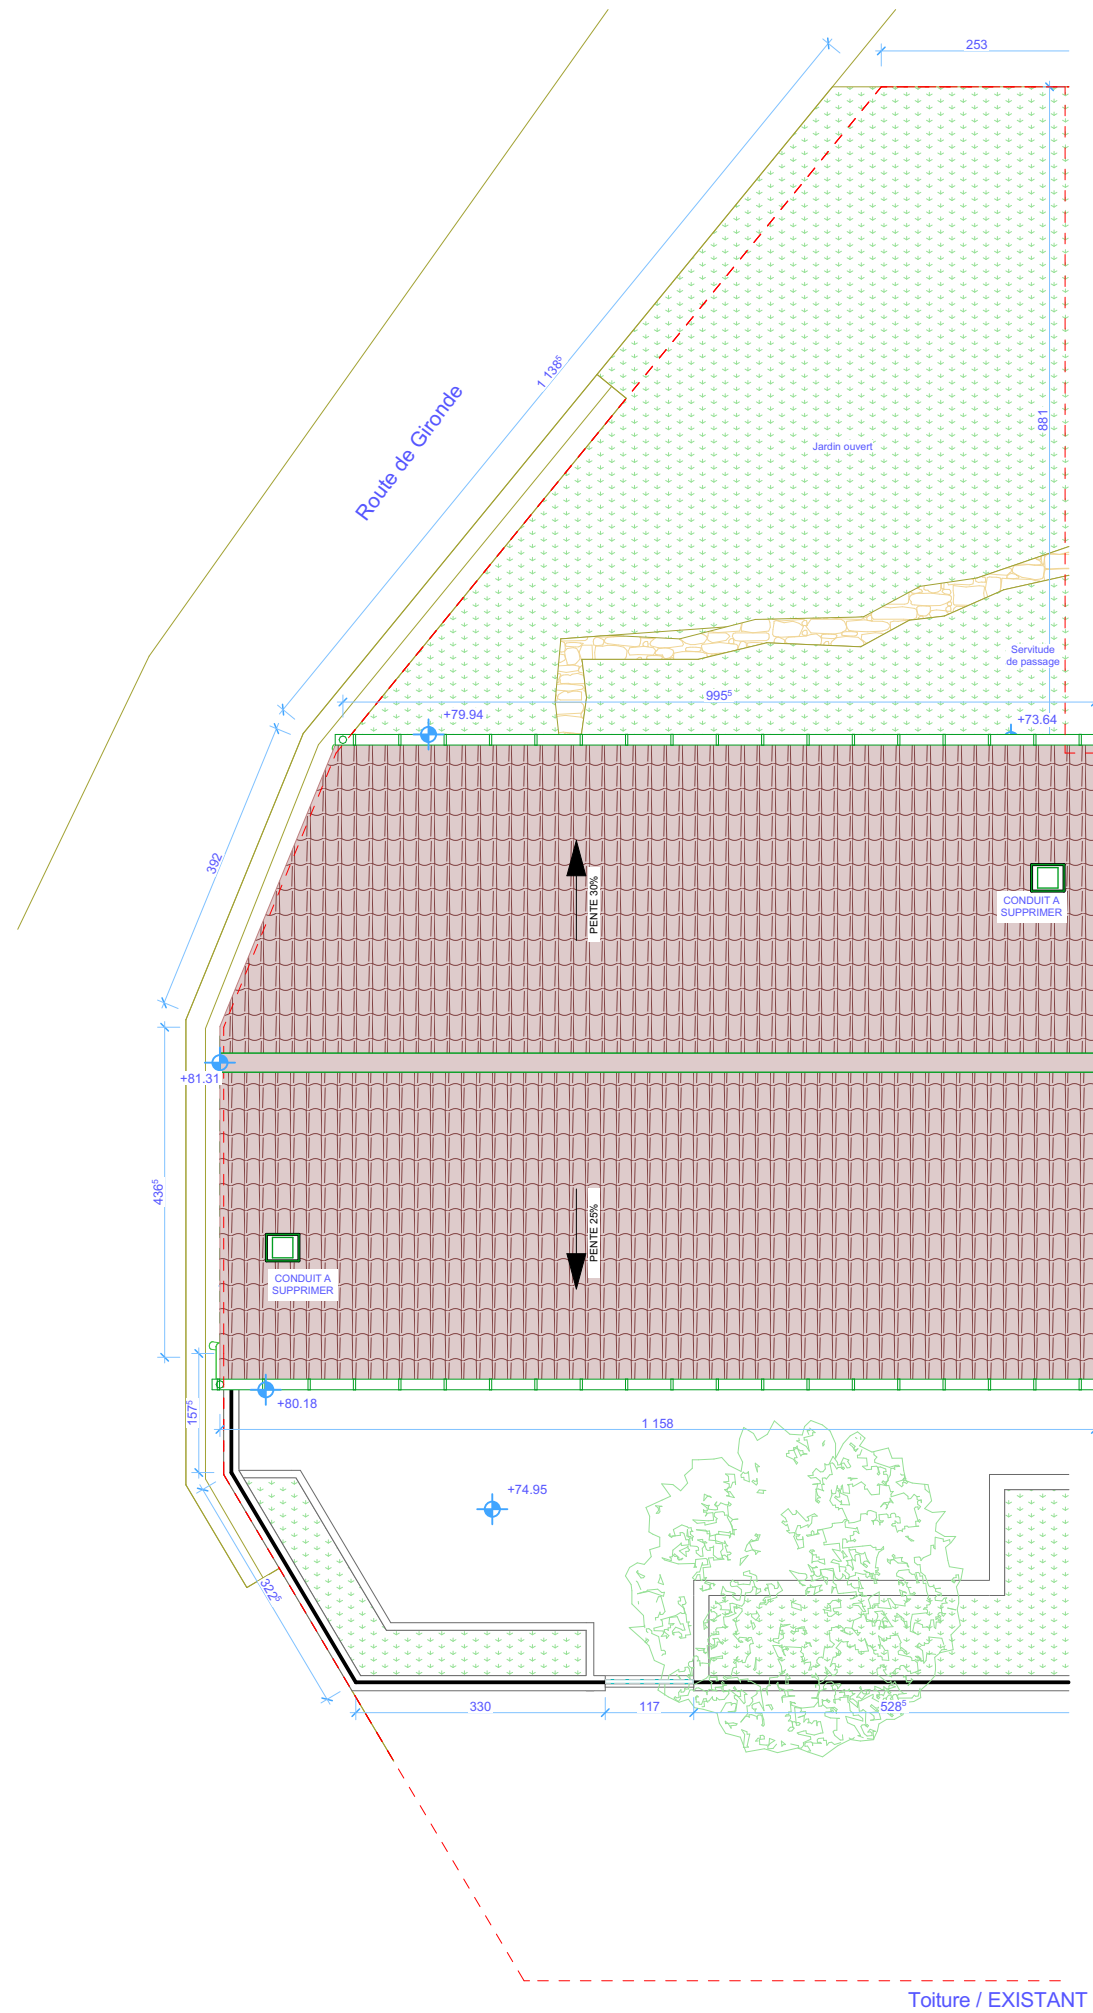


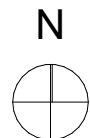

Toiture / EXISTANT

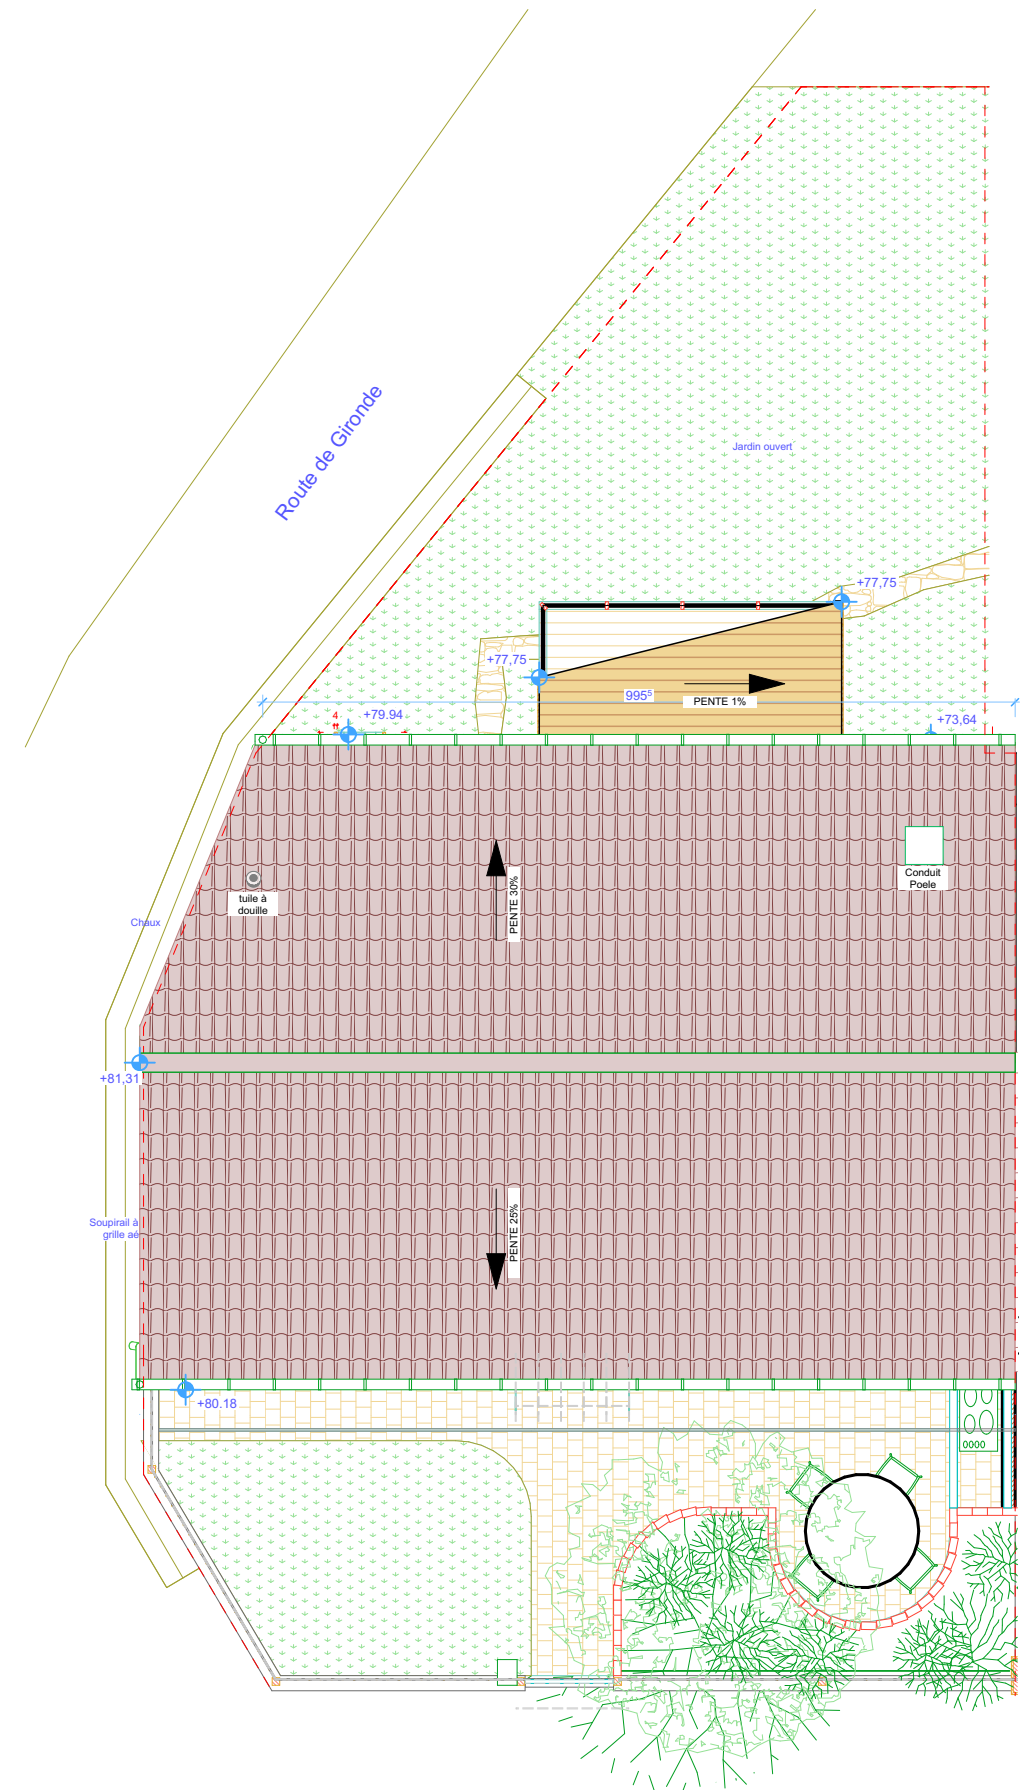

Toiture / PROJET