

Informations

Maitre d'ouvrage :
Alix et Emmanuel LENORMAND
20 Bis rue Jolimont - 54220 Malzéville

Maitre d'œuvre :
ATELIER MPA
11 Rue du Maréchal Foch - 54130 SAINT-MAX
tél : 0612851546 - mail : contact@atelier-mpa.com

2202 - Extension à Malzéville


Détail Façade SUD


12/07/2023

1:20





DET

DET-25

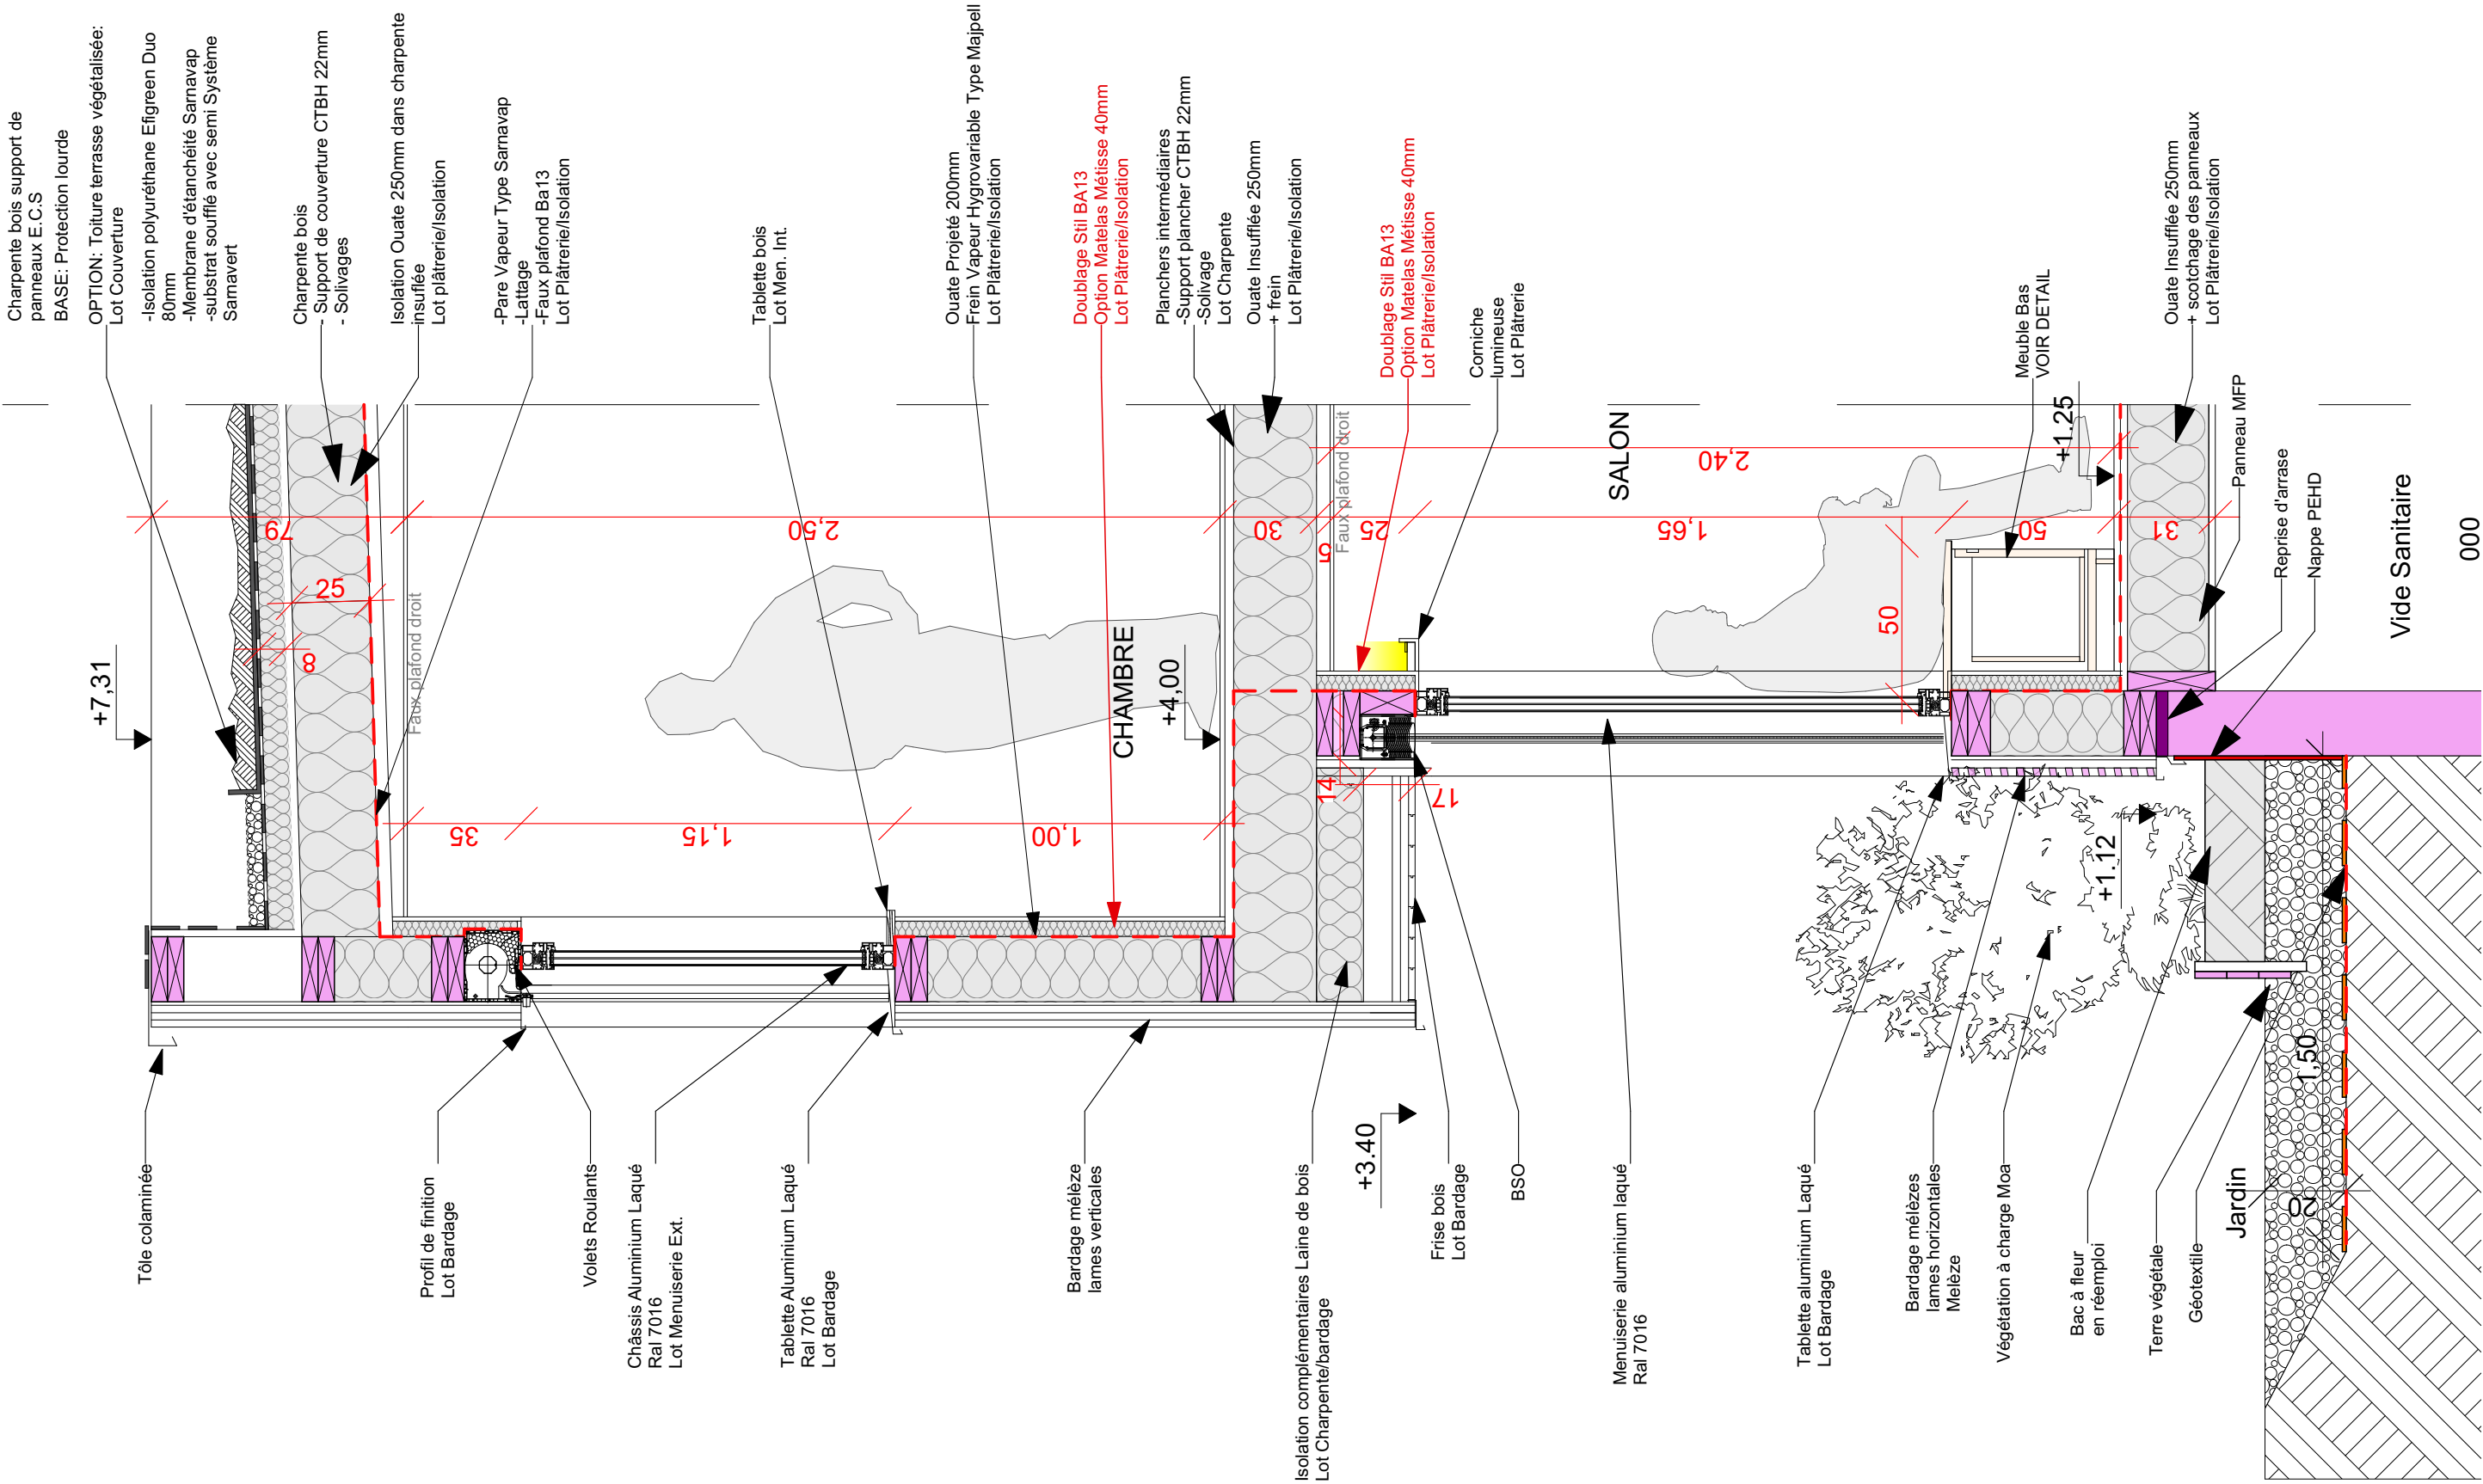

 

DET-26

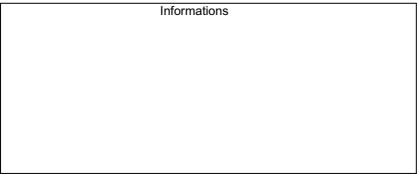 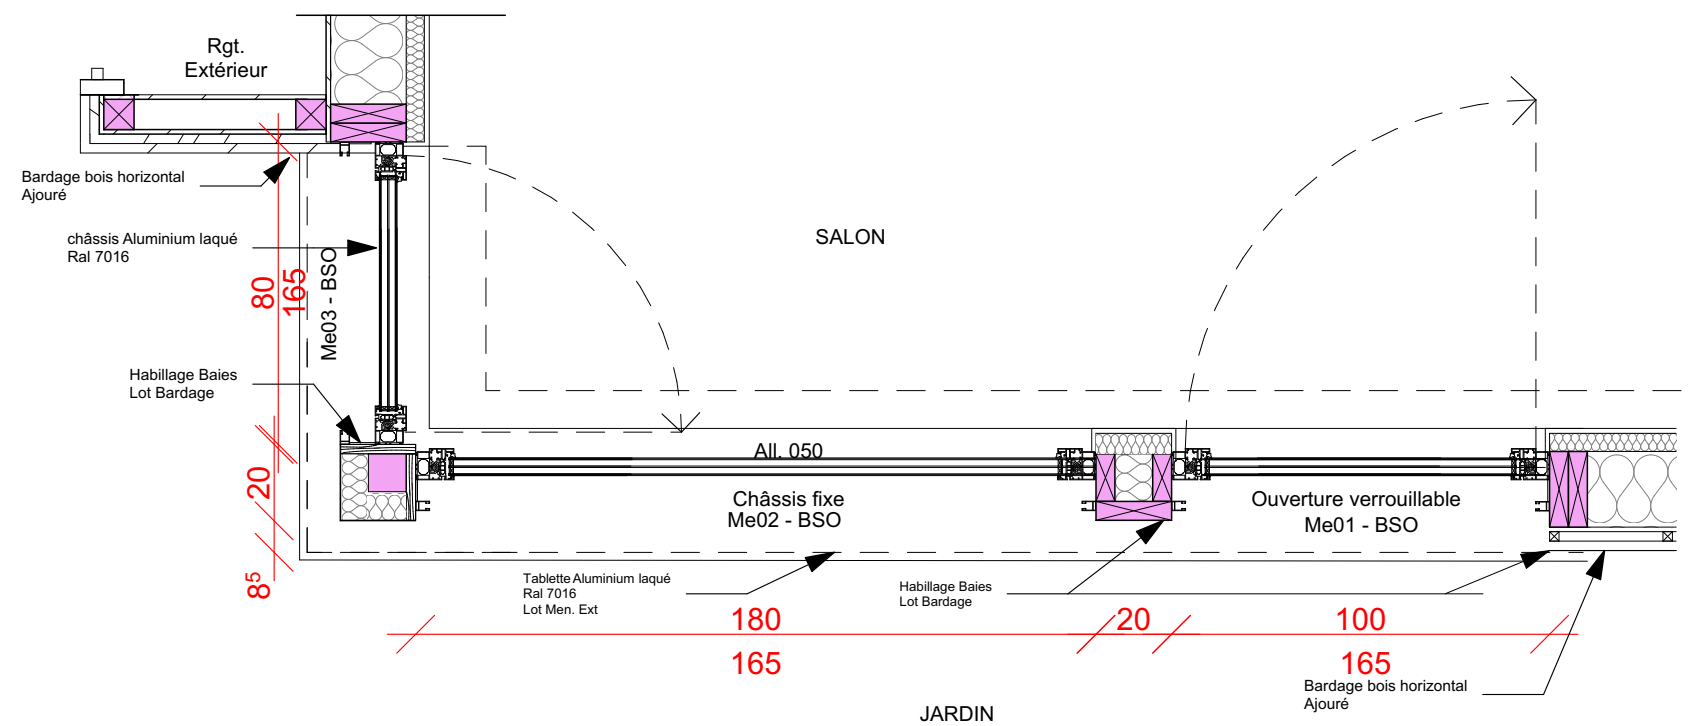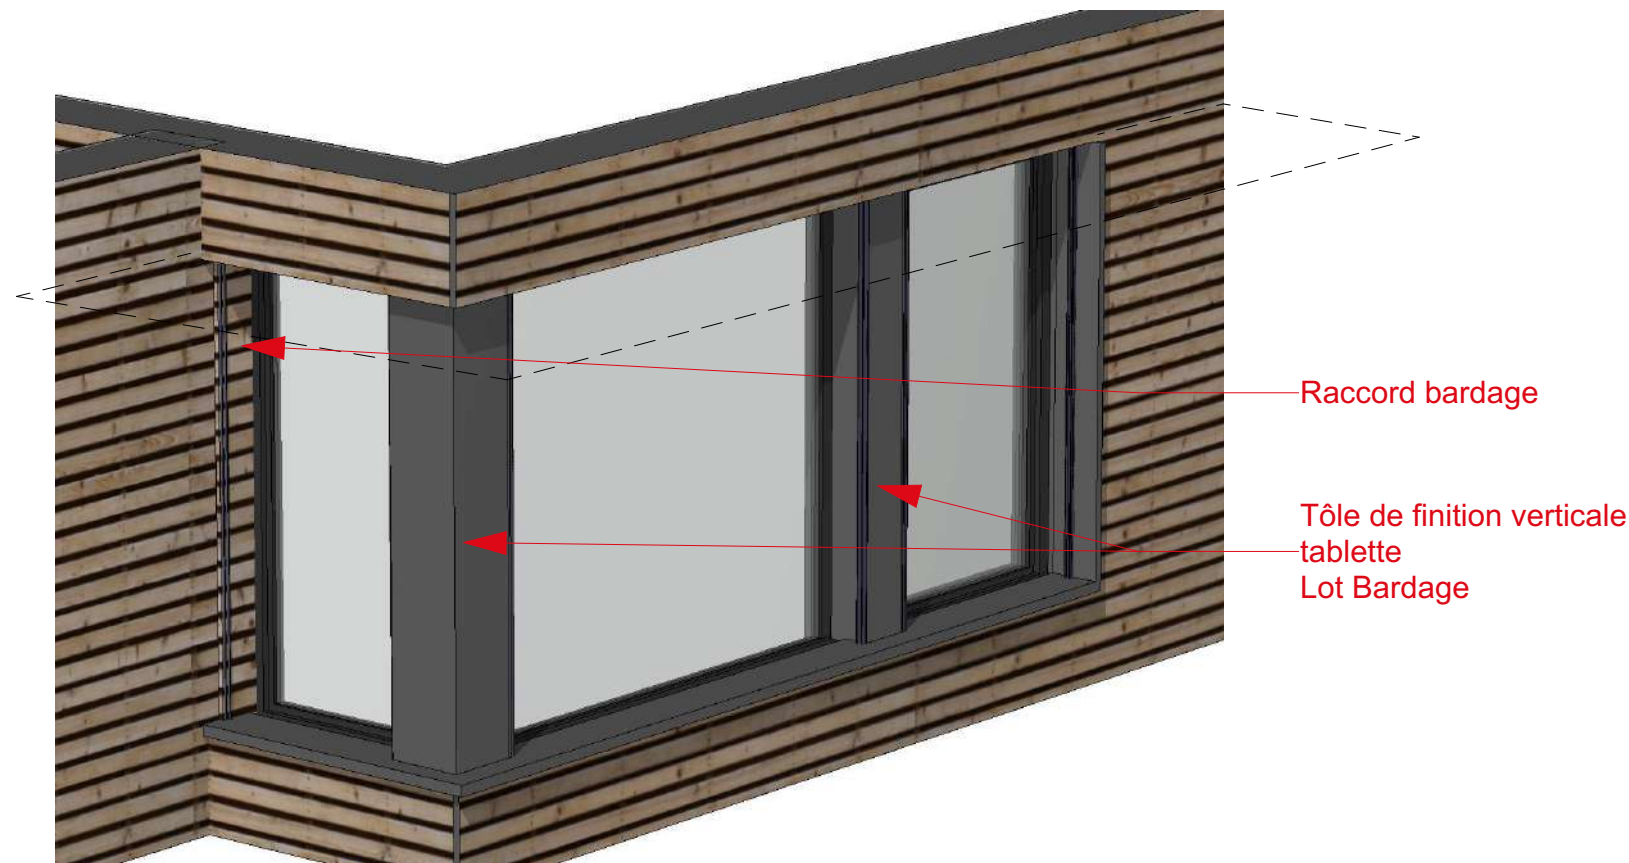

Maître d'ouvrage :
Alix et Emmanuel LENORMAND
20 Bis rue Jolimont - 54220 Malzéville

Maître d'œuvre :
ATELIER MPA
11 Rue du Maréchal Foch - 54130 SAINT-MAX
tél : 0612851546 - mail : contact@atelier-mpa.com

2202 - Extension à Malzéville


Détail Châssis RDC


12/07/2023



DET

1:20,
1:3,43

DET-27

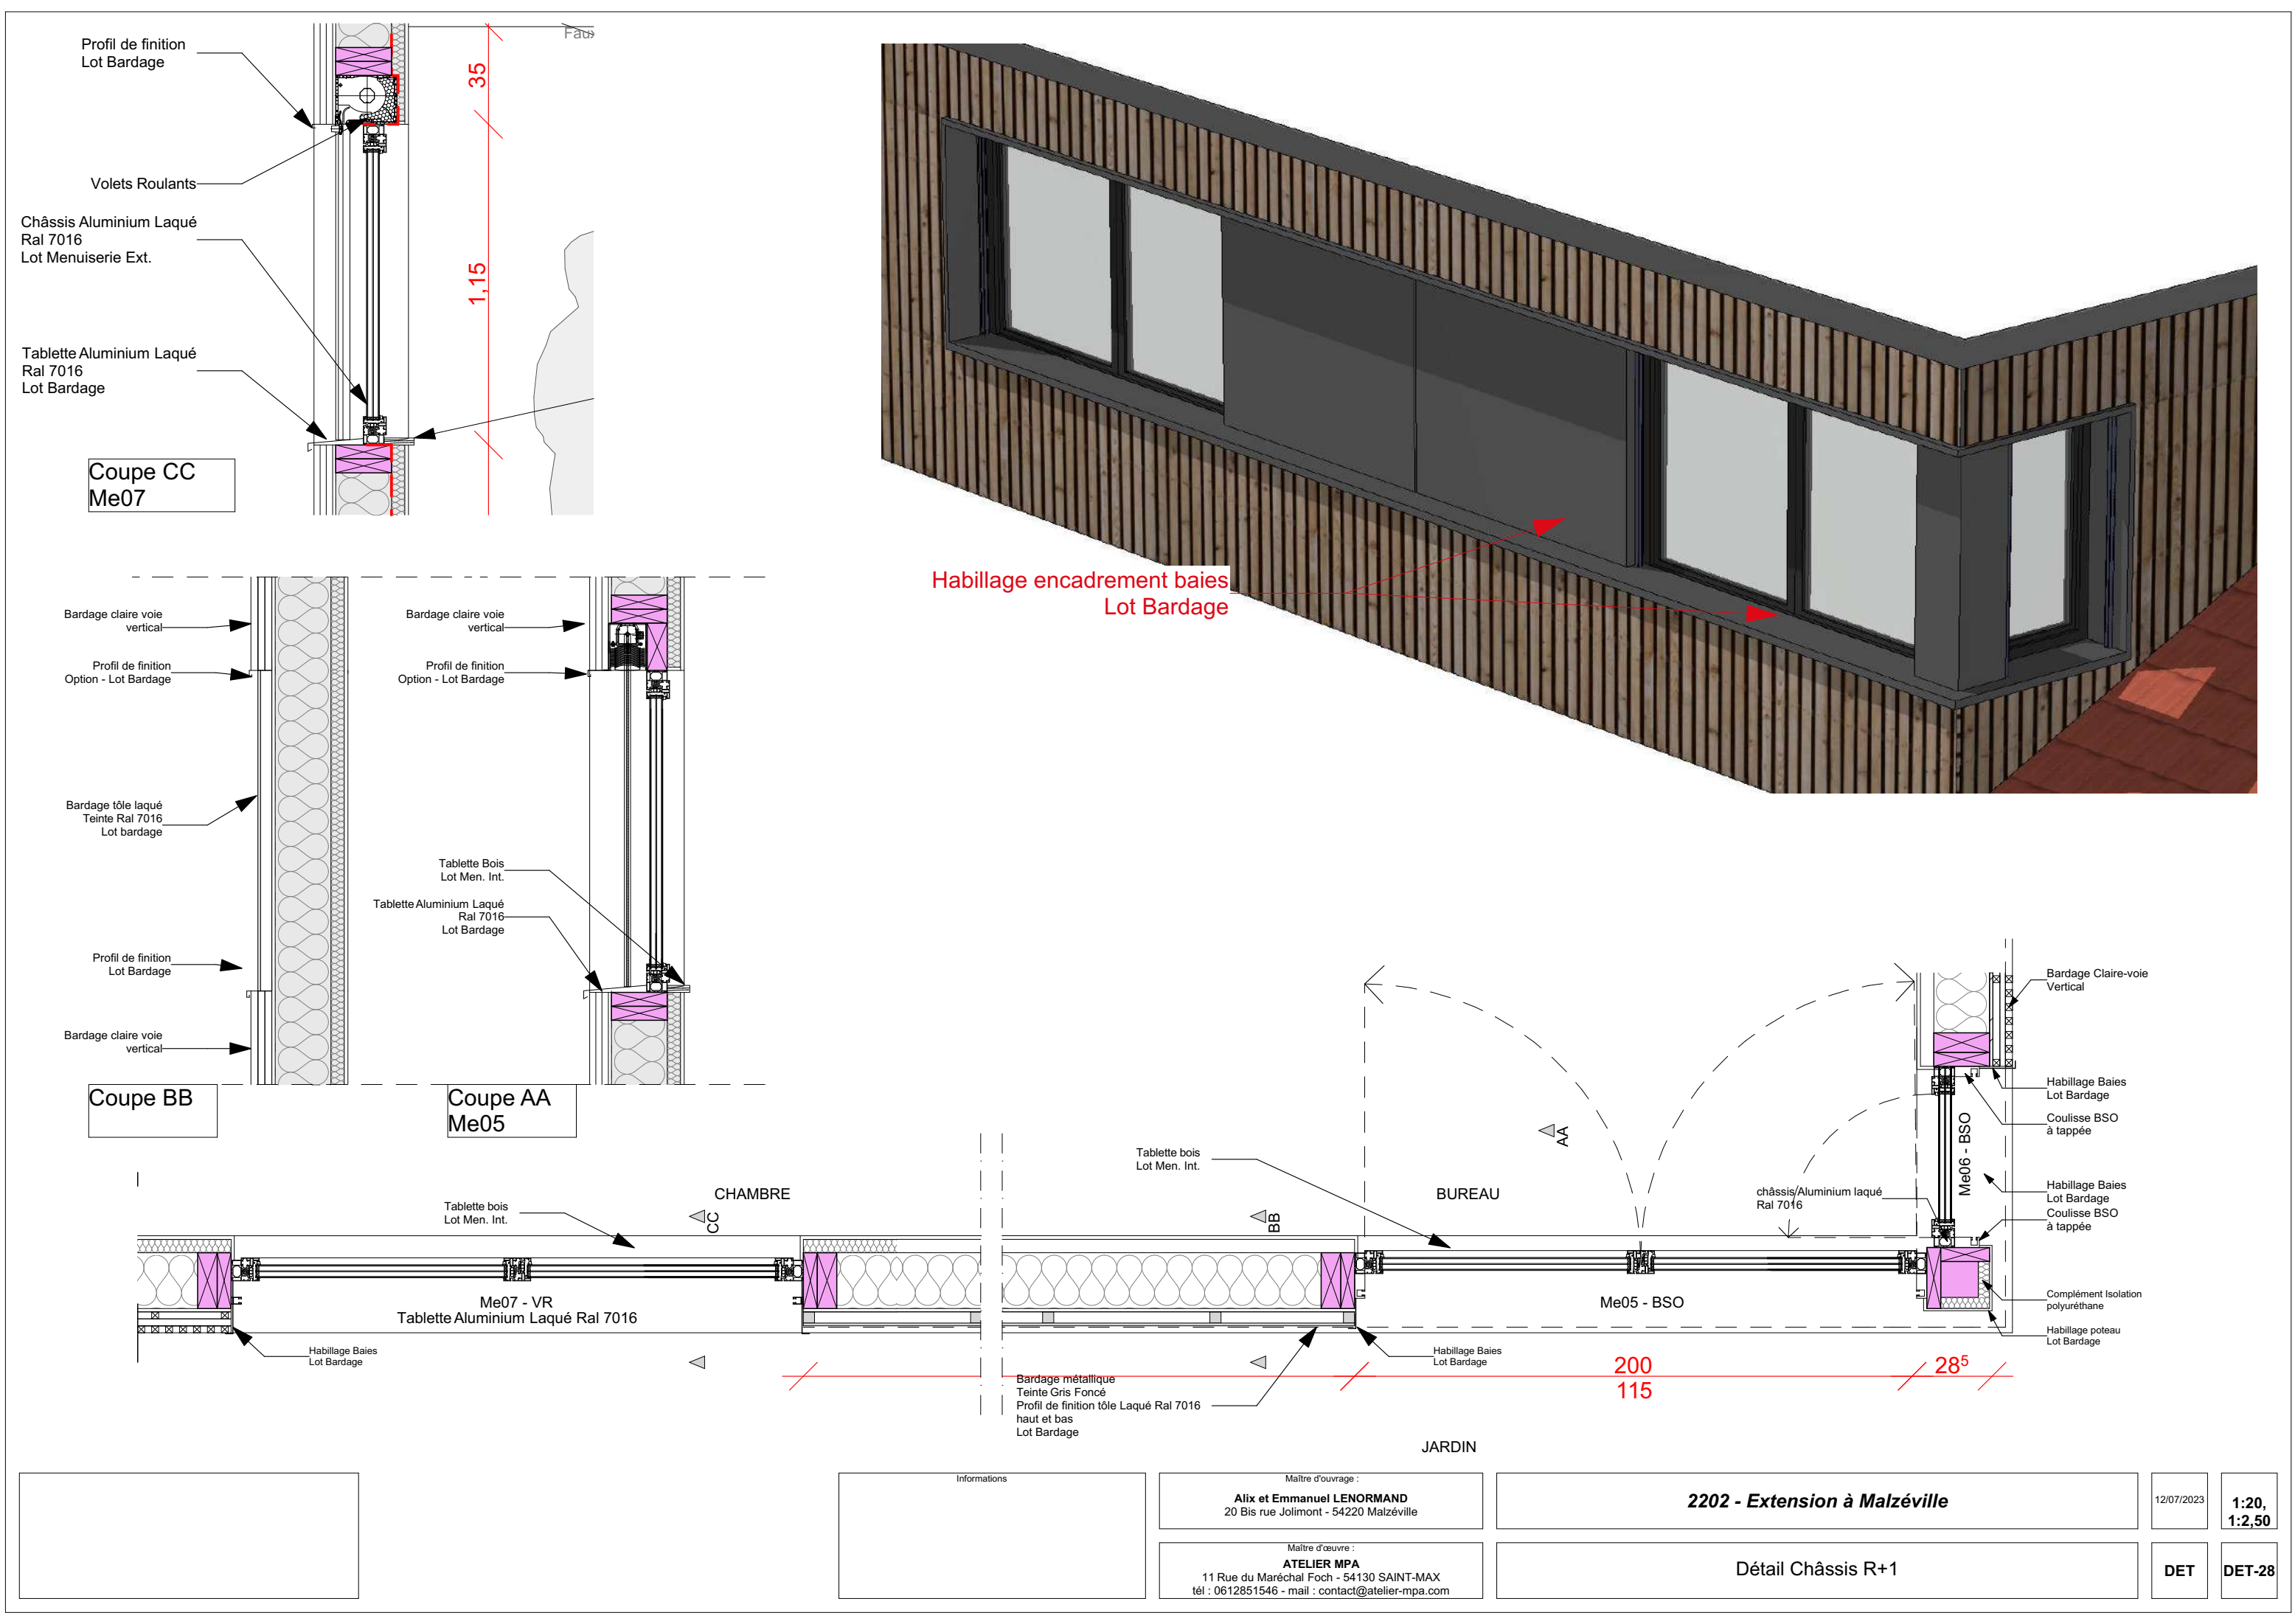

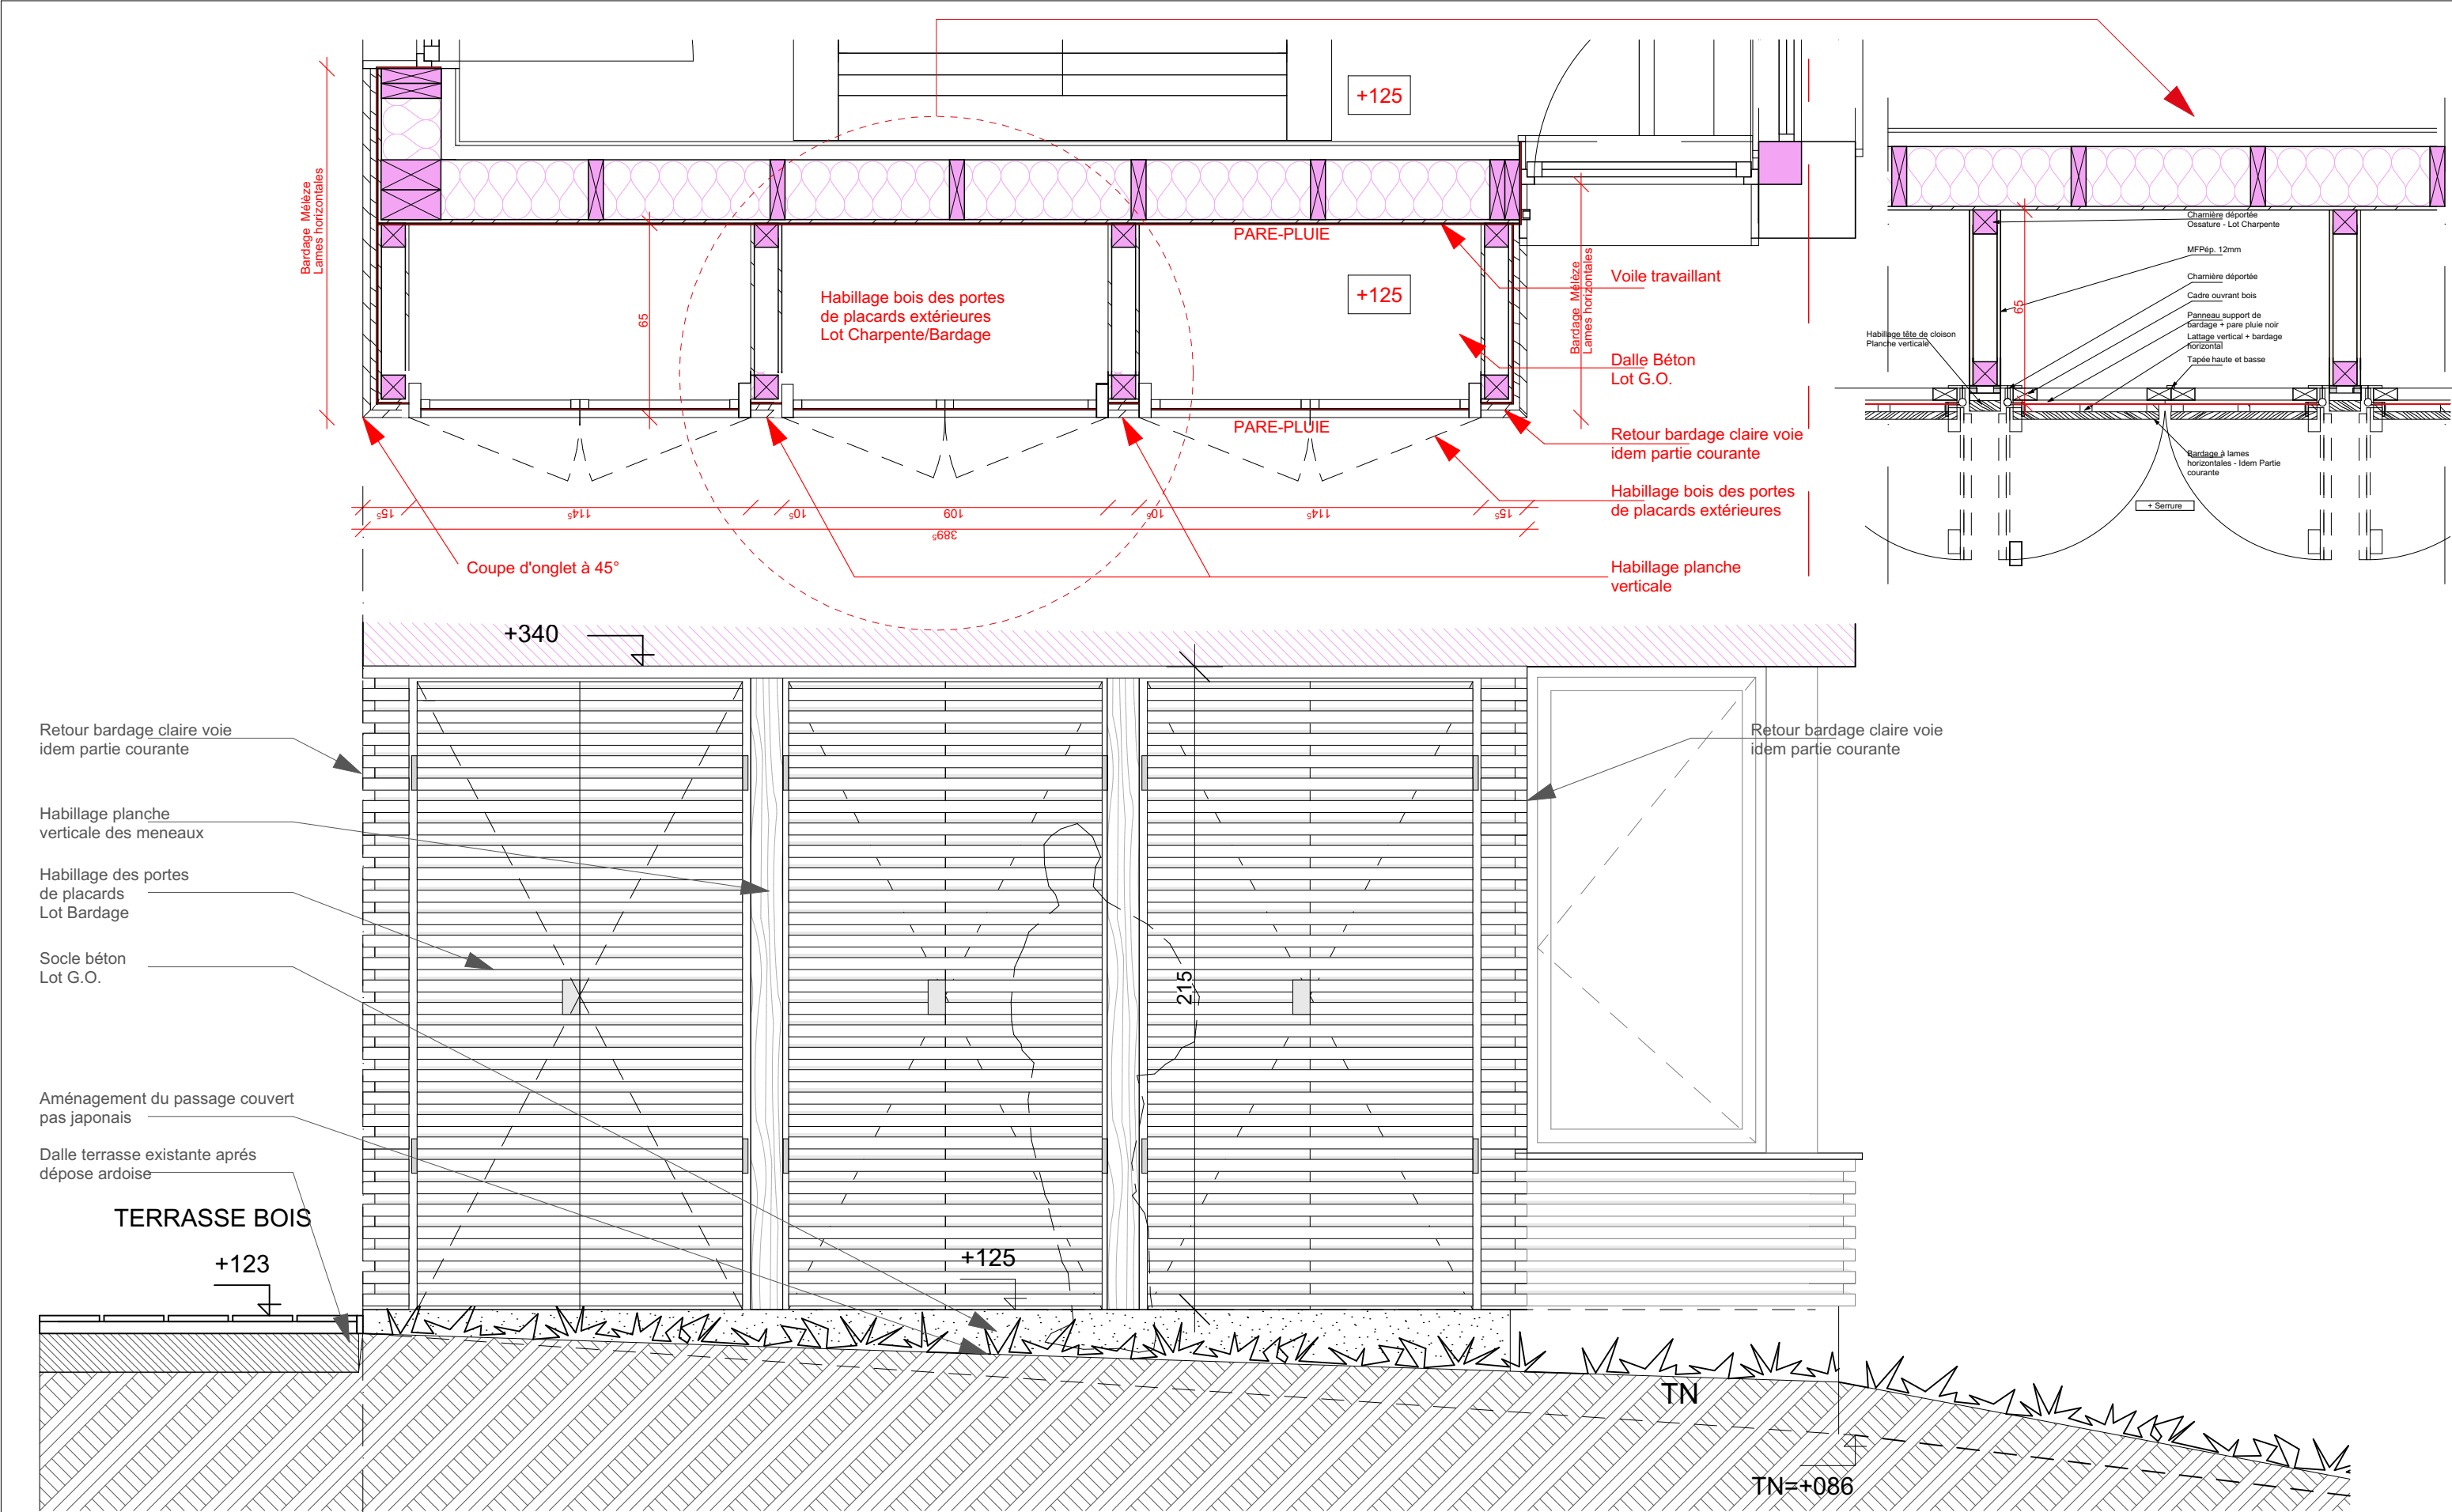

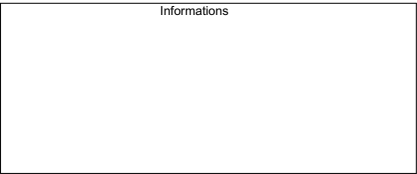 

Maitre d'ouvrage :
Alix et Emmanuel LENORMAND
20 Bis rue Jolimont - 54220 Malzéville

Maitre d'œuvre :
ATELIER MPA
11 Rue du Maréchal Foch - 54130 SAINT-MAX
tél : 0612851546 - mail : contact@atelier-mpa.com

2202 - Extension à Malzéville

Détail - Nomenclature Menuiseries

Menuiseries extérieures				Elévation intérieure	Observations
Type	Quantité	Nom			
Fenêtre					
RDC					
	1	Me01			
	1	Me02			
	1	Me03			
	1	Me04			
R+1	1	Me05			
	1	Me06			
	1	Me07			
	1	Me08			