
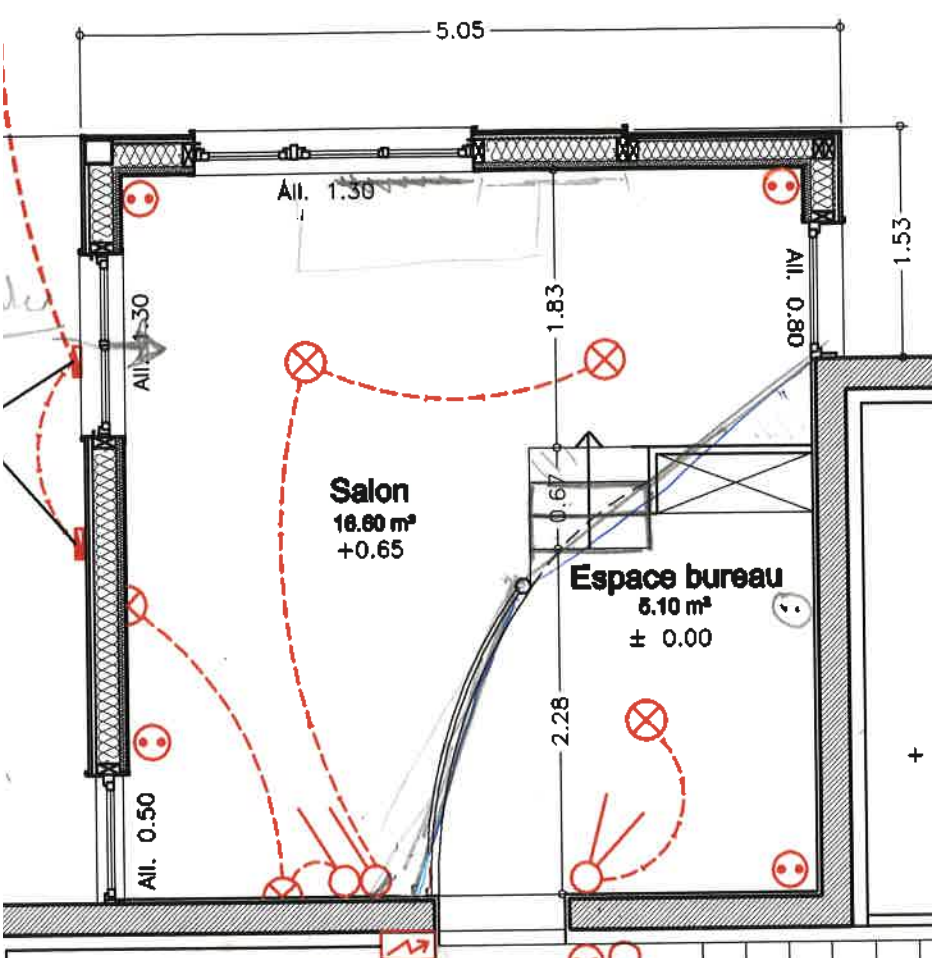
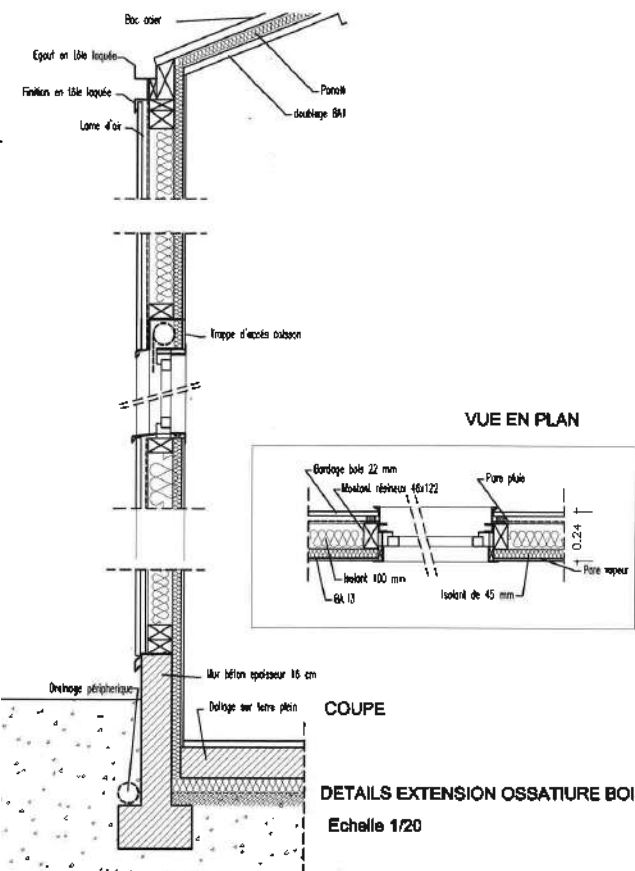


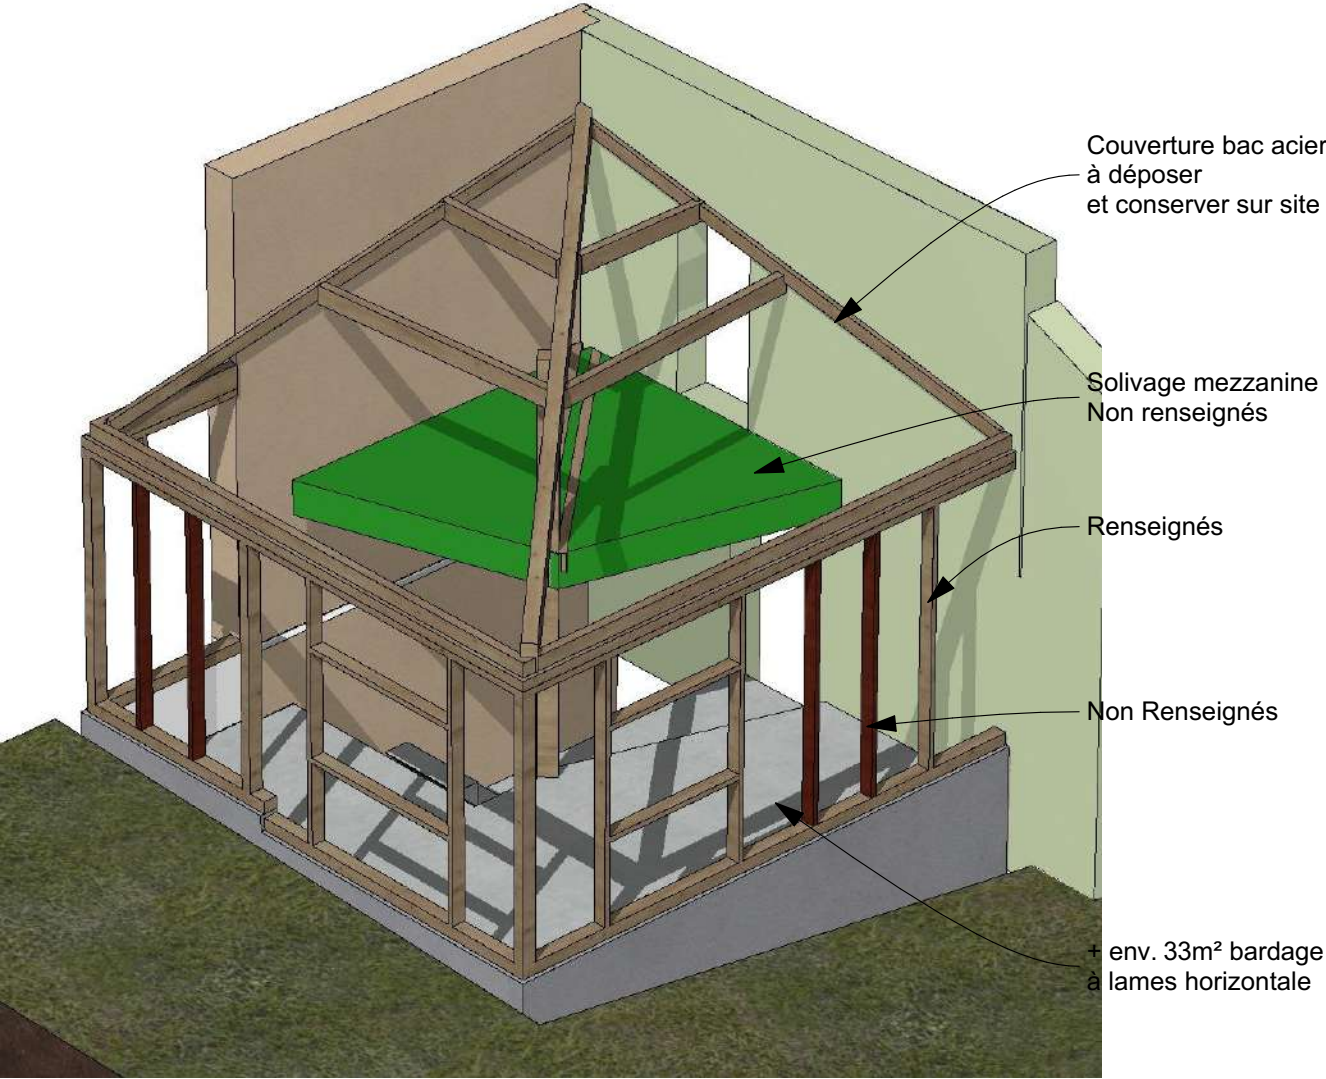


EXTRAIT PLAN PRO

	utilisation	Section	longueur	Qtité	Remarques
MOB	Montant	46*122	Ht=230	12 U	(Renseigné au PRO)
	Montant	46*122	Ht=230	4 U	Estimé
	Lisses basses sur semelle filante	46*122	145	2 U	
		46*122	500	2 U	
		46*122	500	2 U	
	Lisses haute	46*122	145	1 U	
		46*122	500	1 U	
		46*122	500	1 U	
		150*200	145	1 U	
		150*200	500	1 U	
		150*200	500	1 U	
		40*40	145	1 U	
		40*40	500	1 U	
		40*40	500	1 U	
		46*122	150	2 U	
		46*122	130	2 U	
	Traverse Chevêtre fenêtre				
Mezzanine	Poteau mezzanine	16,5*16,5	360	1 U	poutre moisant poteau SOLIVAGE NON RENSEIGNE
	Plancher mezzanine	80*160	340	2 U	
	Plancher mezzanie				
Toiture	Falzière	120*250	6,8	1 U	
	Pannes	80*160	130	2 U	
			170	2 U	
			360	2 U	

- Renseignés
- Non Renseignés-Estimés
- à mesurer sur place
estimation section visuelle

Dépose Garde-corps à charge du maître d'ouvrage

éventuellement en plusieurs morceaux

 

Informations

SU rdc = 100.1
SU 1er = 108.8
TOTAL SHAB 208.9 m²

Maître d'ouvrage :
Alix et Emmanuel LENORMAND
20 Bis rue Jolimont - 54220 Malzéville


Maître d'œuvre :
ATELIER MPA
11 Rue du Maréchal Foch - 54130 SAINT-MAX
tél : 0612851546 - mail : contact@atelier-mpa.com

2202 - Extension à Malzéville


Etat projeté - Ressources Réemploi

12/07/2023


DET DET-33

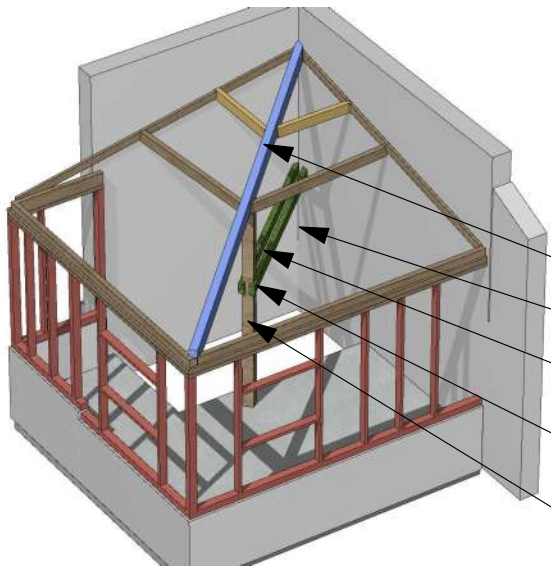

- Faitière - 12/25
- Solivage mezzanine
Non renseigné
- Panne 15/10
- Solive 21.5/7.5
- Poteau 16/16

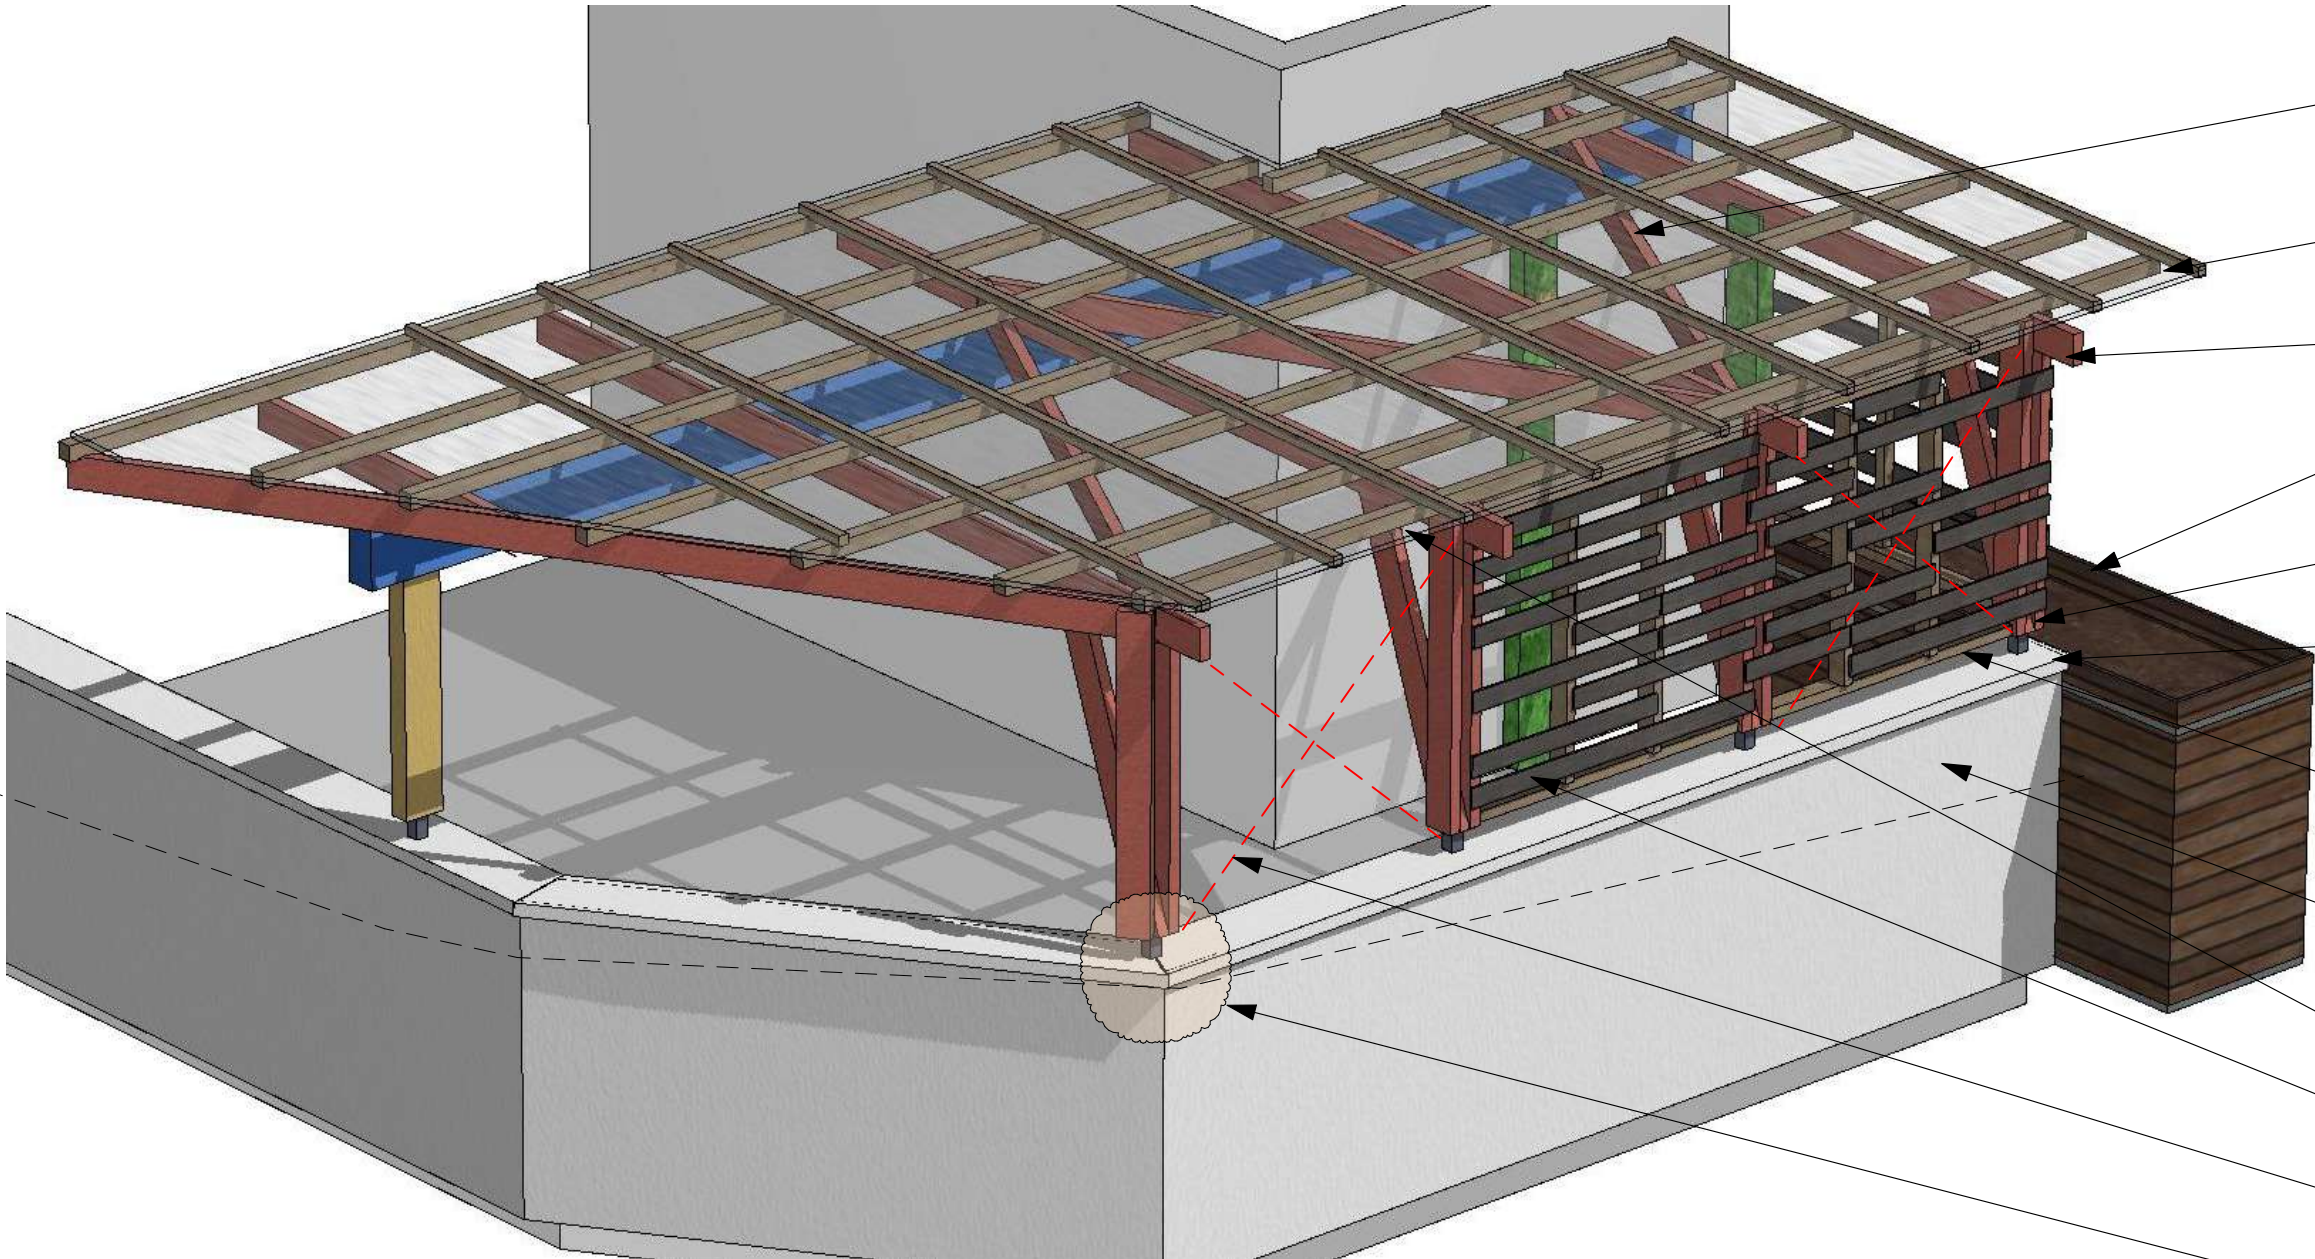

- Contreventement si nécessaire
- Chevron/liteau 8*8 / 6*6 selon
disponibilité en toiture existante
ou neuf
- Montant MOB 46*122
à abouter
- Jardinière bois
réemplois
laqué
- Montant MOB 46*122
- Fixation sur sabot
métallique
- Liteau / lisse basse /
Tout venant petite section pour
claire-voie local vélos
- Reprise Arrase
muret existant
Lot G.O.
- Couverture
polycarbonate
Lot Couverture
- Réemploi bardage
- Contreventement
tirants métalliques si nécessaire
- Sabot de fixation à
charge du lot
charpente

 




Informations
SU rdc = 100.1
SU 1er = 108.8
TOTAL SHAB 208.9 m²

Maitre d'ouvrage :
Alix et Emmanuel LENORMAND
20 Bis rue Jolimont - 54220 Malzéville
Maitre d'œuvre :
ATELIER MPA
11 Rue du Maréchal Foch - 54130 SAINT-MAX
tél : 0612851546 - mail : contact@atelier-mpa.com


2202 - Extension à Malzéville
Etat projeté - Pergola

12/07/2023
DET


1:5,47,
1:2,13,
1:5,80,
1:1,88
DET-34

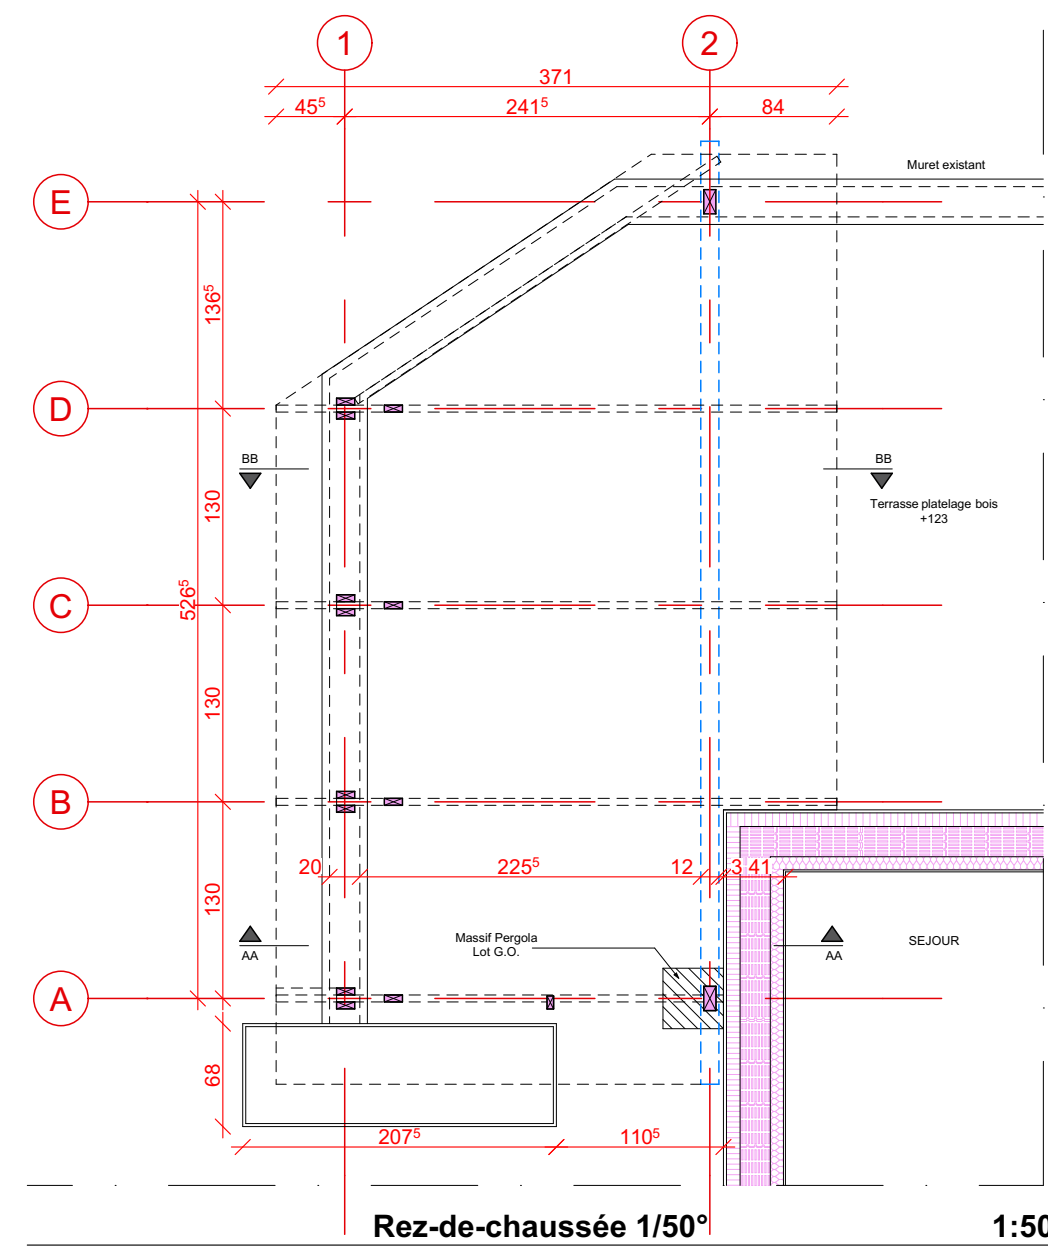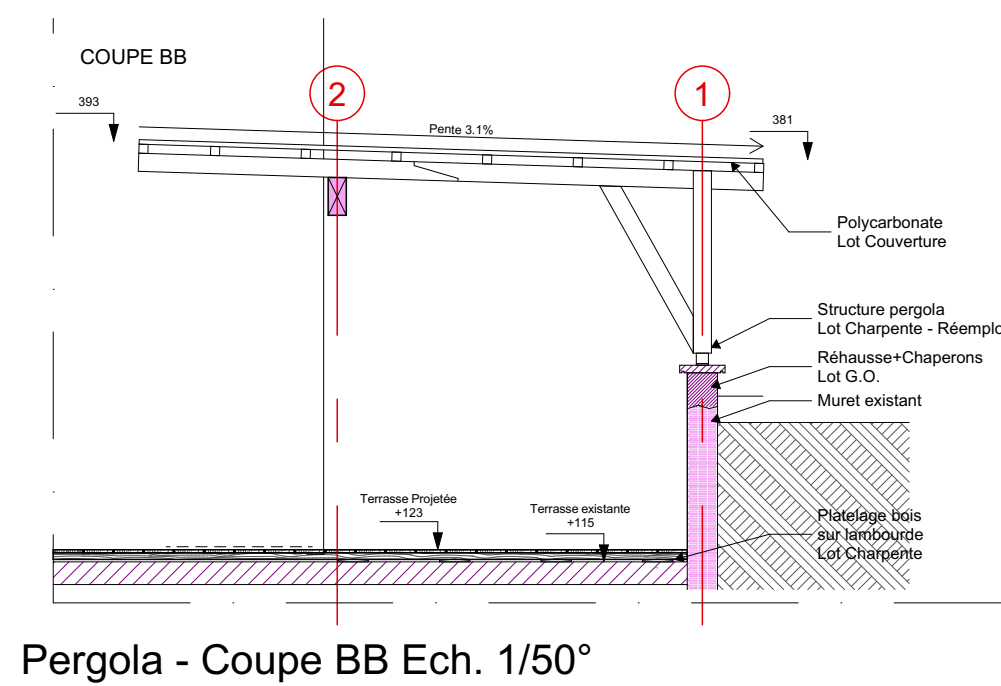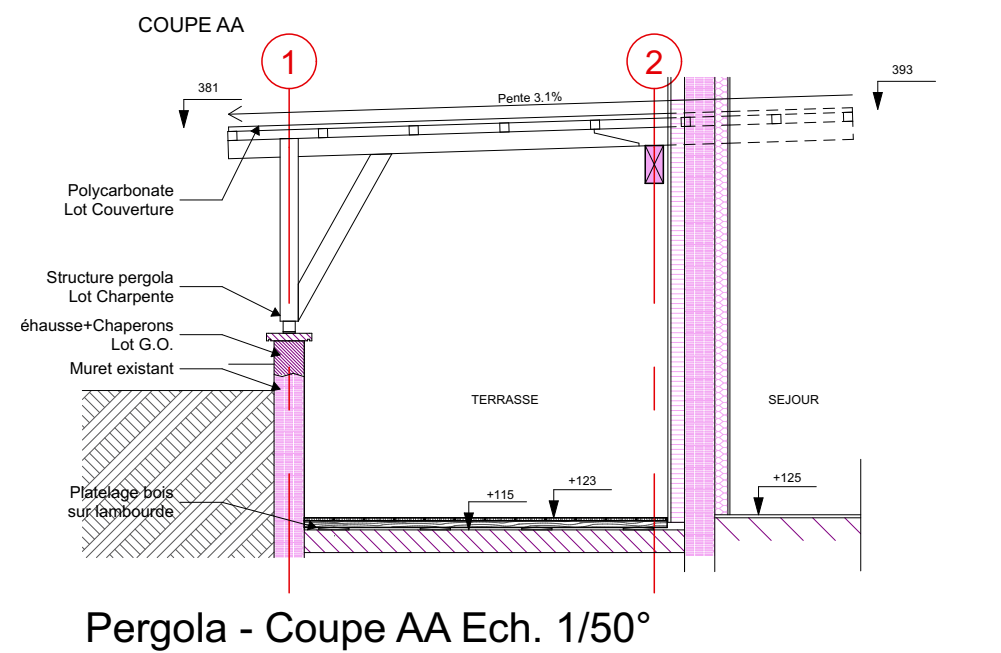


	Informations	Maître d'ouvrage : Alix et Emmanuel LENORMAND 20 Bis rue Jolimont - 54220 Malzéville	2202 - Extension à Malzéville	12/07/2023	1:50
	SU rdc = 100.1 SU 1er = 108.8 TOTAL SHAB 208.9 m²	Maître d'œuvre : ATELIER MPA 11 Rue du Maréchal Foch - 54130 SAINT-MAX tél : 0612851546 - mail : contact@atelier-mpa.com	Etat projeté - Pergola	DET	DET-35

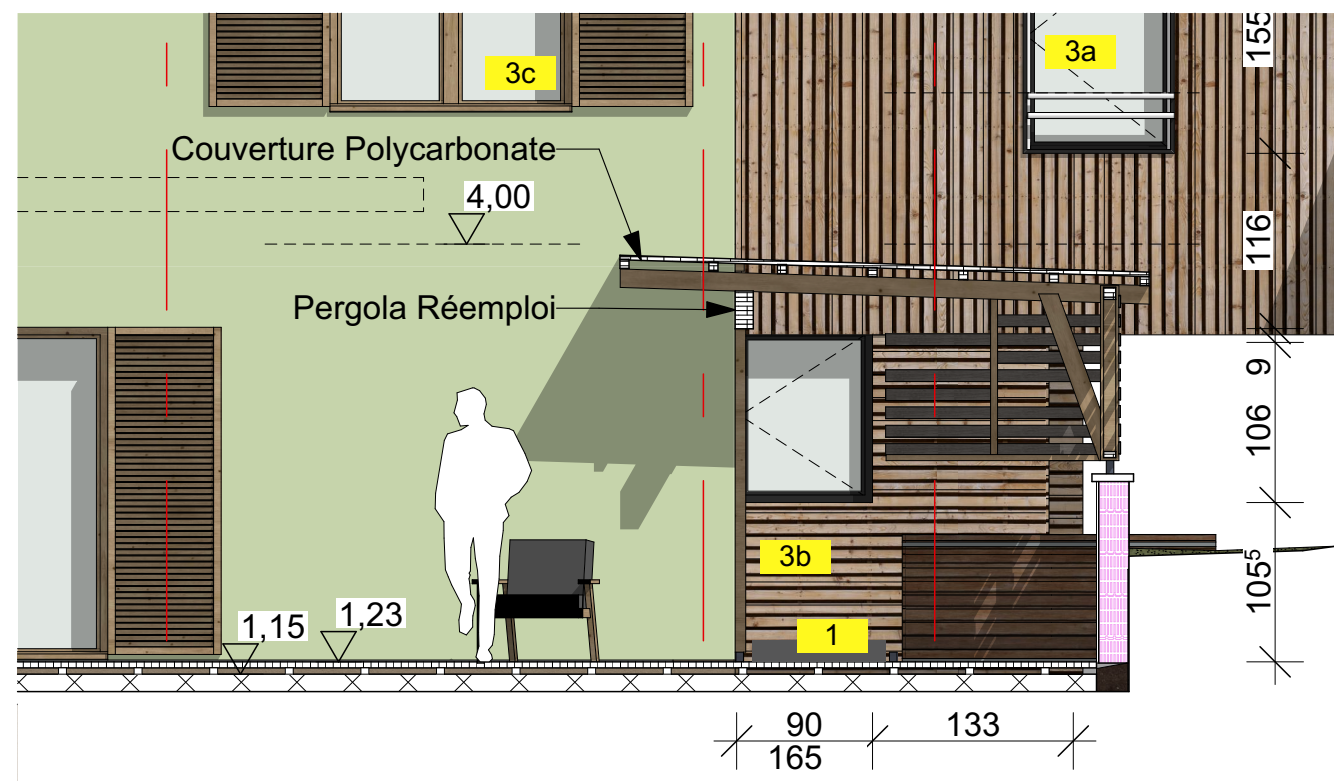


ETAT PROJETE - Façade Nord sur jardin 1:50

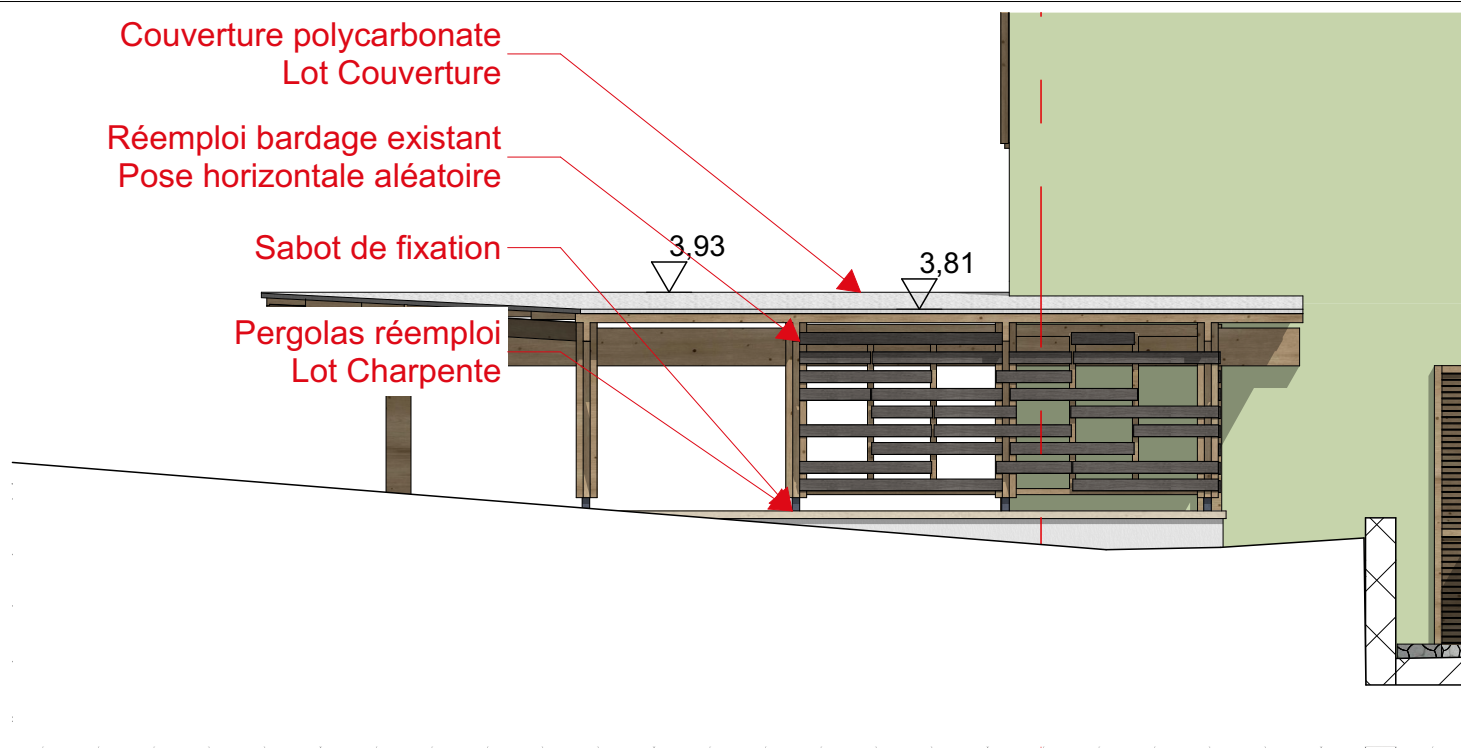





ETAT PROJETE - Façade Ouest sur garage 1:50

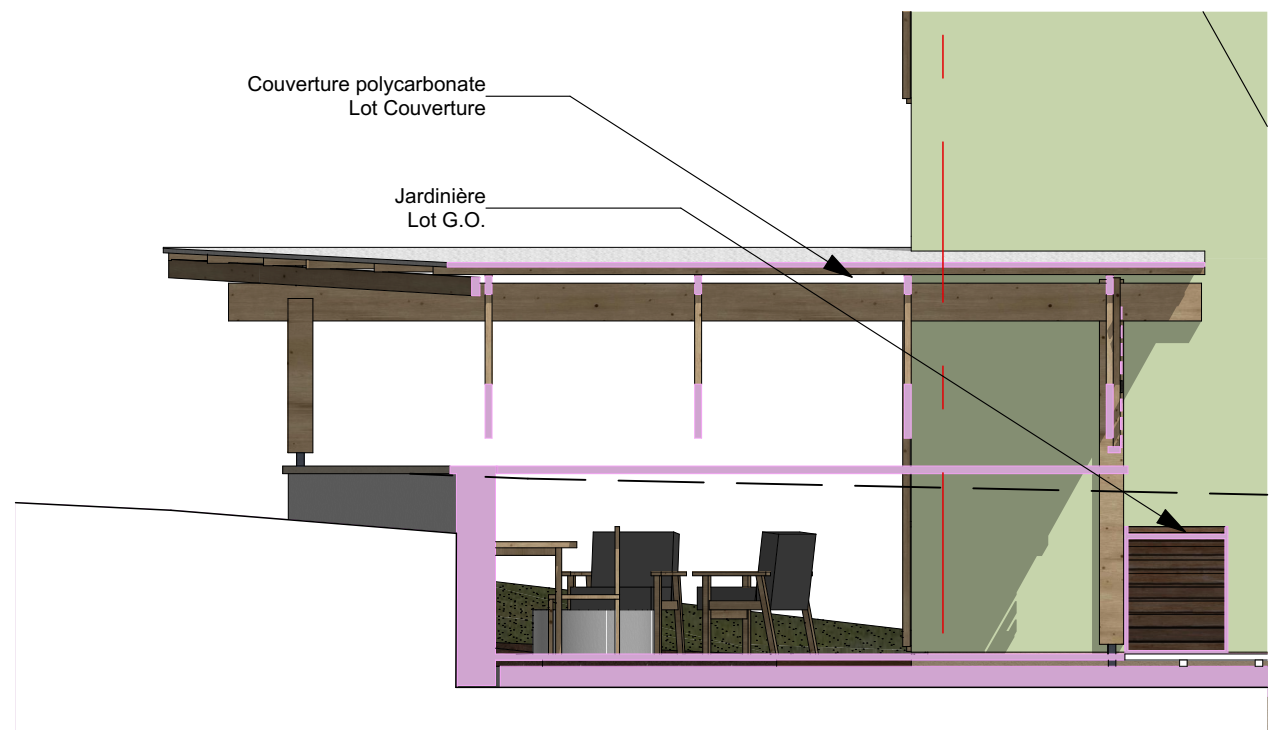


ETAT PROJETE - Façade Ouest Sur accès Jardin 1:50

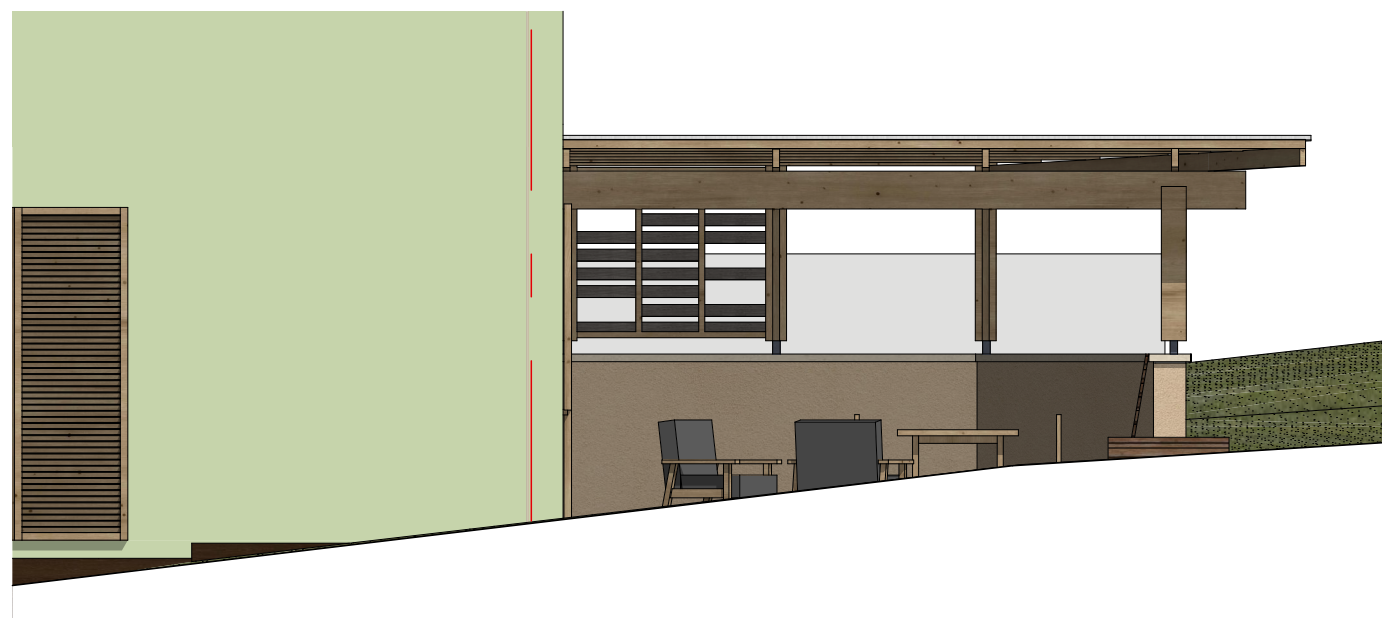


ETAT PROJETE - Facade Est 1:50

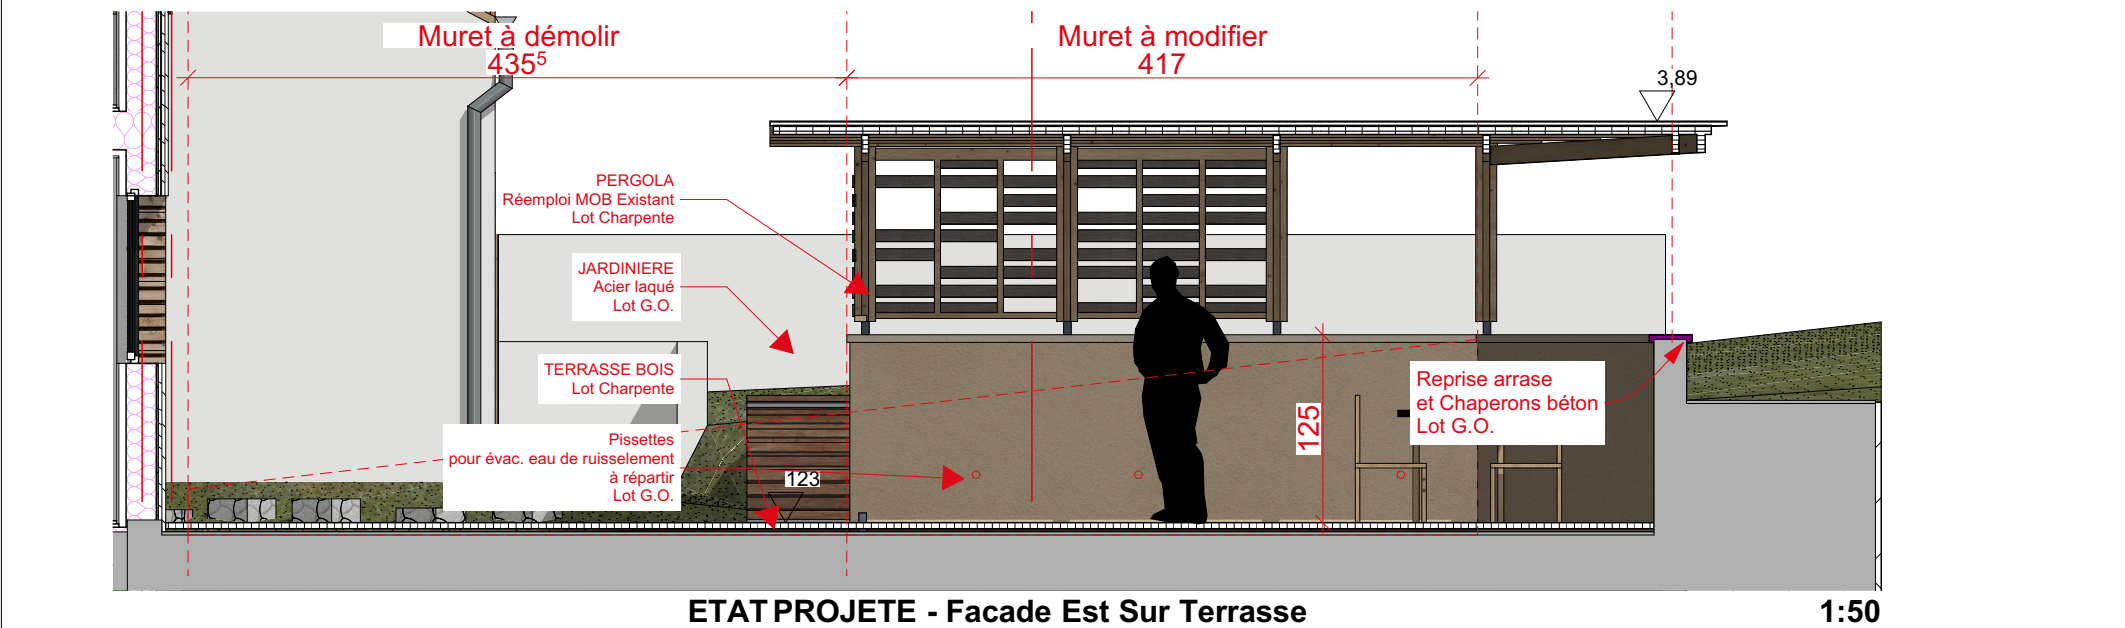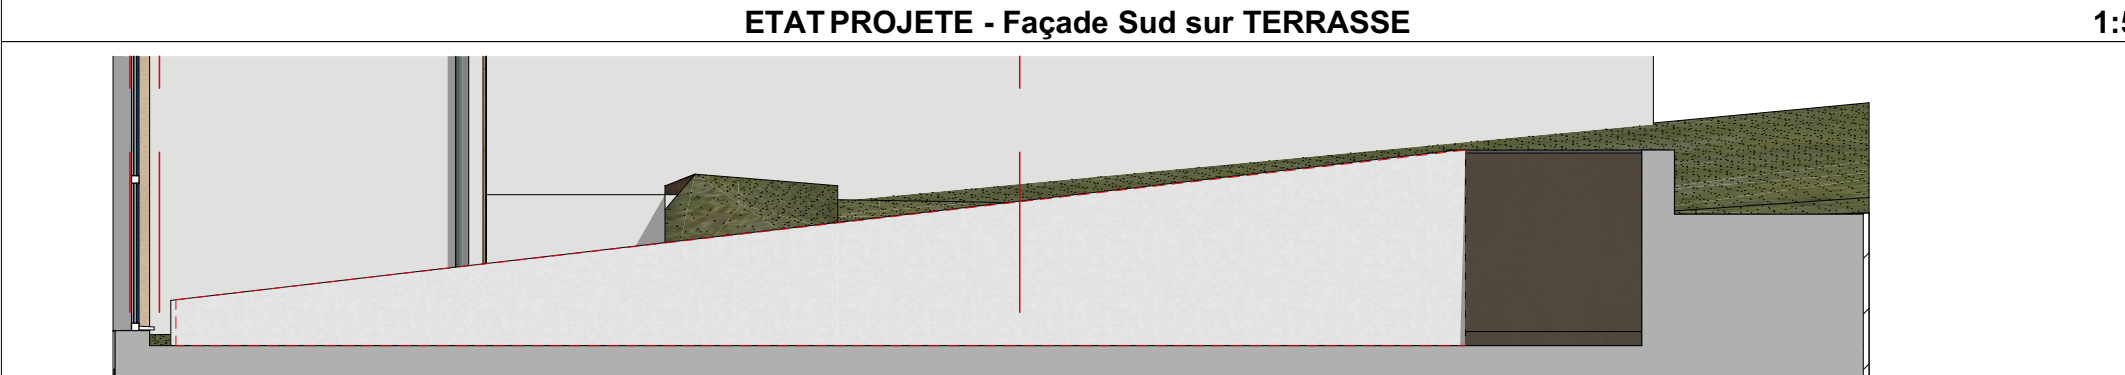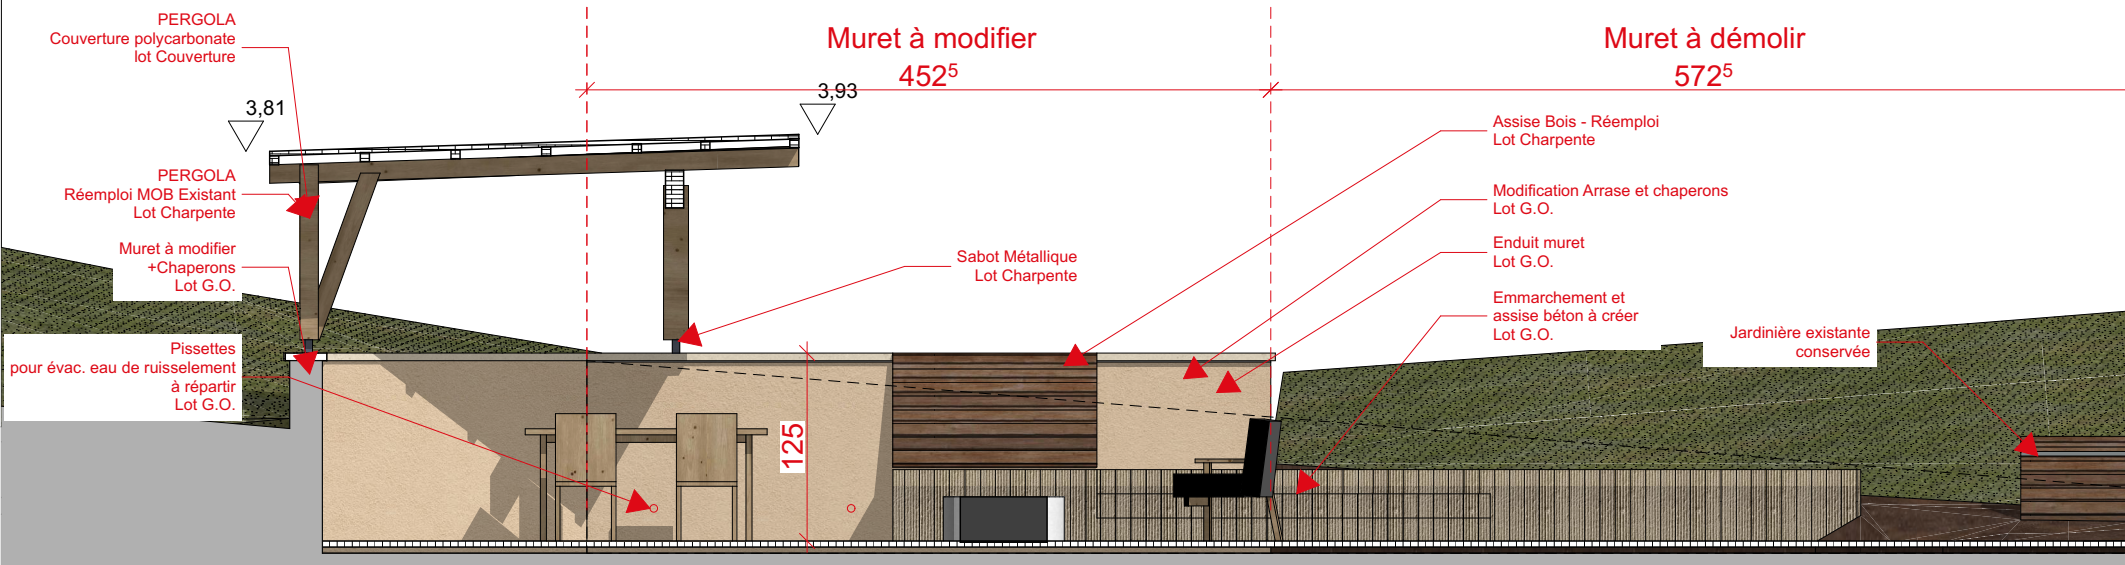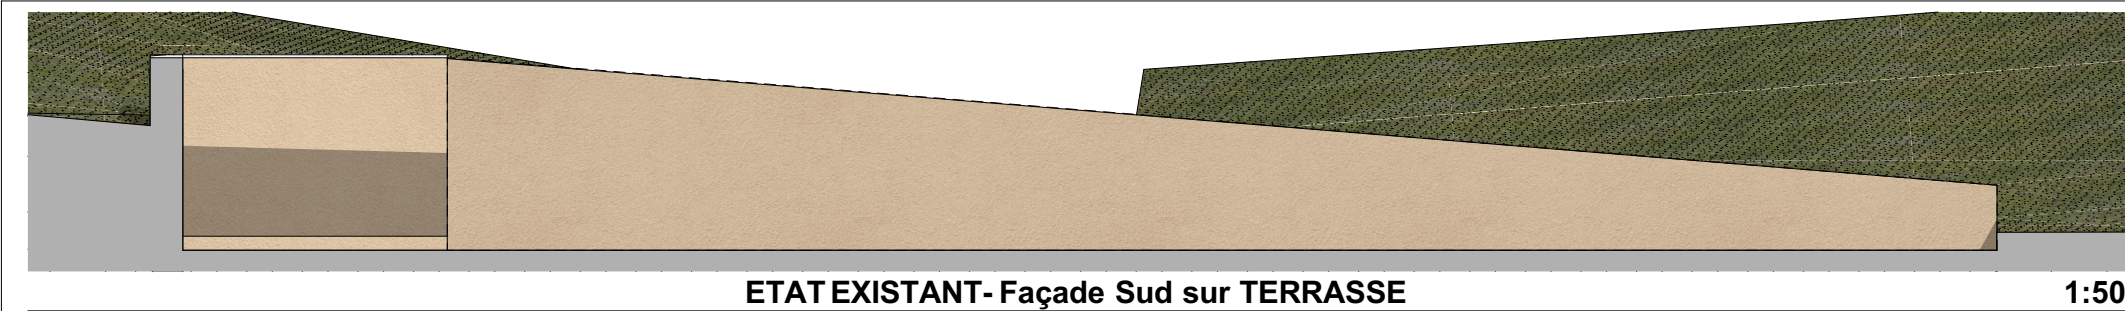



	Informations	Maître d'ouvrage : Alix et Emmanuel LENORMAND 20 Bis rue Jolimont - 54220 Malzéville	2202 - Extension à Malzéville		12/07/2023	
			Etat projeté - Elévation -Terrasse		DET	DET-37

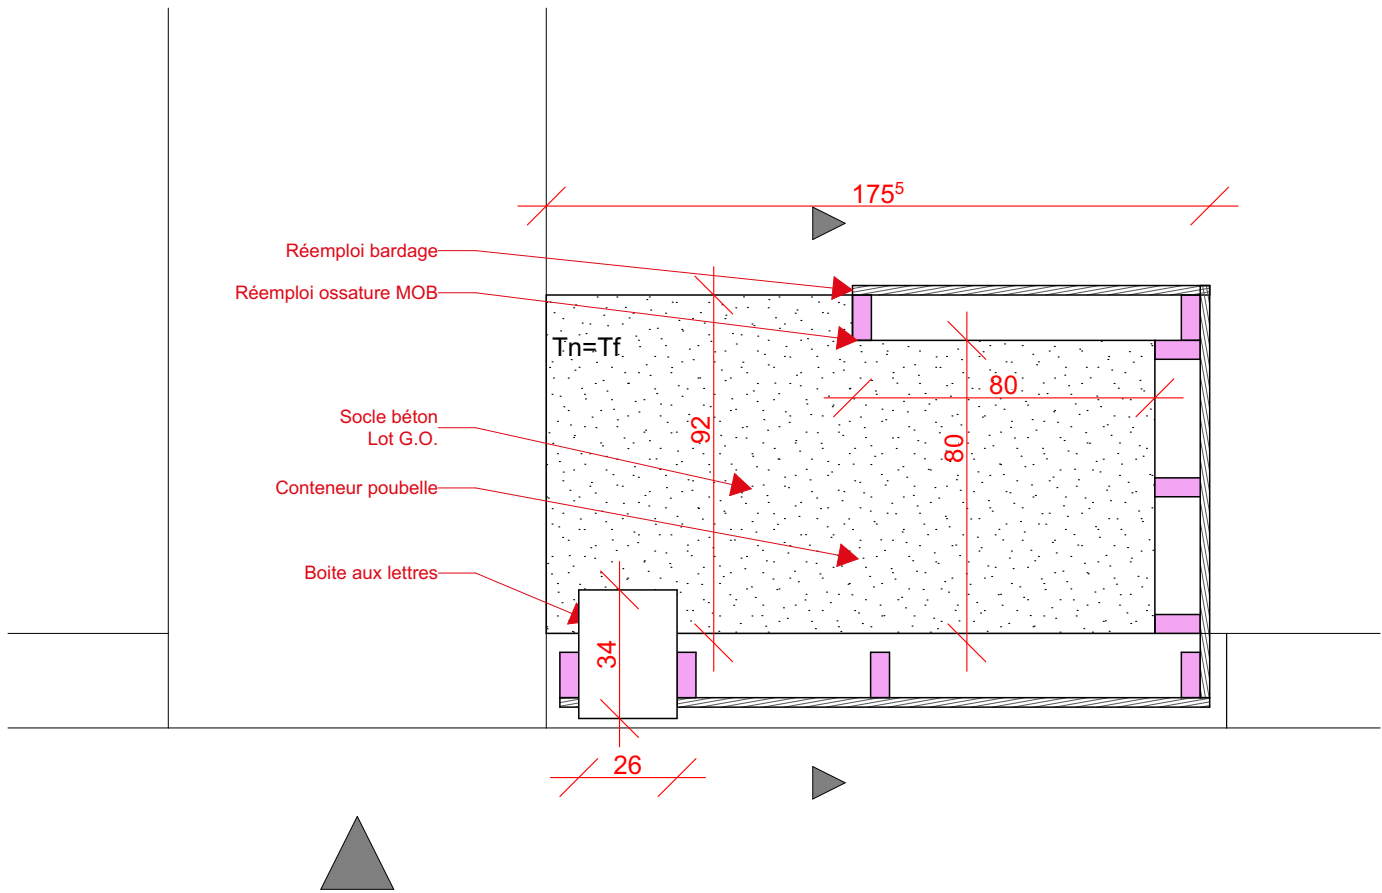

PLAN Ech. 1/20°

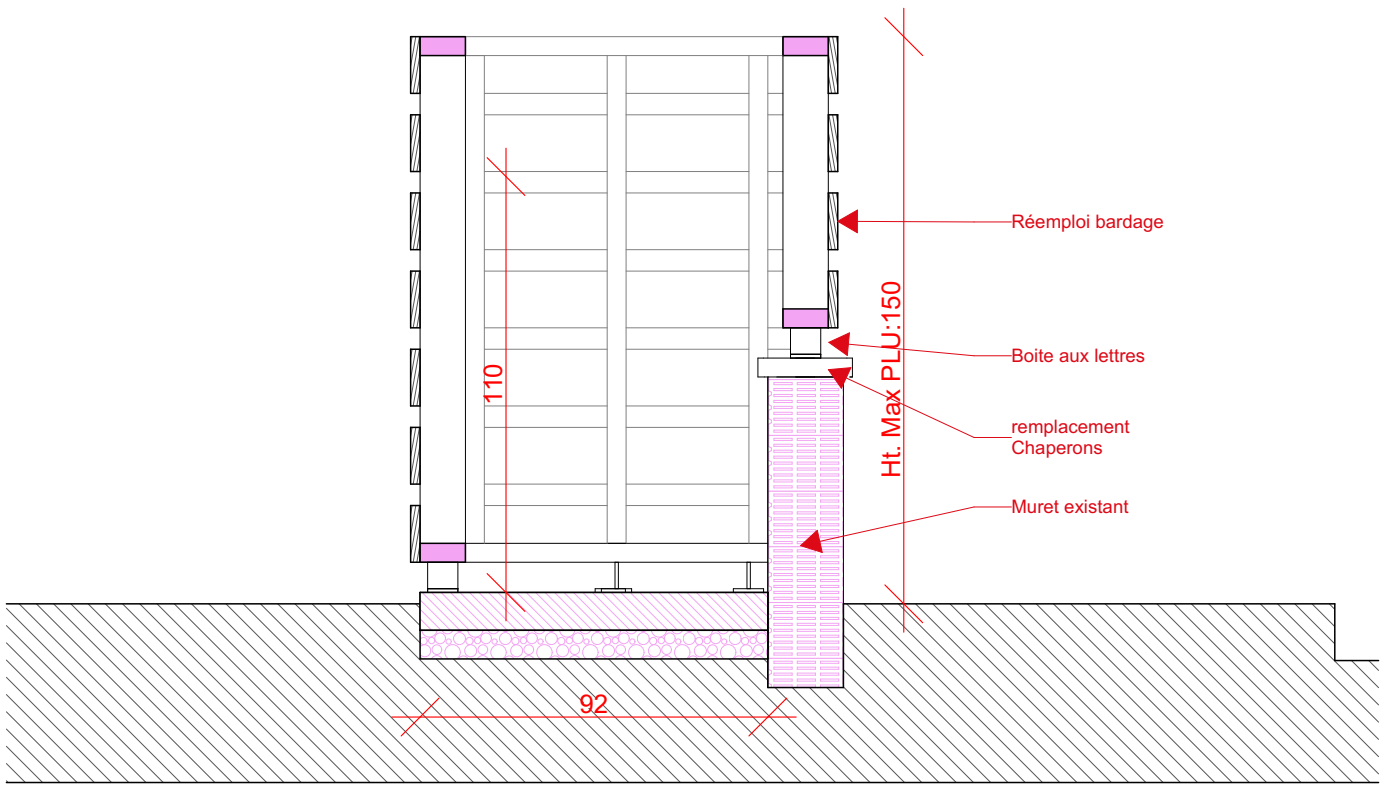

COUPE Ech. 1/20°

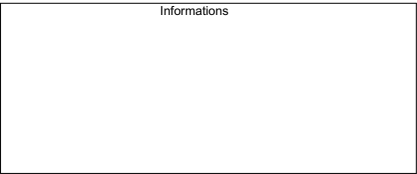 

Maître d'ouvrage :
Alix et Emmanuel LENORMAND
20 Bis rue Jolimont - 54220 Malzéville

Maître d'œuvre :
ATELIER MPA
11 Rue du Maréchal Foch - 54130 SAINT-MAX
tél : 0612851546 - mail : contact@atelier-mpa.com

2202 - Extension à Malzéville

Détails - Façade Sur Rue - Enclos poubelle

12/07/2023

DET

DET-38