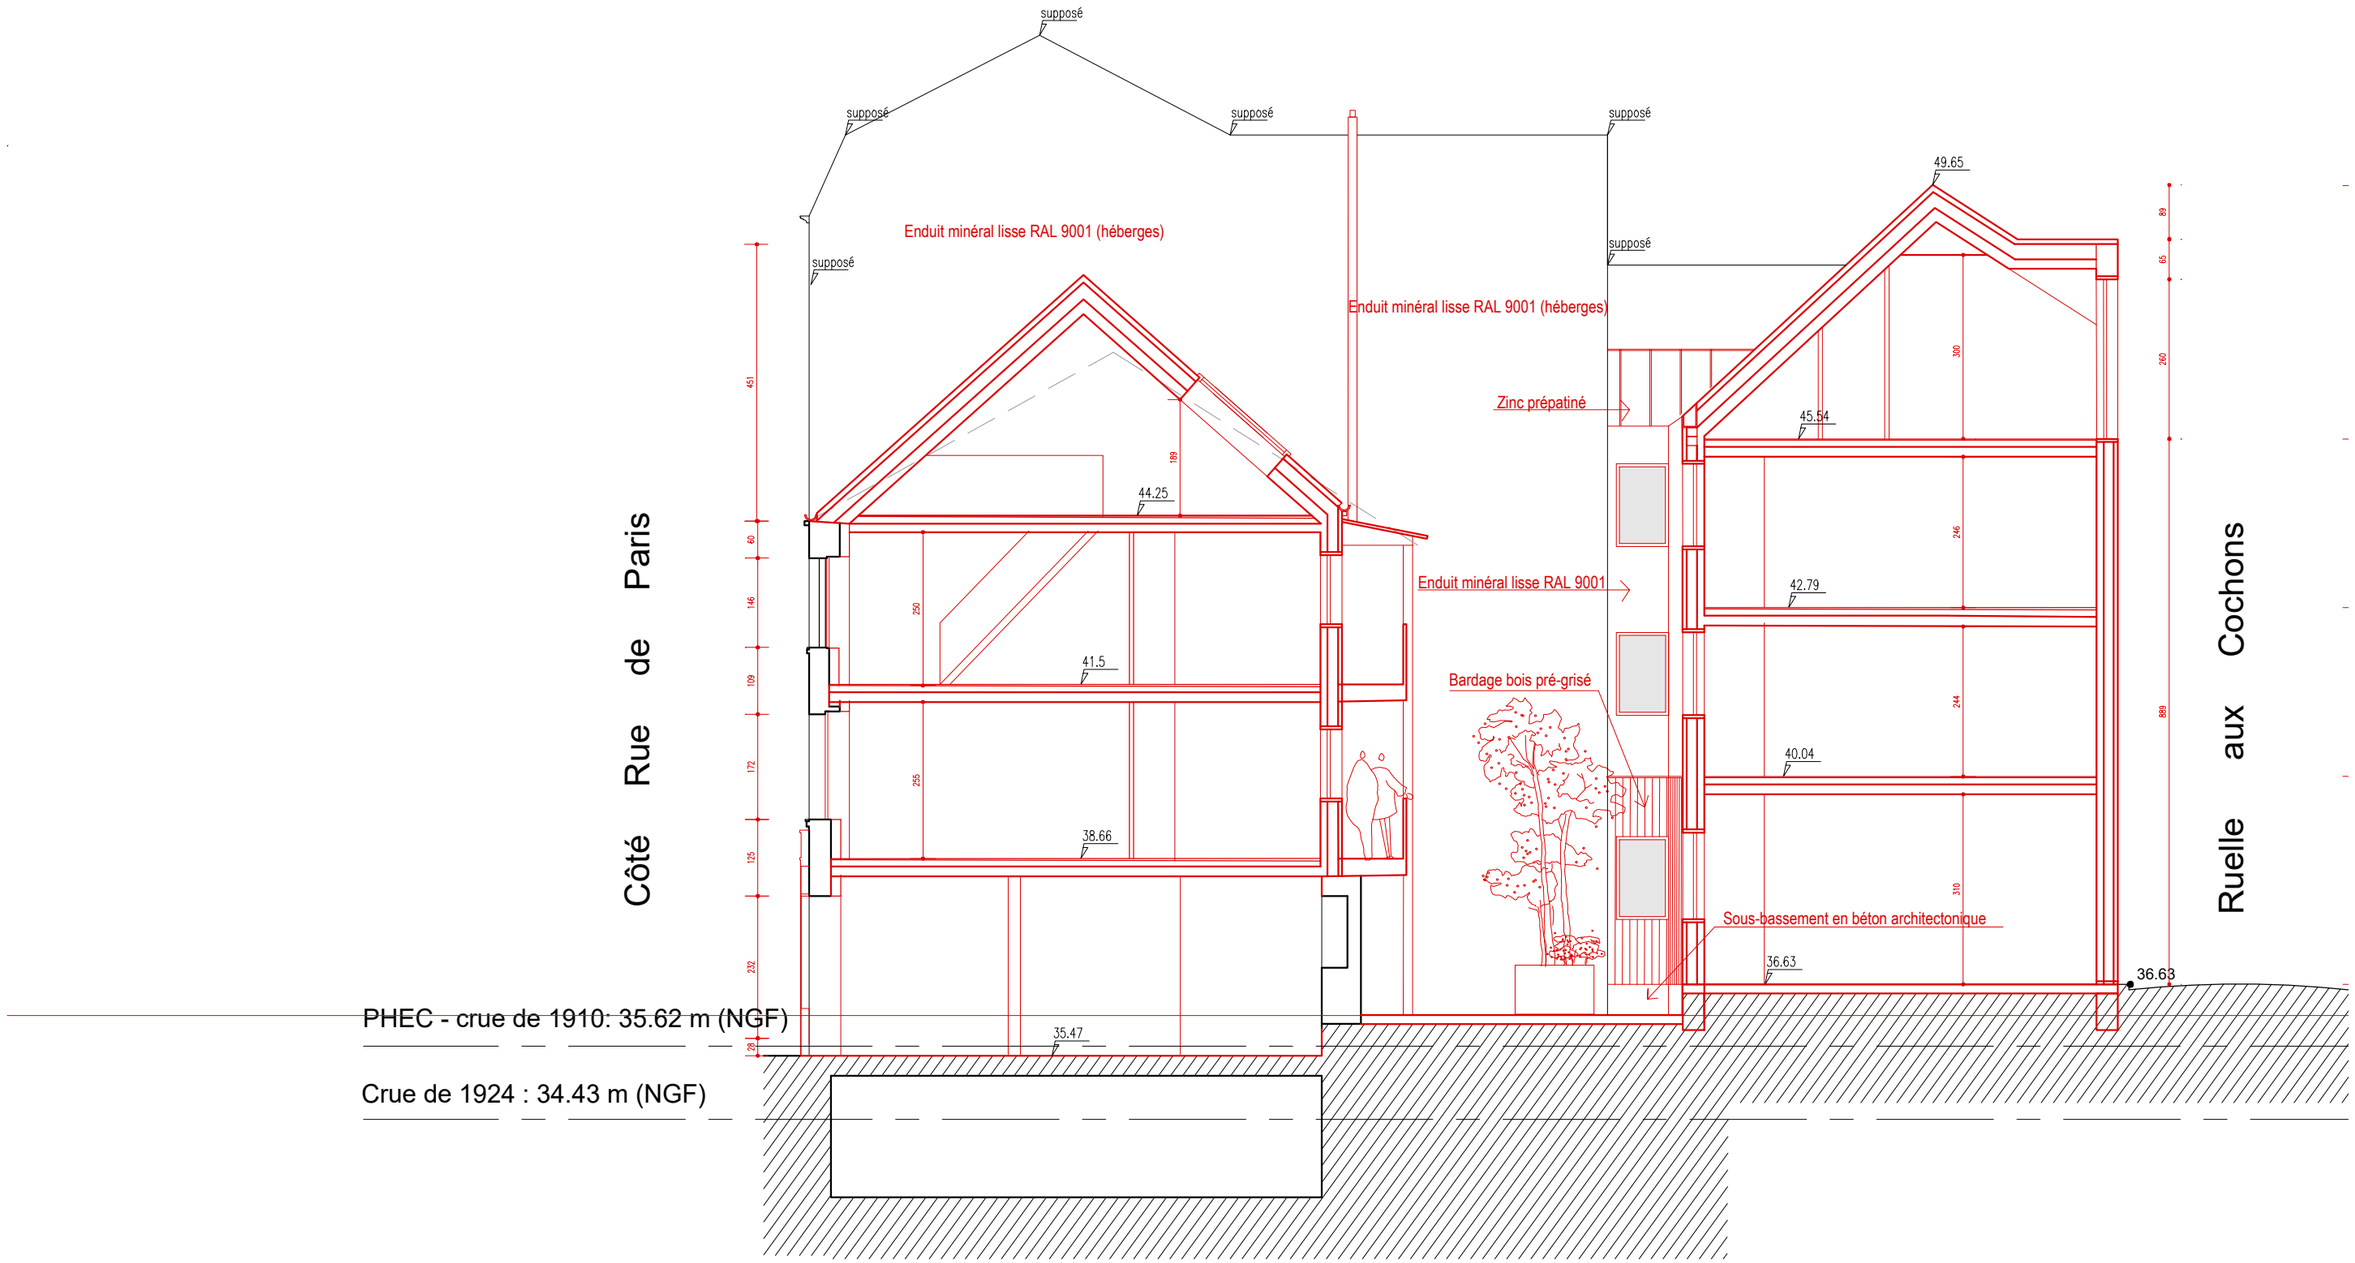


0 1 2.5 5 7.5 m

1 cmpm échelle 1:100e

> COUPE B

# 64 rue de Paris

ETAT PROJETE

64 rue de Paris, 94910, Villeneuve Saint-Georges _ **DOE** _ Juillet 2024 _ **I3F** maître d'ouvrage _ **Patrick de Jean & Jérôme Marin** architectes dplg