
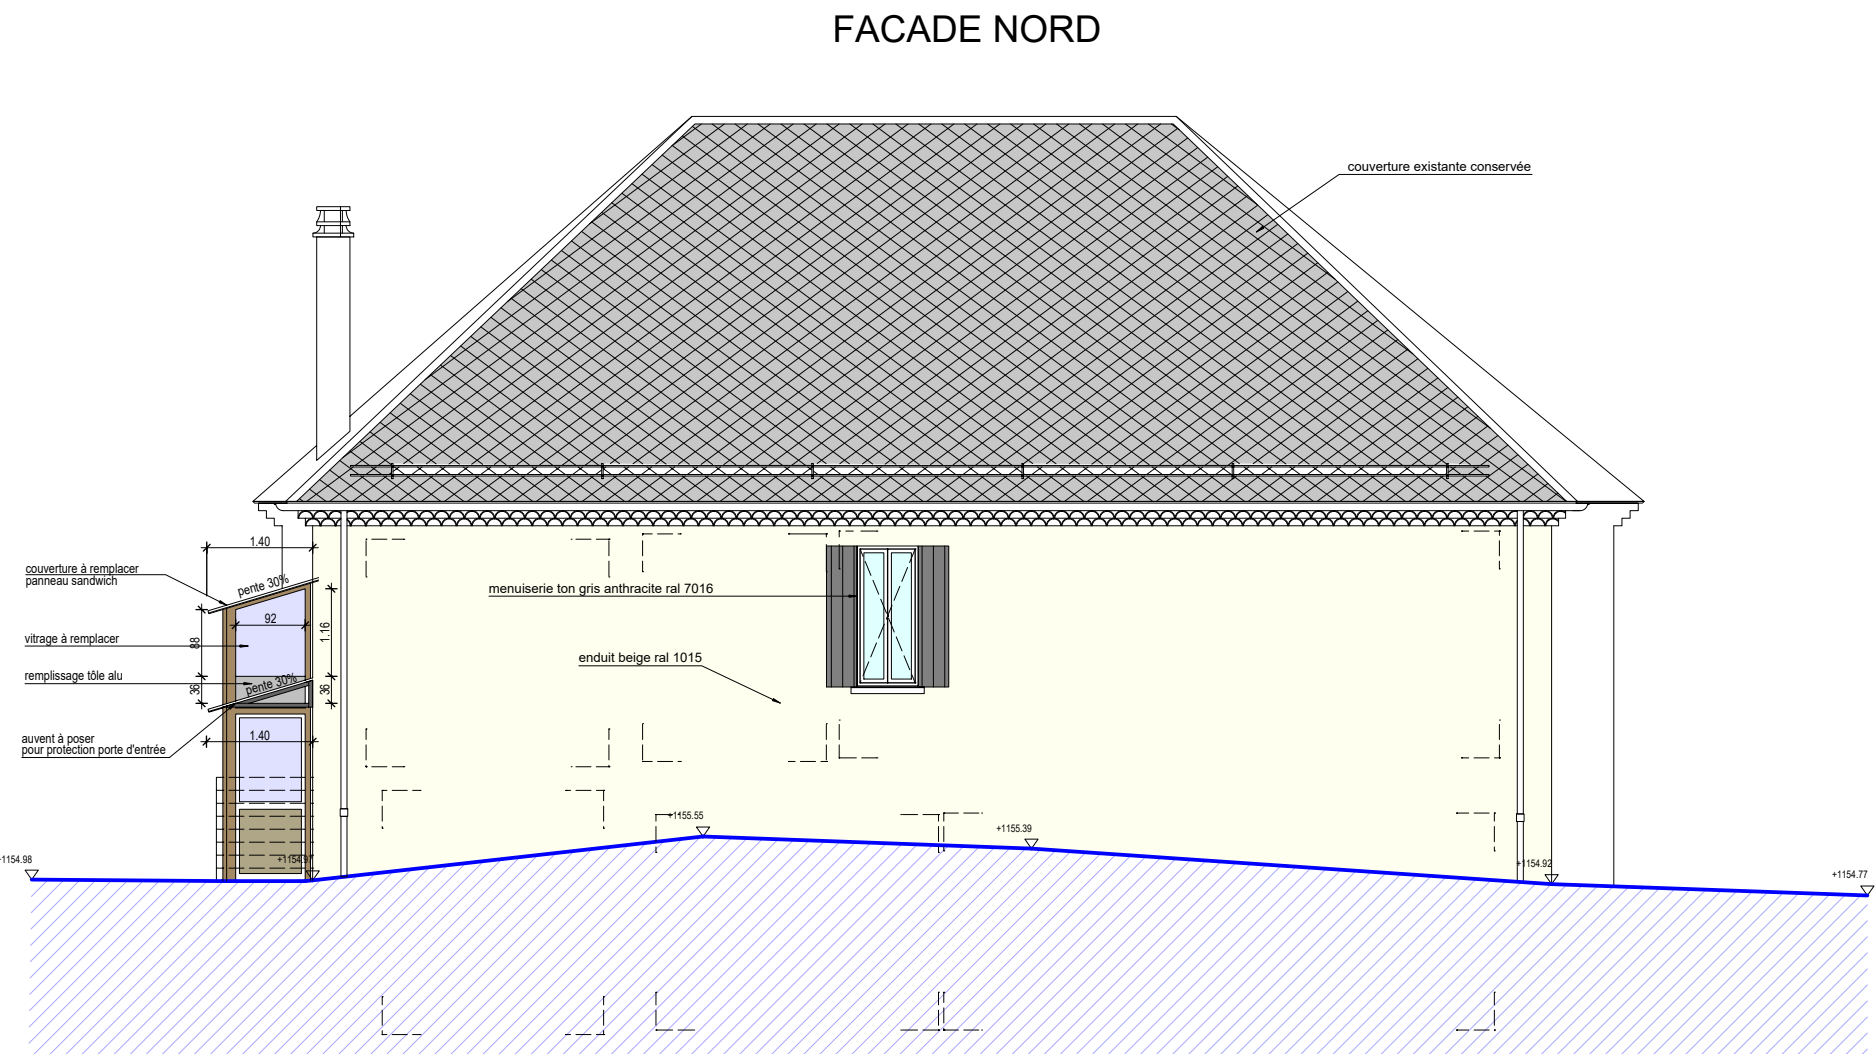
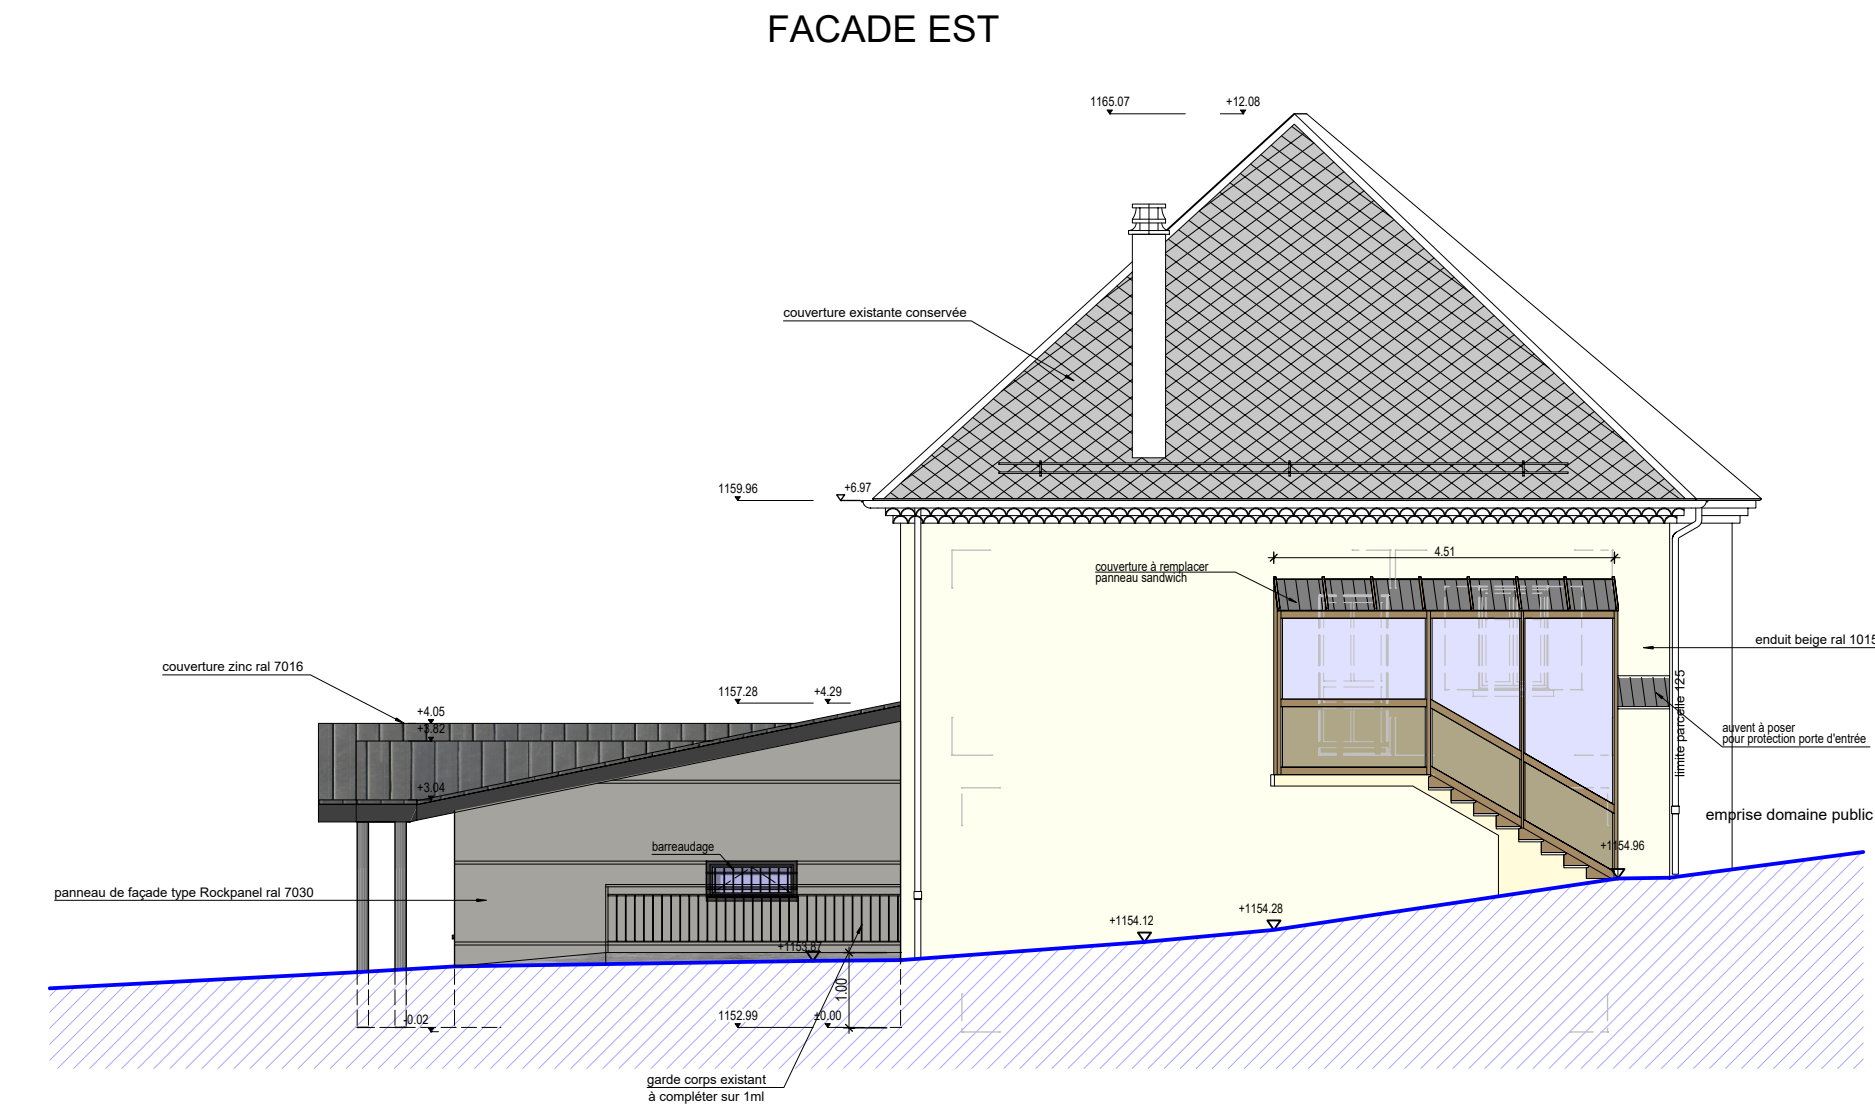
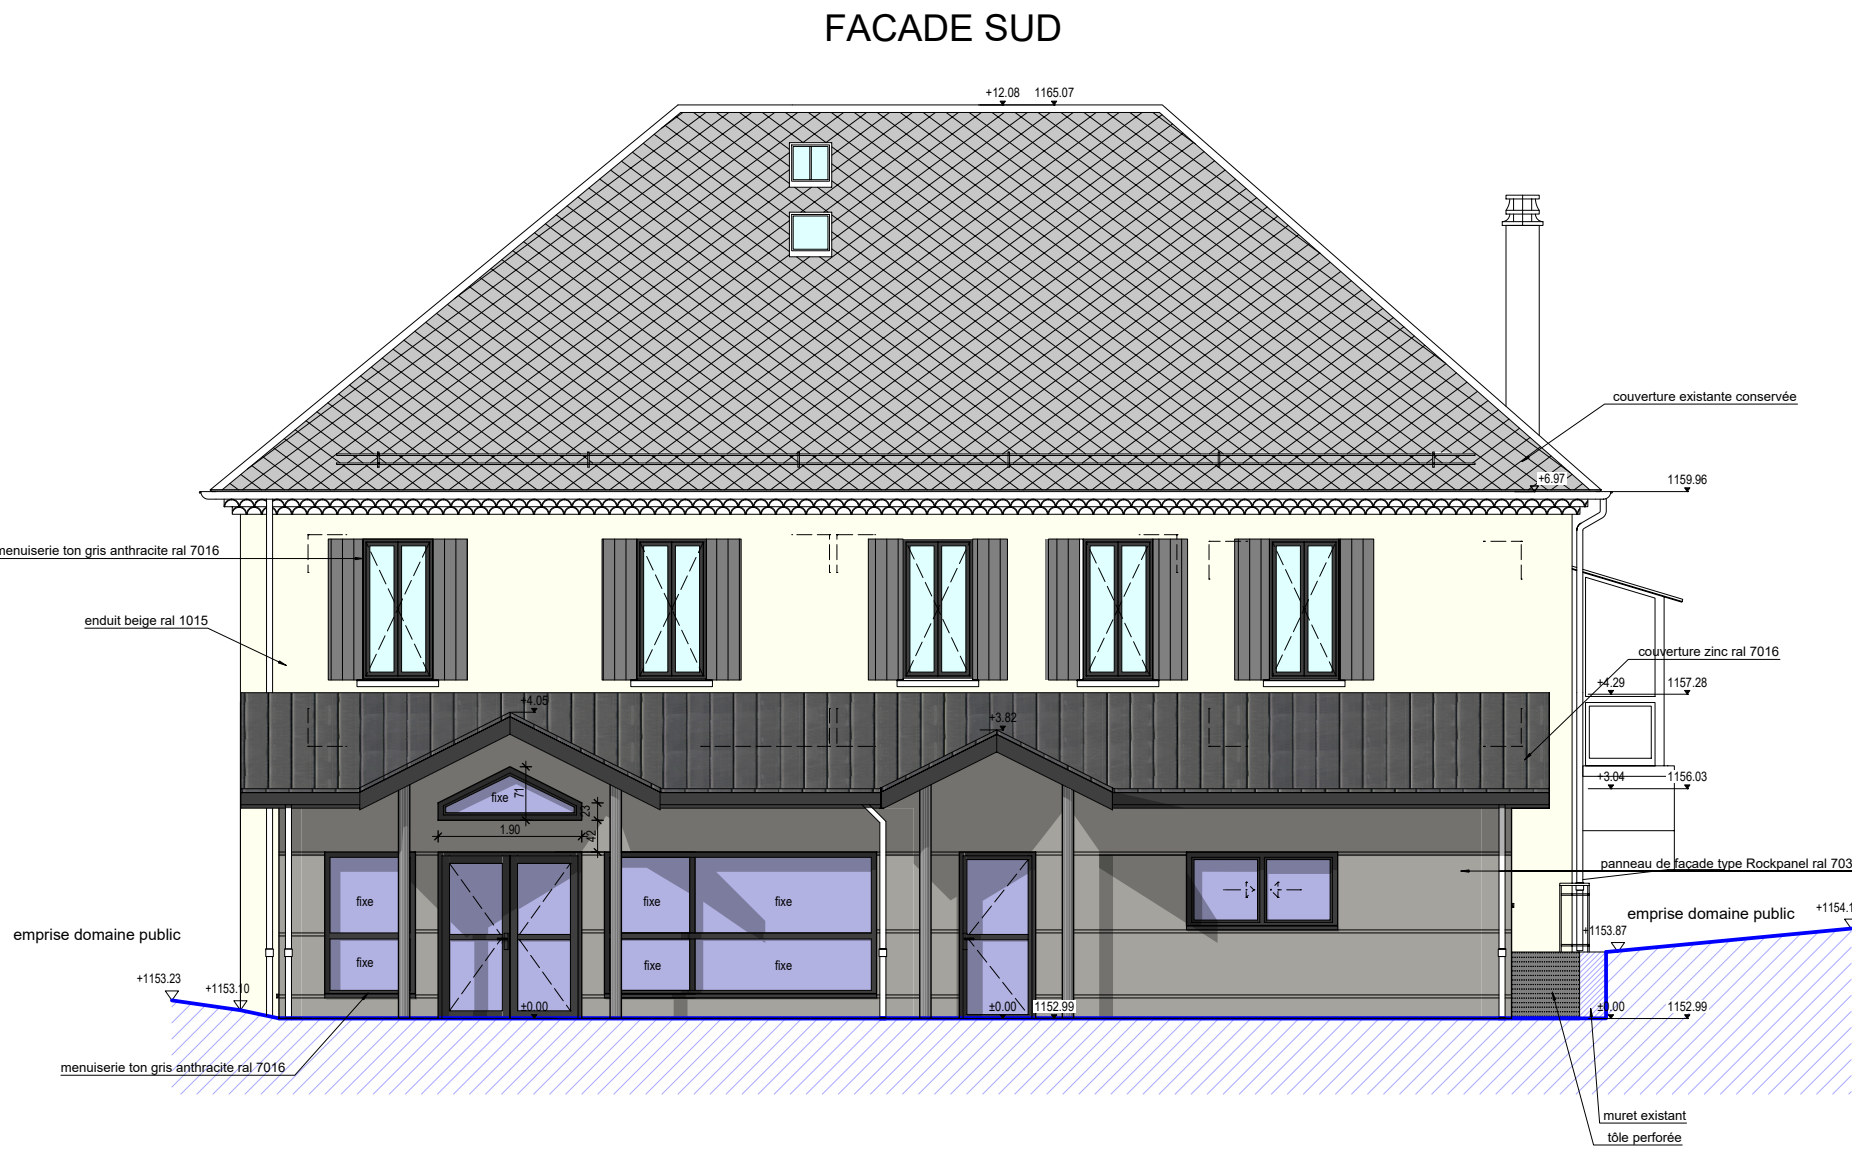


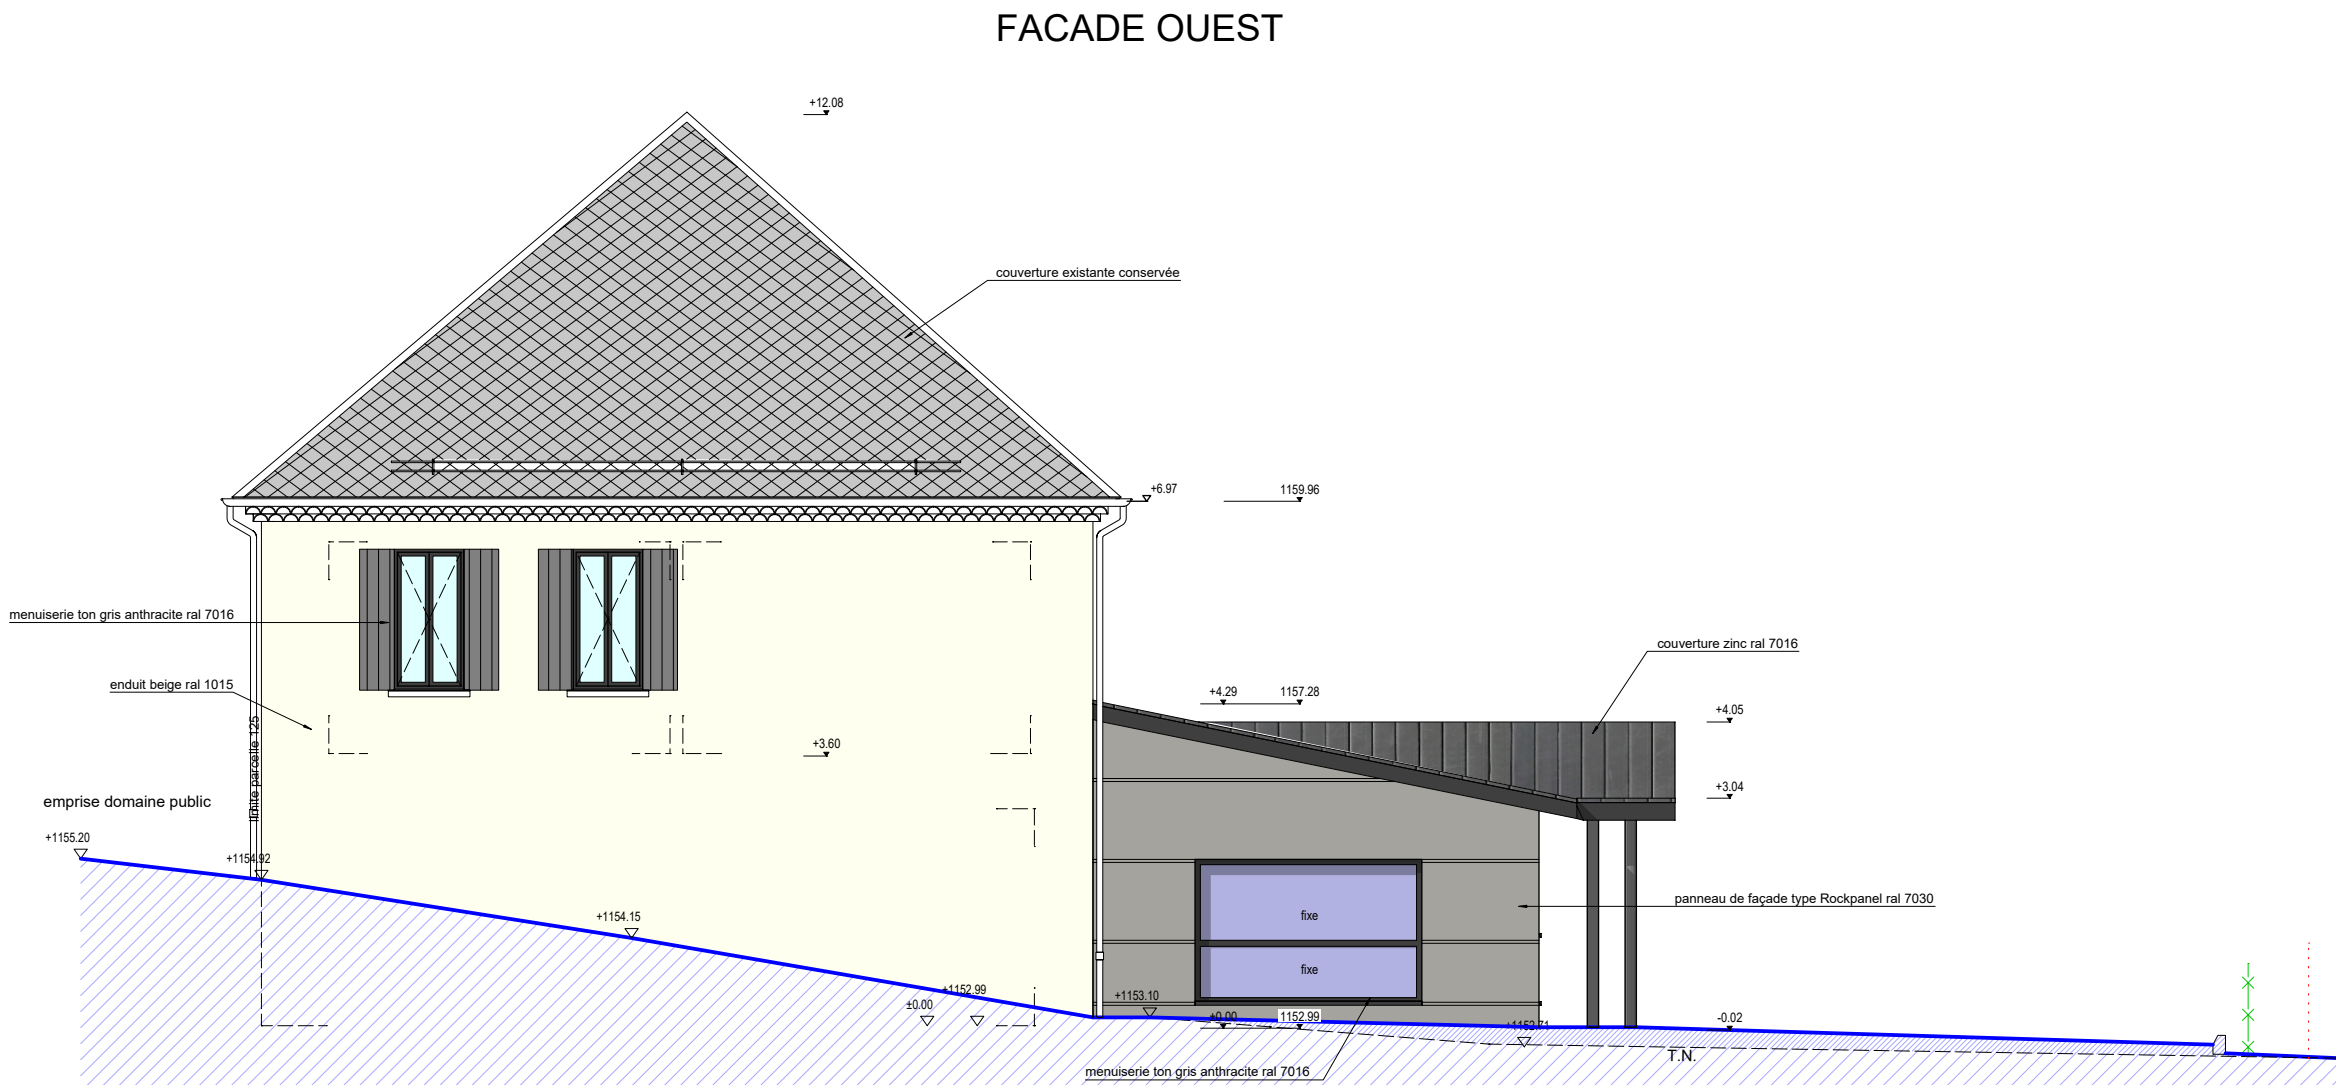

DEPARTEMENT DES HAUTES ALPES
COMMUNE DE LA ROCHETTE - Les Férauds 05000

A 21.04 - SALLE MULTI-ACTIVITÉS - LA ROCHETTE
EXTENSION ET RESTRUCTURATION DU BATIMENT EXISTANT

MAITRISE D'OUVRAGE:

Mairie de la Rochette
4 place de la mairie
05000 LA ROCHETTE
04 92 52 37 59
mairie@larochette05.fr

MAITRISE D'OEUVRE :

ARCHITECTE
Christophe CULOMA
Bâtiment La FERME 301
MICROPOLIS - 05000 GAP
06 48 16 24 66
contact@archigap.fr

ECONOMISTE
BERMATEC
9 Avenue de Provence - 05130 TALLARD
04 92 51 27 64
bermatec@wanadoo.fr

BE STRUCTURES
BET ESTER
3 bis Avenue Maréchal Foch - 05000 GAP
04 92 51 70 86
ester.ing@orange-business.fr

BE FLUIDES
ADRET
56 rue Clovis Hugues - 05200 EMBRUN
04 92 43 10 29
embrun@adret.net

CONTROLE TECHNIQUE & COORDINATION SPS
SOCOTEC - Agence de Gap
St Mens - 05000 GAP
04 92 51.61.39
cconstruction.gap@socotec.com

7

PRO

FACADES
ETAT PROJETÉ

N° DOSSIER : A21.04

DATE : 20 Mars 2023

ECHELLE : 1/100

MODIFICATIONS

DATE :

INDICE