


# COUPE A

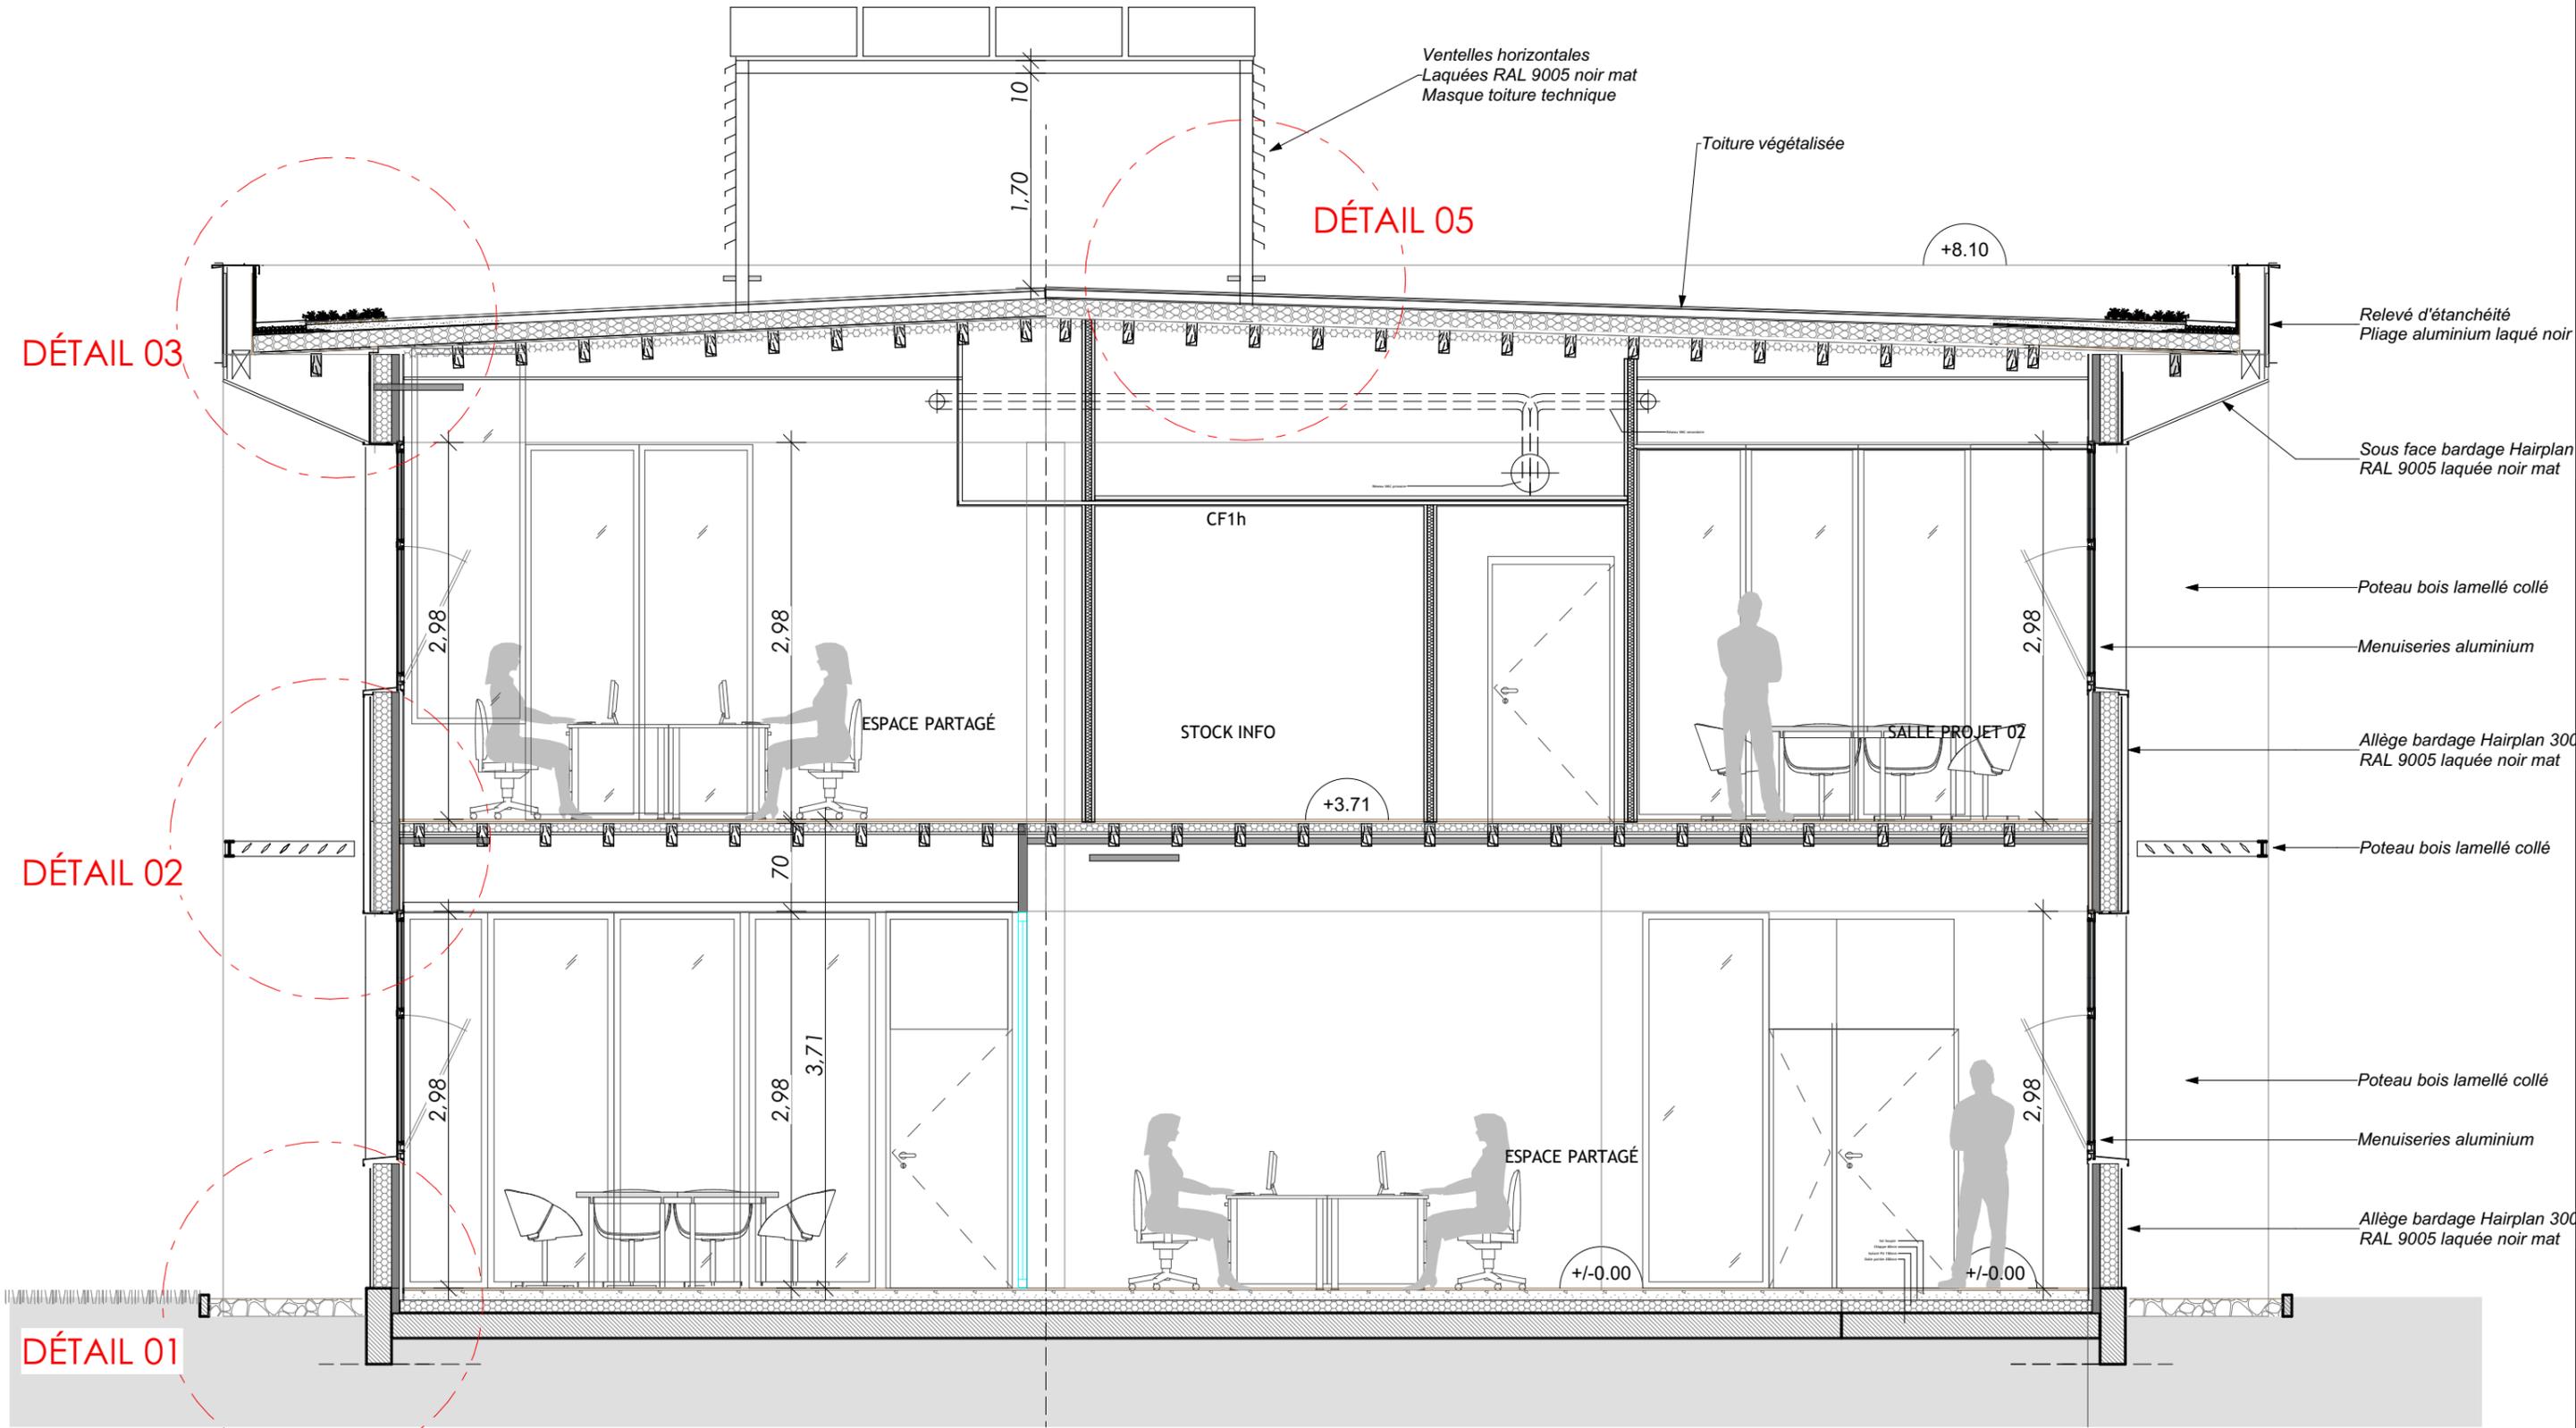

Cachet et signature de l'architecte :

Cachet et signature du / des demandeur(s)  
pour validation de la phase :  
Le .....



**STARTING#BLOCK**  
AGENCE D'ARCHITECTURE  
www.starting-block.net

Hugues MOMBRUN - Architecte D.E.S.A.  
84 bis route de Marquefave 31410 St Sulpice sur Lèze  
Bureaux : 3 Rue Saint Germier - 31000 Toulouse.  
Tel: 06 79 22 53 02 - Email: hmombrun@starting-block.net  
N° national: 040038 / N° régional: 2321

Suivi par : Yann COURTABESSERIE (Architecte Dplg)

Opération : **EXTENSION / RÉHABILITATION DU BÂTIMENT A/B DE LA DGAC AEROPORT TOULOUSE BLAGNAC**

Adresse du terrain:

Allée Saint-Exupéry,  
31700 BLAGNAC

Phase :	Pièce n°:	Indice:
<b>DCE</b>	<b>20</b>	<b>A</b>
N° dossier: 20011	Fichier info: 1035 DGAC BLAGNAC - PRO.pjn 20011_BATAB_DGAC_PRO	
Date : 11/07/2022	éch : .	1:50
COUPE A		