


# COUPE B

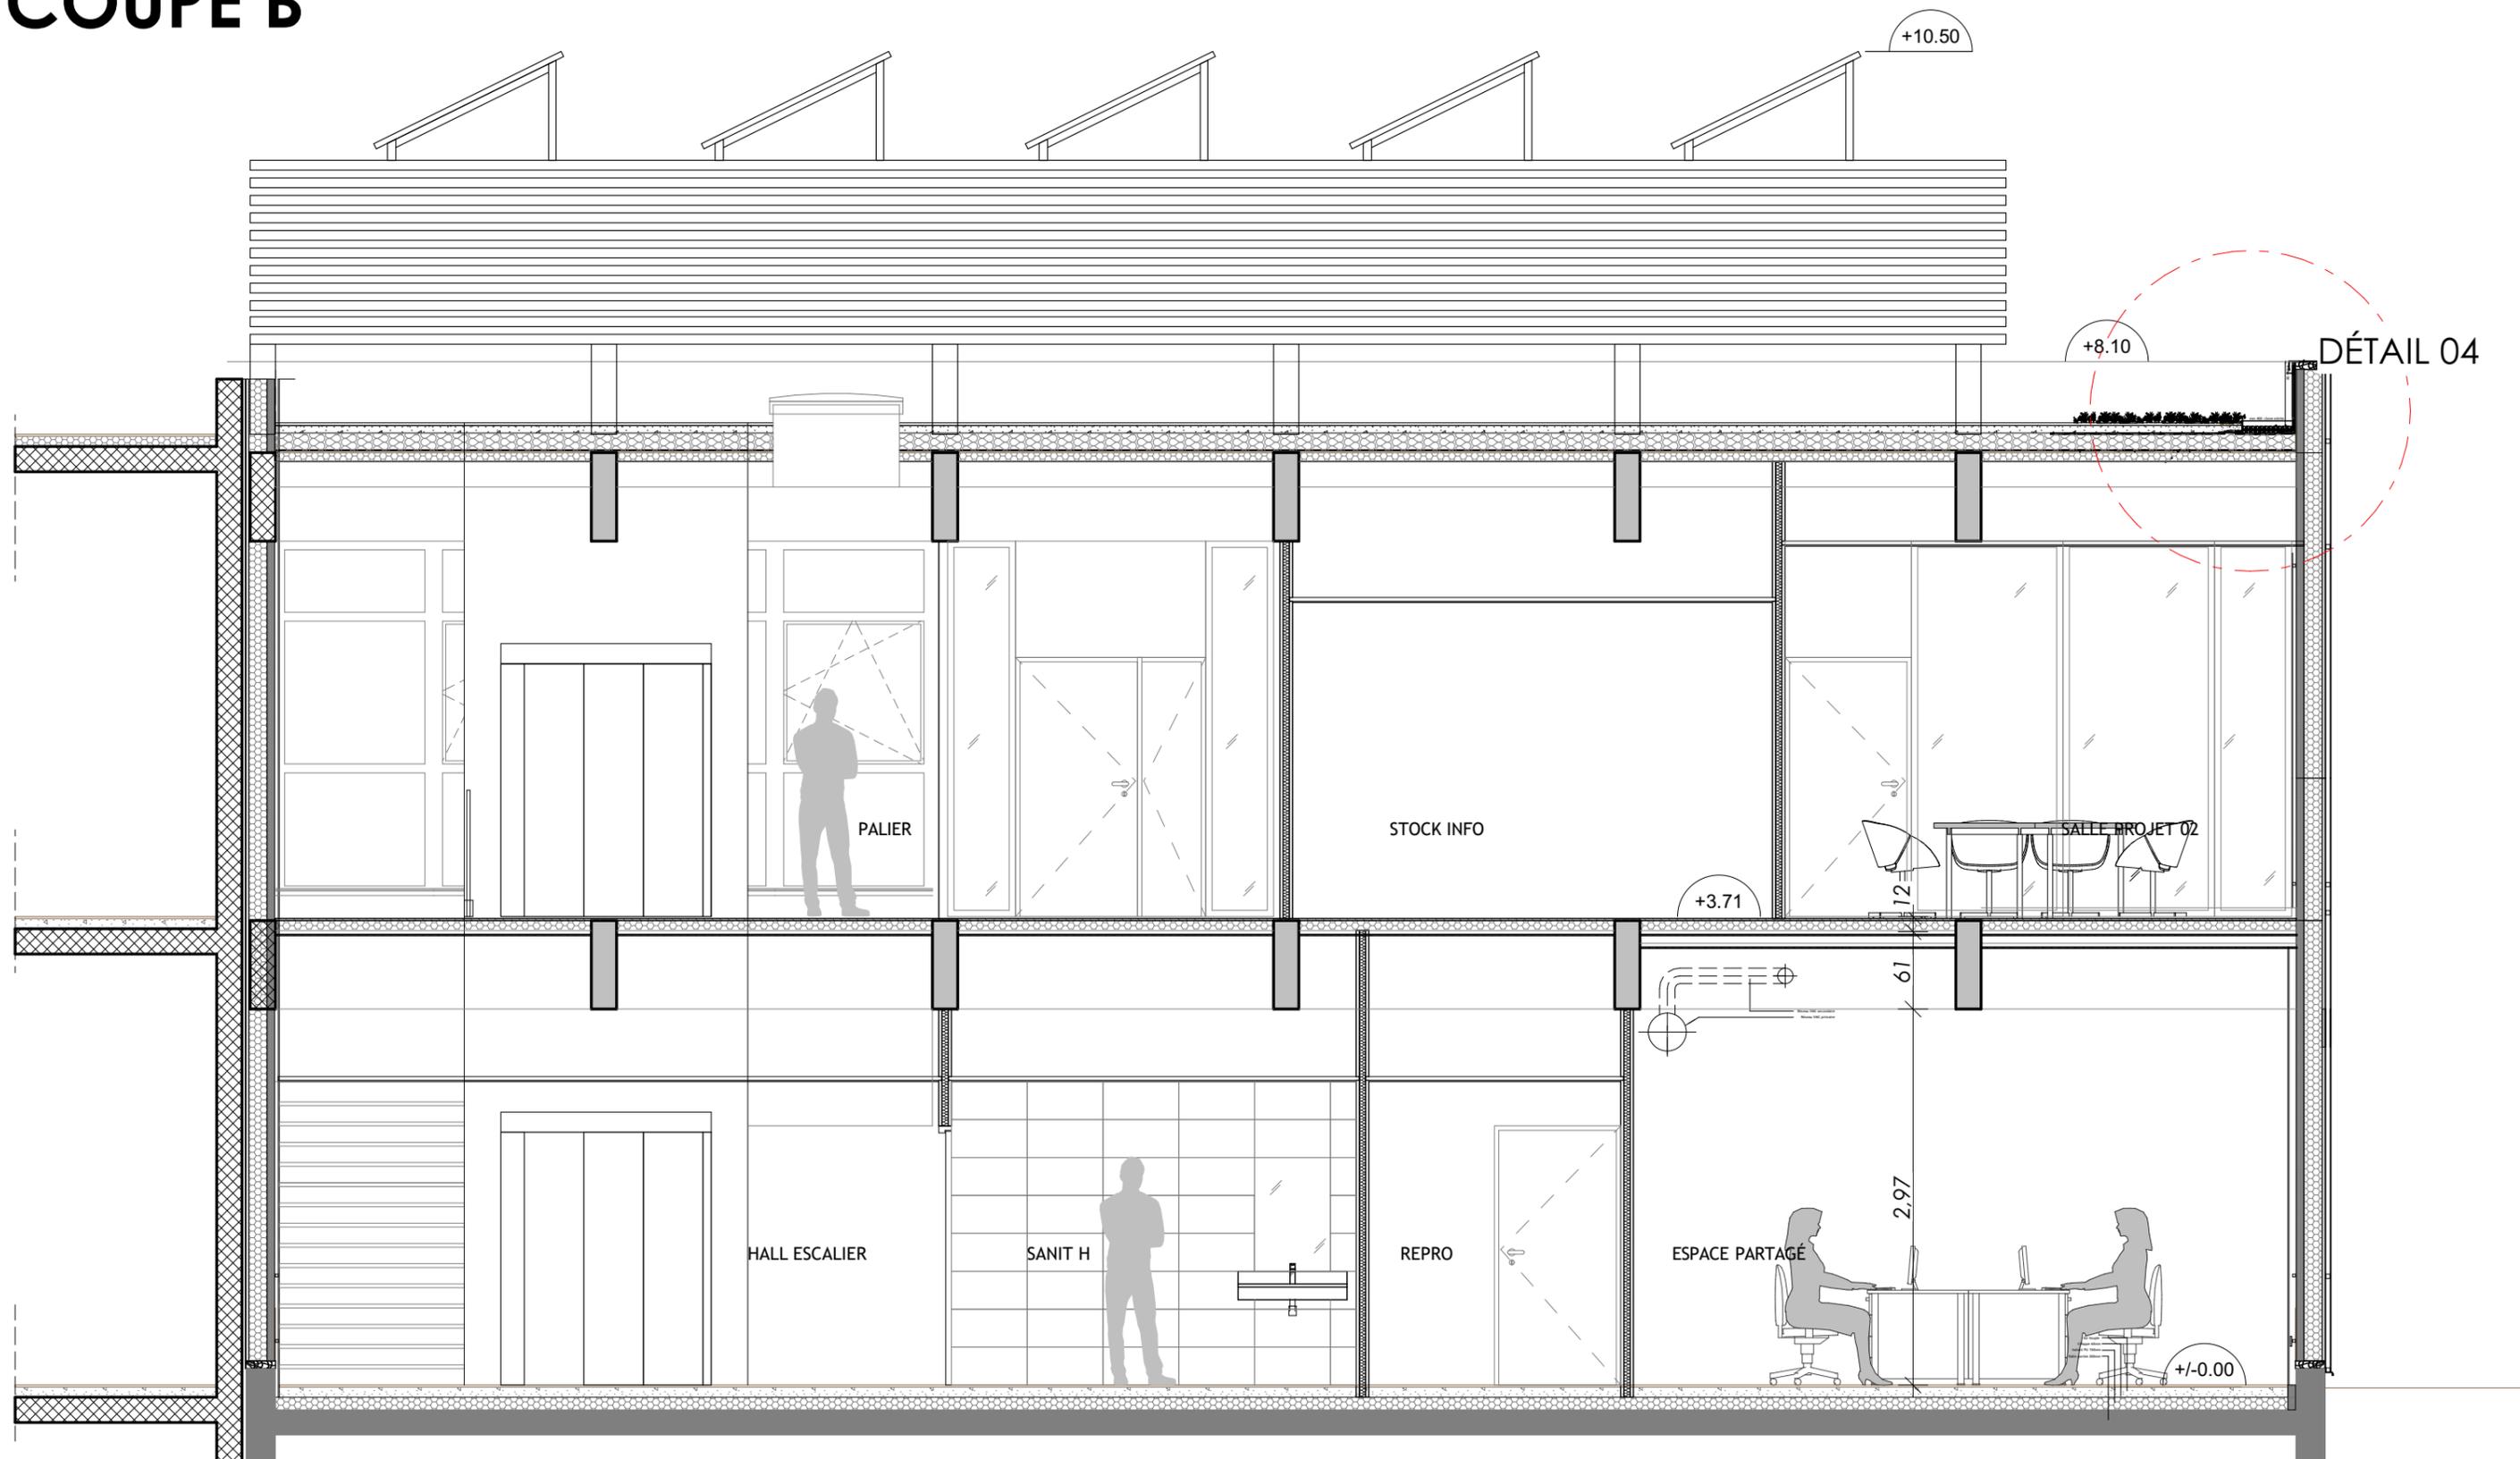

Cachet et signature de l'architecte :

Cachet et signature du / des demandeur(s)  
pour validation de la phase :  
Le .....



**STARTING #BLOCK**  
AGENCE D'ARCHITECTURE  
www.starting-block.net

Hugues MOMBRUN - Architecte D.E.S.A.  
84 bis route de Marquefave 31410 St Sulpice sur Lèze  
Bureaux : 3 Rue Saint Germier - 31000 Toulouse.  
Tel: 06 79 22 53 02 - Email: hmombrun@starting-block.net  
N° national: 040038 / N° régional: 2321

Suivi par : Yann COURTABESSERIE (Architecte Dplg)

Opération : **EXTENSION / RÉHABILITATION DU  
BÂTIMENT A/B DE LA DGAC  
AEROPORT TOULOUSE BLAGNAC**

Adresse du terrain:

Allée Saint-Exupéry,  
31700 BLAGNAC

Phase :

**DCE**

Pièce n°:

**21**

Indice:

**A**

N° dossier: 20011

Fichier info: 1035 DGAC BLAGNAC - PRO.pjn  
20011\_BATAB\_DGAC\_PRO

Date : 11/07/2022

éch : .

1:50

COUPE B