



Détail de menuiserie de type B Façade Sud

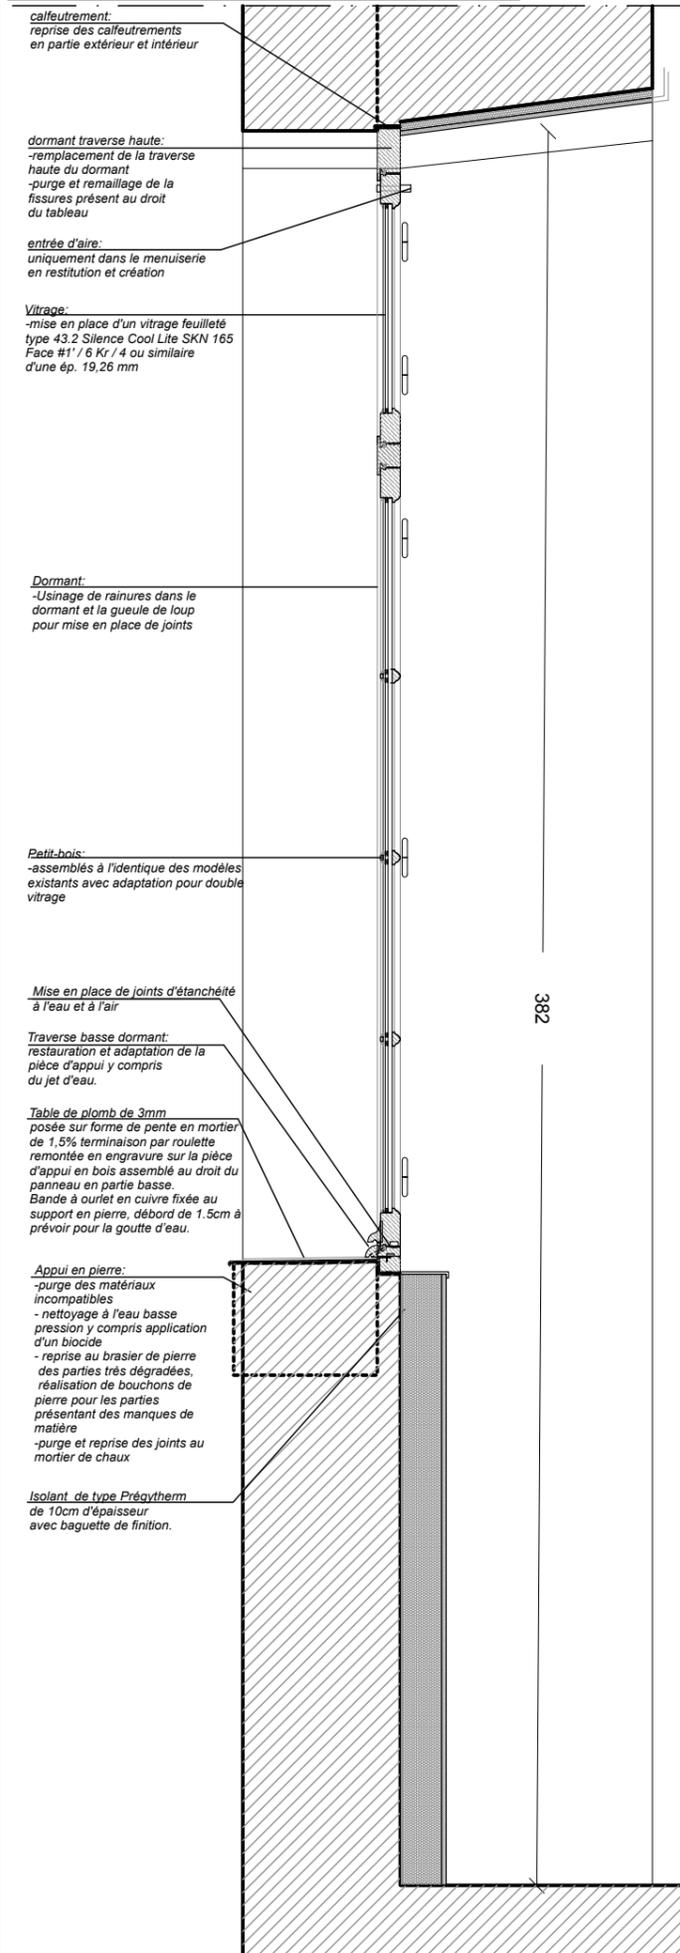



Coupe et élévation intérieure

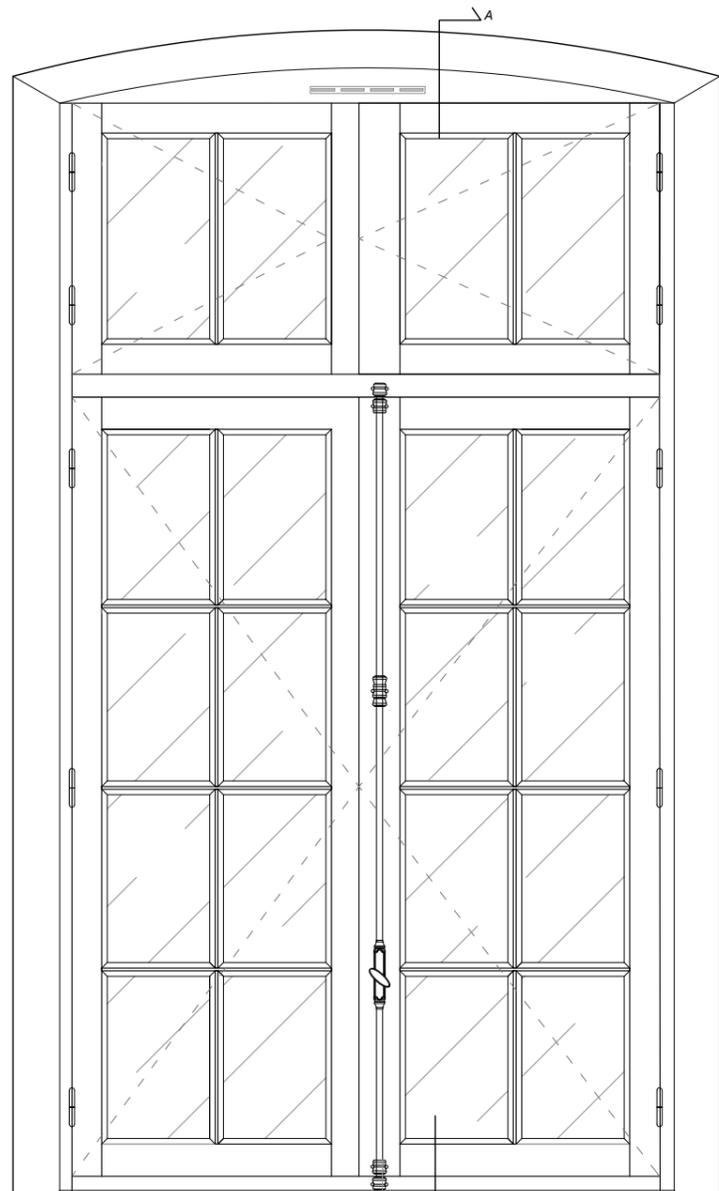

Système de fermeture:
Réparation des quincailleries cassées
-Purge des parties pourries et/ou détériorées et restitution de pièces selon l'existant
-Brossage et application d'un anti-rouille sur les pièces métalliques
-Mise en peinture

Elevation_VUE INTERIEUR

Elévation extérieure

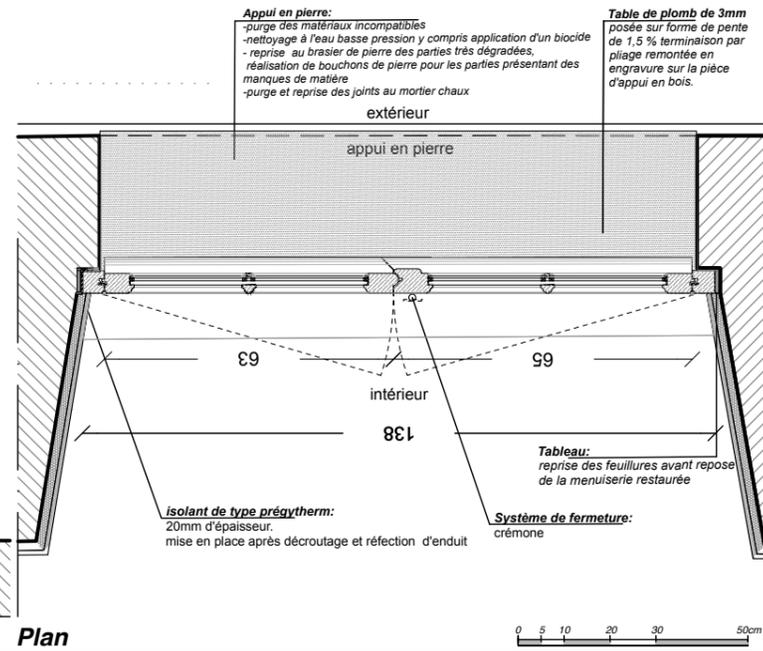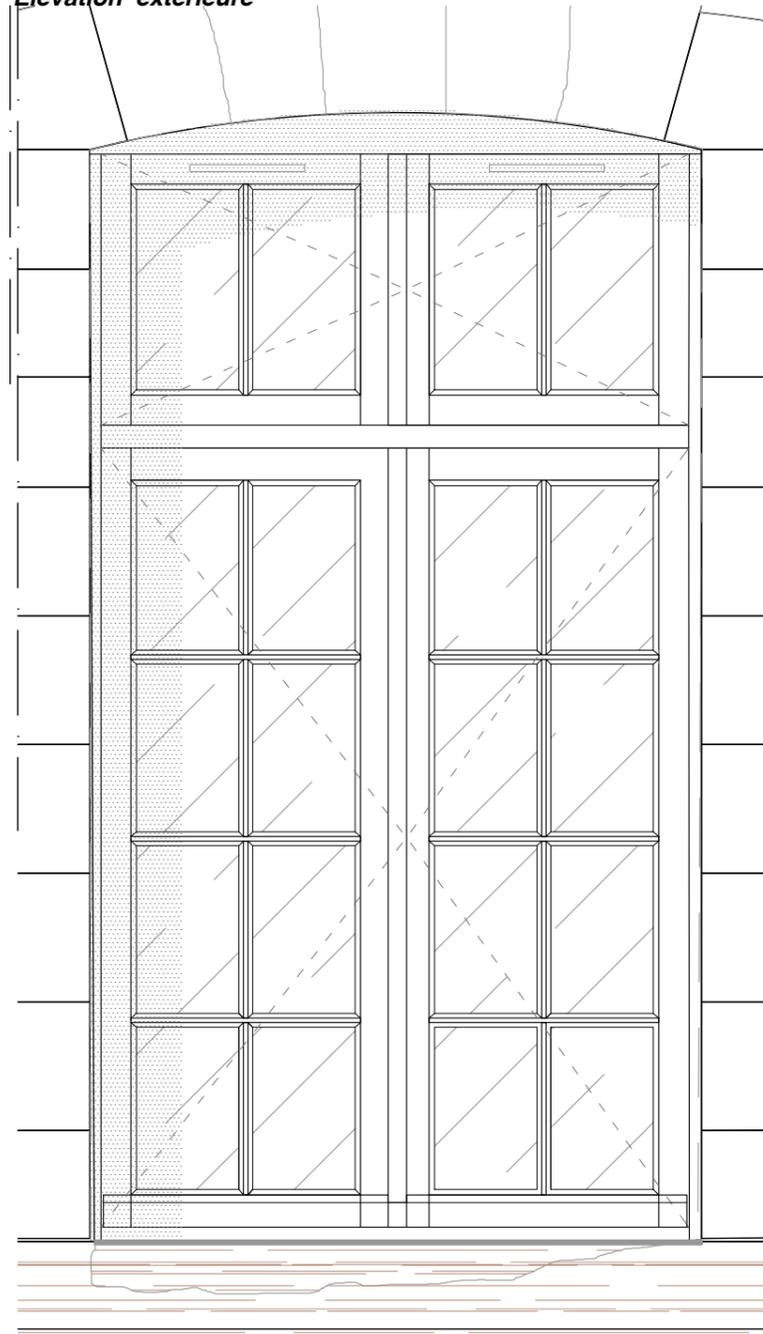

Plan

Menuiserie du XIXème siècle, à deux vantaux et petit-bois et imposte vitrée

interventions: menuiseries en restauration / menuiseries neuves
-Amélioration de l'étanchéité, du confort thermique et acoustique, avec notamment la mise en place de verre performant: feuilleté, verre à isolation thermique renforcée, y compris avec approfondissement des feuillures pour les menuiseries restaurées. Double-vitrages minces pour les menuiseries neuves restituées sur les modèles anciens.(mise en place de faux-petit-bois assemblés)

*NB:
les plans fournis par le maître d'oeuvre ne peuvent en aucun cas être considérés comme des plans d'exécution.
Il appartient à l'entreprise d'effectuer tous les relevés nécessaires à la réalisation de ses plans d'exécution.

Réhabilitation d'un immeuble situé 5, rue Maurice Korsec

DOSSIER DES PIÈCES GRAPHIQUES
ETAT PROJETE
Phase: DCE

Menuiserie de type B 11

Ech.: métrique

Architecte du patrimoine **MATONTI Architecture & Patrimoine**
7, rue Gustave Ricard - 13006 Marseille
tél. 04.13.25.36.06 - contact@matonti-ap.fr

Architecte mandataire **NSL Architectes**
10 rue Virgile Marron 13005 Marseille

Maîtrise d'ouvrage **SOLEAM -**
Société locale d'équipement et d'aménagement de l'aire métropolitaine
49 - La Canebière _ 13001 Marseille Août 2020