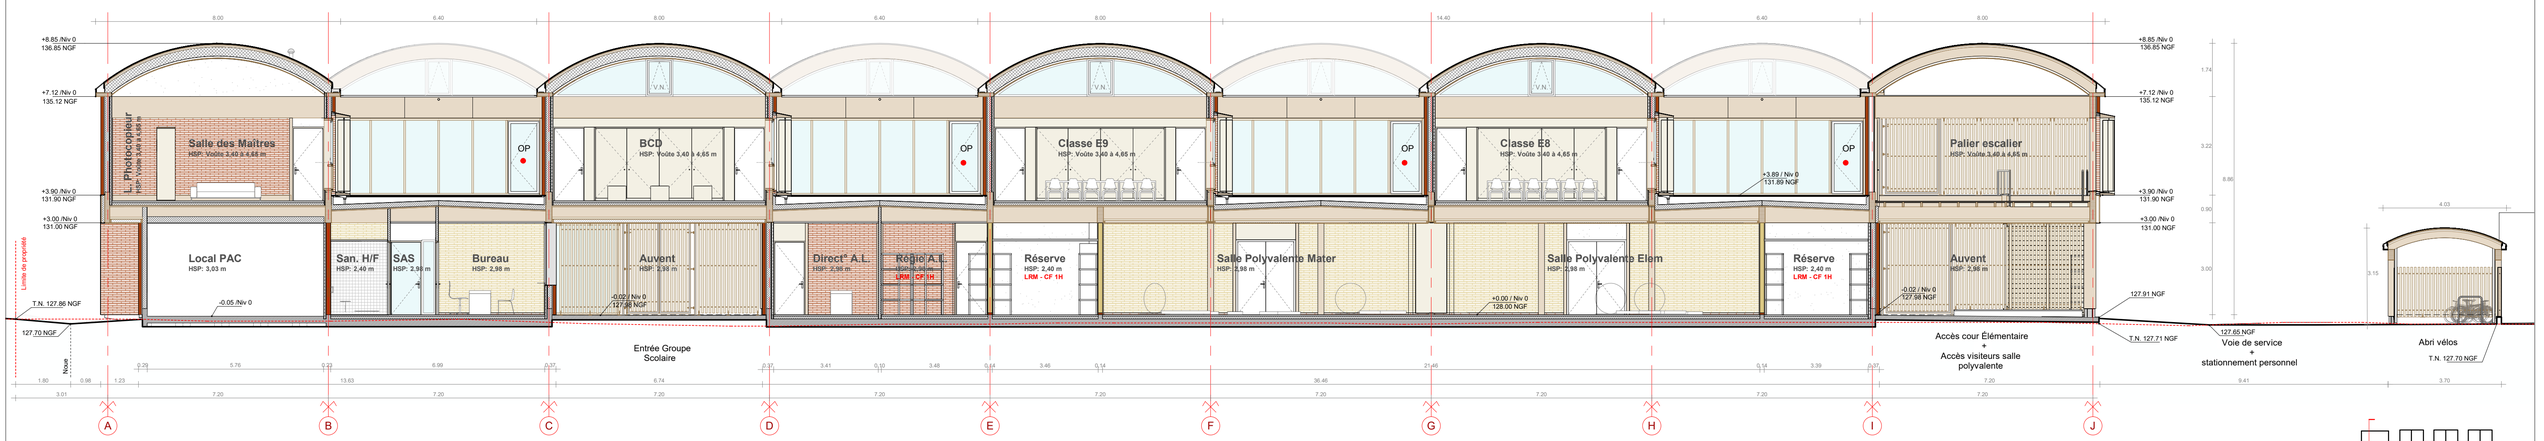

Coupe E - Classes élémentaires sur parvis • 1 : 100

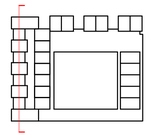

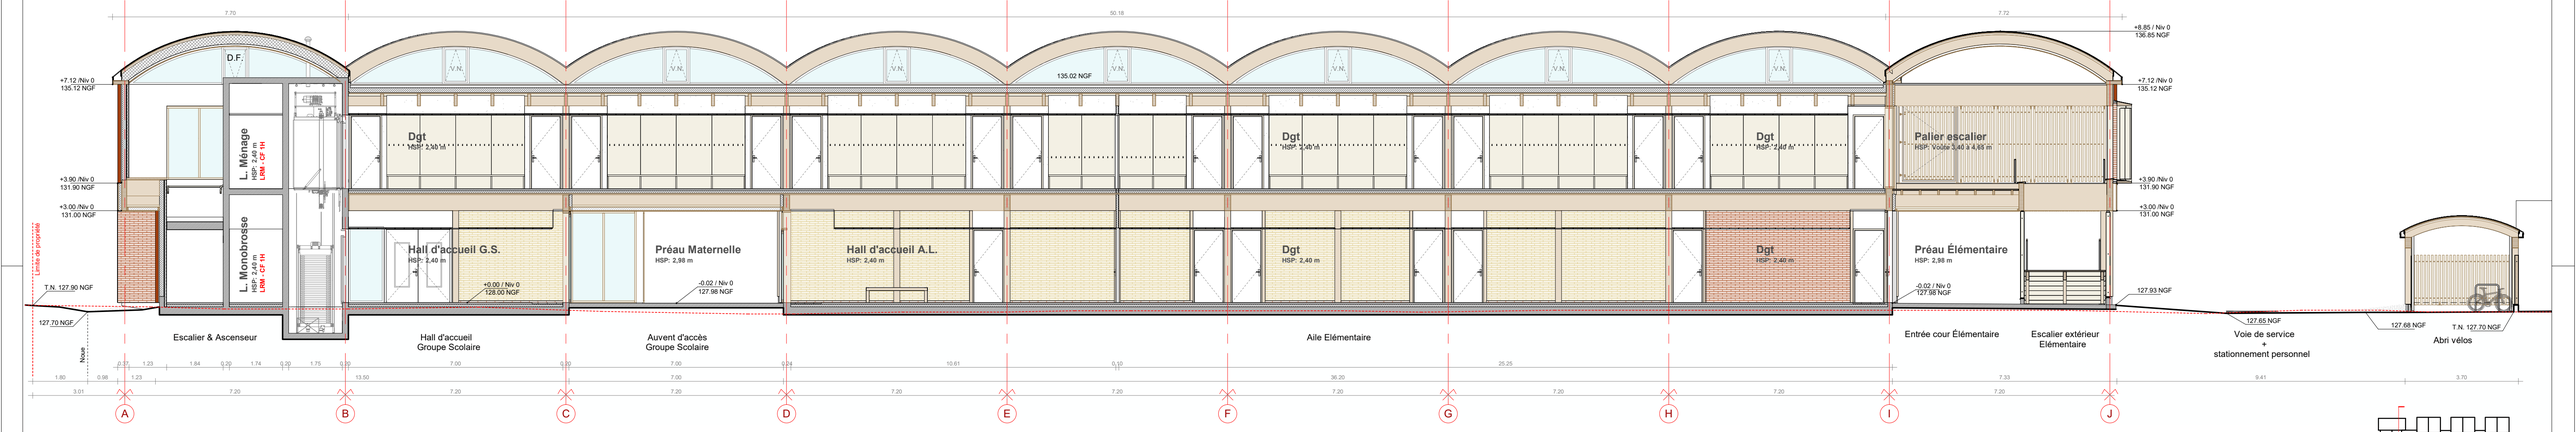

Coupe F - Circulation élémentaire • 1 : 100

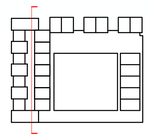

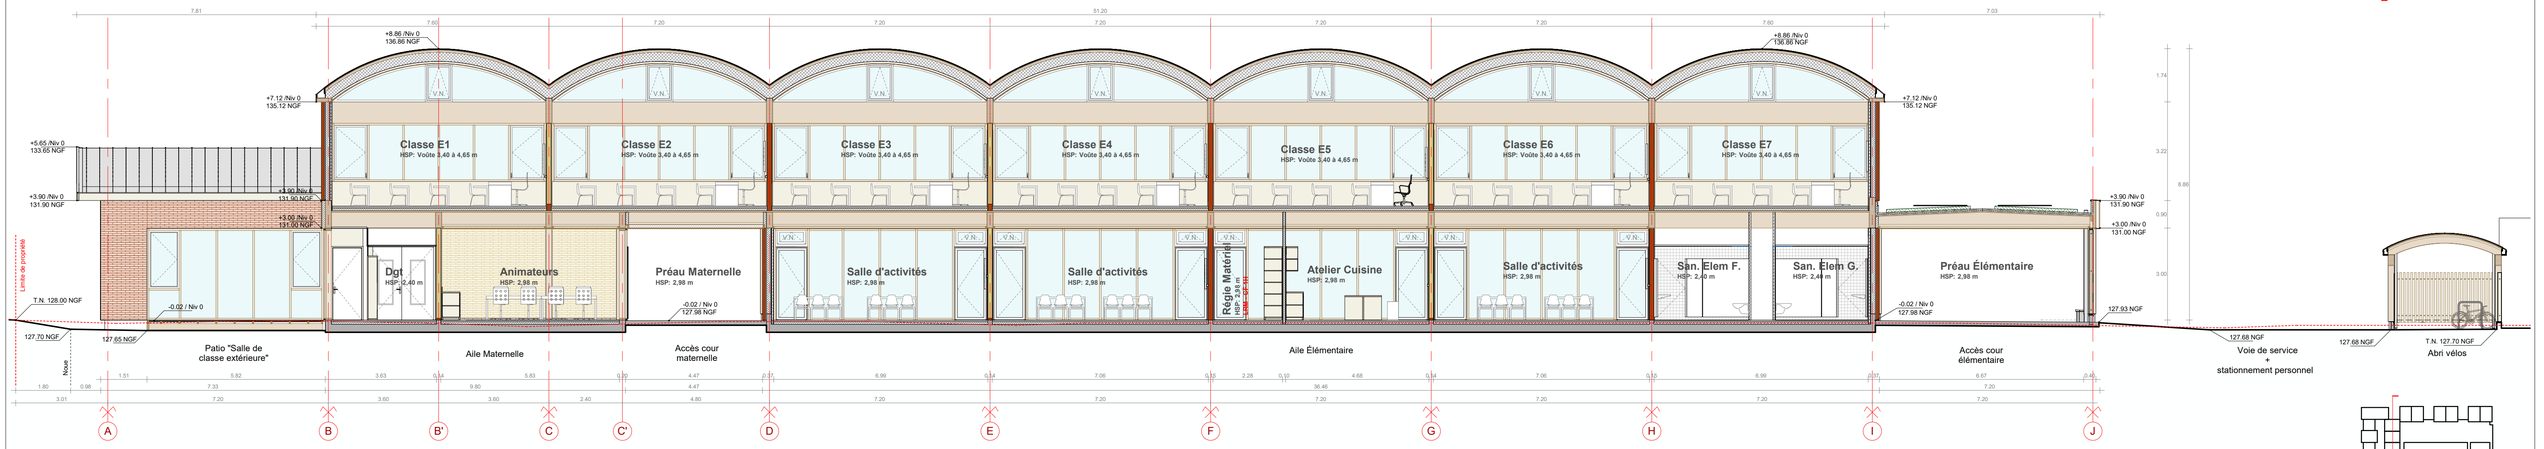

Coupe G - Classes élémentaires sur cour • 1 : 100

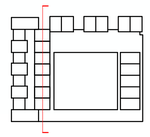

Groupe Scolaire Gratian à Aucamville (31)

Maitrise d'ouvrage:
Mairie d'Aucamville
CS 80213
31142 SAINT ALBAN CEDEX
Tel.: 05 82 08 18 85
Mail: a.doublet@ville-aucamville.fr

Bureau de contrôle:
BTP Consultants
83 Chemin de Ribaute
31400 TOULOUSE
Tel.: 05 34 43 46 40
Mail: noemie.guillamet@btp-consultants.fr

Architecture (Mandataire):
360°
1, bd Bonrepos
31000 TOULOUSE
Tel.: 05 62 73 74 60
Mail: agence@360archi.com

BET Structure:
TERRELL
35, rue Lancefoc
31000 TOULOUSE
Tel.: 05 61 22 05 00
Mail: toulouse@terrellgroup.net

BET CVC:
ATMOSPHERES
16 chemin du Tucol
31790 ST JORY
Tel.: 05 61 35 40 43
Mail: edith.loger@atmospheres-bet.fr

BET CFO / CFA:
PC Ing
25, Rue des Lauriers, A10
31650 ST ORENS DE G.
Tel.: 05 62 18 38 54
Mail: pcing31@pcing.fr

BET Paysage/VRD:
URBALAB
54, rue Chevreul
69007 LYON
Tel.: 04 78 96 17 10
Mail: urbalab@urbalab.fr

BET Environnement:
C+POS
28, Avenue Léon Blum
31500 TOULOUSE
Tel.: 05 82 95 59 20
Mail: s.giessner@c-pos.fr

BET Acoustique:
DELHOM
ZA de Tourneris
31470 TOULOUSE
Tel.: 05 61 91 64 90
Mail: contact@acoustique-delhom.com

INDICE	DATE	MEMO REVISION
1	20.05.2022	PRO : 1ère Édition
2	29.08.2022	DCE : 2ème Édition

Coupes Générales
E, F & G

NUMERO:	EMETTEUR:	ECHELLE:
013	360°	1 : 100
PROJET: 2101	PHASE: DCE	DATE: 29/08/22