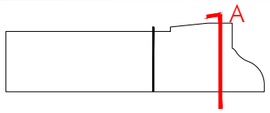

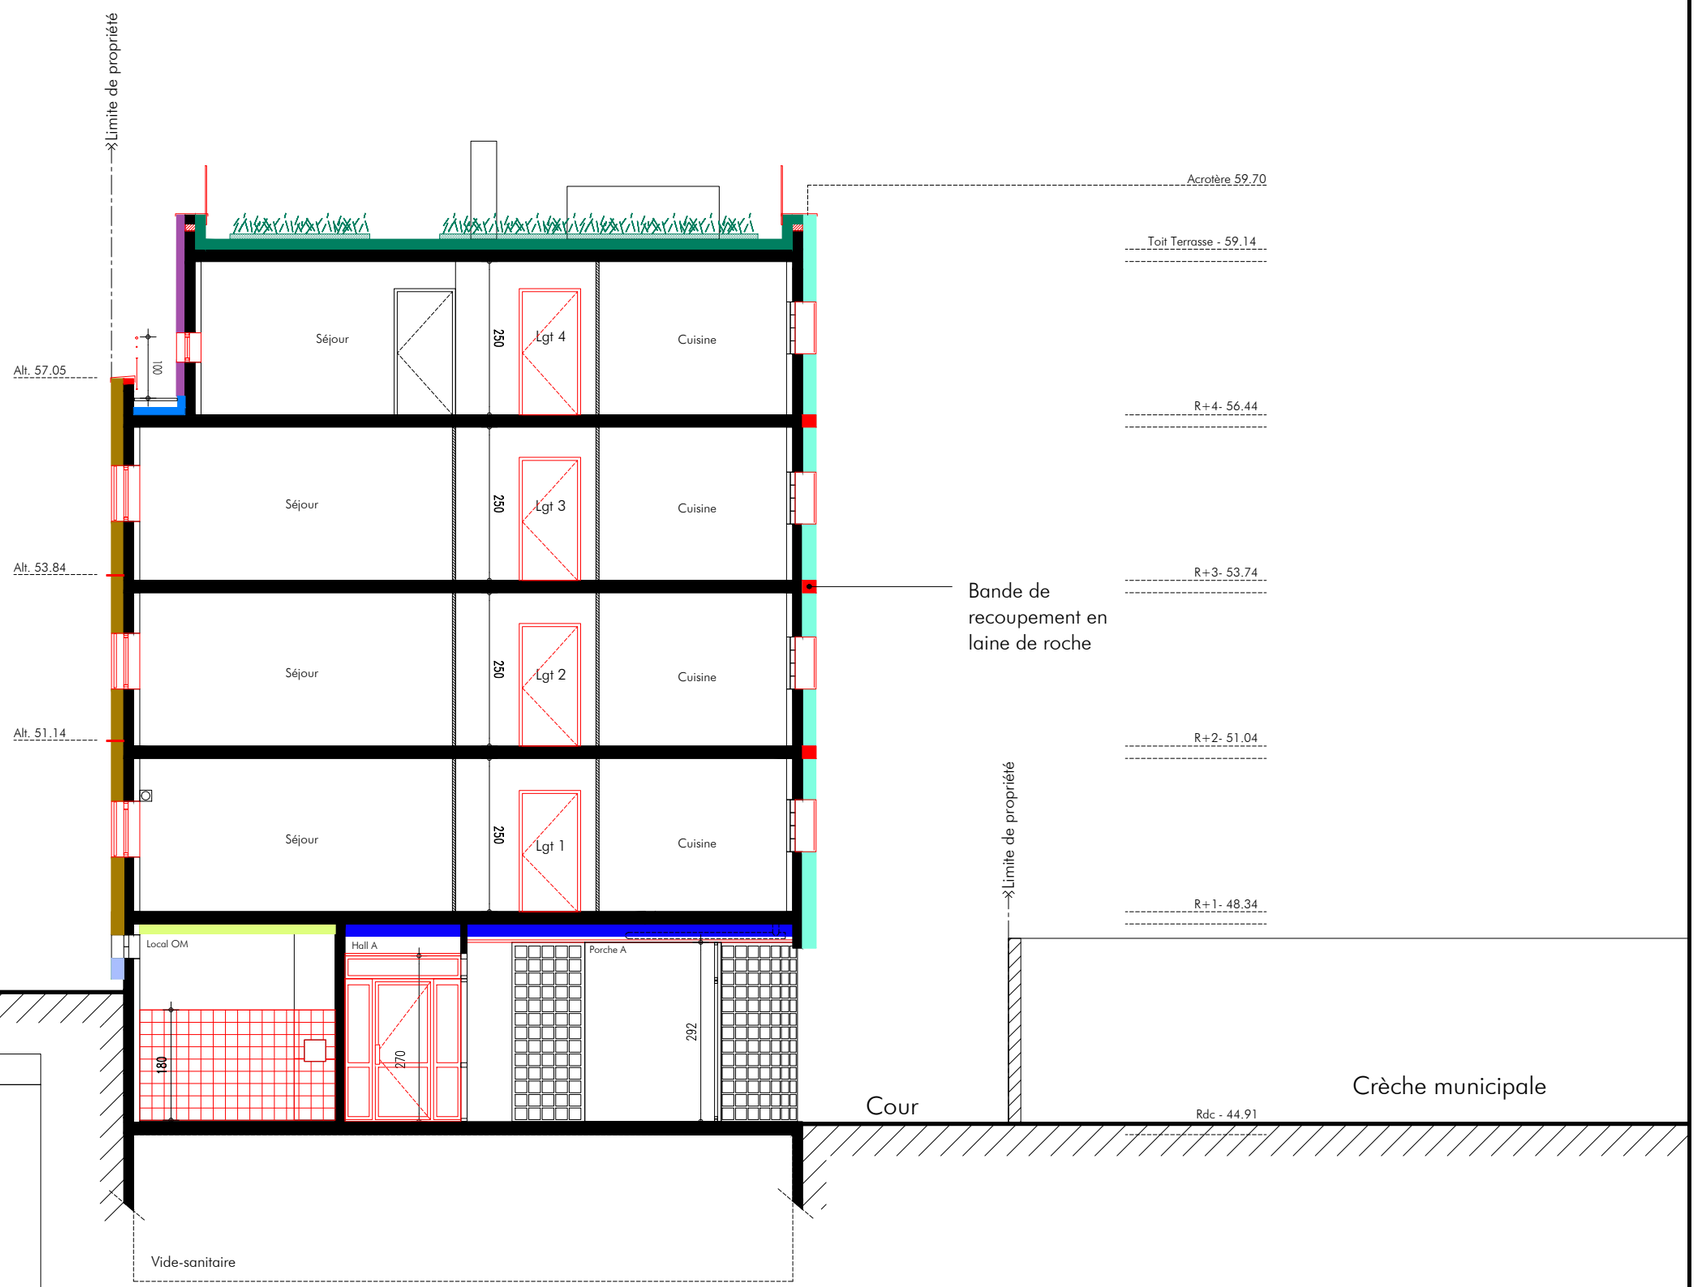

Eléments modifiés/ajoutés

LEGENDE ITE

- Laine de roche 13 cm + Bardage bois
- Laine de roche 14 cm + Bardage à enduire surface plane à enduire
- Fibre de bois 12 cm + Enduit
- Fibre de bois 20 cm + Enduit
- Toiture terrasse, laine de roche haute densité 16 cm + complexe de végétalisation 6,5 cm
- Toiture terrasse sur plot, laine de roche haute densité 12 cm
- Fibraroc 16 cm
- Complément de flocage thermique

PROJET :	MAITRE D'OUVRAGE :	ARCHITECTE :	BET FLUIDES THERMIQUE :	BET ECONOMISTE :	PHASE : DCE	
Réhabilitation Plan Climat d'un immeuble de 15 logements 10-12 impasse Delépine 75011 PARIS	RIVP 13 avenue de la Porte d'Italie 75013 PARIS Chargé d'opération : M. Grison jordan.grison@rivp.fr 06 26 72 66 71	Collectif là-haut architectes 60 rue Léon Frot 75011 Paris agence@collectiflahaut.com 09 83 72 20 23	Couffin Vincent Conseil 9B Grande rue 95550 Bessancourt vincentcouffin@betcvc.com 01 71 67 83 60	C2P Ingénierie 4 chemin du Pressoir 78320 Le Mesnil Saint Denis c.planchon@c2p-ingenierie.fr 09 81 02 32 57	**COUPE A :** **ETAT PROJETE**	A3 1/100 30/01/2023 EP 10 **DCE**