

Réhabilitation Plan Climat d'un immeuble de 15 logements  
situé au 10-12 impasse Delépine 75011 PARIS

**DCE**

<p><b>MAITRE D'OUVRAGE :</b> RIVP 13 avenue de la porte d'Italie 75013 PARIS Chargé d'opération : M GRISON jordan.grison@rivp.fr 06 26 72 66 71</p>	<p><b>ARCHITECTE :</b> Là-haut Architectes 60 rue Léon Frot 75011 Paris agence@collectiflahaut.com 09 83 72 20 23</p>	<p><b>BET FLUIDES THERMIQUE :</b> Couffin Vincent Conseil 9B Grande rue 95550 Bessancourt vincentcouffin@betcvc.com 01 71 67 83 60</p>	<p><b>BET ECONOMISTE :</b> C2P Ingénierie 4 chemin du Pressoir 78 320 Le Mesnil Saint Denis c.planchon@c2p-ingenierie.fr 09 81 02 32 57</p>
---	---	--	---




**CARNET DE DETAILS**

DET 00	<b>REPERAGES DES DETAILS</b>	1/200°
DET 01	<b>DETAIL DE PRINCIPE 01</b> : Typologies des différents complexes d'ITE bardage et enduit / Typologies des pré-cadres extérieurs / Typologies des habillages intérieurs bois ETAT PROJETÉ	1/20°
DET 02	<b>DETAIL DE PRINCIPE 02</b> : Menuiserie extérieure avec volet coulissant ETAT EXISTANT - ETAT PROJETÉ	1/20°
DET 03	<b>DETAIL DE PRINCIPE 03</b> : Menuiserie extérieure/ volets coulissants pliants métalliques / habillage alu. des épines en saillie - Façade sud ETAT EXISTANT - ETAT PROJETÉ	1/20°
DET 04	<b>DETAIL DE PRINCIPE 04</b> : Entablement zinc / acrotère toiture terrasse - Façade sud R+4 ETAT EXISTANT - ETAT PROJETÉ	1/20°
DET 05	<b>DETAIL DE PRINCIPE 05</b> : Terrasses accessibles - Façade sud R+4 ETAT EXISTANT - ETAT PROJETÉ	1/20°
DET 06	<b>DETAIL DE PRINCIPE 06</b> : Entablement zinc / déflecteur / pied de façade - Façade sud ETAT EXISTANT - ETAT PROJETÉ	1/20°
DET 07	<b>DETAIL DE PRINCIPE 07</b> : Menuiserie extérieure / bardage cintré / acrotère toiture terrasse - Façade est ETAT EXISTANT - ETAT PROJETÉ	1/20°
DET 08	<b>DETAIL DE PRINCIPE 08</b> : Fermeture joint creux - Façade est ETAT EXISTANT - ETAT PROJETÉ	1/20°
DET 09	<b>DETAIL DE PRINCIPE 09</b> : Menuiserie extérieure / volets coulissants pliants / habillage alu. des épines en saillie - Façade nord ETAT EXISTANT - ETAT PROJETÉ	1/20°
DET 10	<b>DETAIL DE PRINCIPE 10</b> : Vitrage pincé devant les pavés de verre ETAT EXISTANT - ETAT PROJETÉ	1/20°
DET 11	<b>DETAIL DE PRINCIPE 11</b> : Balcon enduit R+1 - Façade nord ETAT EXISTANT - ETAT PROJETÉ	1/20°
DET 12	<b>DETAIL DE PRINCIPE 12</b> : Balcons bardage bois - Façade nord ETAT EXISTANT - ETAT PROJETÉ	1/20°
DET 13	<b>DETAIL DE PRINCIPE 13</b> : Fenêtre d'angle - Façade Sud ETAT EXISTANT - ETAT PROJETÉ	1/20°
DET 14	<b>DETAIL DE PRINCIPE 14</b> : Jonction voisin - Façade nord et Sud ETAT PROJETÉ	1/20°
DET 15	<b>DETAIL DE PRINCIPE DU HALL A</b> ETAT PROJETÉ	1/50°
DET 16	<b>DETAIL DE PRINCIPE DU HALL A</b> ETAT PROJETÉ	1/50°



FACADE SUD

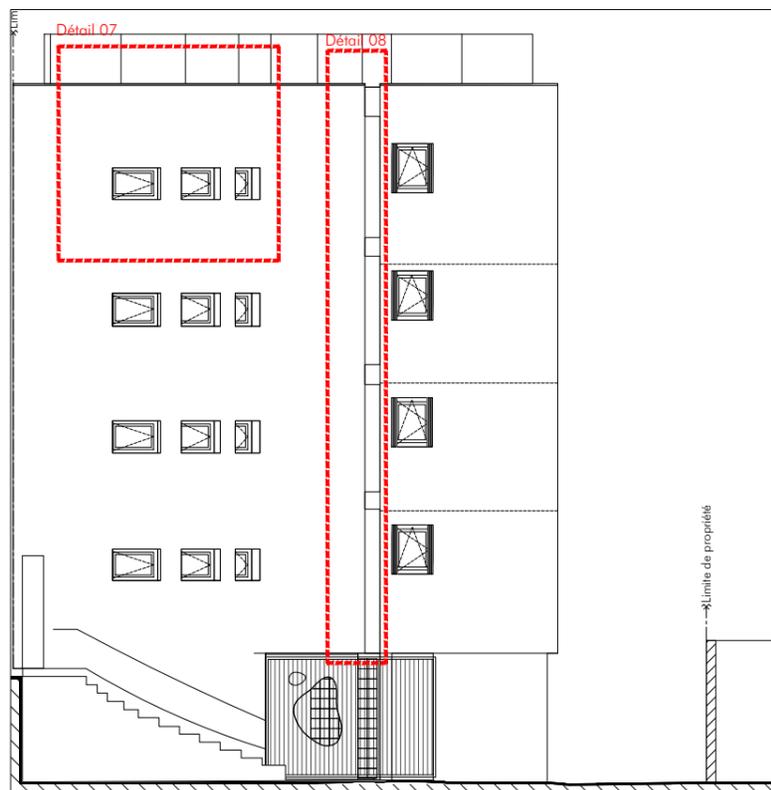


FACADE EST



FACADE NORD

PROJET :	MAITRE D'OUVRAGE :	ARCHITECTE :	BET FLUIDES THERMIQUE :	BET ECONOMISTE :	PHASE : DCE	A3	DCE
Réhabilitation Plan Climat d'un immeuble de 15 logements 10-12 impasse Delépine 75011 PARIS	RIVP 13 avenue de la Porte d'Italie 75013 PARIS Chargé d'opération : M. Grison jordan.grison@rivp.fr 06 26 72 66 71	Collectif là-haut architectes 60 rue Léon Frot 75011 Paris agence@collectiflahaut.com 09 83 72 20 23	Couffin Vincent Conseil 9B Grande rue 95550 Bessancourt vincentcouffin@betcvc.com 01 71 67 83 60	C2P Ingénierie 4 chemin du Pressoir 78320 Le Mesnil Saint Denis c.planchon@c2p-ingenierie.fr 09 81 02 32 57			
<b>DETAILS</b> Repérage						30/01/2023	
						DET 00	


## PRINCIPE DES PRECADRES EXTERIEUR

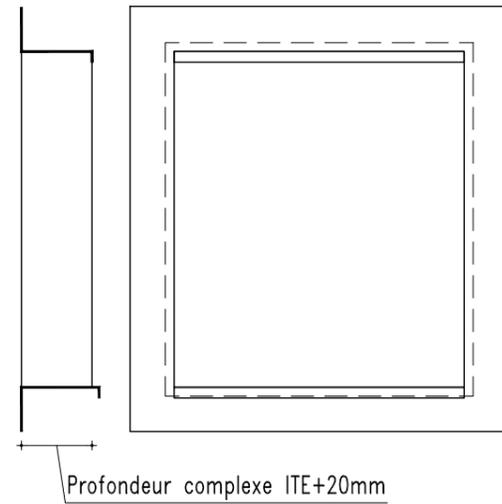


Les précadres seront dimensionnés suivants les baies existantes.  
 Leurs profondeurs seront déterminées par les épaisseurs des complexes d'ITE + une valeur de 20mm.  
 Un recouvrement de 25mm est à prévoir sur les dormants des menuiseries.  
 Des réservations devront être prévu pour la mise en place des occultations, des pinces à verre et/ou des épines.

## TYOLOGIE DES HABILLAGES BOIS INTERIEUR

Type 1 : Menuiserie extérieure déplacée

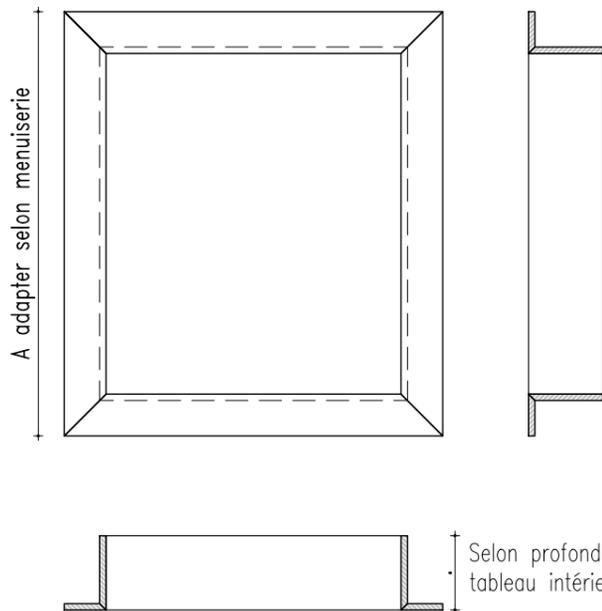


Type 2 : Menuiserie extérieure non déplacée

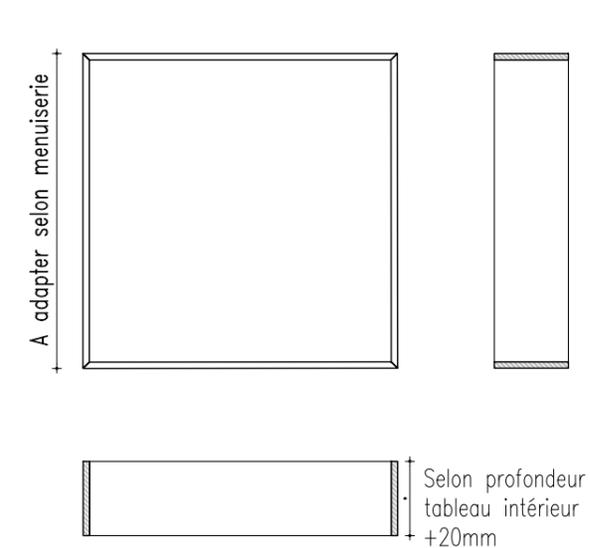


## TYOLOGIE D'ENVELOPPE

Bardage type à enduire + Laine de roche 140 mm	Bardage type à enduire + Laine de roche 120 mm
Bardage bois + Laine de roche 50+80 mm	Bardage bois + Laine de roche 100 mm
Enduit sur fibre de bois 200mm	Enduit sur fibre de bois 120mm
Bardage Alu. + Laine de roche 100mm	Bardage Alu. + Laine de roche 20mm


PROJET :	MAITRE D'OUVRAGE :	ARCHITECTE :	BET FLUIDES THERMIQUE :	BET ECONOMISTE :	PHASE : DCE	A3	DCE
Réhabilitation Plan Climat d'un immeuble de 15 logements 10-12 impasse Delépine 75011 PARIS	RIVP 13 avenue de la Porte d'Italie 75013 PARIS Chargé d'opération : M. Grison jordan.grison@rivp.fr 06 26 72 66 71	Collectif là-haut architectes 60 rue Léon Frot 75011 Paris agence@collectiflahaut.com 09 83 72 20 23	Couffin Vincent Conseil 9B Grande rue 95550 Bessancourt vincentcouffin@betcvc.com 01 71 67 83 60	C2P Ingénierie 4 chemin du Pressoir 78320 Le Mesnil Saint Denis c.planchon@c2p-ingenierie.fr 09 81 02 32 57	DETAIL DE PRINCIPE 01 : Précadre extérieur, Habillage intérieur et Typologie d'enveloppe	1/20	30/01/2023
						DET 01	

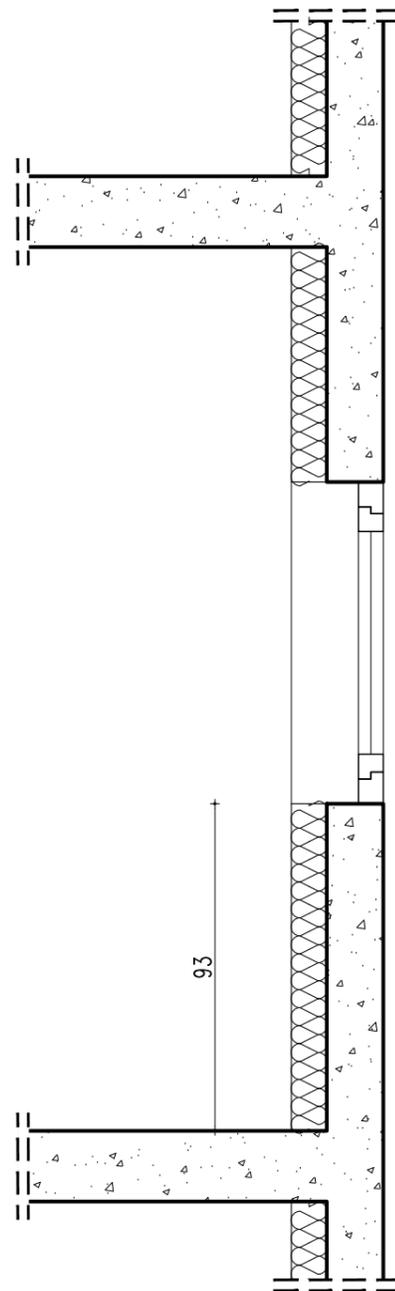

Coupe

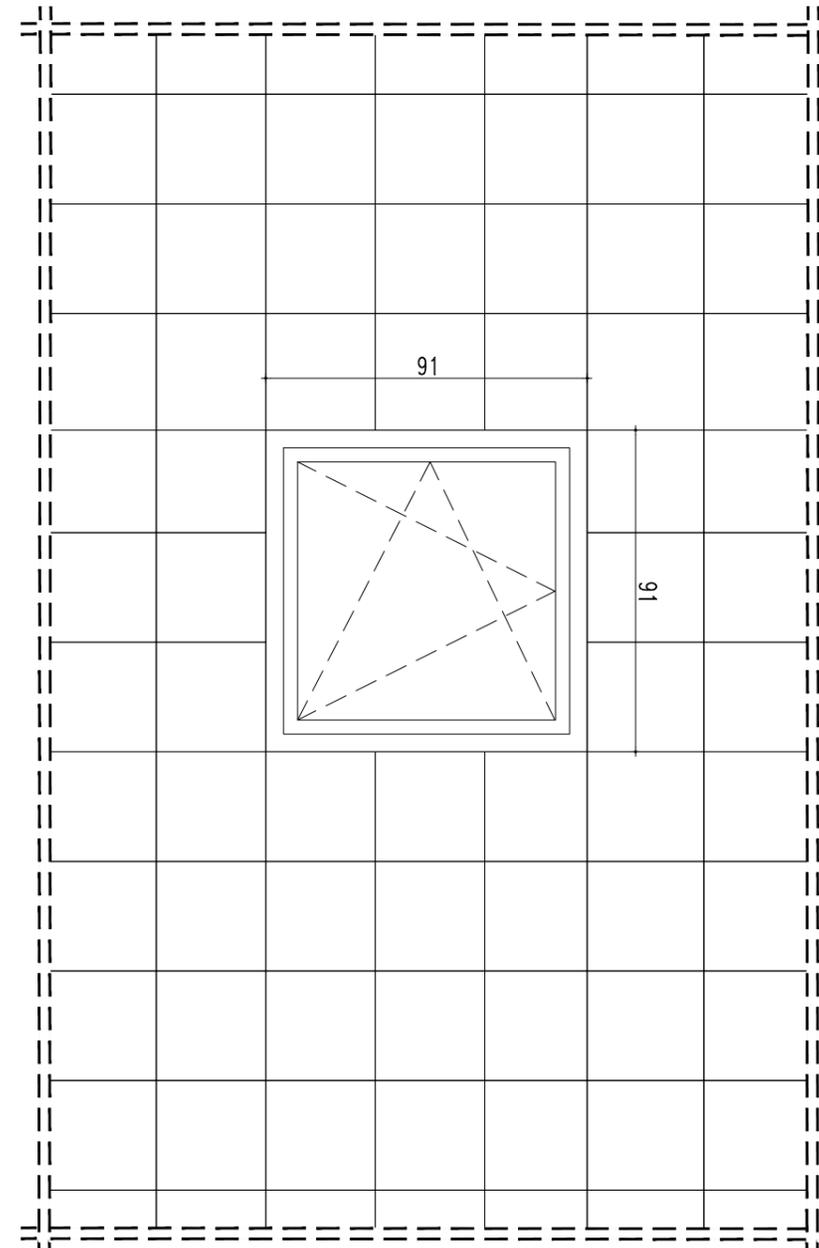


Elévation

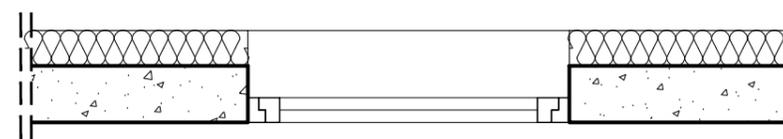


Plan


PROJET :	MAITRE D'OUVRAGE :	ARCHITECTE :	BET FLUIDES THERMIQUE :	BET ECONOMISTE :	PHASE : DCE	A3	DCE	
Réhabilitation Plan Climat d'un immeuble de 15 logements 10-12 impasse Delépine 75011 PARIS	RIVP 13 avenue de la Porte d'Italie 75013 PARIS Chargé d'opération : M. Grison jordan.grison@rivp.fr 06 26 72 66 71	Collectif là-haut architectes 60 rue Léon Frot 75011 Paris agence@collectiflahaut.com 09 83 72 20 23	Couffin Vincent Conseil 9B Grande rue 95550 Bessancourt vincentcouffin@betcvc.com 01 71 67 83 60	C2P Ingénierie 4 chemin du Pressoir 78320 Le Mesnil Saint Denis c.planchon@c2p-ingenierie.fr 09 81 02 32 57	<b>DETAIL DE PRINCIPE 02 : Etat existant</b>	1/20		
						30/01/2023		
						DET 02		

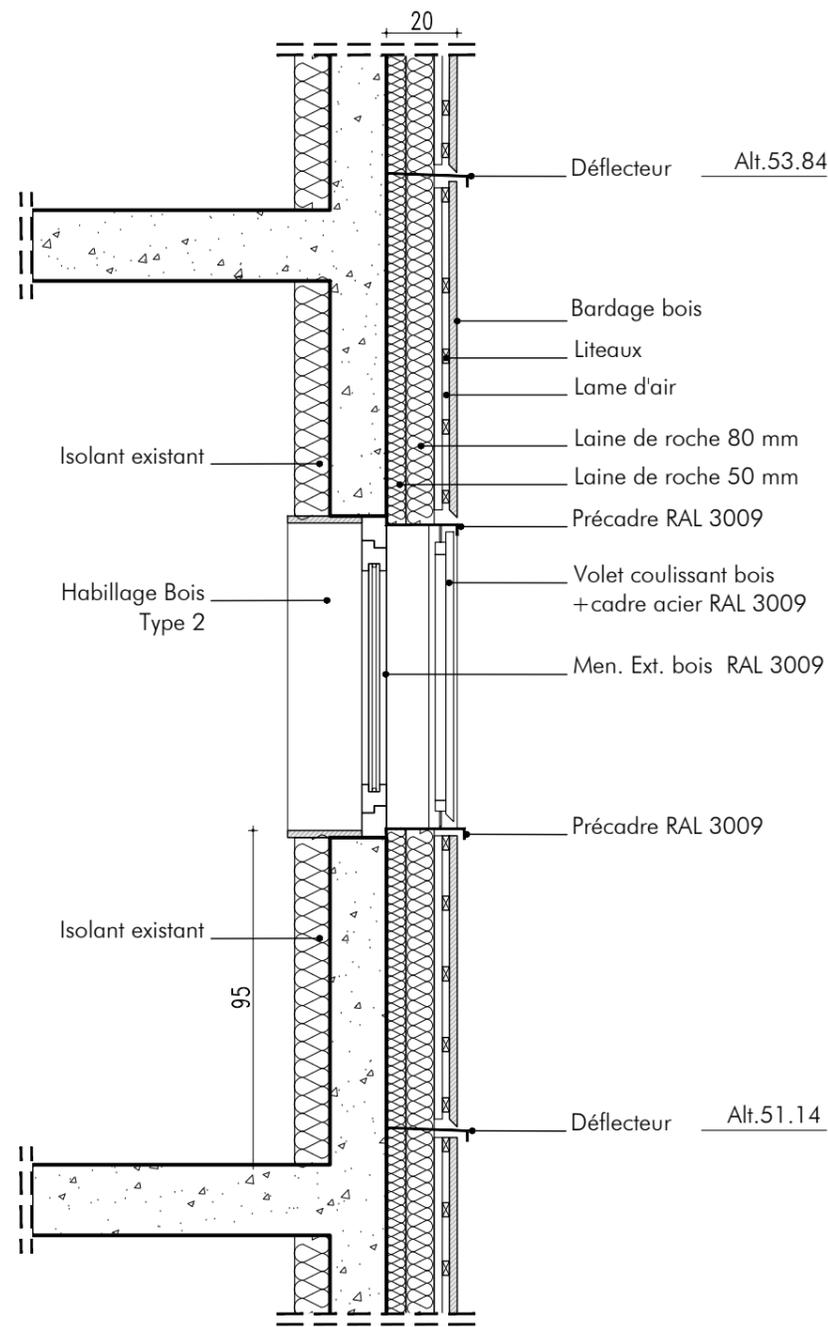


Coupe 1

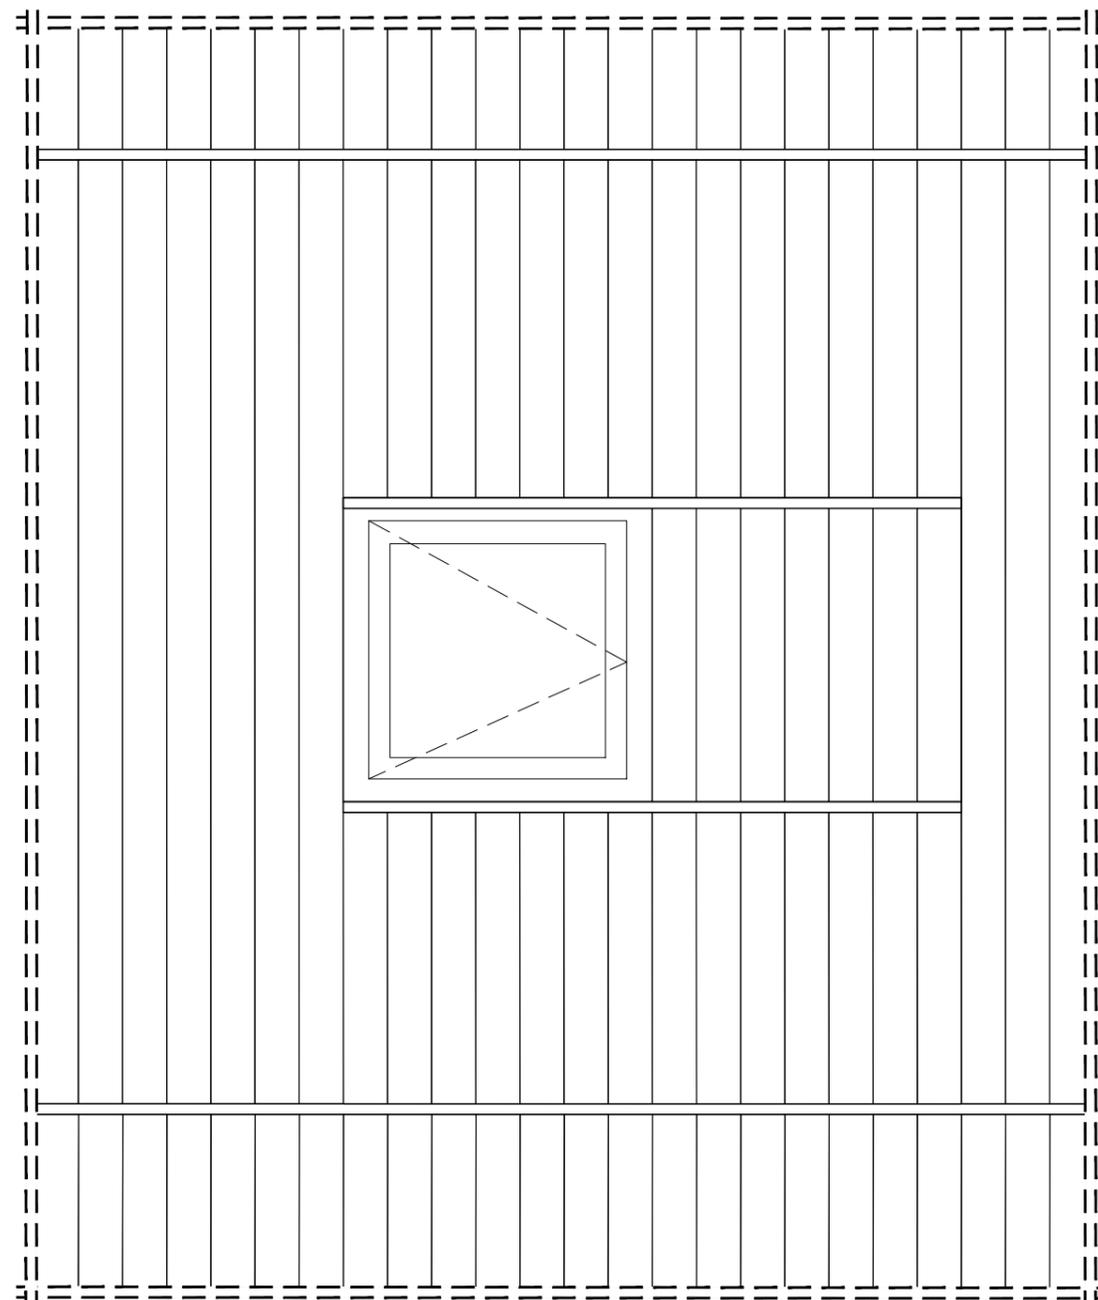

Élévation

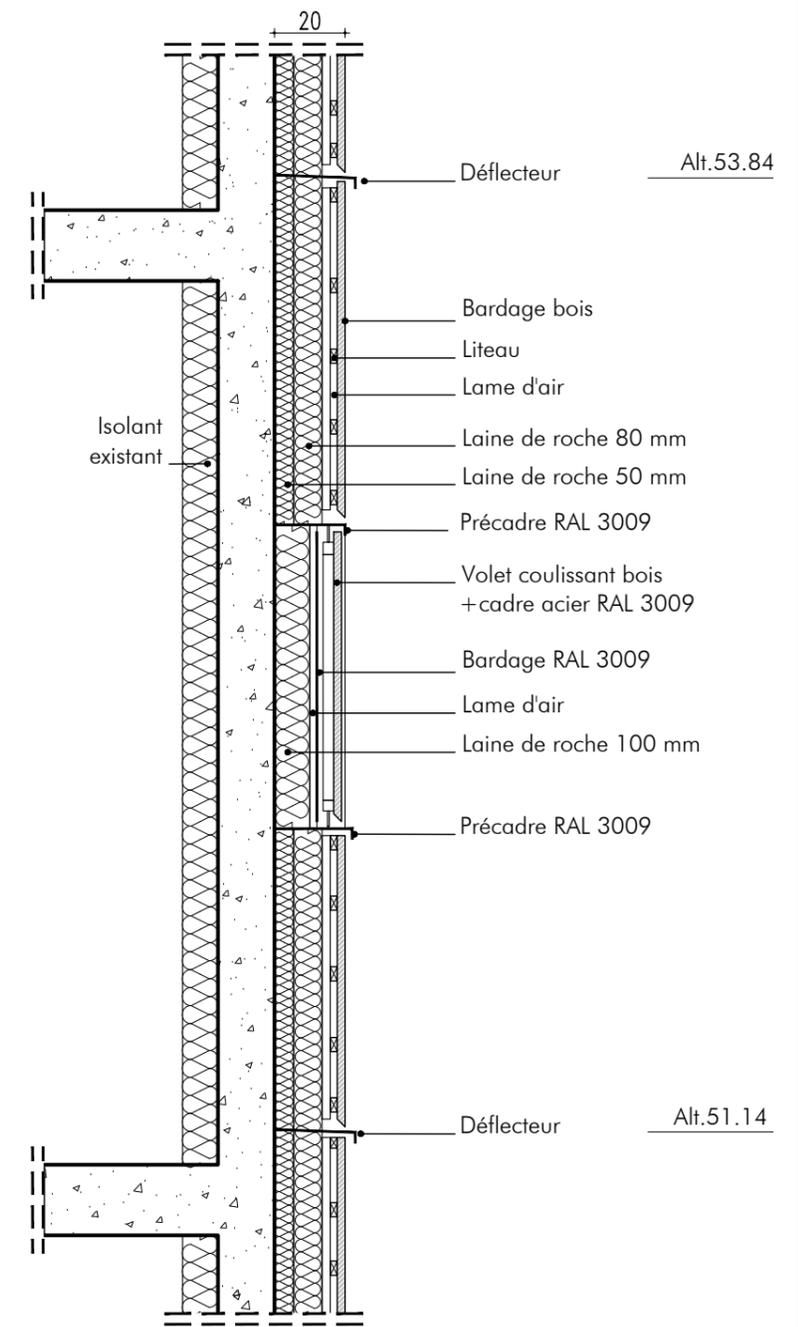


Coupe 2

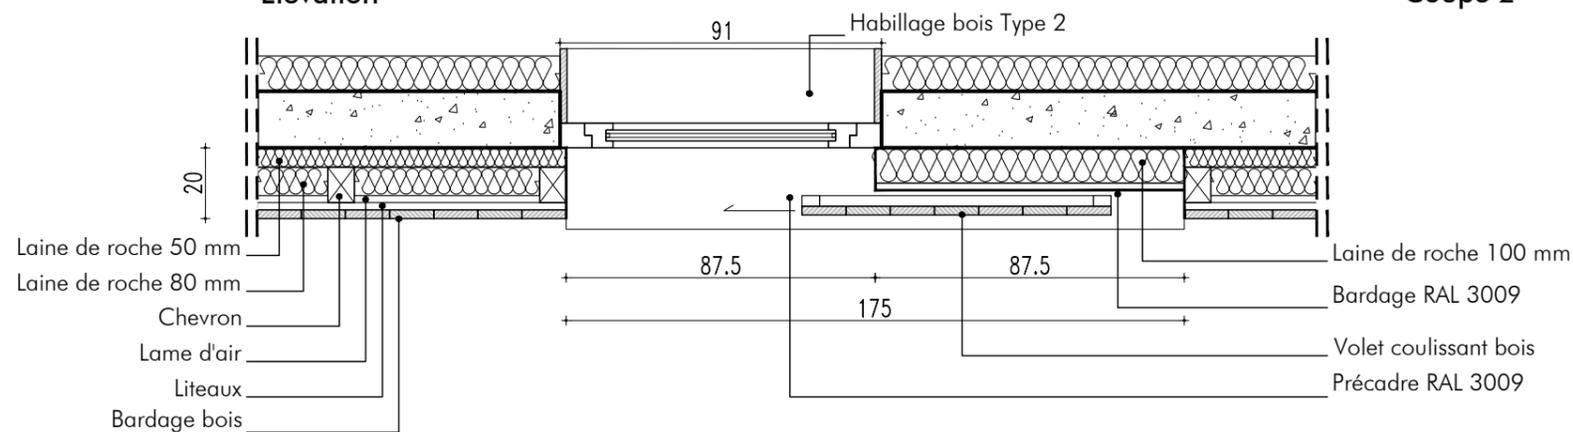


Plan


PROJET :	MAITRE D'OUVRAGE :	ARCHITECTE :	BET FLUIDES THERMIQUE :	BET ECONOMISTE :	PHASE : DCE	A3	DCE
Réhabilitation Plan Climat d'un immeuble de 15 logements 10-12 impasse Delépine 75011 PARIS	RIVP 13 avenue de la Porte d'Italie 75013 PARIS Chargé d'opération : M. Grison jordan.grison@rivp.fr 06 26 72 66 71	Collectif là-haut architectes 60 rue Léon Frot 75011 Paris agence@collectiflahaut.com 09 83 72 20 23	Couffin Vincent Conseil 9B Grande rue 95550 Bessancourt vincentcouffin@betcvc.com 01 71 67 83 60	C2P Ingénierie 4 chemin du Pressoir 78320 Le Mesnil Saint Denis c.planchon@c2p-ingenierie.fr 09 81 02 32 57		1/20	
<b>DETAIL DE PRINCIPE 02 : Men. Ext. avec volet coulissant bois</b>						30/01/2023	
						DET 02	

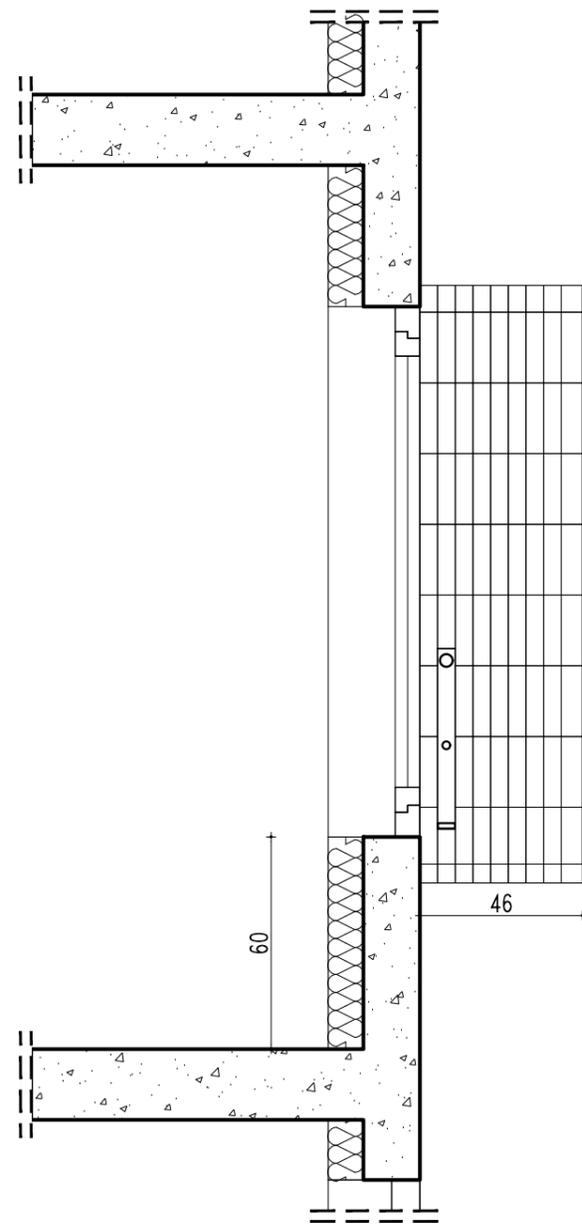

Coupe

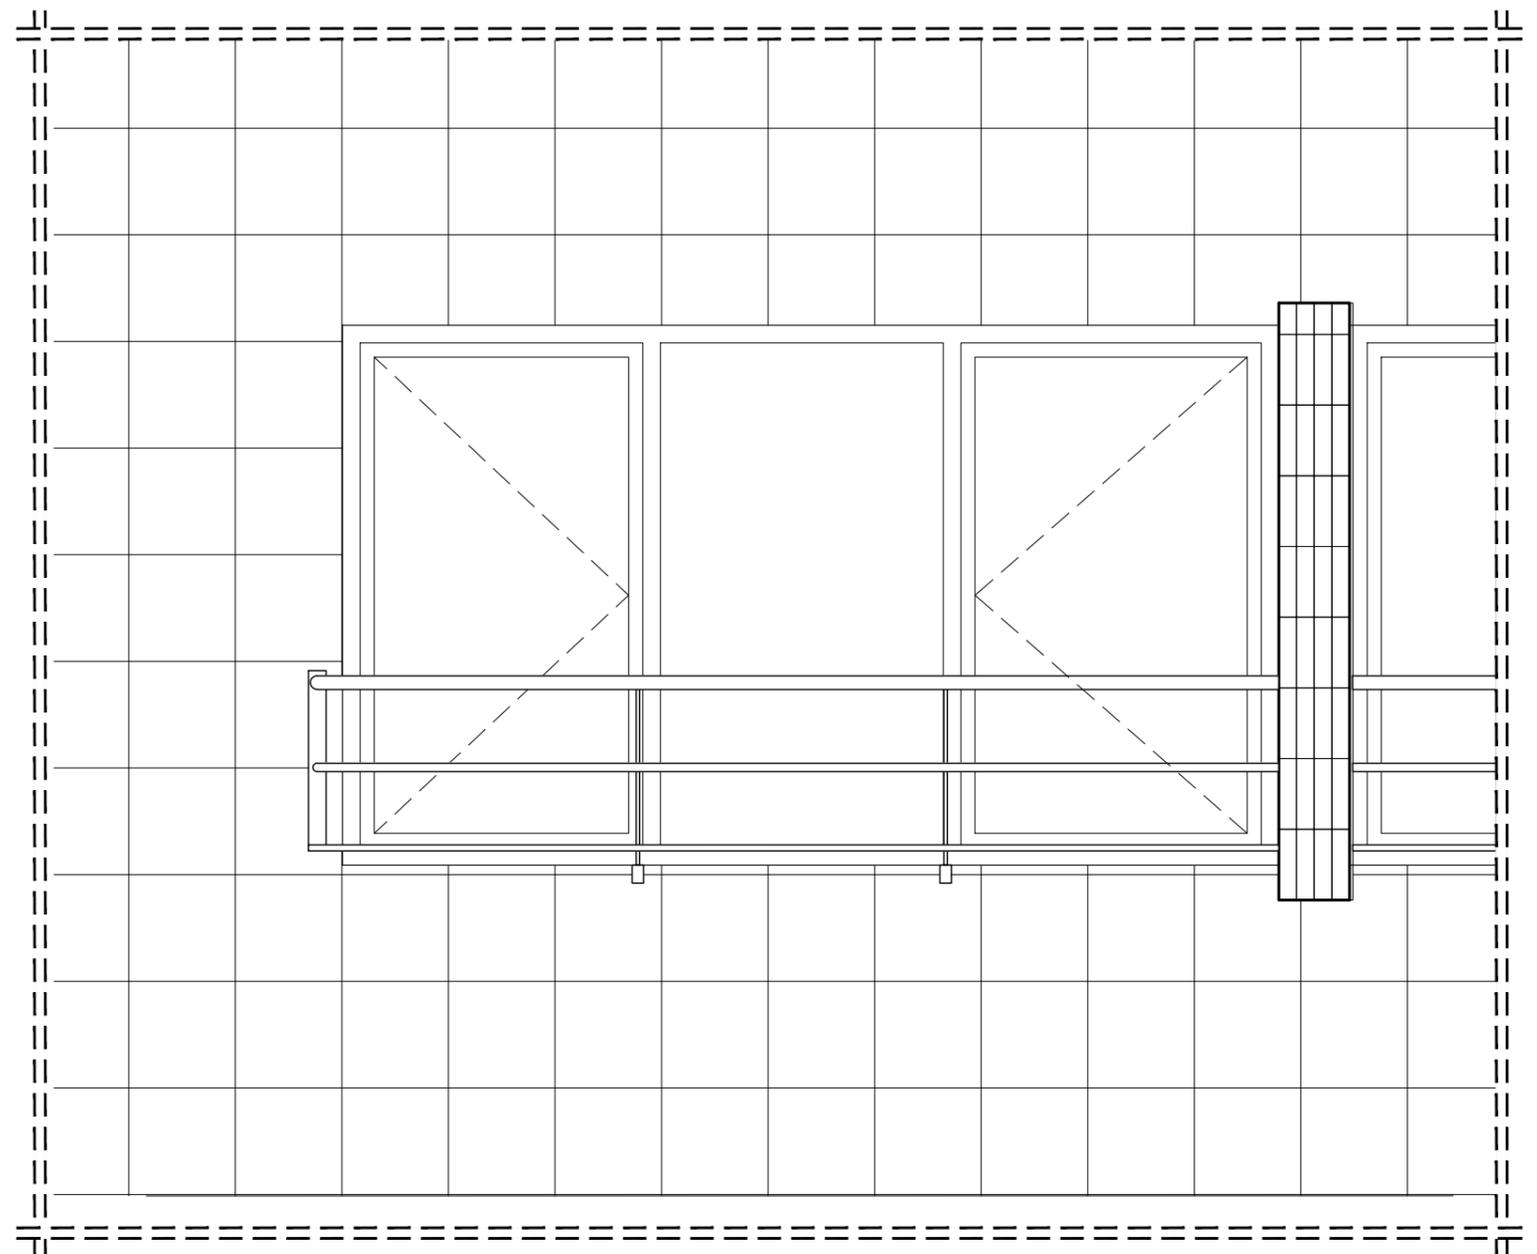


Elévation

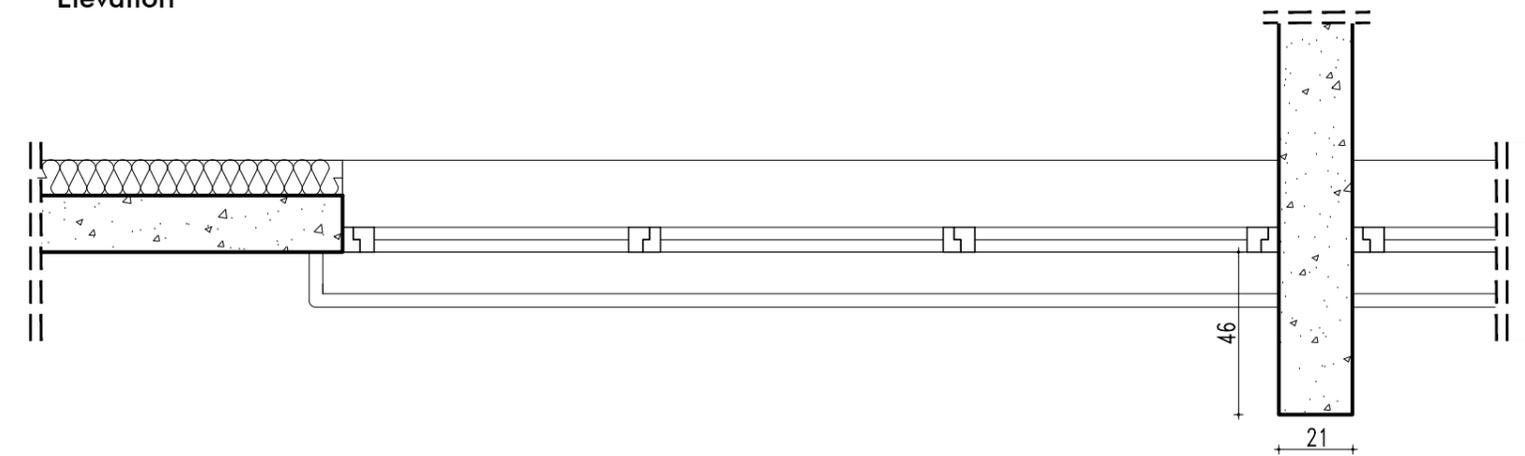


Plan


PROJET :	MAITRE D'OUVRAGE :	ARCHITECTE :	BET FLUIDES THERMIQUE :	BET ECONOMISTE :	PHASE : DCE	A3	DCE
Réhabilitation Plan Climat d'un immeuble de 15 logements 10-12 impasse Delépine 75011 PARIS	RIVP 13 avenue de la Porte d'Italie 75013 PARIS Chargé d'opération : M. Grison jordan.grison@rivp.fr 06 26 72 66 71	Collectif là-haut architectes 60 rue Léon Frot 75011 Paris agence@collectiflahaut.com 09 83 72 20 23	Couffin Vincent Conseil 9B Grande rue 95550 Bessancourt vincentcouffin@betcvc.com 01 71 67 83 60	C2P Ingénierie 4 chemin du Pressoir 78320 Le Mesnil Saint Denis c.planchon@c2p-ingenierie.fr 09 81 02 32 57		1/20	
<b>DETAILS DE PRINCIPE 03 :</b>						30/01/2023	
<b>Etat existant</b>							DET 03

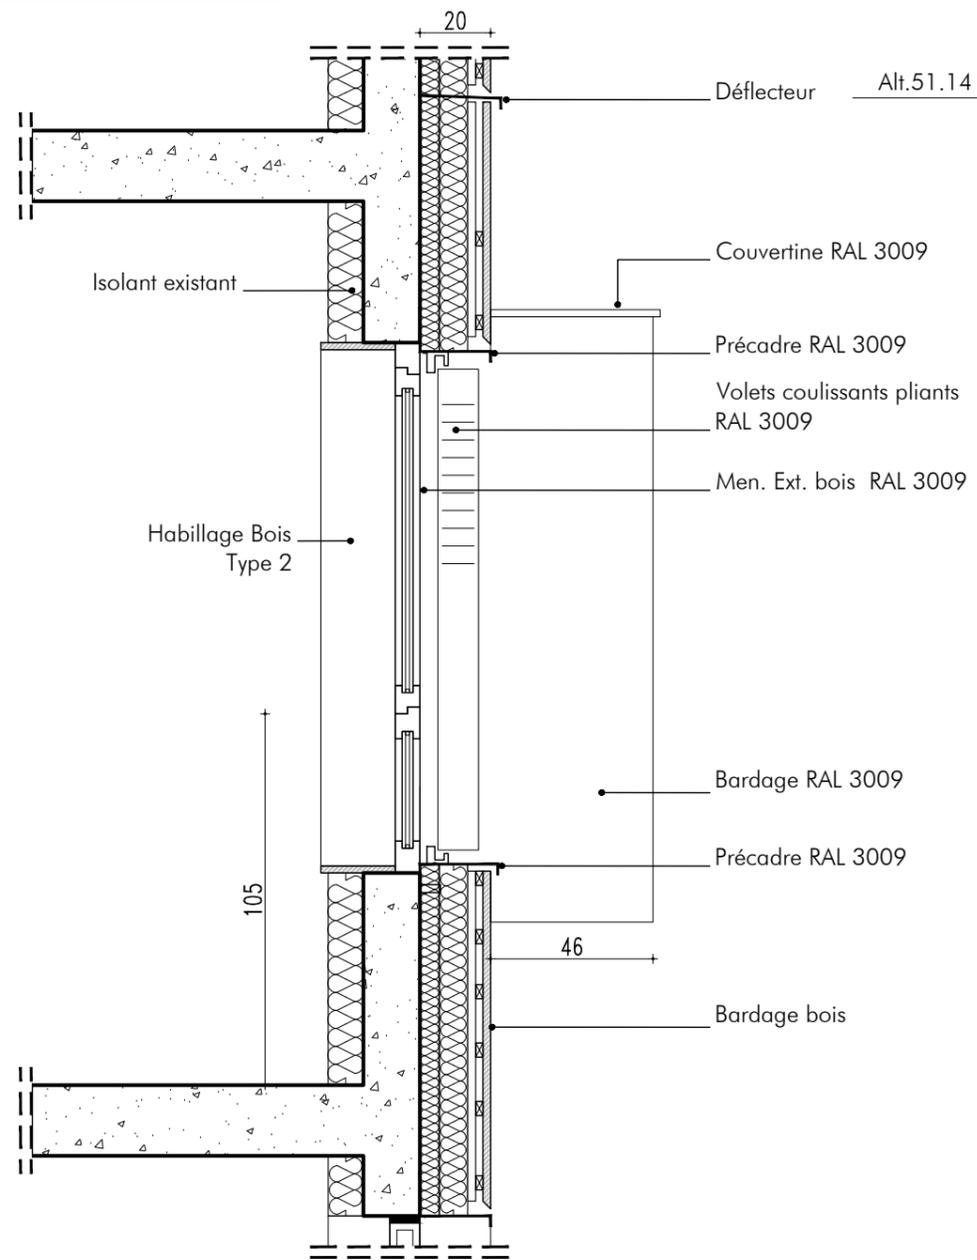

Coupe

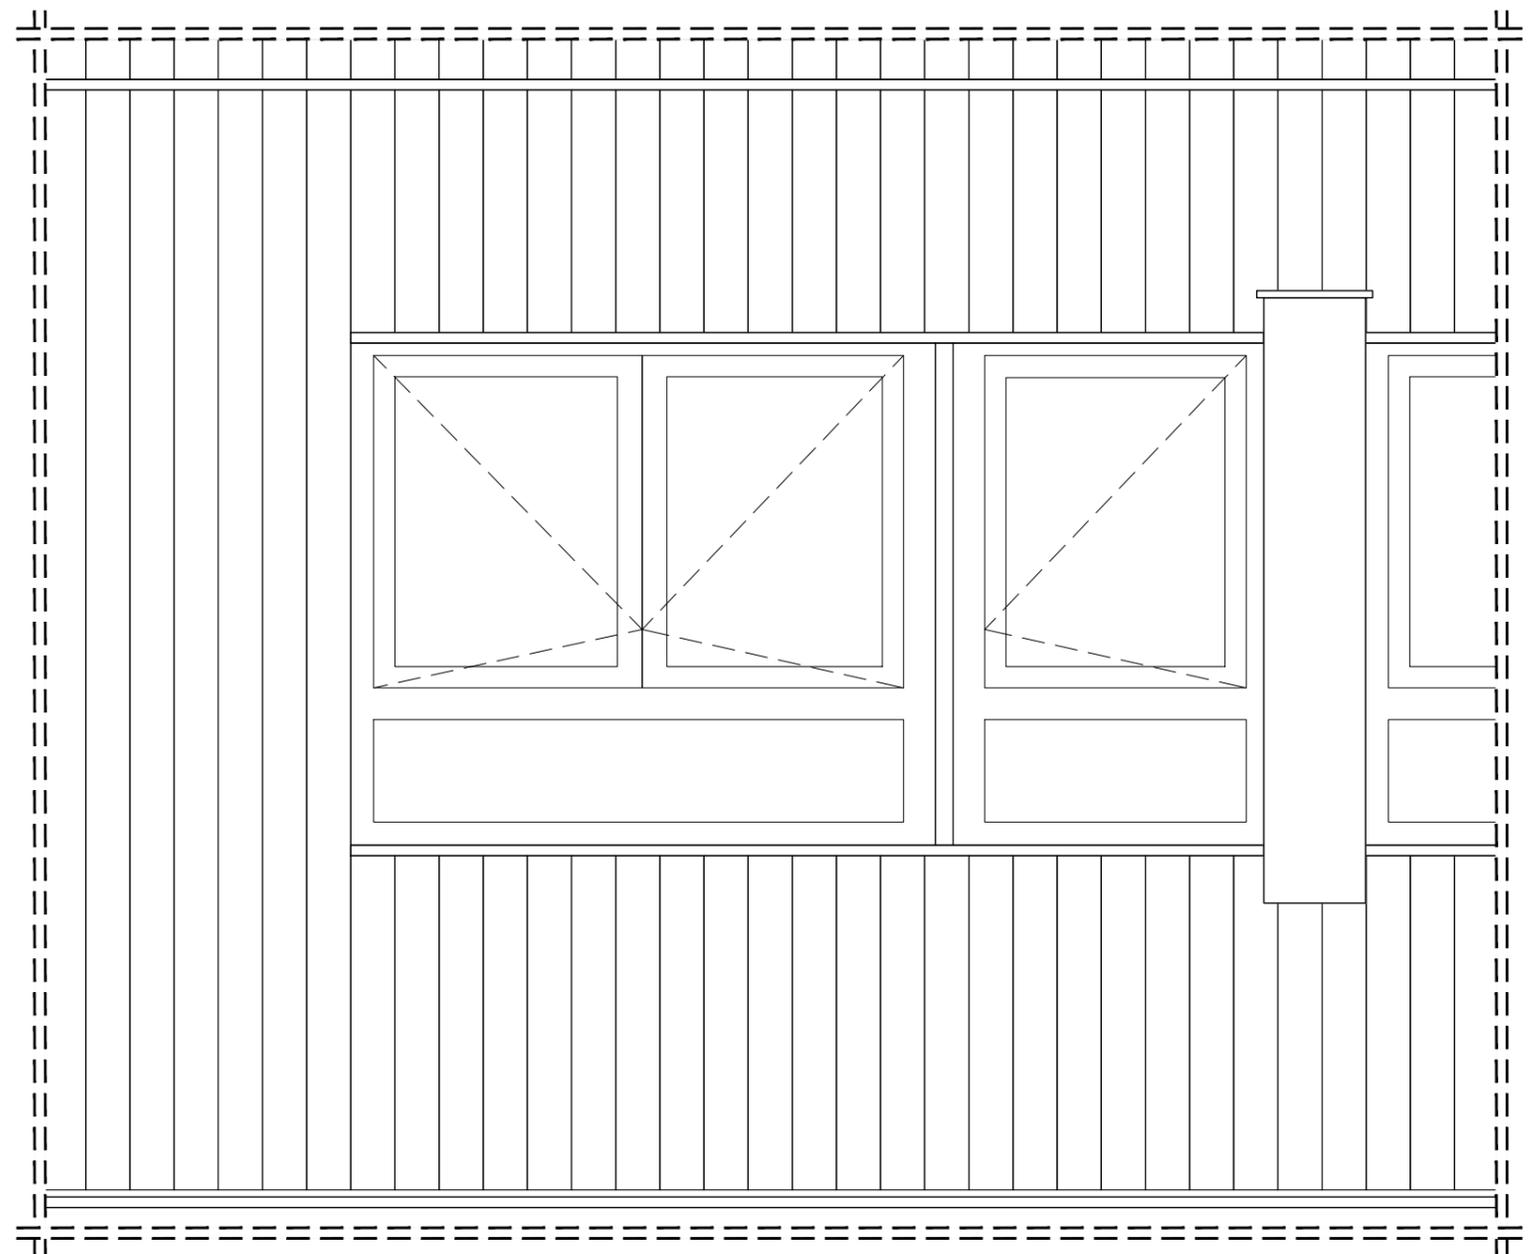


Elévation

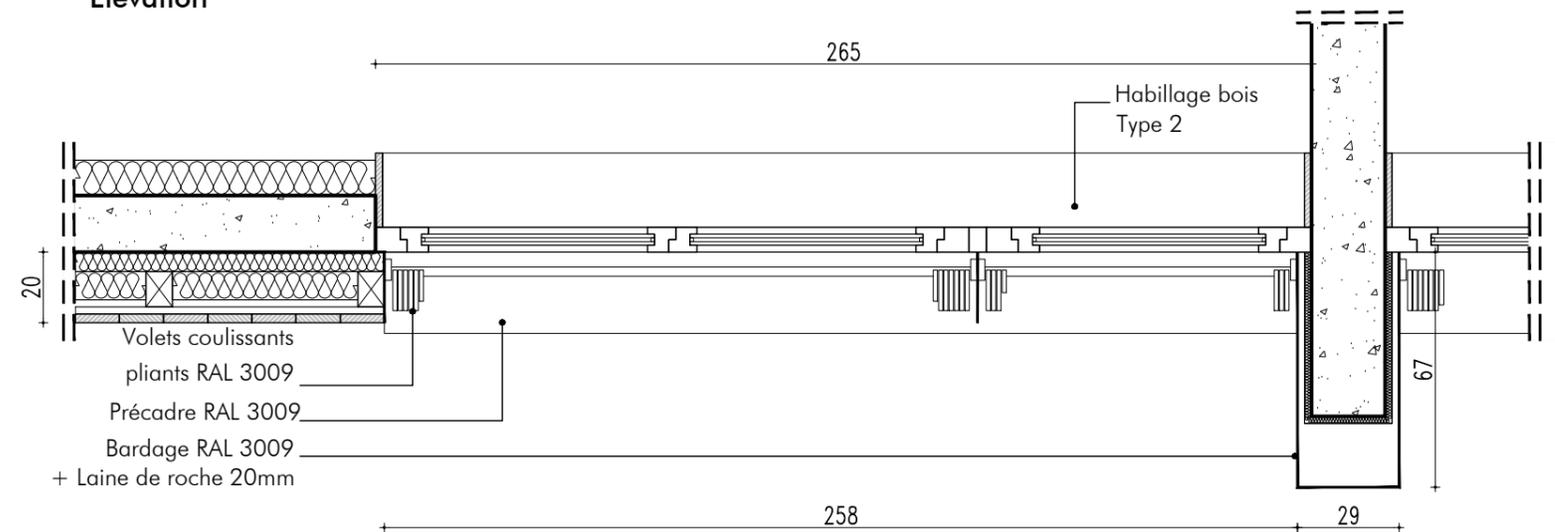


Plan

PROJET :	MAITRE D'OUVRAGE :	ARCHITECTE :	BET FLUIDES THERMIQUE :	BET ECONOMISTE :	PHASE : DCE	A3	DCE
Réhabilitation Plan Climat d'un immeuble de 15 logements 10-12 impasse Delépine 75011 PARIS	RIVP 13 avenue de la Porte d'Italie 75013 PARIS Chargé d'opération : M. Grison jordan.grison@rivp.fr 06 26 72 66 71	Collectif là-haut architectes 60 rue Léon Frot 75011 Paris agence@collectiflahaut.com 09 83 72 20 23	Couffin Vincent Conseil 9B Grande rue 95550 Bessancourt vincentcouffin@betvcv.com 01 71 67 83 60	C2P Ingénierie 4 chemin du Pressoir 78320 Le Mesnil Saint Denis c.planchon@c2p-ingenierie.fr 09 81 02 32 57	DETAILS DE PRINCIPE 03 : Men. Ext / Persiennes métalliques / habillage Alu. des épines béton en saillie	1/20	30/01/2023
						DET 03	

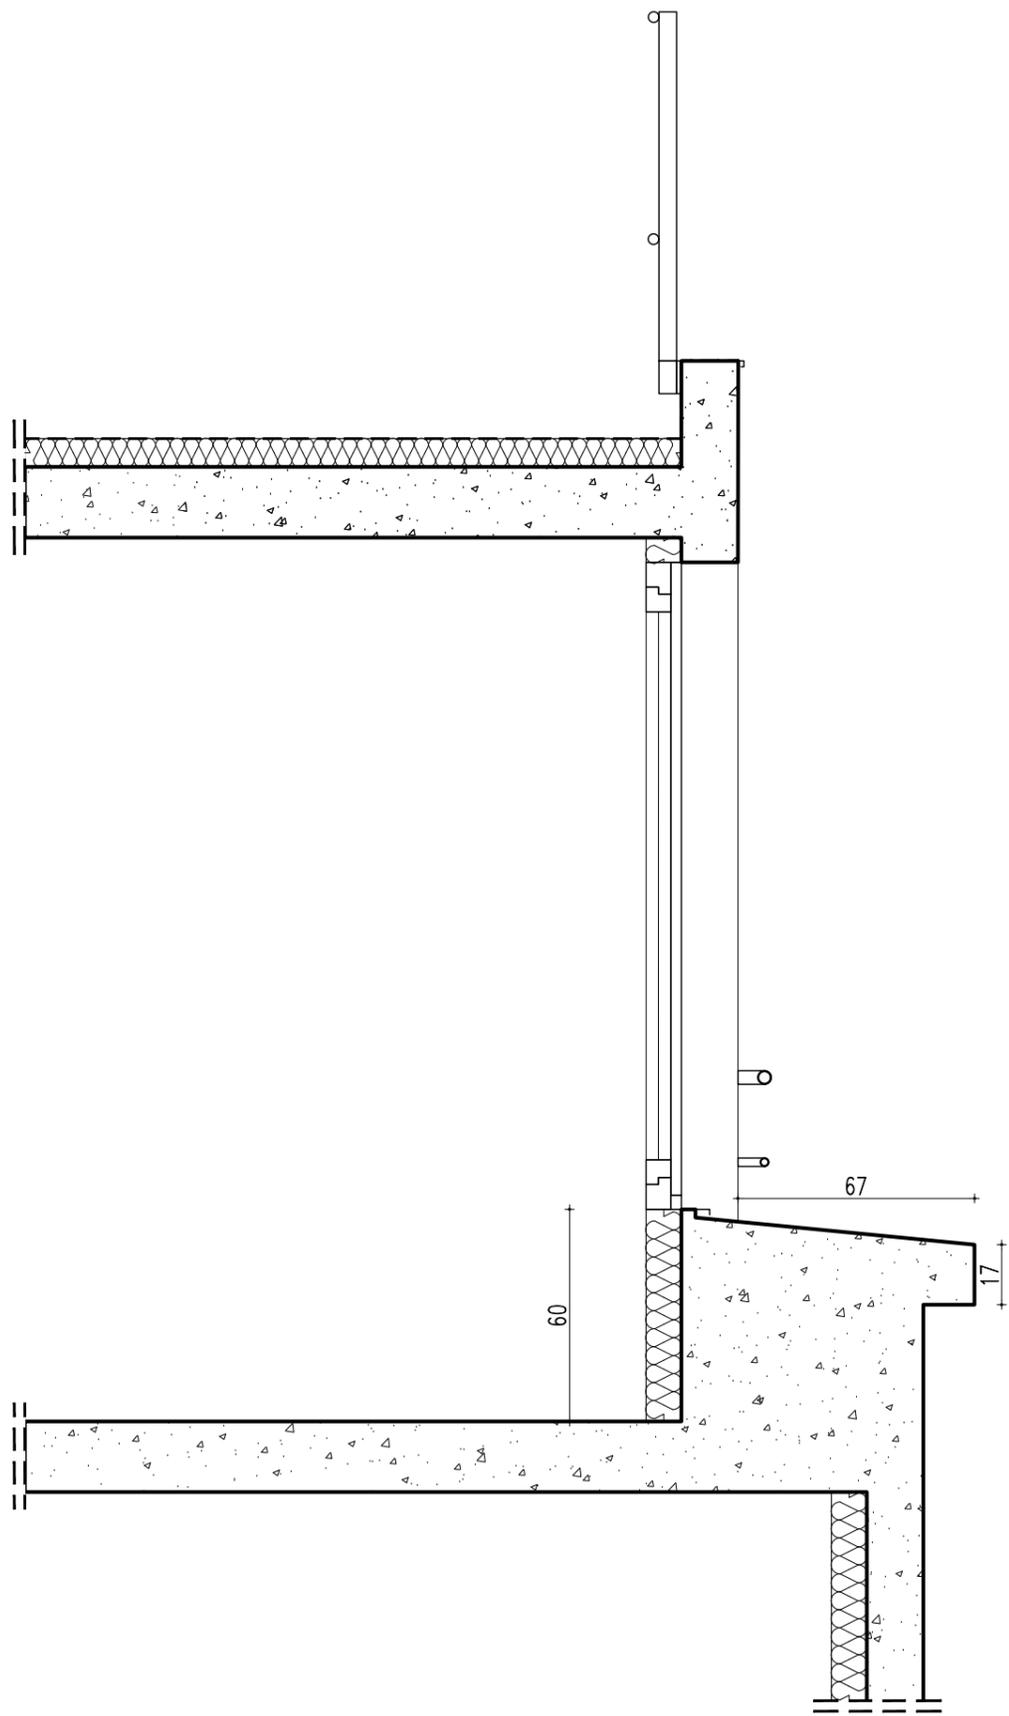


Coupe

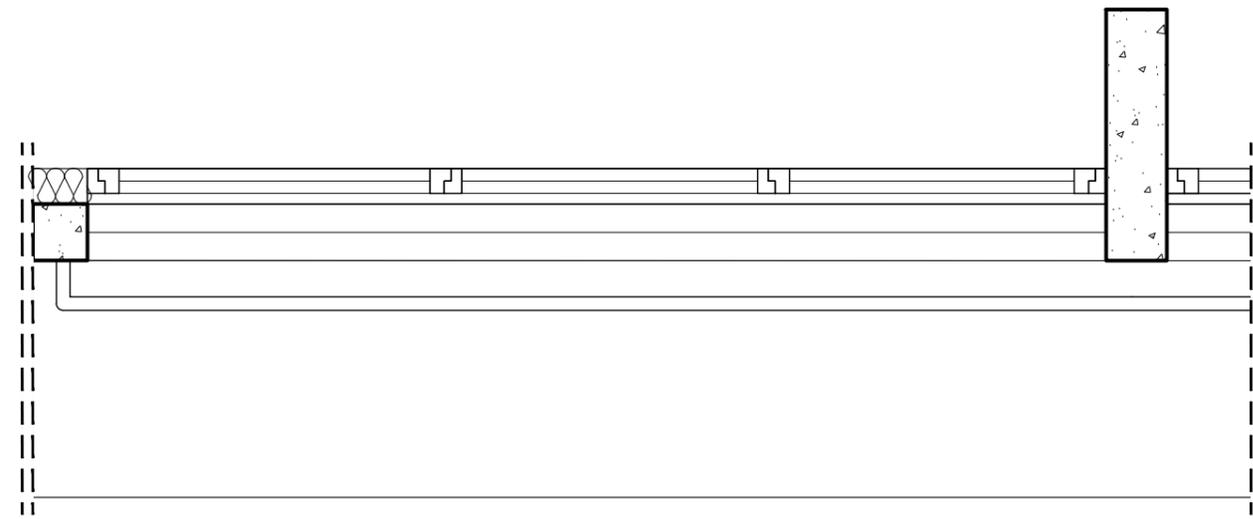


Plan

PROJET :	MAITRE D'OUVRAGE :	ARCHITECTE :	BET FLUIDES THERMIQUE :	BET ECONOMISTE :	PHASE : DCE	A3	DCE	
Réhabilitation Plan Climat d'un immeuble de 15 logements 10-12 impasse Delépine 75011 PARIS	RIVP 13 avenue de la Porte d'Italie 75013 PARIS Chargé d'opération : M. Grison jordan.grison@rivp.fr 06 26 72 66 71	Collectif là-haut architectes 60 rue Léon Frot 75011 Paris agence@collectiflahaut.com 09 83 72 20 23	Couffin Vincent Conseil 9B Grande rue 95550 Bessancourt vincentcouffin@betcvc.com 01 71 67 83 60	C2P Ingénierie 4 chemin du Pressoir 78320 Le Mesnil Saint Denis c.planchon@c2p-ingenierie.fr 09 81 02 32 57	<b>DETAILS DE PRINCIPE 04 : Etat Existant</b>	1/20		
						30/01/2023		
						DET 04		

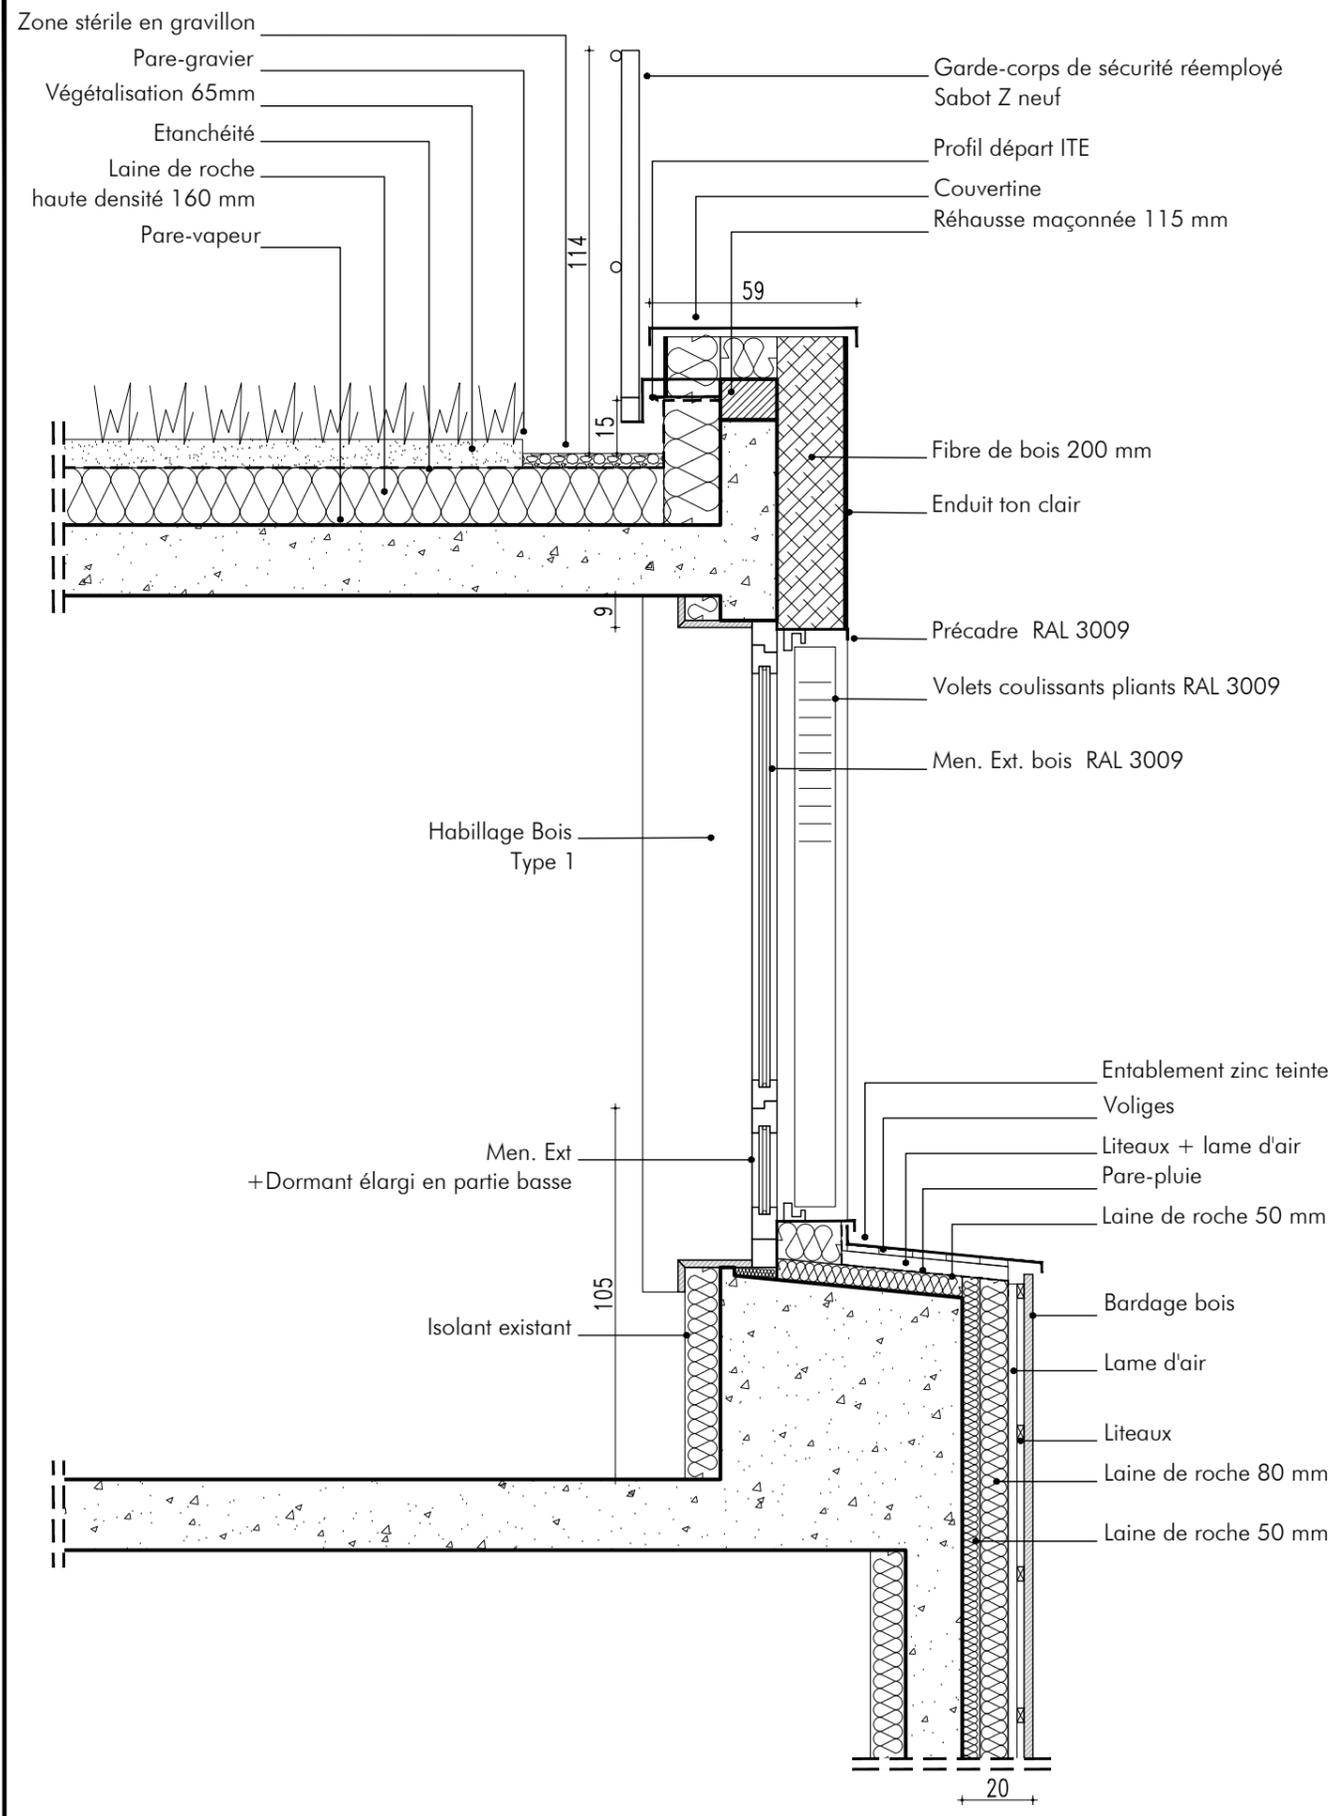

Alt.59.70


Alt.57.05

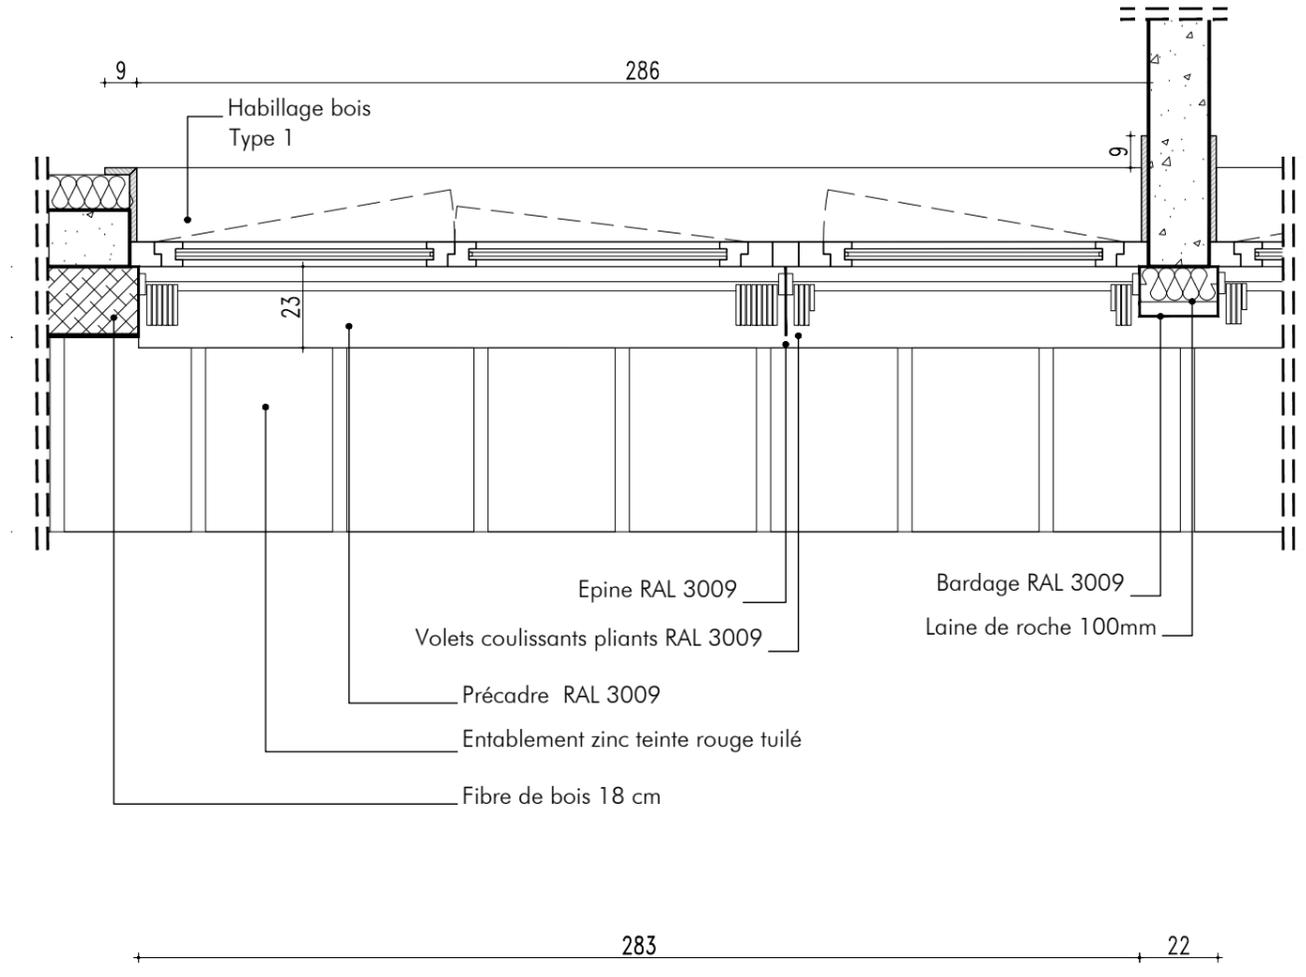


Plan

Coupe


PROJET :	MAITRE D'OUVRAGE :	ARCHITECTE :	BET FLUIDES THERMIQUE :	BET ECONOMISTE :	PHASE : DCE	A3	DCE
Réhabilitation Plan Climat d'un immeuble de 15 logements 10-12 impasse Delépine 75011 PARIS	RIVP 13 avenue de la Porte d'Italie 75013 PARIS Chargé d'opération : M. Grison jordan.grison@rivp.fr 06 26 72 66 71	Collectif là-haut architectes 60 rue Léon Frot 75011 Paris agence@collectiflahaut.com 09 83 72 20 23	Couffin Vincent Conseil 9B Grande rue 95550 Bessancourt vincentcouffin@betcvc.com 01 71 67 83 60	C2P Ingénierie 4 chemin du Pressoir 78320 Le Mesnil Saint Denis c.planchon@c2p-ingenierie.fr 09 81 02 32 57		1/20	
<b>DETAILS DE PRINCIPE 04 : Entablement zinc - Façade sud</b>						30/01/2023	
						DET 04	

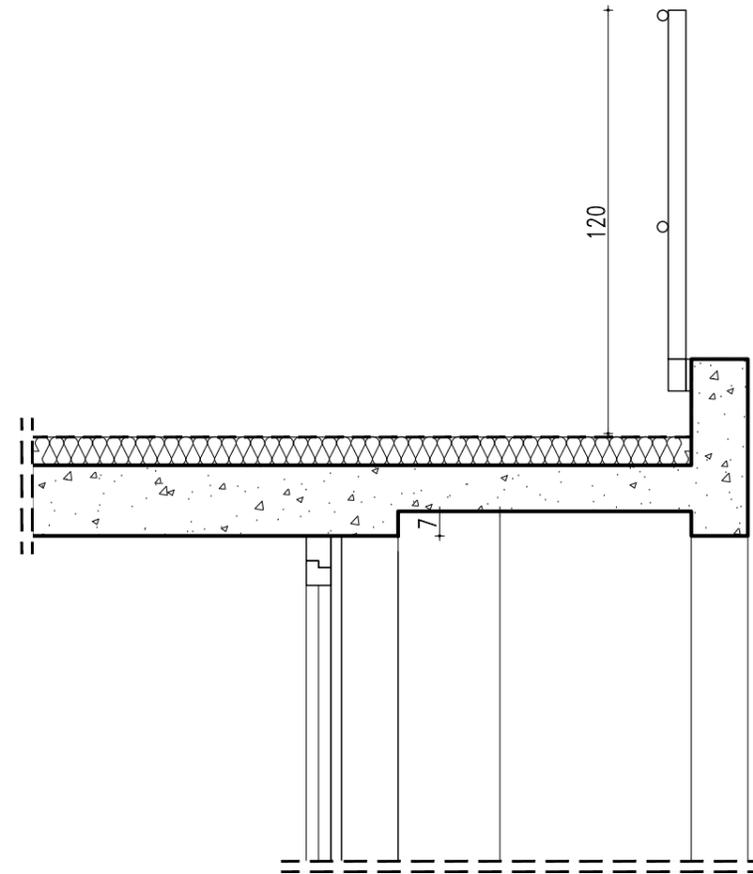

Coupe 1 : Toiture terrasse en surplomb

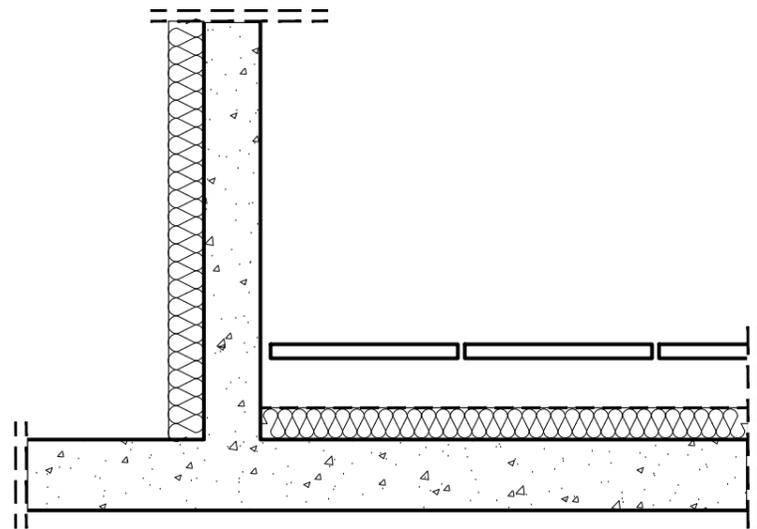


Coupe 3 : Pied de façade sur terrasse accessible

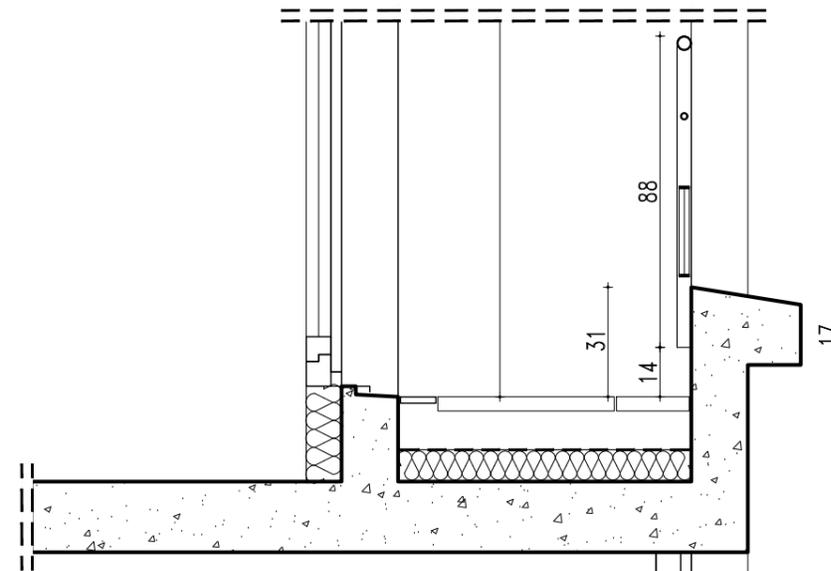


Coupe 2 : Seuil de porte-fenêtre sur terrasse accessible


PROJET :	MAITRE D'OUVRAGE :	ARCHITECTE :	BET FLUIDES THERMIQUE :	BET ECONOMISTE :	PHASE : DCE	A3	DCE	
Réhabilitation Plan Climat d'un immeuble de 15 logements 10-12 impasse Delépine 75011 PARIS	RIVP 13 avenue de la Porte d'Italie 75013 PARIS Chargé d'opération : M. Grison jordan.grison@rivp.fr 06 26 72 66 71	Collectif là-haut architectes 60 rue Léon Frot 75011 Paris agence@collectiflahaut.com 09 83 72 20 23	Couffin Vincent Conseil 9B Grande rue 95550 Bessancourt vincentcouffin@betcvc.com 01 71 67 83 60	C2P Ingénierie 4 chemin du Pressoir 78320 Le Mesnil Saint Denis c.planchon@c2p-ingenierie.fr 09 81 02 32 57	<b>DETAILS DE PRINCIPE 05 : Etat existant</b>	1/20		
						30/01/2023		
						DET 05		

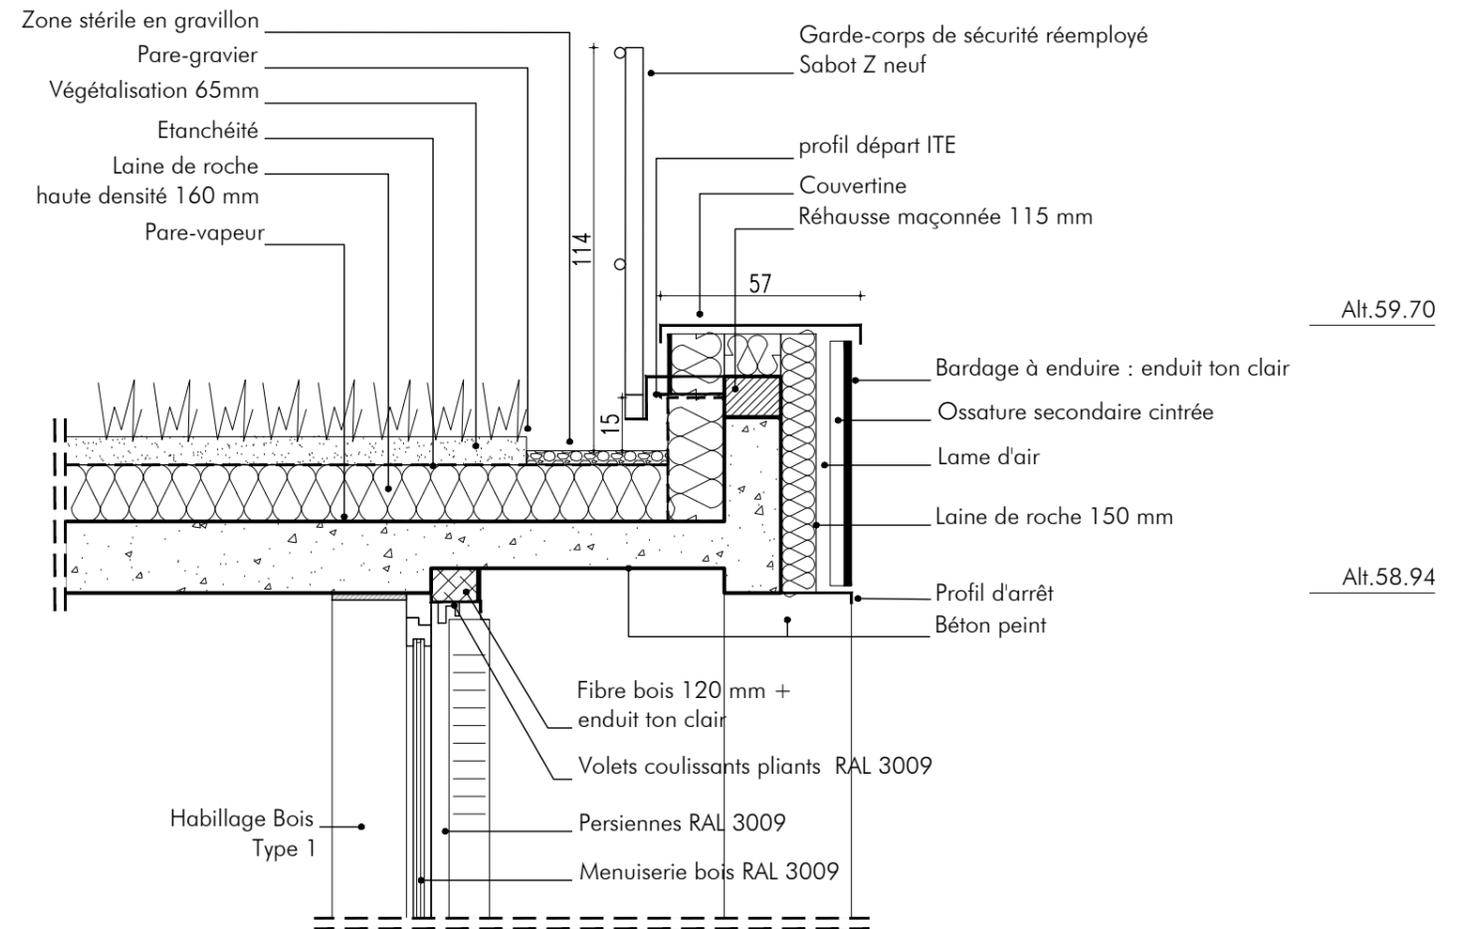

Coupe 1: Acrotère en sur-plomb de la terrasse accessible

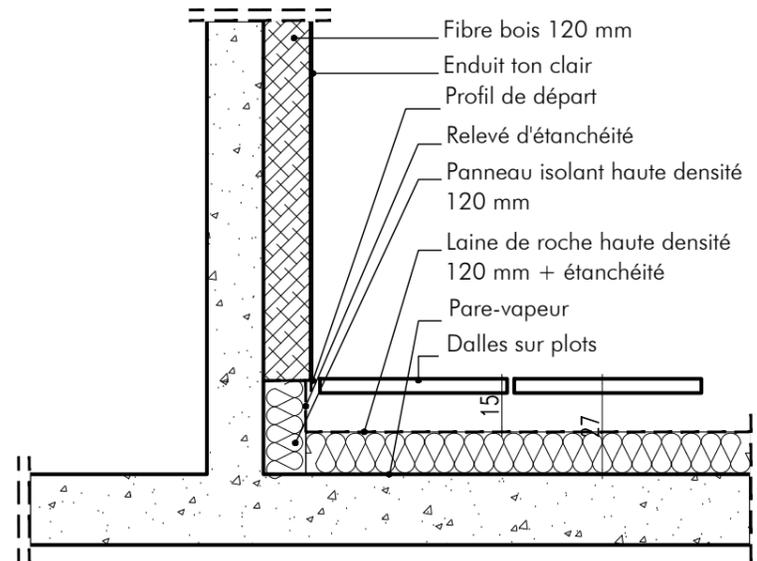


Coupe 3 : Pied de façade sur terrasse accessible

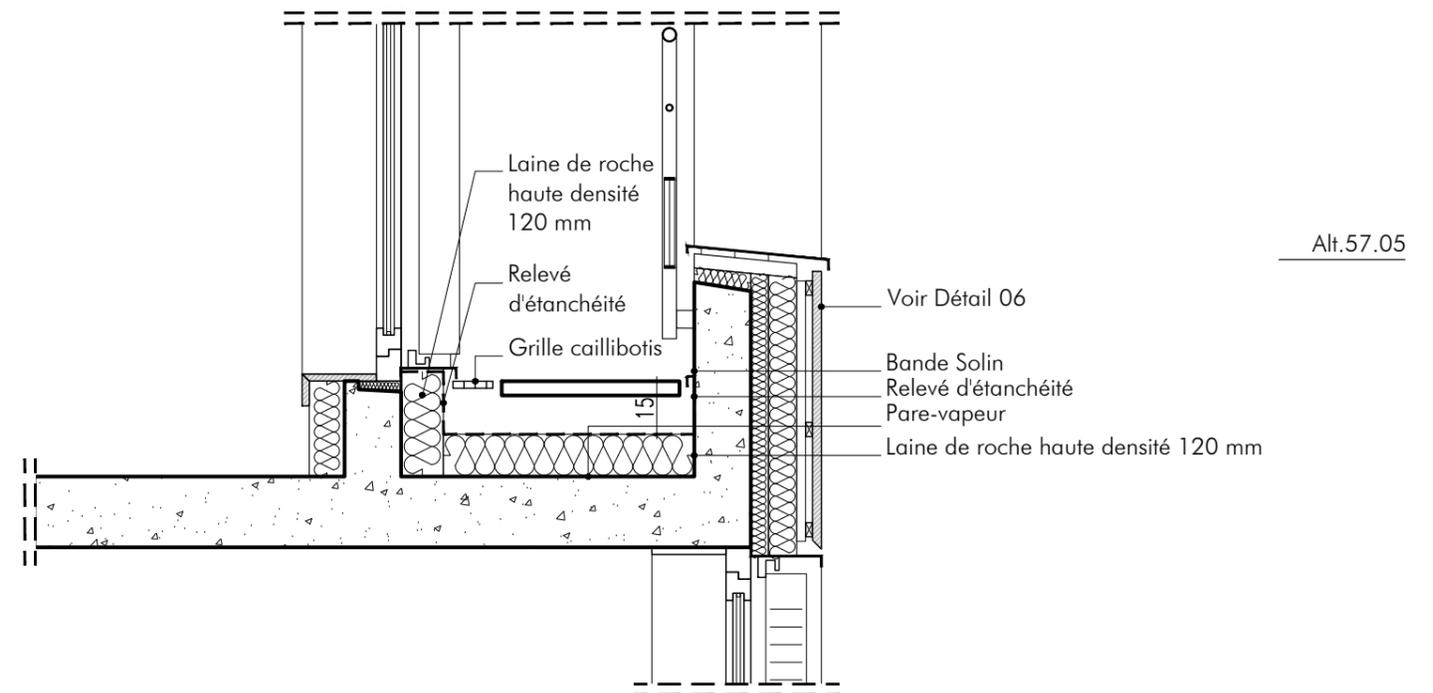


Coupe 2 : Seuil de porte-fenêtre sur terrasse accessible


PROJET :	MAITRE D'OUVRAGE :	ARCHITECTE :	BET FLUIDES THERMIQUE :	BET ECONOMISTE :	PHASE : DCE	A3	DCE
Réhabilitation Plan Climat d'un immeuble de 15 logements 10-12 impasse Delépine 75011 PARIS	RIVP 13 avenue de la Porte d'Italie 75013 PARIS Chargé d'opération : M. Grison jordan.grison@rivp.fr 06 26 72 66 71	Collectif là-haut architectes 60 rue Léon Frot 75011 Paris agence@collectiflahaut.com 09 83 72 20 23	Couffin Vincent Conseil 9B Grande rue 95550 Bessancourt vincentcouffin@betcvc.com 01 71 67 83 60	C2P Ingénierie 4 chemin du Pressoir 78320 Le Mesnil Saint Denis c.planchon@c2p-ingenierie.fr 09 81 02 32 57		1/20	
<b>DETAILS DE PRINCIPE 05 : Terrasses accessibles R+4 - Facade sud</b>						30/01/2023	
						DET 05	

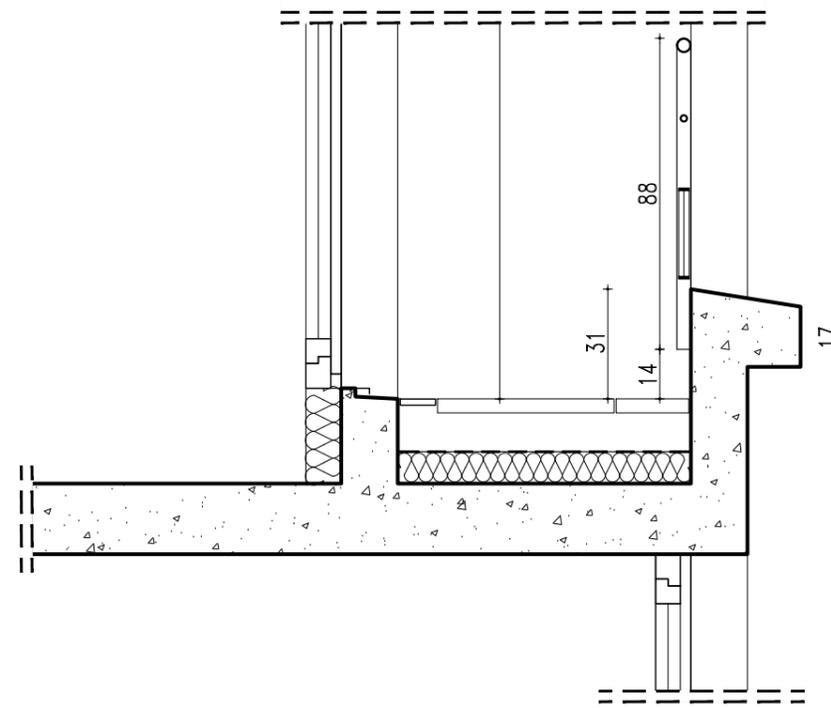

Coupe 3 : Garde-corps maçonné

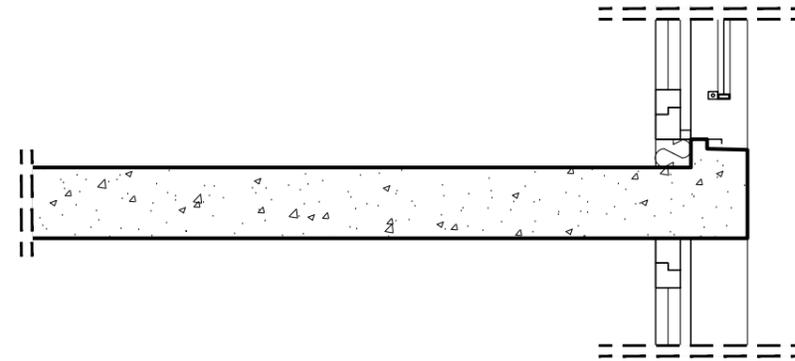


Coupe 2 : Nez de plancher

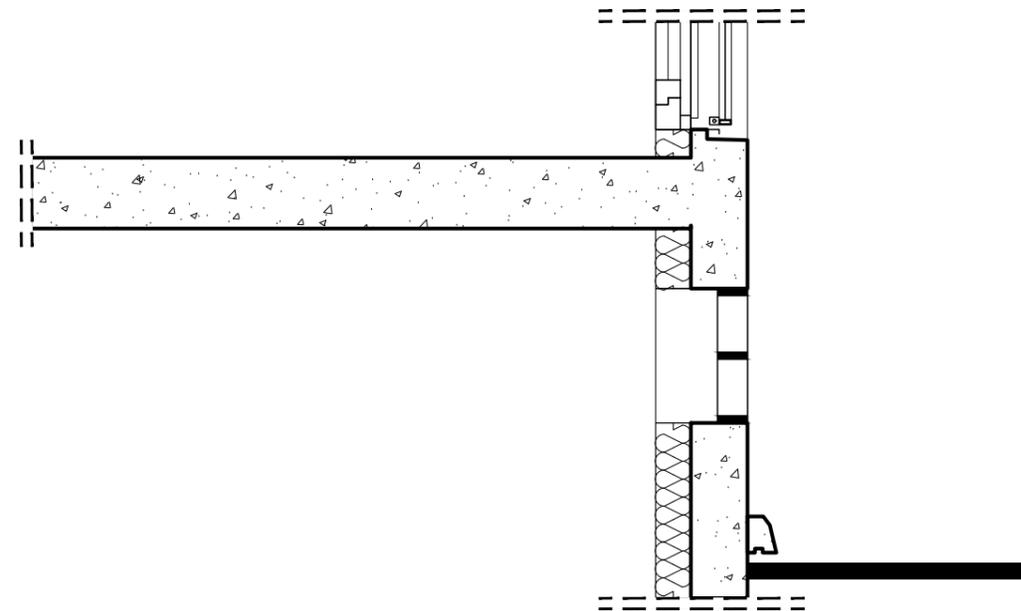


Coupe 1 : Pied de façade


PROJET :	MAITRE D'OUVRAGE :	ARCHITECTE :	BET FLUIDES THERMIQUE :	BET ECONOMISTE :	PHASE : DCE	A3	DCE	
Réhabilitation Plan Climat d'un immeuble de 15 logements 10-12 impasse Delépine 75011 PARIS	RIVP 13 avenue de la Porte d'Italie 75013 PARIS Chargé d'opération : M. Grison jordan.grison@rivp.fr 06 26 72 66 71	Collectif là-haut architectes 60 rue Léon Frot 75011 Paris agence@collectiflahaut.com 09 83 72 20 23	Couffin Vincent Conseil 9B Grande rue 95550 Bessancourt vincentcouffin@betcvc.com 01 71 67 83 60	C2P Ingénierie 4 chemin du Pressoir 78320 Le Mesnil Saint Denis c.planchon@c2p-ingenierie.fr 09 81 02 32 57	<b>DETAIL DE PRINCIPE 06 : Etat existant</b>	1/20		
						30/01/2023		
						DET 06		

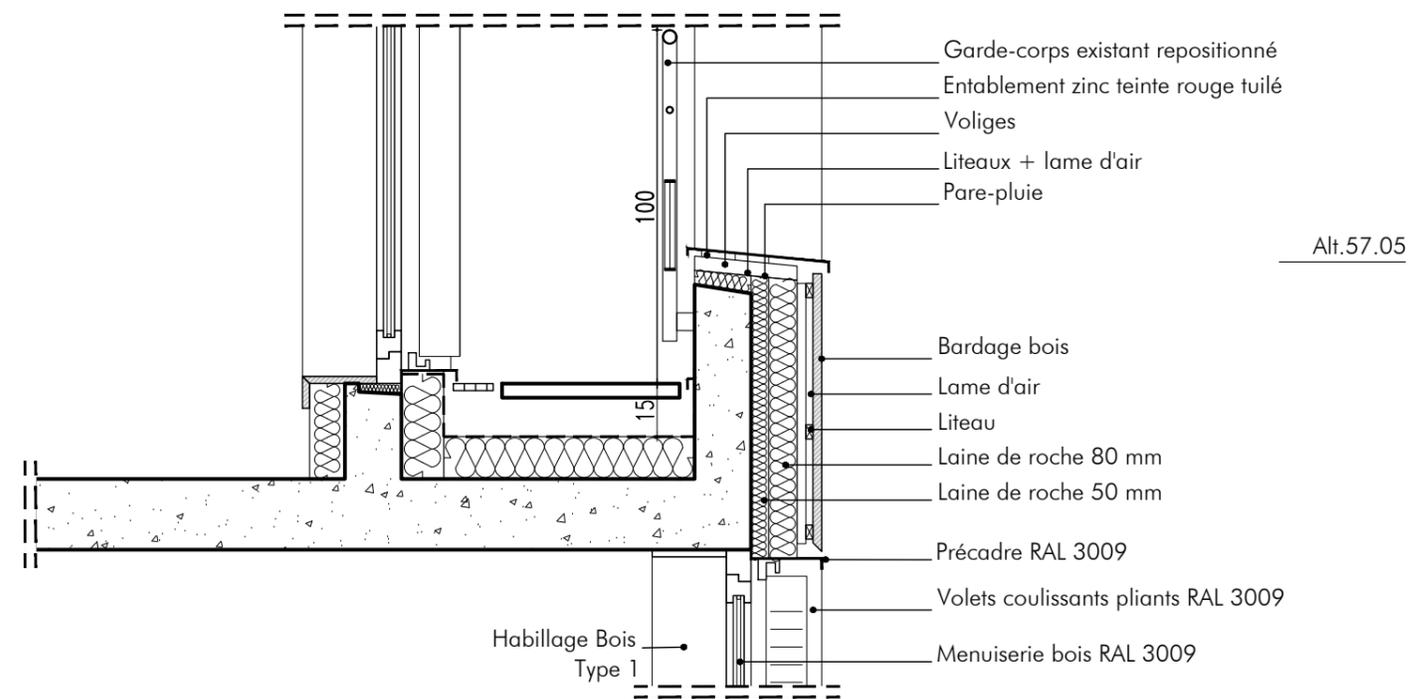

Coupe 3 : Entablement zinc

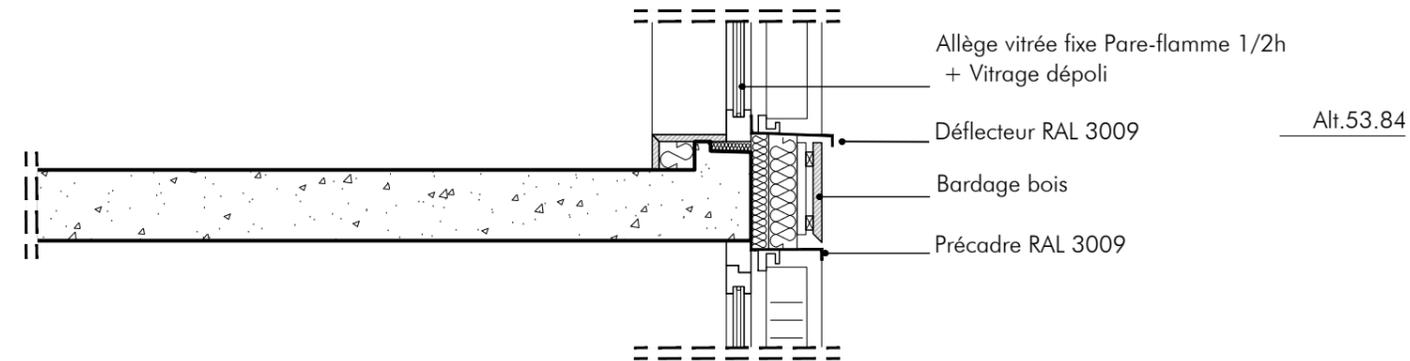


Coupe 2 : Déflecteur

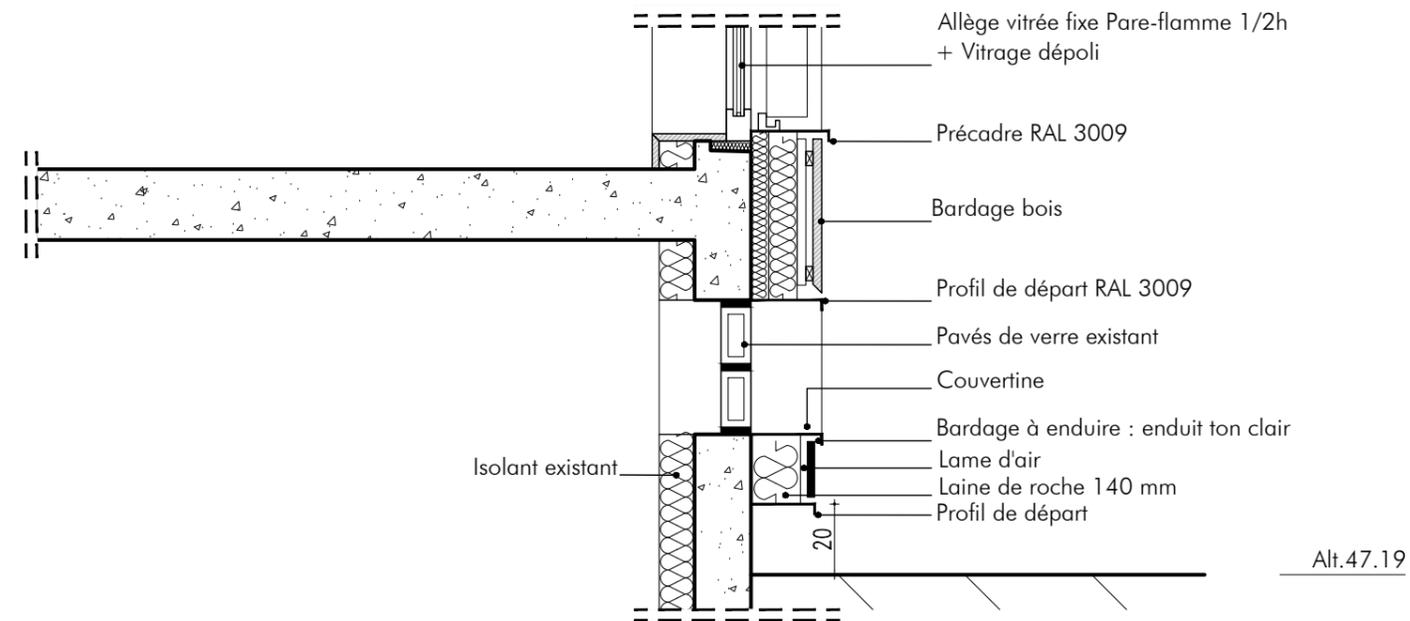


Coupe 1 : Pied de façade

PROJET :	MAITRE D'OUVRAGE :	ARCHITECTE :	BET FLUIDES THERMIQUE :	BET ECONOMISTE :	PHASE : DCE	A3	DCE	
Réhabilitation Plan Climat d'un immeuble de 15 logements 10-12 impasse Delépine 75011 PARIS	RIVP 13 avenue de la Porte d'Italie 75013 PARIS Chargé d'opération : M. Grison jordan.grison@rivp.fr 06 26 72 66 71	Collectif là-haut architectes 60 rue Léon Frot 75011 Paris agence@collectiflahaut.com 09 83 72 20 23	Couffin Vincent Conseil 9B Grande rue 95550 Bessancourt vincentcouffin@betcvc.com 01 71 67 83 60	C2P Ingénierie 4 chemin du Pressoir 78320 Le Mesnil Saint Denis c.planchon@c2p-ingenierie.fr 09 81 02 32 57	DETAIL DE PRINCIPE 06 : Entablement Zinc / Déflecteur / Pied de façade	1/20		
						30/01/2023		
						DET 06		

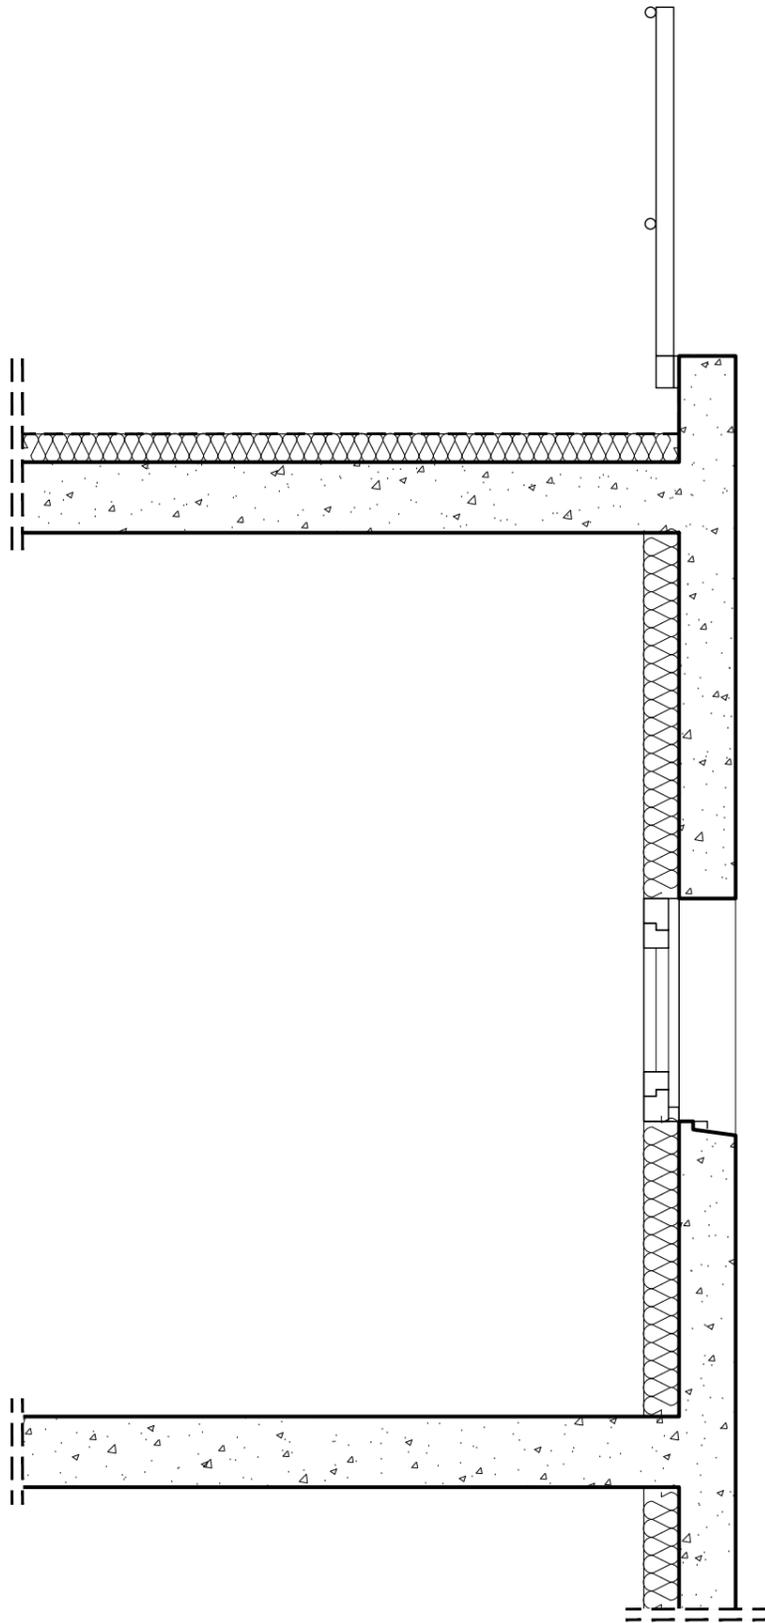


Coupe

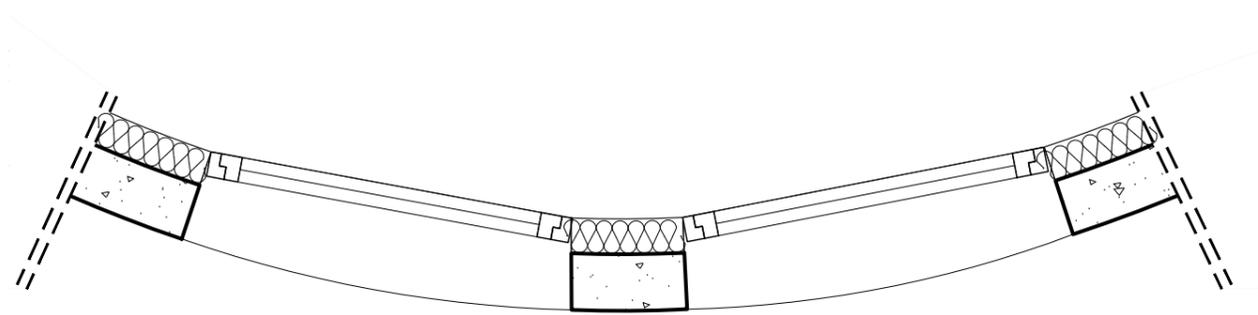


Plan

PROJET :	MAITRE D'OUVRAGE :	ARCHITECTE :	BET FLUIDES THERMIQUE :	BET ECONOMISTE :	PHASE : DCE	A3	DCE	
Réhabilitation Plan Climat d'un immeuble de 15 logements 10-12 impasse Delépine 75011 PARIS	RIVP 13 avenue de la Porte d'Italie 75013 PARIS Chargé d'opération : M. Grison jordan.grison@rivp.fr 06 26 72 66 71	Collectif là-haut architectes 60 rue Léon Frot 75011 Paris agence@collectiflahaut.com 09 83 72 20 23	Couffin Vincent Conseil 9B Grande rue 95550 Bessancourt vincentcouffin@betcvc.com 01 71 67 83 60	C2P Ingénierie 4 chemin du Pressoir 78320 Le Mesnil Saint Denis c.planchon@c2p-ingenierie.fr 09 81 02 32 57	<b>DETAILS DE PRINCIPE 07 : Etat Existant</b>	1/20		
						30/01/2023		
						DET 07		

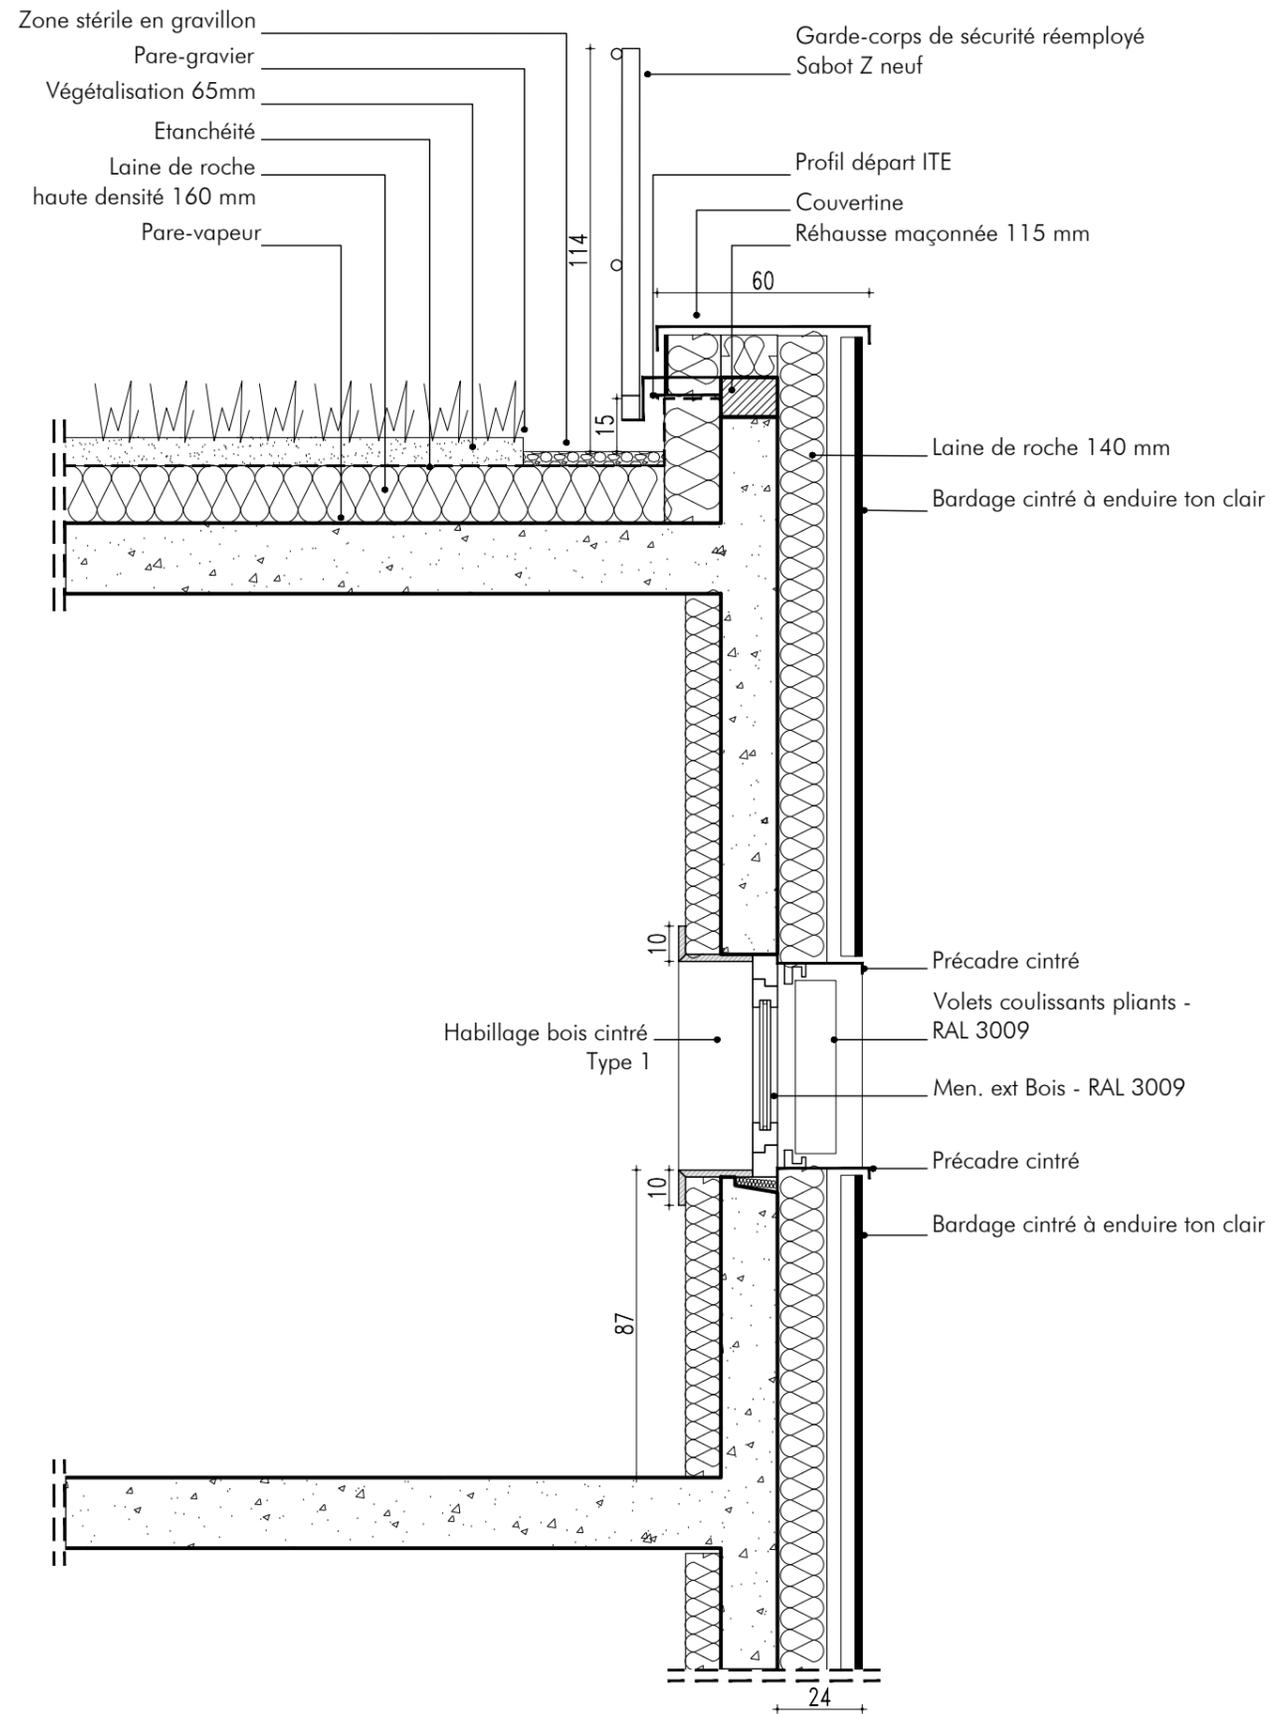


Coupe

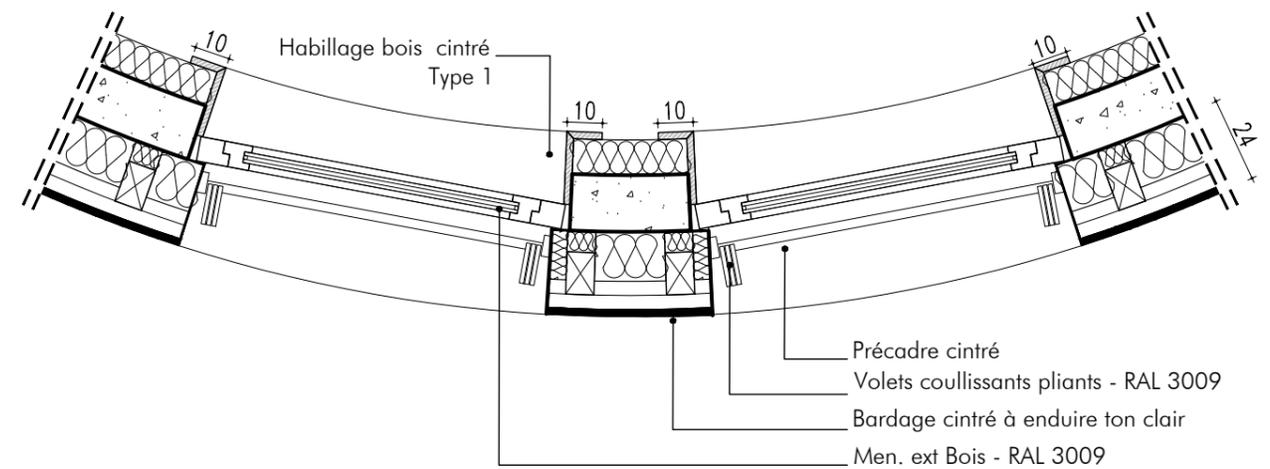


Plan

PROJET :	MAITRE D'OUVRAGE :	ARCHITECTE :	BET FLUIDES THERMIQUE :	BET ECONOMISTE :	PHASE : DCE	A3	DCE
Réhabilitation Plan Climat d'un immeuble de 15 logements 10-12 impasse Delépine 75011 PARIS	RIVP 13 avenue de la Porte d'Italie 75013 PARIS Chargé d'opération : M. Grison jordan.grison@rivp.fr 06 26 72 66 71	Collectif là-haut architectes 60 rue Léon Frot 75011 Paris agence@collectiflahaut.com 09 83 72 20 23	Couffin Vincent Conseil 9B Grande rue 95550 Bessancourt vincentcouffin@betcvc.com 01 71 67 83 60	C2P Ingénierie 4 chemin du Pressoir 78320 Le Mesnil Saint Denis c.planchon@c2p-ingenierie.fr 09 81 02 32 57		1/20	
<b>DETAILS DE PRINCIPE 07 : Men. Ext et bardage cintré - Façade est</b>						30/01/2023	
						DET 07	

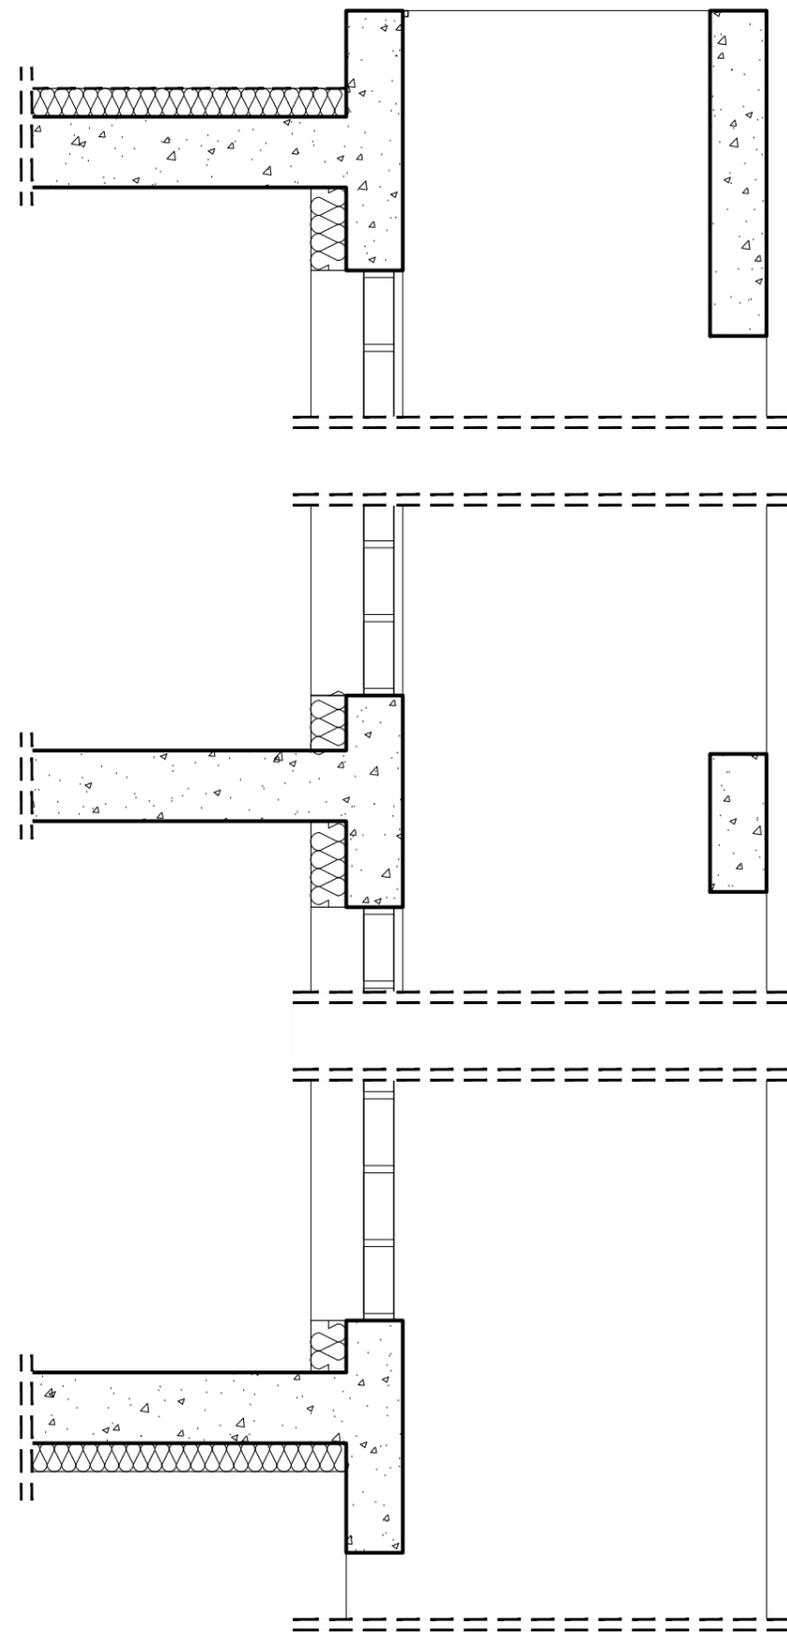


Coupe

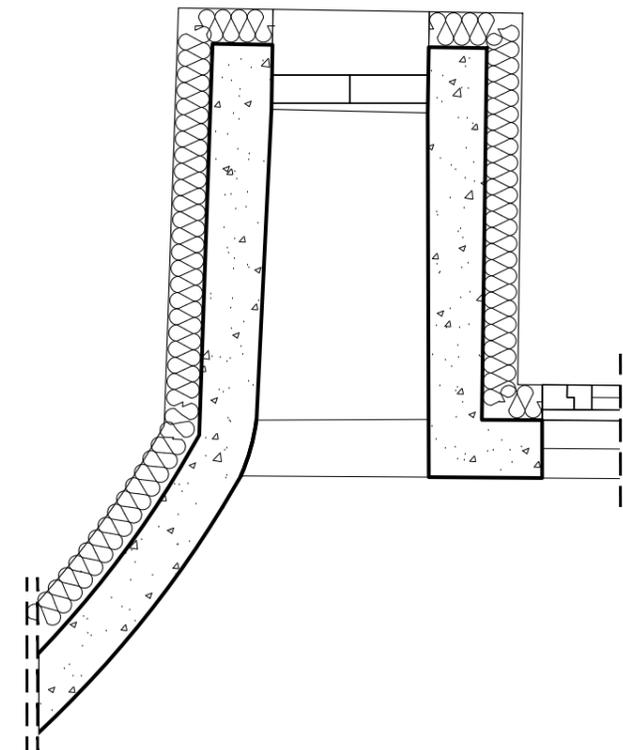


Plan

PROJET :	MAITRE D'OUVRAGE :	ARCHITECTE :	BET FLUIDES THERMIQUE :	BET ECONOMISTE :	PHASE : DCE	A3	DCE	
Réhabilitation Plan Climat d'un immeuble de 15 logements 10-12 impasse Delépine 75011 PARIS	RIVP 13 avenue de la Porte d'Italie 75013 PARIS Chargé d'opération : M. Grison jordan.grison@rivp.fr 06 26 72 66 71	Collectif là-haut architectes 60 rue Léon Frot 75011 Paris agence@collectiflahaut.com 09 83 72 20 23	Couffin Vincent Conseil 9B Grande rue 95550 Bessancourt vincentcouffin@betcvc.com 01 71 67 83 60	C2P Ingénierie 4 chemin du Pressoir 78320 Le Mesnil Saint Denis c.planchon@c2p-ingenierie.fr 09 81 02 32 57	<b>DETAIL DE PRINCIPE 08 : Etat Existant</b>	1/20		
						30/01/2023		
						DET 08		

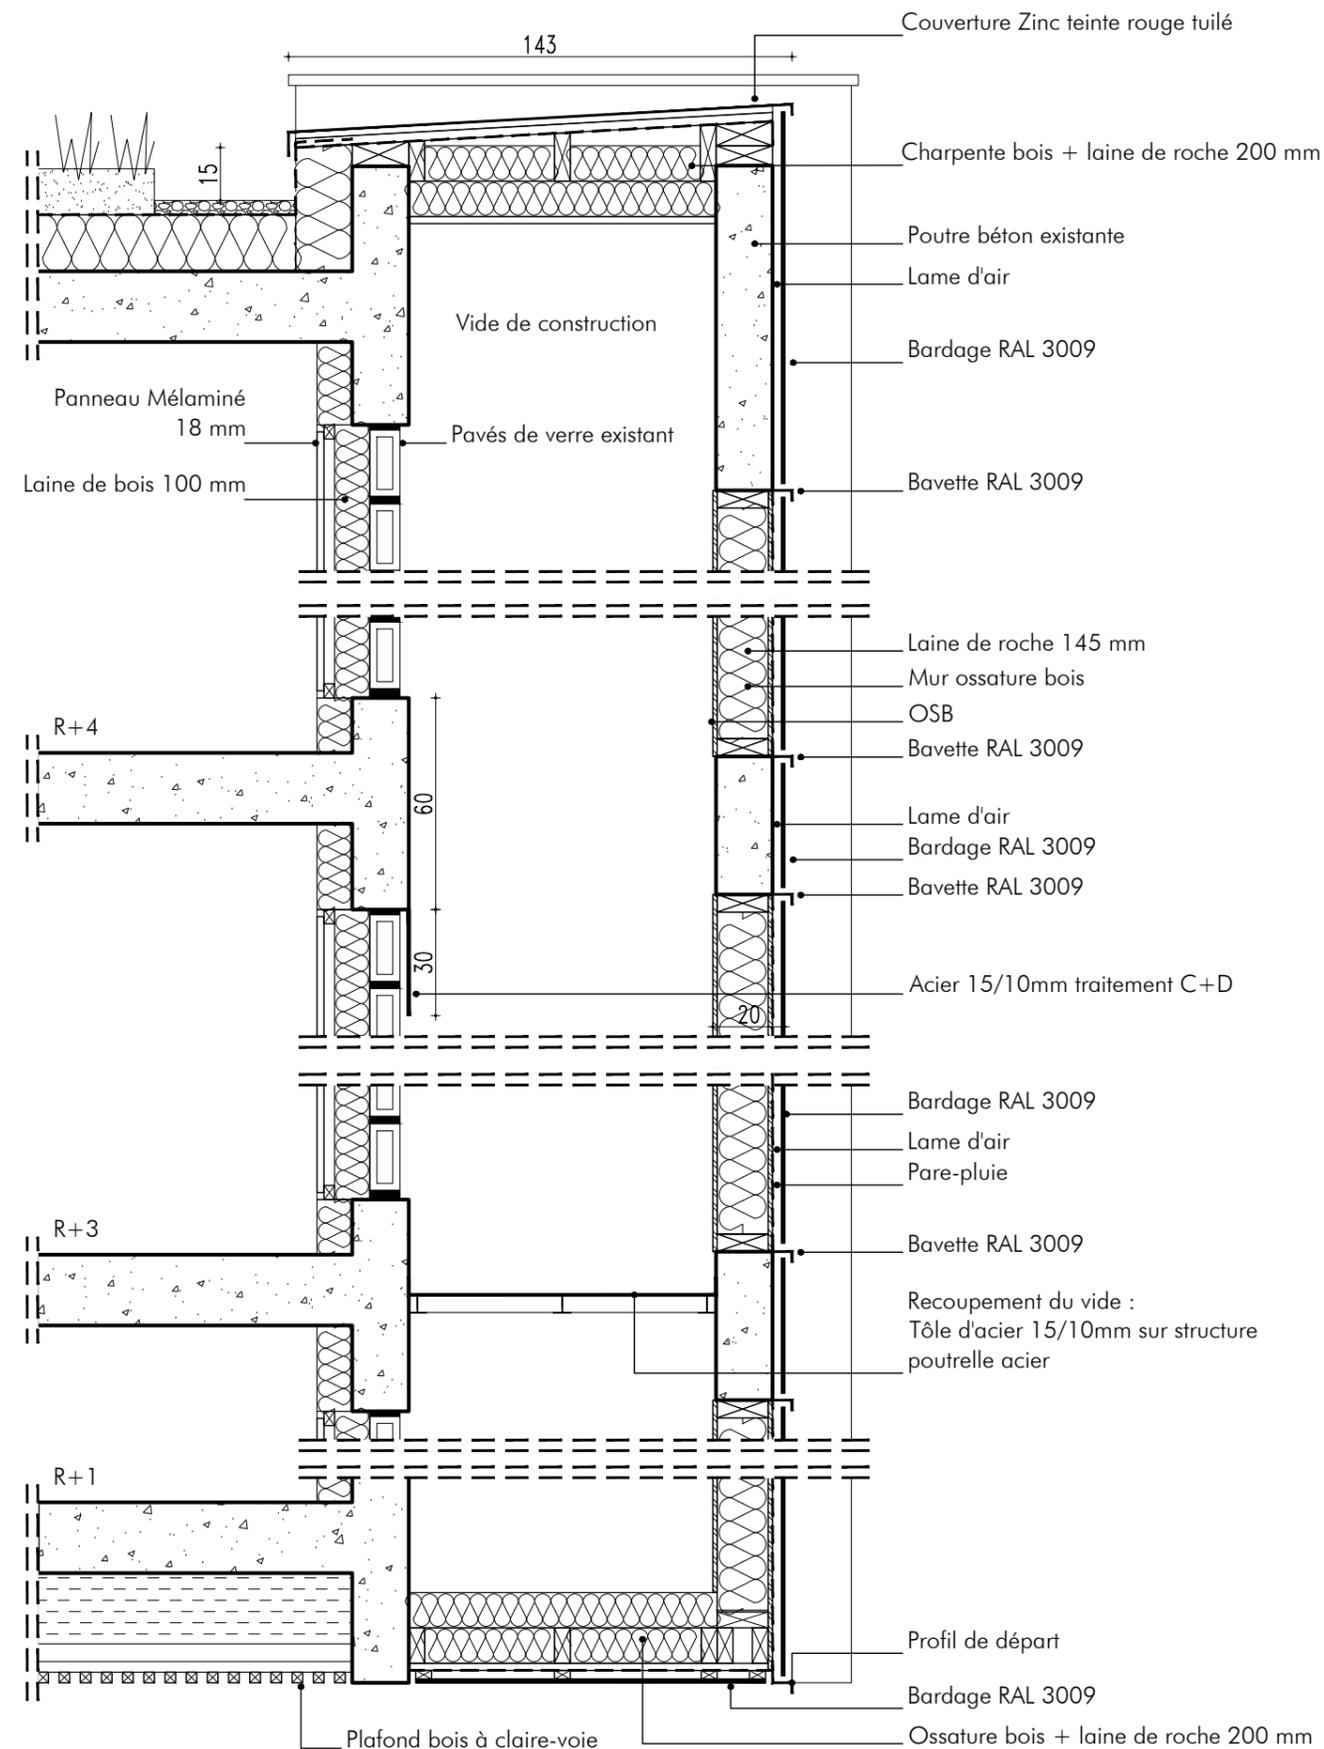


Coupe

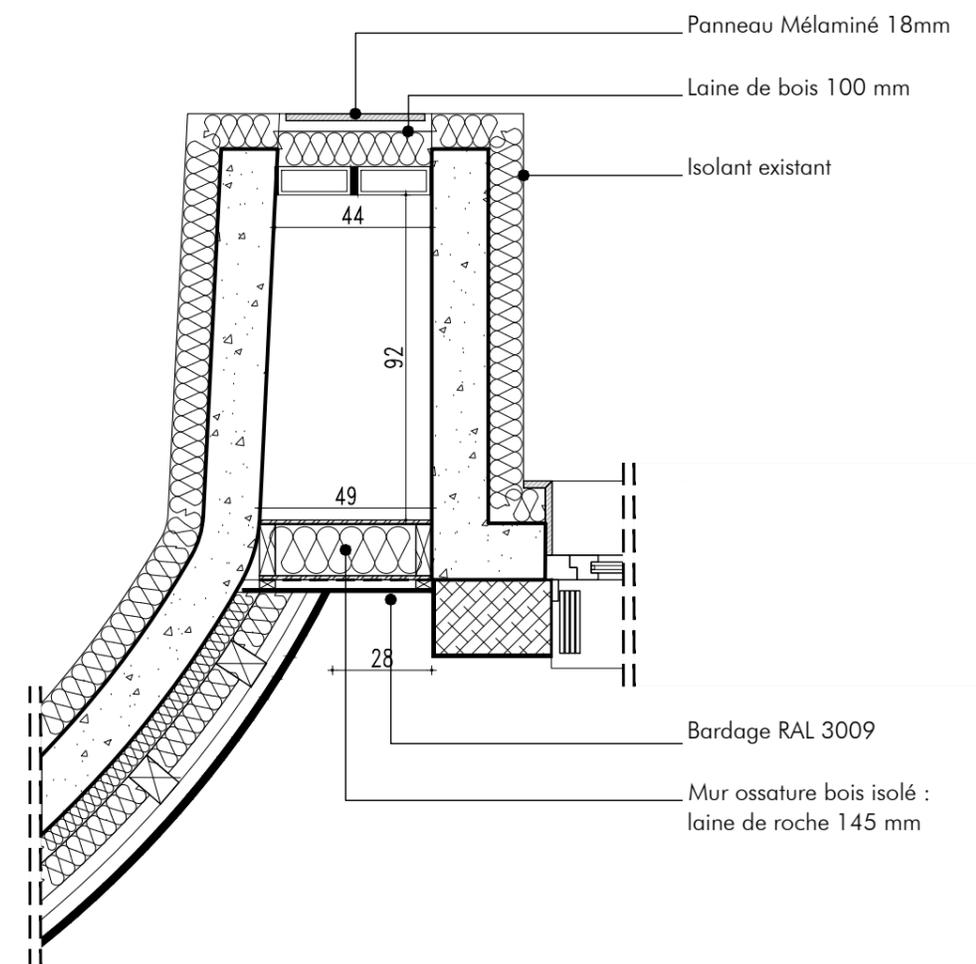


Plan


PROJET :	MAITRE D'OUVRAGE :	ARCHITECTE :	BET FLUIDES THERMIQUE :	BET ECONOMISTE :	PHASE : DCE	A3	DCE
Réhabilitation Plan Climat d'un immeuble de 15 logements 10-12 impasse Delépine 75011 PARIS	RIVP 13 avenue de la Porte d'Italie 75013 PARIS Chargé d'opération : M. Grison jordan.grison@rivp.fr 06 26 72 66 71	Collectif là-haut architectes 60 rue Léon Frot 75011 Paris agence@collectiflahaut.com 09 83 72 20 23	Couffin Vincent Conseil 9B Grande rue 95550 Bessancourt vincentcouffin@betcvc.com 01 71 67 83 60	C2P Ingénierie 4 chemin du Pressoir 78320 Le Mesnil Saint Denis c.planchon@c2p-ingenierie.fr 09 81 02 32 57		1/20	
<b>DETAIL DE PRINCIPE 08 : Fermeture joint creux - Façade Est</b>						30/01/2023	
						DET 08	

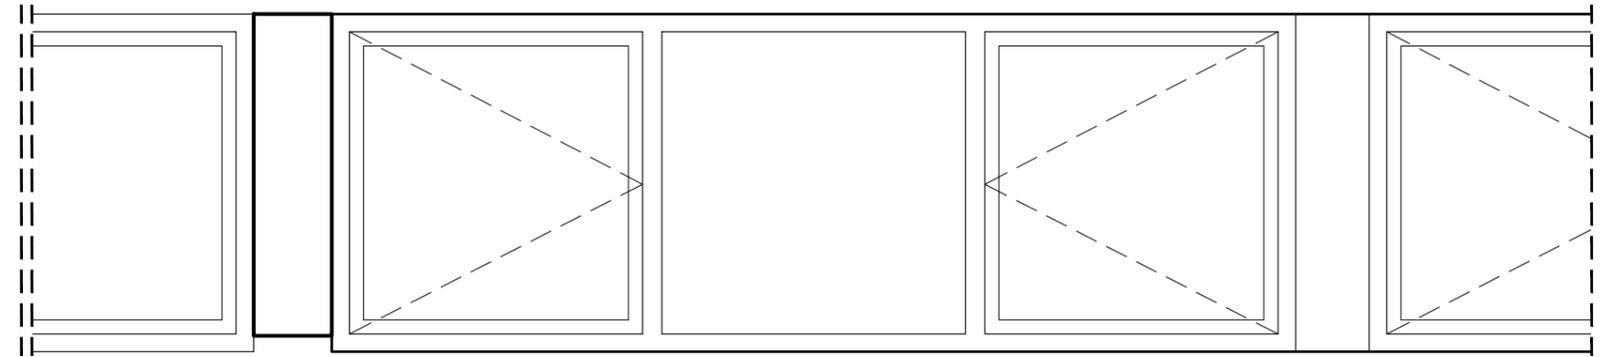

Elévation

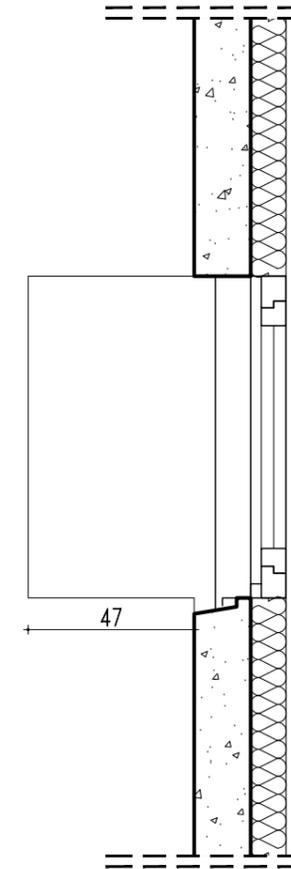


Coupe

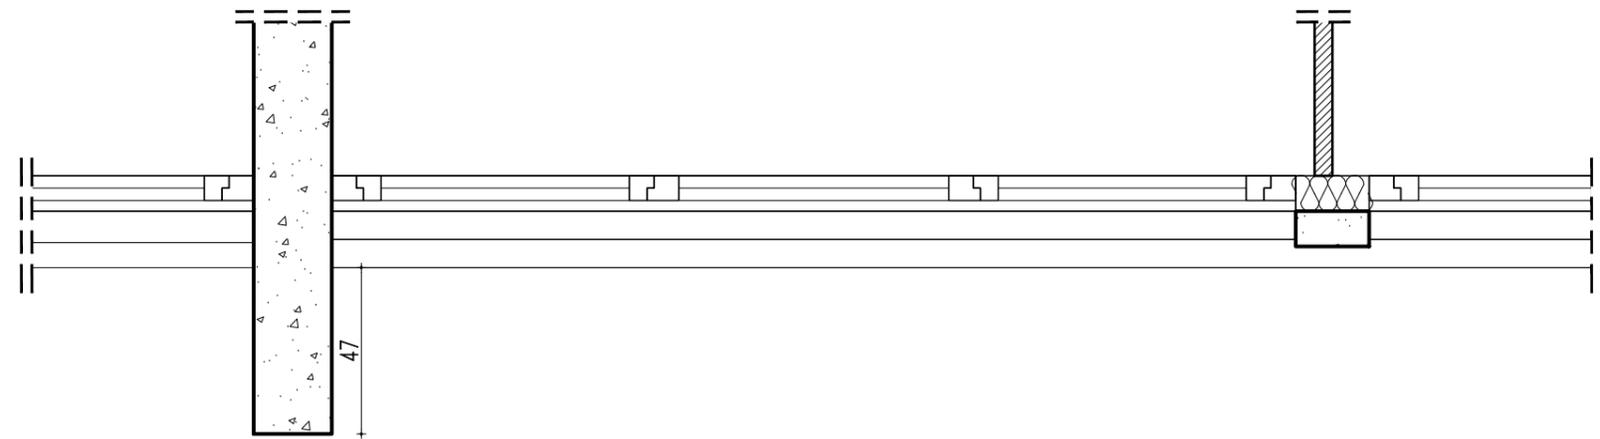


Plan


PROJET :	MAITRE D'OUVRAGE :	ARCHITECTE :	BET FLUIDES THERMIQUE :	BET ECONOMISTE :	PHASE : DCE	A3	DCE	
<b>Réhabilitation Plan Climat d'un immeuble de 15 logements</b> 10-12 impasse Delépine 75011 PARIS	RIVP 13 avenue de la Porte d'Italie 75013 PARIS Chargé d'opération : M. Grison jordan.grison@rivp.fr 06 26 72 66 71	Collectif là-haut architectes 60 rue Léon Frot 75011 Paris agence@collectiflahaut.com 09 83 72 20 23	Couffin Vincent Conseil 9B Grande rue 95550 Bessancourt vincentcouffin@betcvc.com 01 71 67 83 60	C2P Ingénierie 4 chemin du Pressoir 78320 Le Mesnil Saint Denis c.planchon@c2p-ingenierie.fr 09 81 02 32 57	<b>DETAIL DE PRINCIPE 09 : Etat Existant</b>	1/20		
						30/01/2023		
						DET 09		

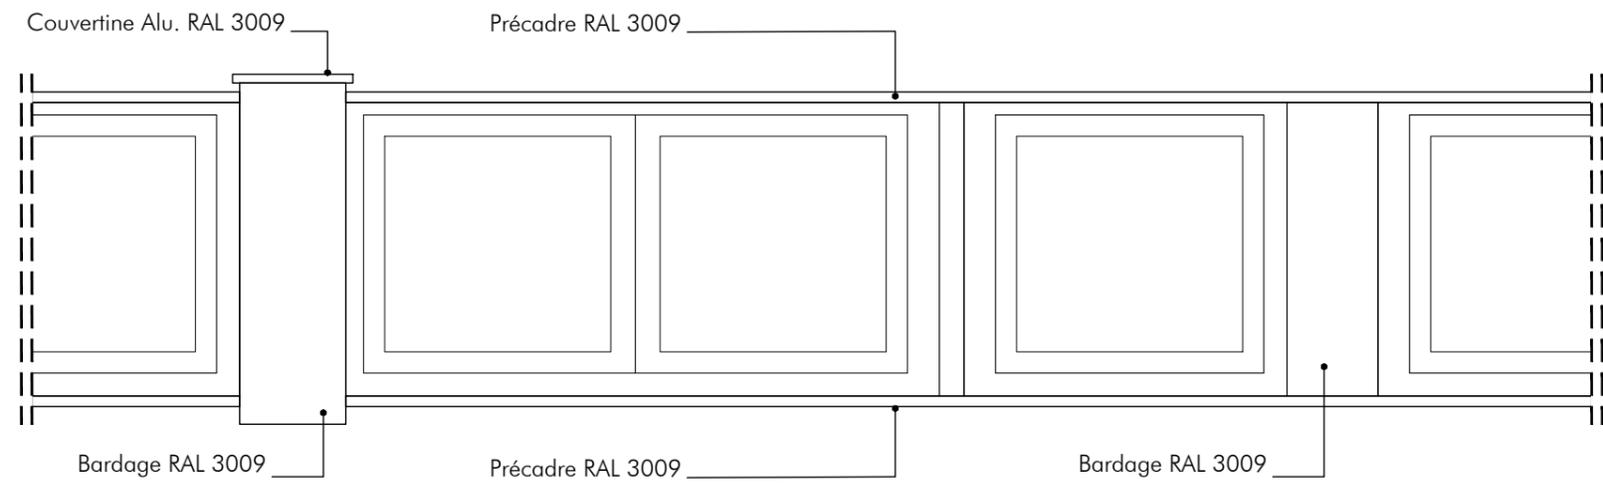

Elévation

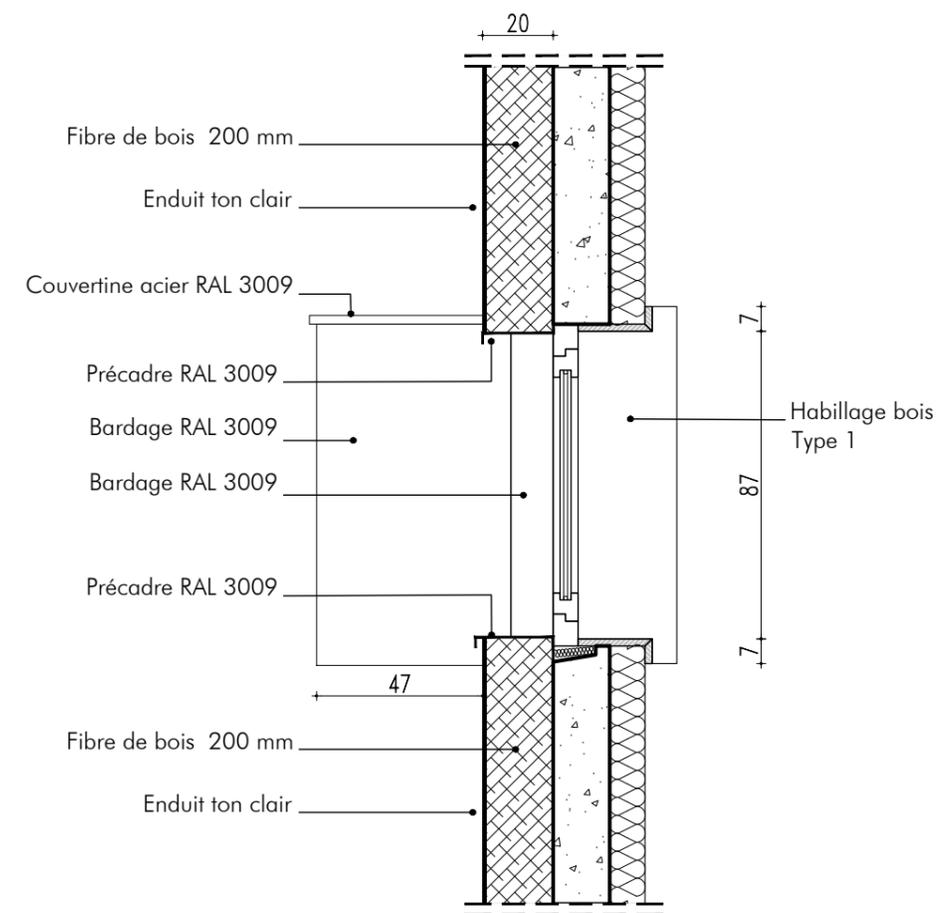


Coupe

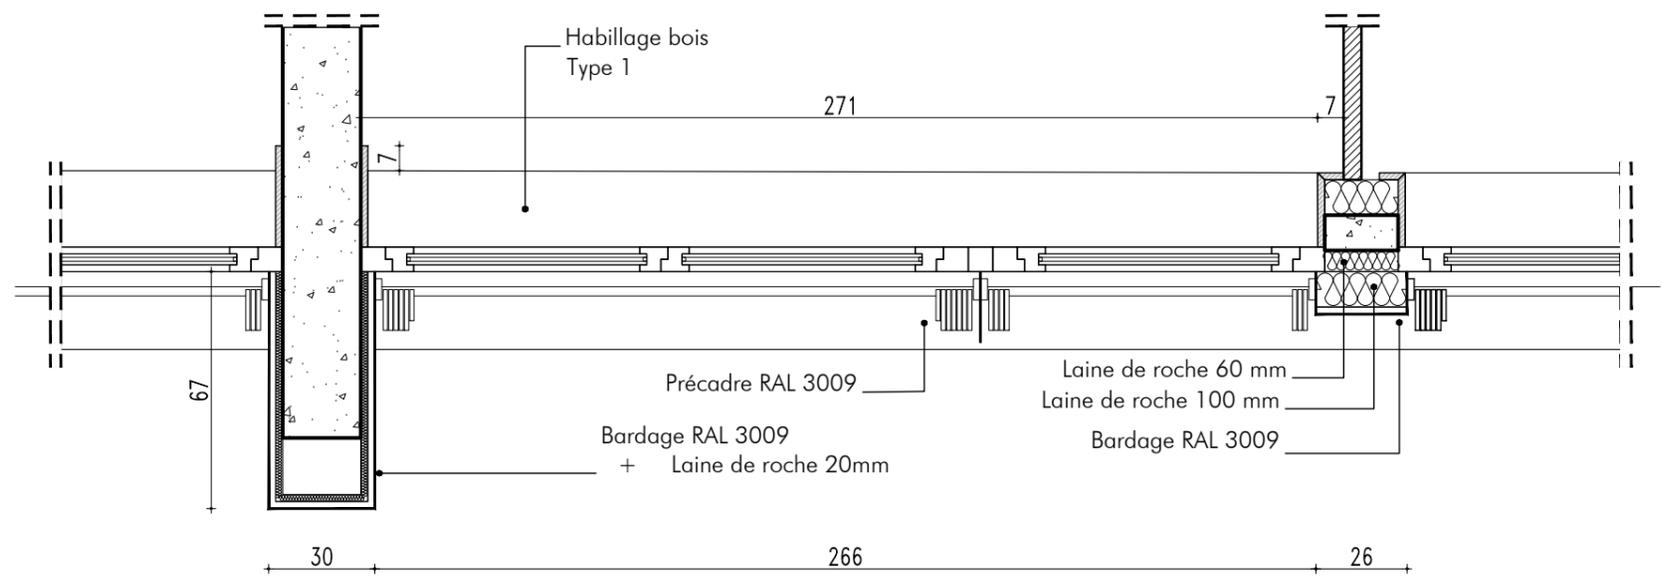

Plan


PROJET :	MAITRE D'OUVRAGE :	ARCHITECTE :	BET FLUIDES THERMIQUE :	BET ECONOMISTE :	PHASE : DCE	A3	DCE
Réhabilitation Plan Climat d'un immeuble de 15 logements 10-12 impasse Delépine 75011 PARIS	RIVP 13 avenue de la Porte d'Italie 75013 PARIS Chargé d'opération : M. Grison jordan.grison@rivp.fr 06 26 72 66 71	Collectif là-haut architectes 60 rue Léon Frot 75011 Paris agence@collectiflahaut.com 09 83 72 20 23	Couffin Vincent Conseil 9B Grande rue 95550 Bessancourt vincentcouffin@betcvc.com 01 71 67 83 60	C2P Ingénierie 4 chemin du Pressoir 78320 Le Mesnil Saint Denis c.planchon@c2p-ingenierie.fr 09 81 02 32 57	DETAIL DE PRINCIPE 09 : Habillage métallique des épines béton en saillie Façade nord	1/20	30/01/2023
						DET 09	

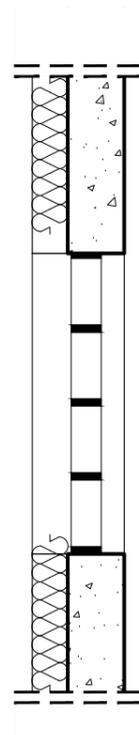

Coupe




Elévation

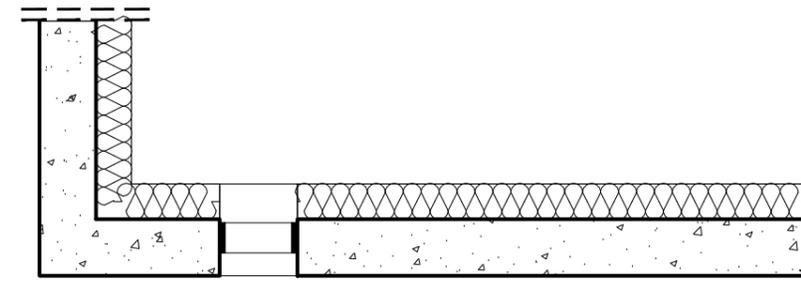


Plan


PROJET :	MAITRE D'OUVRAGE :	ARCHITECTE :	BET FLUIDES THERMIQUE :	BET ECONOMISTE :	PHASE : DCE	A3	DCE	
<b>Réhabilitation Plan Climat d'un immeuble de 15 logements</b> 10-12 impasse Delépine 75011 PARIS	RIVP 13 avenue de la Porte d'Italie 75013 PARIS Chargé d'opération : M. Grison jordan.grison@rivp.fr 06 26 72 66 71	Collectif là-haut architectes 60 rue Léon Frot 75011 Paris agence@collectiflahaut.com 09 83 72 20 23	Couffin Vincent Conseil 9B Grande rue 95550 Bessancourt vincentcouffin@betcvc.com 01 71 67 83 60	C2P Ingénierie 4 chemin du Pressoir 78320 Le Mesnil Saint Denis c.planchon@c2p-ingenierie.fr 09 81 02 32 57	<b>DETAIL DE PRINCIPE 10 : Etat Existant</b>	1/20		
						30/01/2023		
						DET 10		

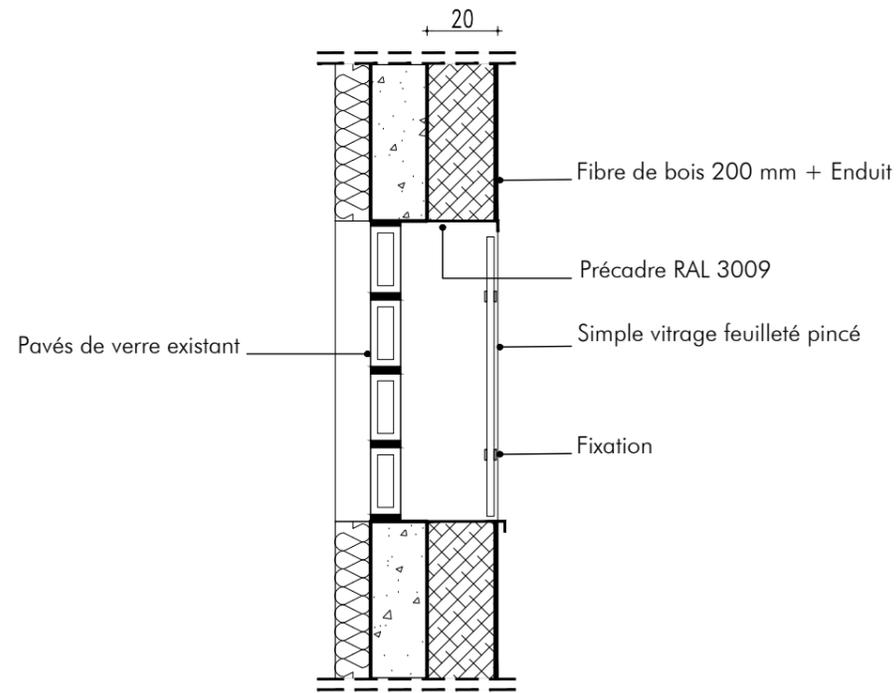

Coupe

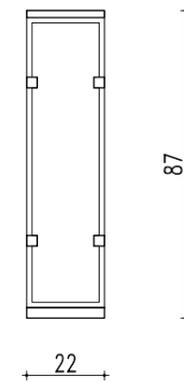


Elévation

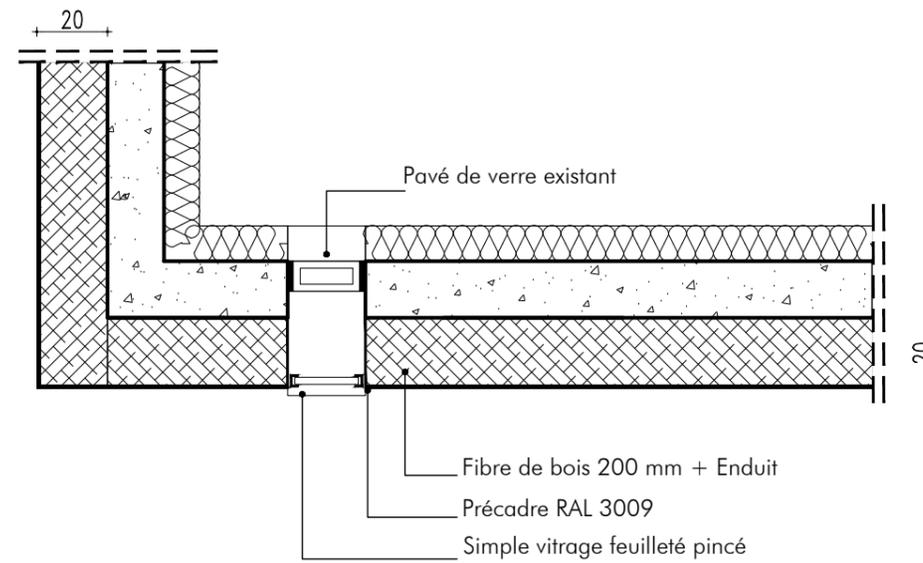


Plan

PROJET :	MAITRE D'OUVRAGE :	ARCHITECTE :	BET FLUIDES THERMIQUE :	BET ECONOMISTE :	PHASE : DCE	A3	DCE
Réhabilitation Plan Climat d'un immeuble de 15 logements 10-12 impasse Delépine 75011 PARIS	RIVP 13 avenue de la Porte d'Italie 75013 PARIS Chargé d'opération : M. Grison jordan.grison@rivp.fr 06 26 72 66 71	Collectif là-haut architectes 60 rue Léon Frot 75011 Paris agence@collectiflahaut.com 09 83 72 20 23	Couffin Vincent Conseil 9B Grande rue 95550 Bessancourt vincentcouffin@betcvc.com 01 71 67 83 60	C2P Ingénierie 4 chemin du Pressoir 78320 Le Mesnil Saint Denis c.planchon@c2p-ingenierie.fr 09 81 02 32 57	<b>DETAIL DE PRINCIPE 10 :</b> <b>Vitrage pincé devant les pavés de verre</b>	1/20	30/01/2023
						DET 10	

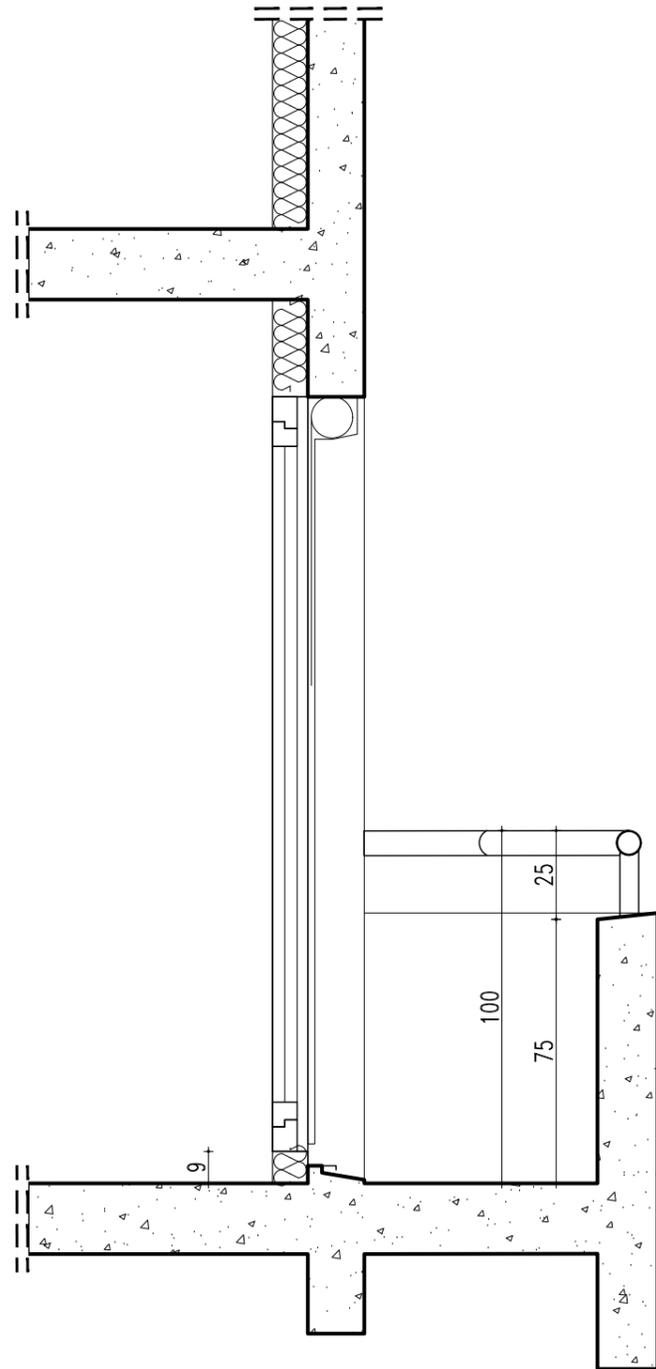


Coupe

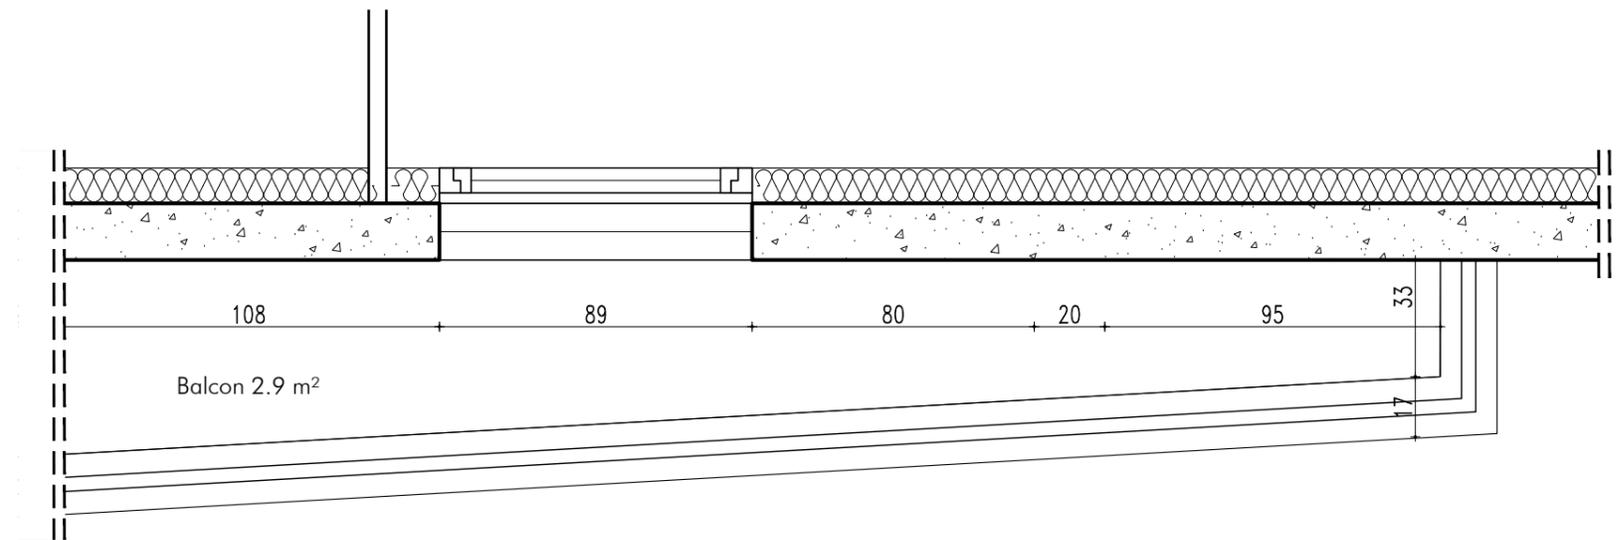


Plan

PROJET :	MAITRE D'OUVRAGE :	ARCHITECTE :	BET FLUIDES THERMIQUE :	BET ECONOMISTE :	PHASE : DCE	A3	DCE	
Réhabilitation Plan Climat d'un immeuble de 15 logements 10-12 impasse Delépine 75011 PARIS	RIVP 13 avenue de la Porte d'Italie 75013 PARIS Chargé d'opération : M. Grison jordan.grison@rivp.fr 06 26 72 66 71	Collectif là-haut architectes 60 rue Léon Frot 75011 Paris agence@collectiflahaut.com 09 83 72 20 23	Couffin Vincent Conseil 9B Grande rue 95550 Bessancourt vincentcouffin@betcvc.com 01 71 67 83 60	C2P Ingénierie 4 chemin du Pressoir 78320 Le Mesnil Saint Denis c.planchon@c2p-ingenierie.fr 09 81 02 32 57	DETAIL DE PRINCIPE 11 : Etat Existant	1/20		
						30/01/2023		
						DET 11		

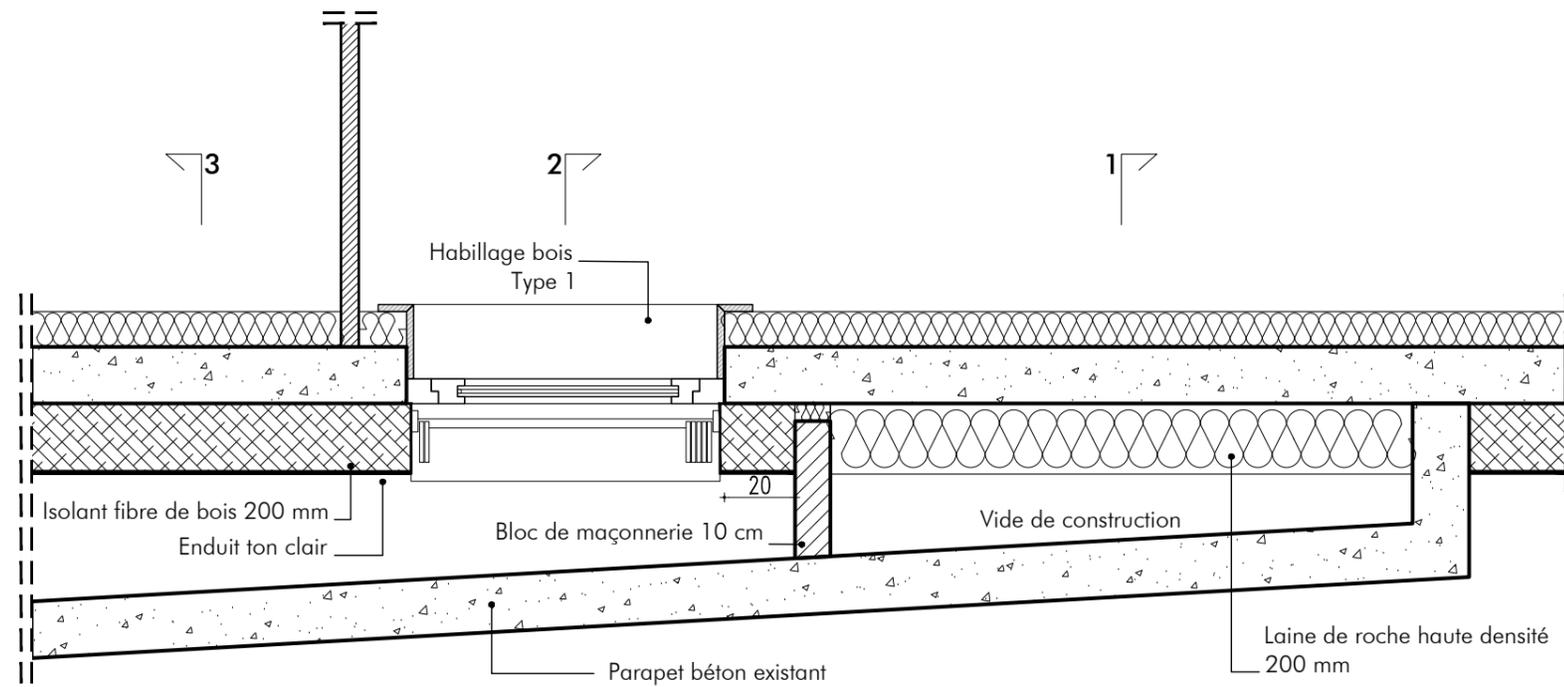


Plan h = 30 cm

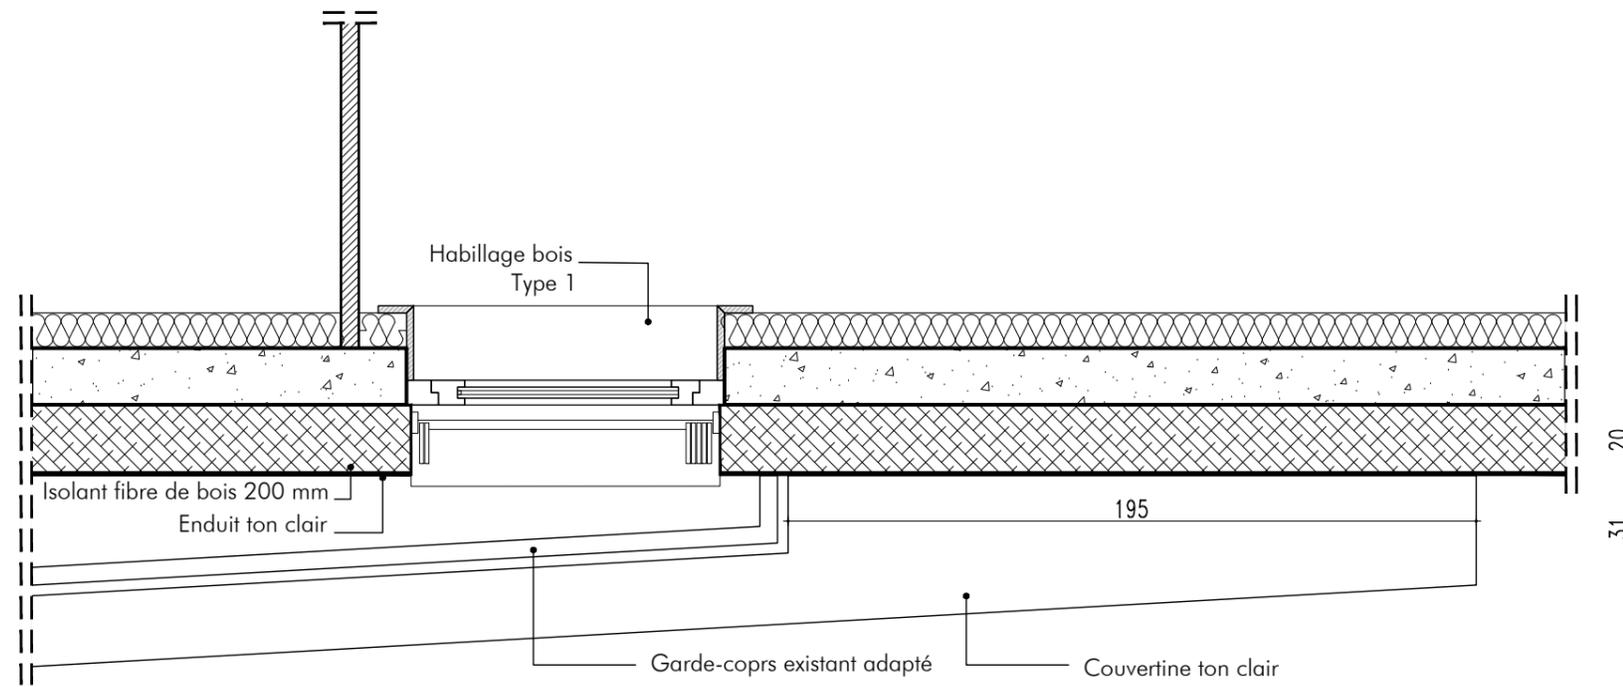

Plan h = 110 cm

PROJET :	MAITRE D'OUVRAGE :	ARCHITECTE :	BET FLUIDES THERMIQUE :	BET ECONOMISTE :	PHASE : DCE	A3	DCE
Réhabilitation Plan Climat d'un immeuble de 15 logements 10-12 impasse Delépine 75011 PARIS	RIVP 13 avenue de la Porte d'Italie 75013 PARIS Chargé d'opération : M. Grison jordan.grison@rivp.fr 06 26 72 66 71	Collectif là-haut architectes 60 rue Léon Frot 75011 Paris agence@collectiflahaut.com 09 83 72 20 23	Couffin Vincent Conseil 9B Grande rue 95550 Bessancourt vincentcouffin@betcvc.com 01 71 67 83 60	C2P Ingénierie 4 chemin du Pressoir 78320 Le Mesnil Saint Denis c.planchon@c2p-ingenierie.fr 09 81 02 32 57		1/20	
<b>DETAIL DE PRINCIPE 11 a :</b> <b>Plans Balcon R+1 - Façade nord</b>						30/01/2023	
						DET 11	

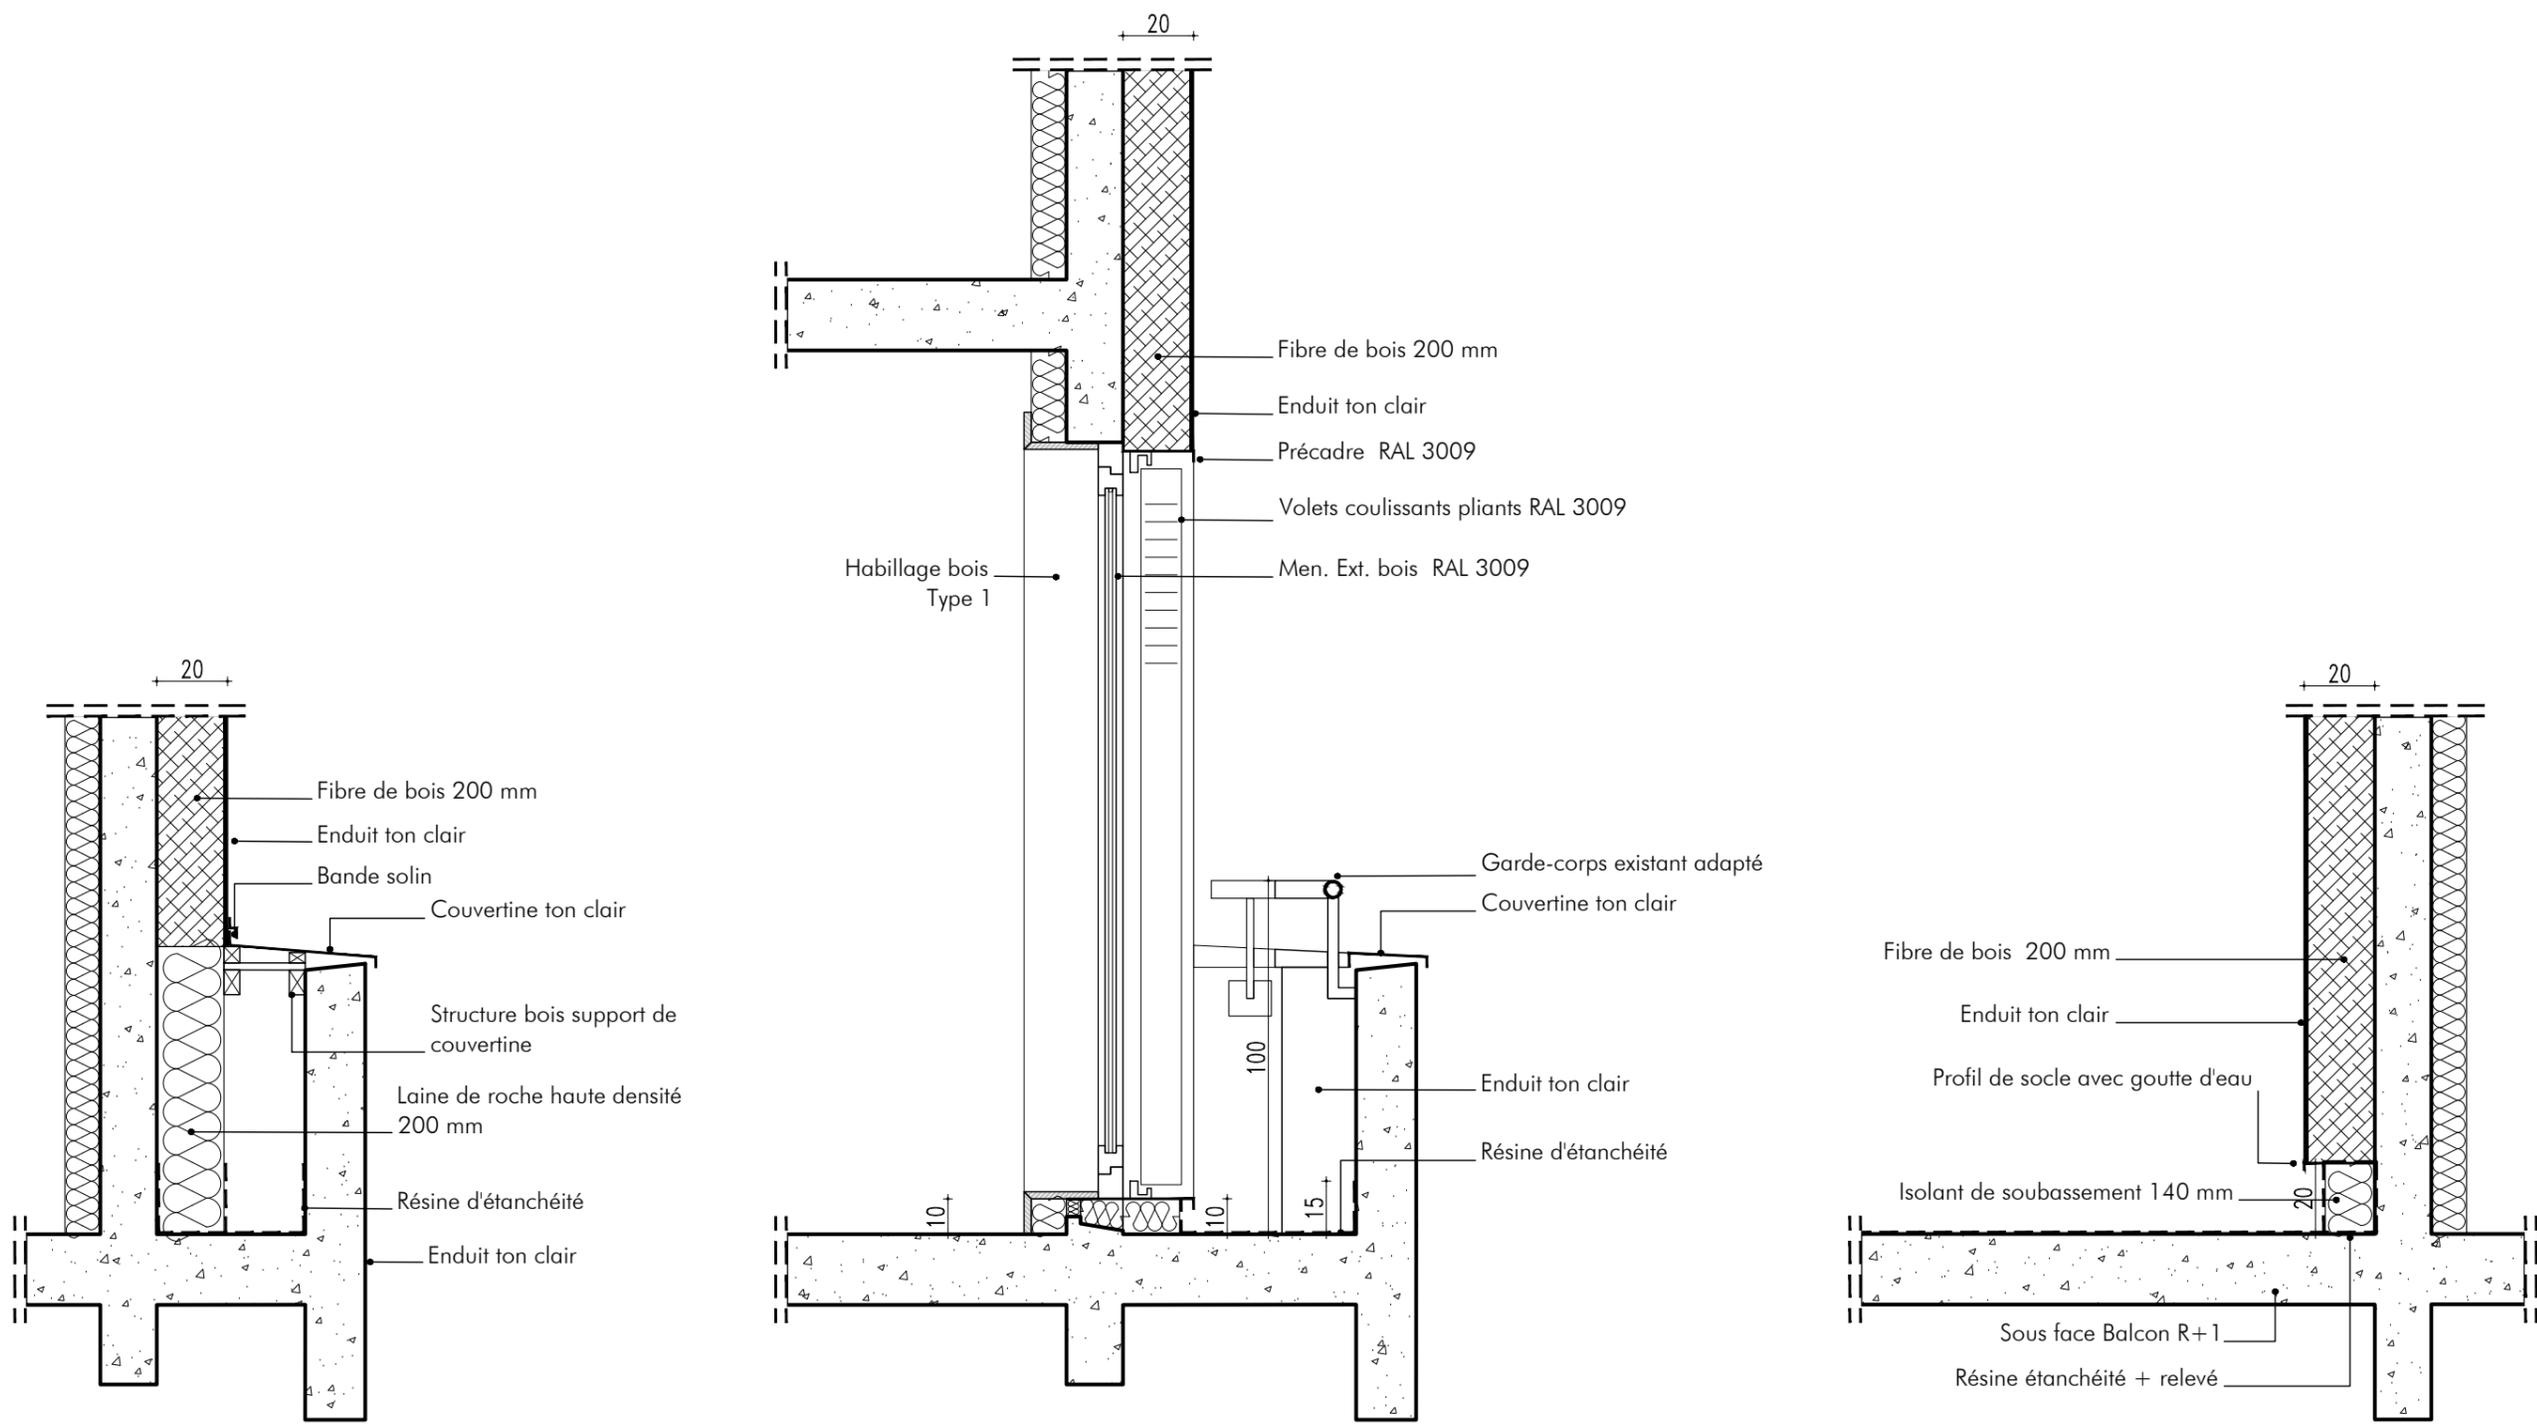


Coupe 1

Coupe 2


Coupe 3

PROJET :	MAITRE D'OUVRAGE :	ARCHITECTE :	BET FLUIDES THERMIQUE :	BET ECONOMISTE :	PHASE : DCE	A3	DCE	
<b>Réhabilitation Plan Climat d'un immeuble de 15 logements</b> 10-12 impasse Delépine 75011 PARIS	RIVP 13 avenue de la Porte d'Italie 75013 PARIS Chargé d'opération : M. Grison jordan.grison@rivp.fr 06 26 72 66 71	Collectif là-haut architectes 60 rue Léon Frot 75011 Paris agence@collectiflahaut.com 09 83 72 20 23	Couffin Vincent Conseil 9B Grande rue 95550 Bessancourt vincentcouffin@betcvc.com 01 71 67 83 60	C2P Ingénierie 4 chemin du Pressoir 78320 Le Mesnil Saint Denis c.planchon@c2p-ingenierie.fr 09 81 02 32 57	<b>DETAIL DE PRINCIPE 11 b :</b> <b>Coupes Balcon R+1 - Façade nord</b>	1/20		
						30/01/2023		
						DET 11		

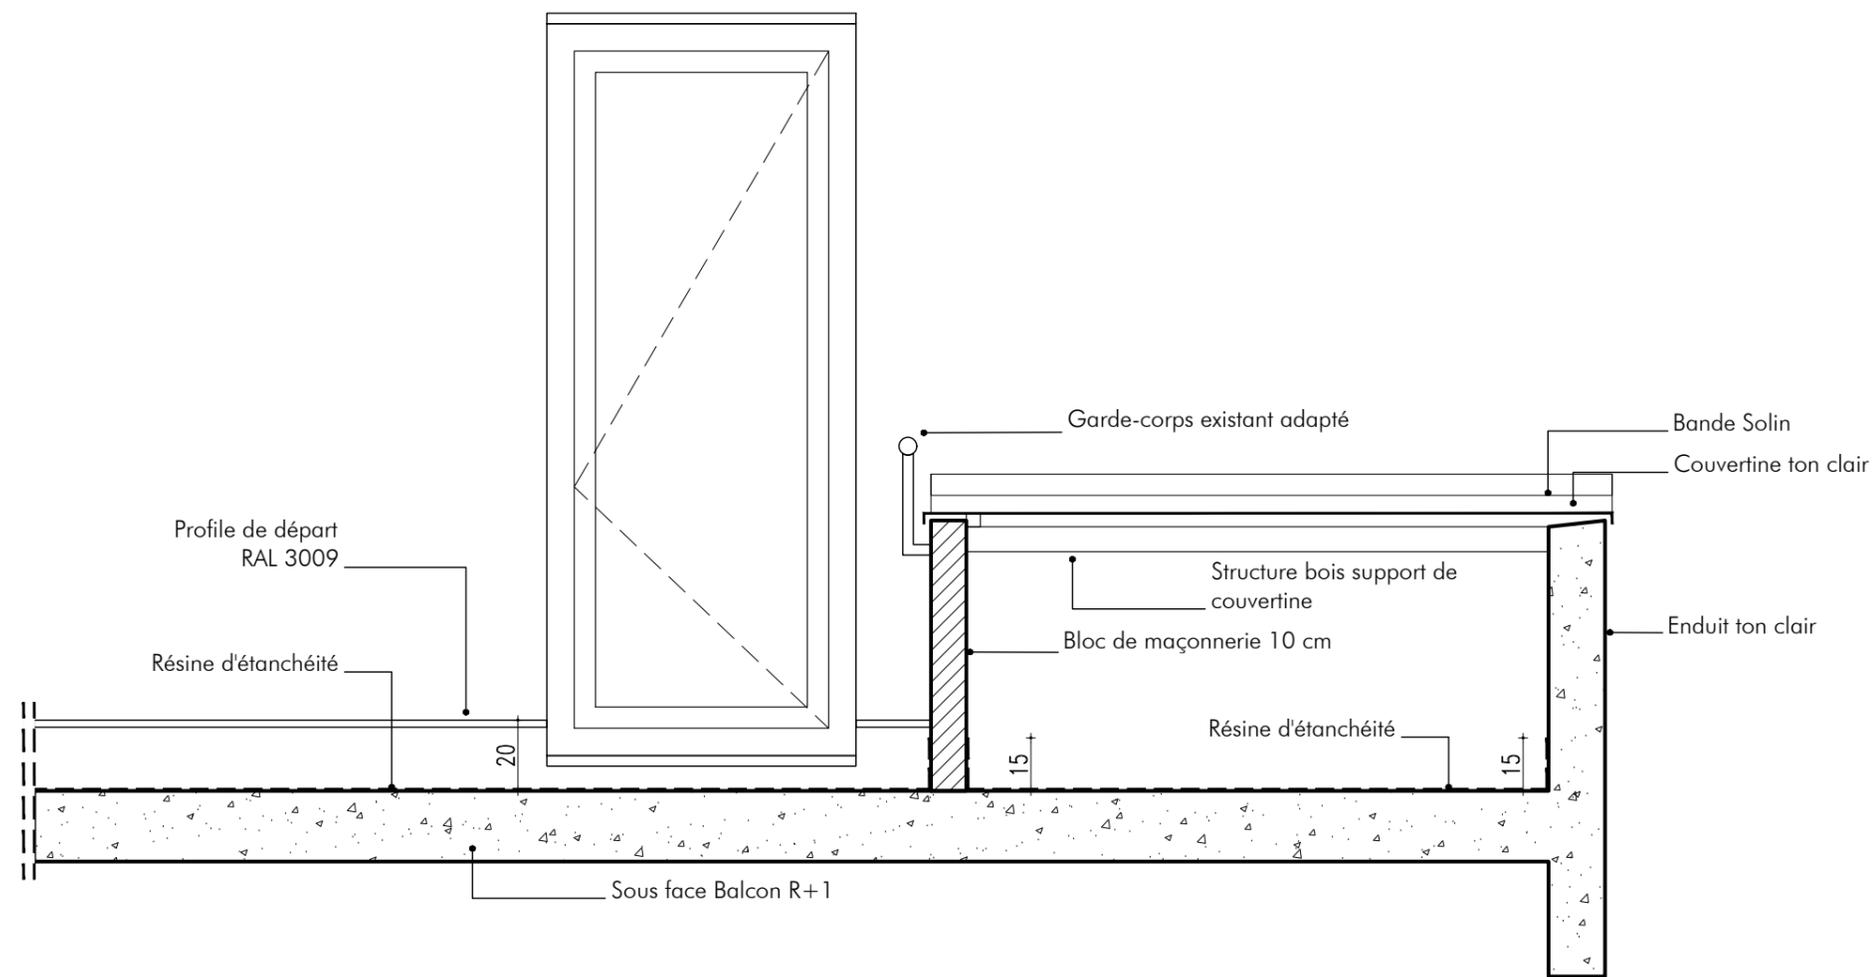


Elévation

PROJET :	MAITRE D'OUVRAGE :	ARCHITECTE :	BET FLUIDES THERMIQUE :	BET ECONOMISTE :	PHASE : DCE	A3	DCE
<b>Réhabilitation Plan Climat d'un immeuble de 15 logements</b> 10-12 impasse Delépine 75011 PARIS	RIVP 13 avenue de la Porte d'Italie 75013 PARIS Chargé d'opération : M. Grison jordan.grison@rivp.fr 06 26 72 66 71	Collectif là-haut architectes 60 rue Léon Frot 75011 Paris agence@collectiflahaut.com 09 83 72 20 23	Couffin Vincent Conseil 9B Grande rue 95550 Bessancourt vincentcouffin@betcvc.com 01 71 67 83 60	C2P Ingénierie 4 chemin du Pressoir 78320 Le Mesnil Saint Denis c.planchon@c2p-ingenierie.fr 09 81 02 32 57	<b>DETAIL DE PRINCIPE 11 c :</b> <b>Elévation Balcon R+1 - Façade nord</b>	1/20	30/01/2023
						DET 11	

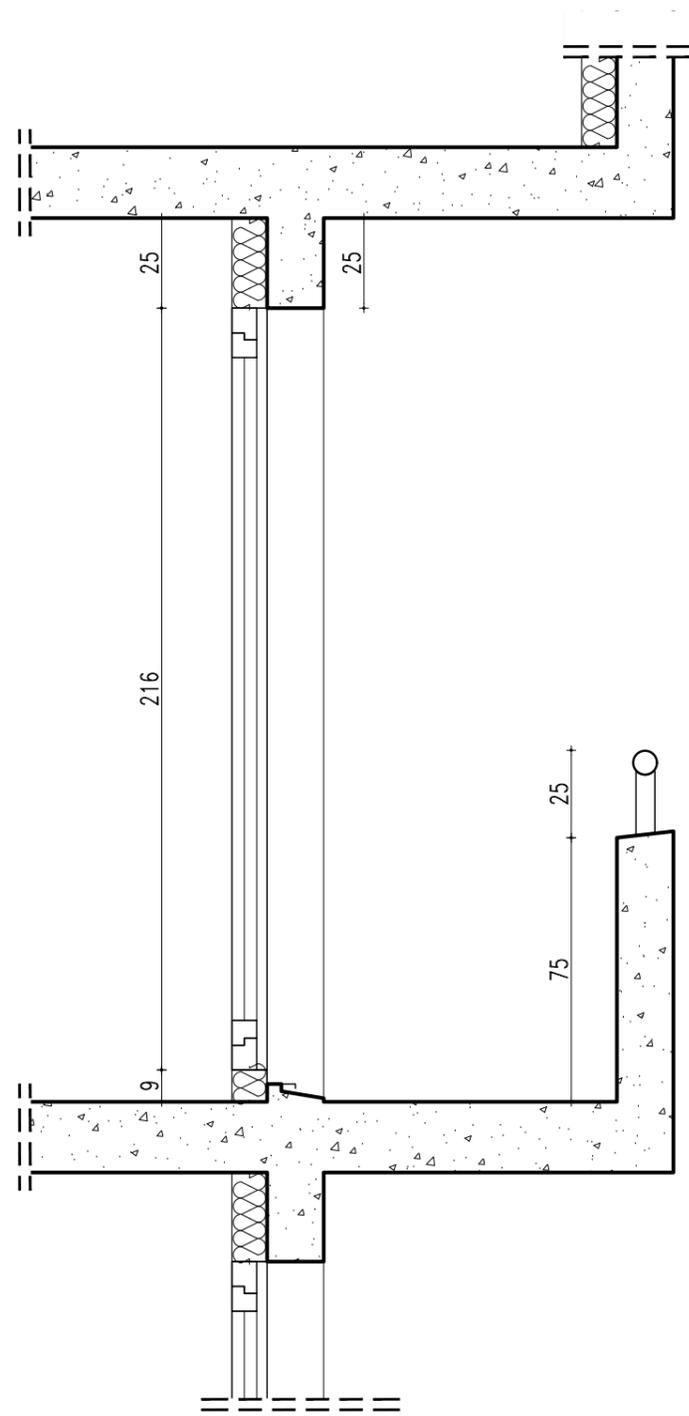


Coupe

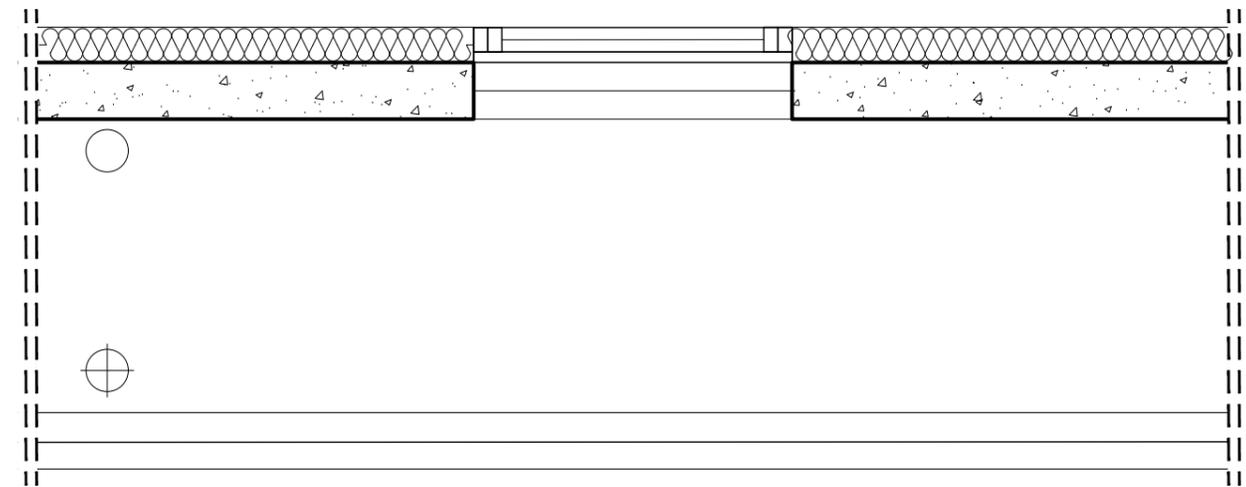


Plan

PROJET :	MAITRE D'OUVRAGE :	ARCHITECTE :	BET FLUIDES THERMIQUE :	BET ECONOMISTE :	PHASE : DCE	A3	DCE	
Réhabilitation Plan Climat d'un immeuble de 15 logements 10-12 impasse Delépine 75011 PARIS	RIVP 13 avenue de la Porte d'Italie 75013 PARIS Chargé d'opération : M. Grison jordan.grison@rivp.fr 06 26 72 66 71	Collectif là-haut architectes 60 rue Léon Frot 75011 Paris agence@collectiflahaut.com 09 83 72 20 23	Couffin Vincent Conseil 9B Grande rue 95550 Bessancourt vincentcouffin@betcvc.com 01 71 67 83 60	C2P Ingénierie 4 chemin du Pressoir 78320 Le Mesnil Saint Denis c.planchon@c2p-ingenierie.fr 09 81 02 32 57	DETAIL DE PRINCIPE 12 : Etat Existant	1/20		
						30/01/2023		
						DET 12		

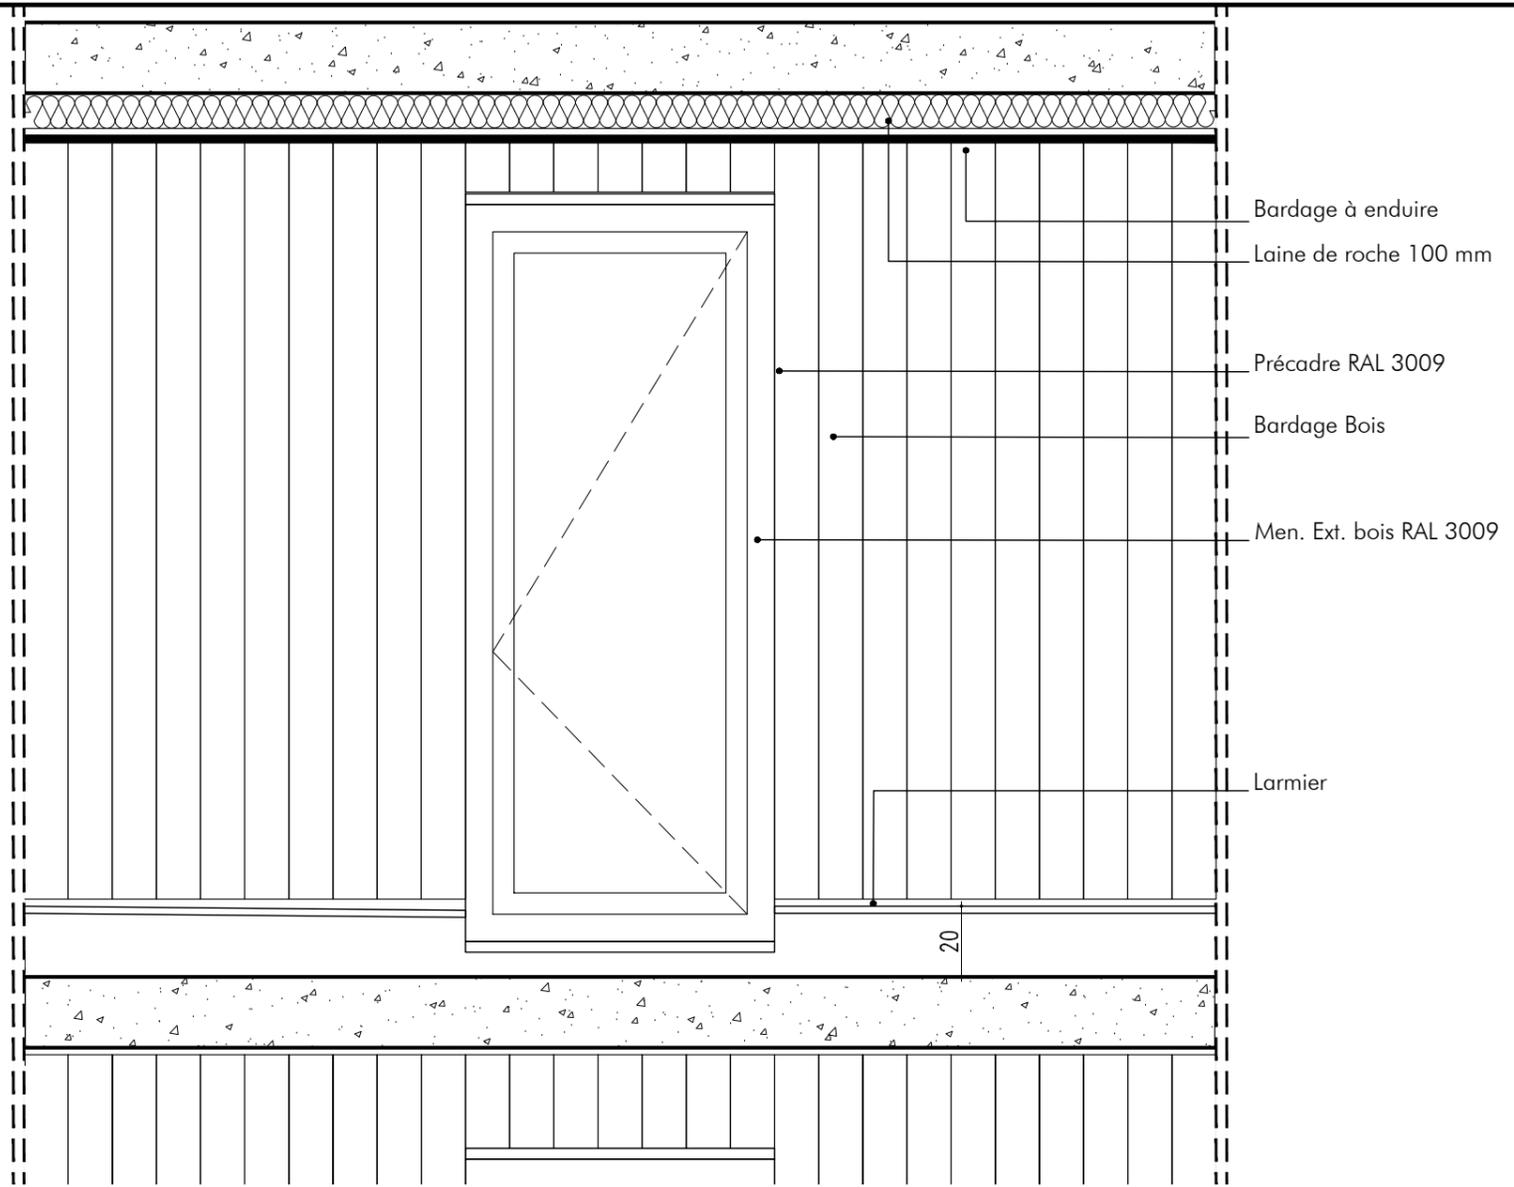


Élévation

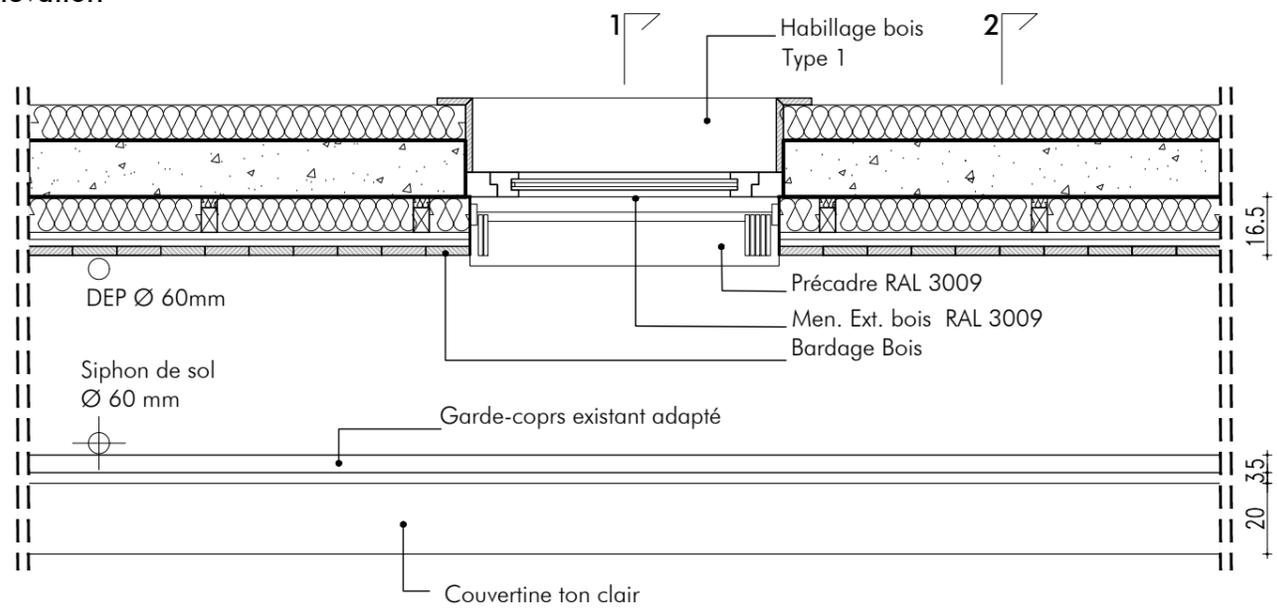


Plan

PROJET :	MAITRE D'OUVRAGE :	ARCHITECTE :	BET FLUIDES THERMIQUE :	BET ECONOMISTE :	PHASE : DCE	A3	DCE
Réhabilitation Plan Climat d'un immeuble de 15 logements 10-12 impasse Delépine 75011 PARIS	RIVP 13 avenue de la Porte d'Italie 75013 PARIS Chargé d'opération : M. Grison jordan.grison@rivp.fr 06 26 72 66 71	Collectif là-haut architectes 60 rue Léon Frot 75011 Paris agence@collectiflahaut.com 09 83 72 20 23	Couffin Vincent Conseil 9B Grande rue 95550 Bessancourt vincentcouffin@betcvc.com 01 71 67 83 60	C2P Ingénierie 4 chemin du Pressoir 78320 Le Mesnil Saint Denis c.planchon@c2p-ingenierie.fr 09 81 02 32 57	DETAIL DE PRINCIPE 12 a : Elévation et Plan Balcons + Bardage bois - Façade nord	1/20	30/01/2023
						DET 12	

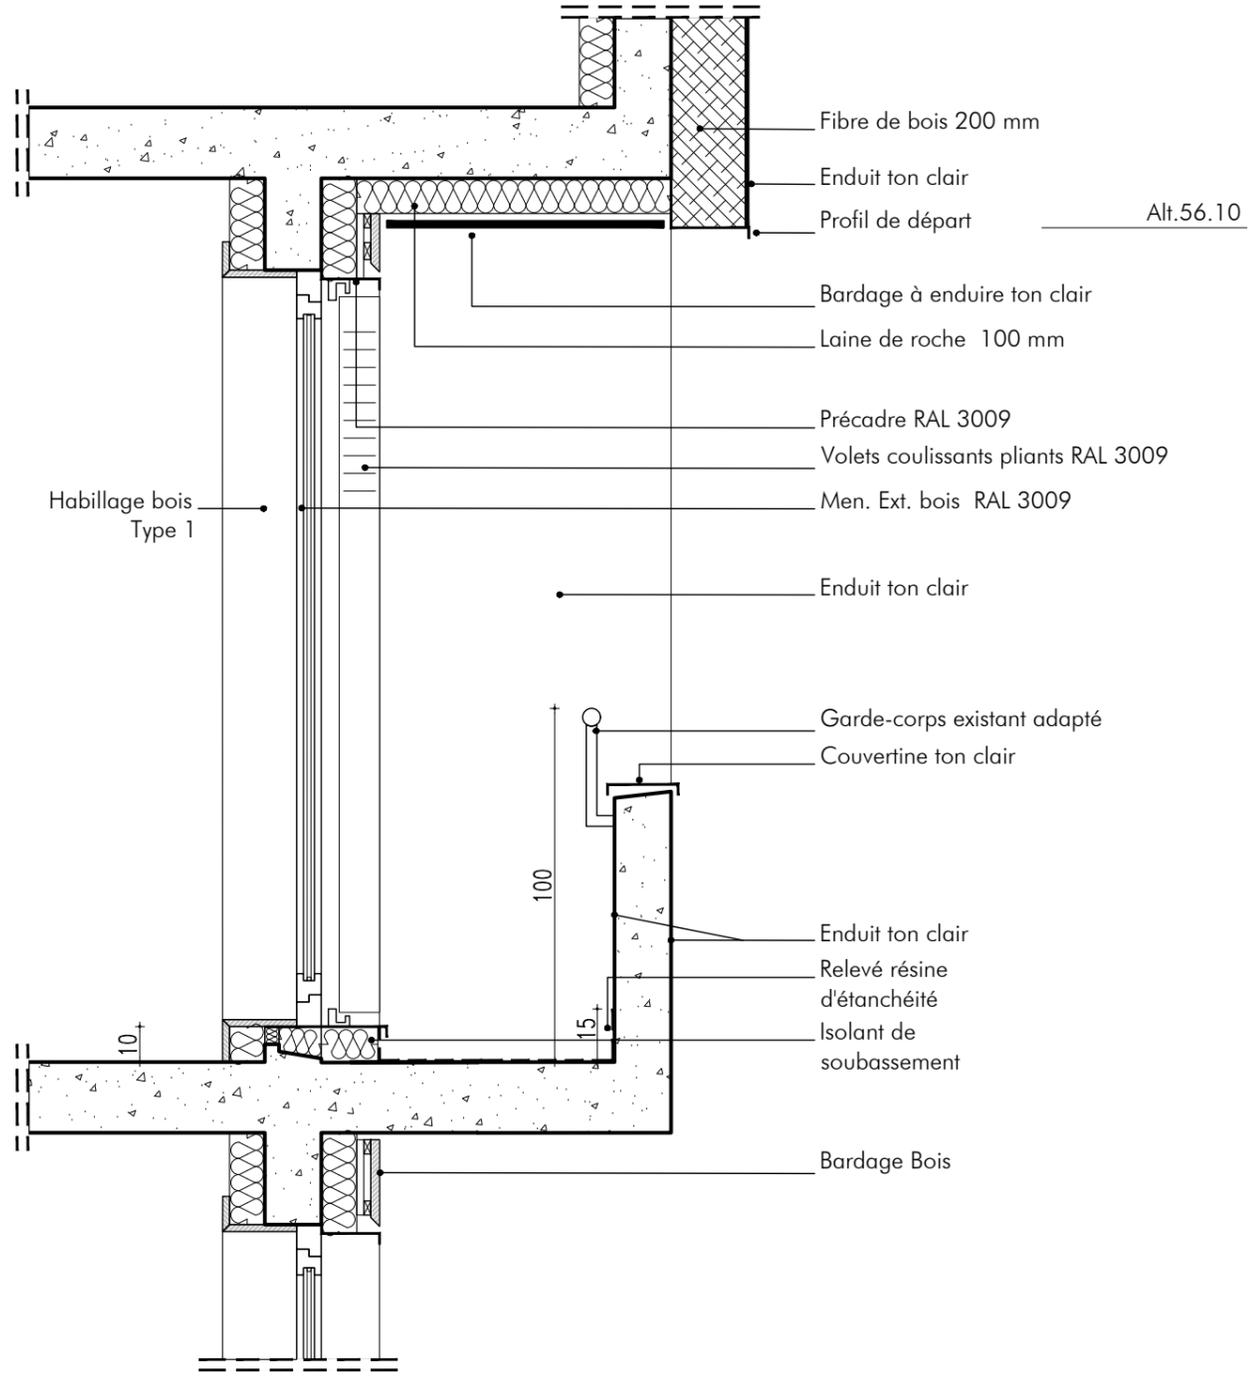


Coupe 1

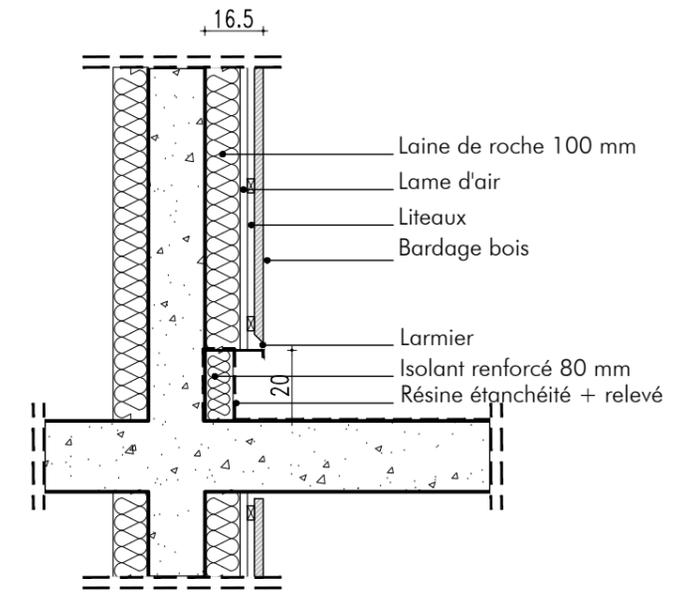


Coupe 2

PROJET :	MAITRE D'OUVRAGE :	ARCHITECTE :	BET FLUIDES THERMIQUE :	BET ECONOMISTE :	PHASE : DCE	A3	DCE
Réhabilitation Plan Climat d'un immeuble de 15 logements 10-12 impasse Delépine 75011 PARIS	RIVP 13 avenue de la Porte d'Italie 75013 PARIS Chargé d'opération : M. Grison jordan.grison@rivp.fr 06 26 72 66 71	Collectif là-haut architectes 60 rue Léon Frot 75011 Paris agence@collectiflahaut.com 09 83 72 20 23	Couffin Vincent Conseil 9B Grande rue 95550 Bessancourt vincentcouffin@betcvc.com 01 71 67 83 60	C2P Ingénierie 4 chemin du Pressoir 78320 Le Mesnil Saint Denis c.planchon@c2p-ingenierie.fr 09 81 02 32 57	DETAIL DE PRINCIPE 12 b : Coupes Balcons + Bardage bois - Façade nord	1/20	30/01/2023
						DET 12	

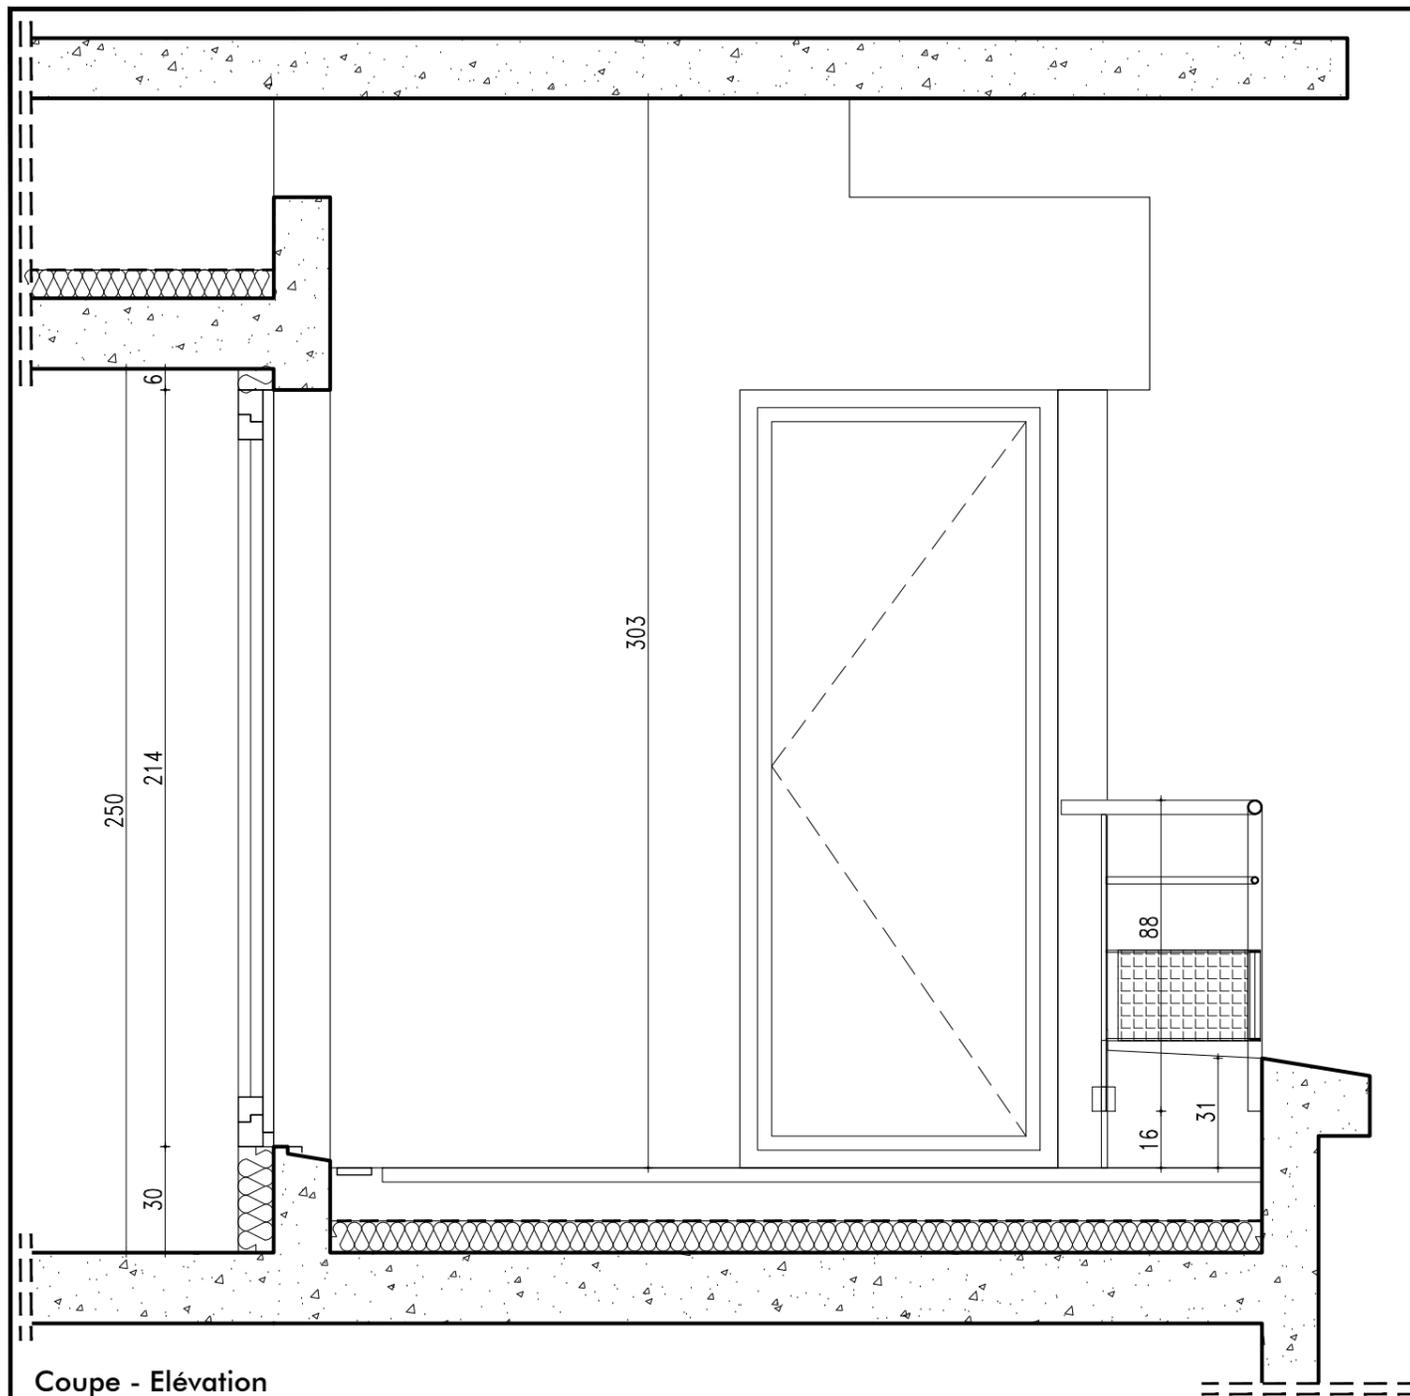


Coupe - Elévation

Alt.58.98  
 Alt.59.43  
 Alt.58.88  
 Alt.56.97

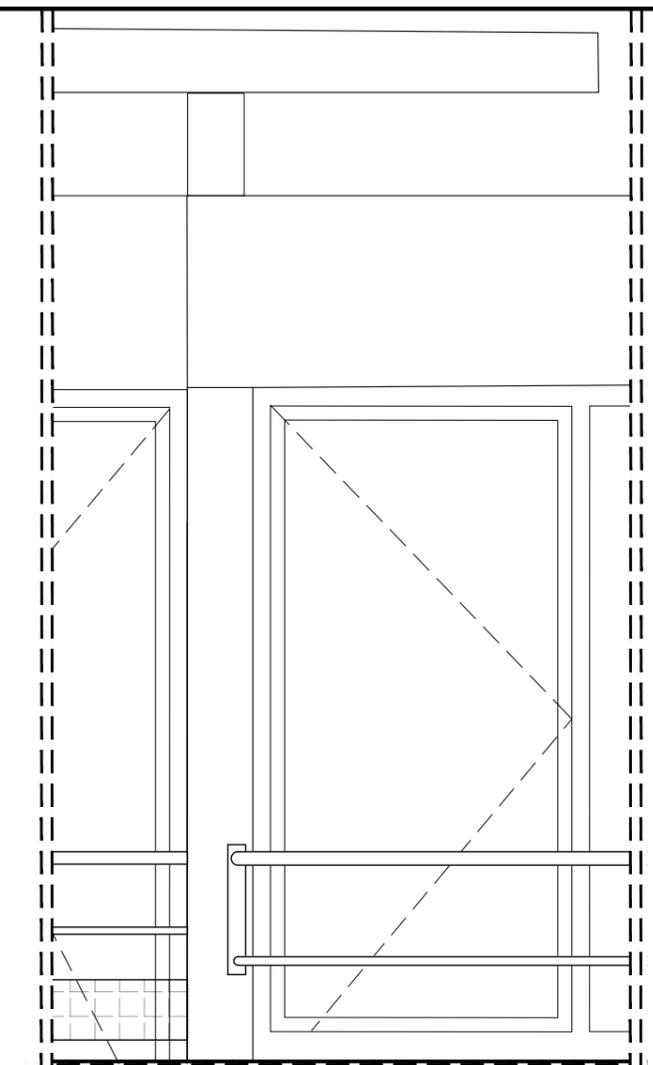


Elévation

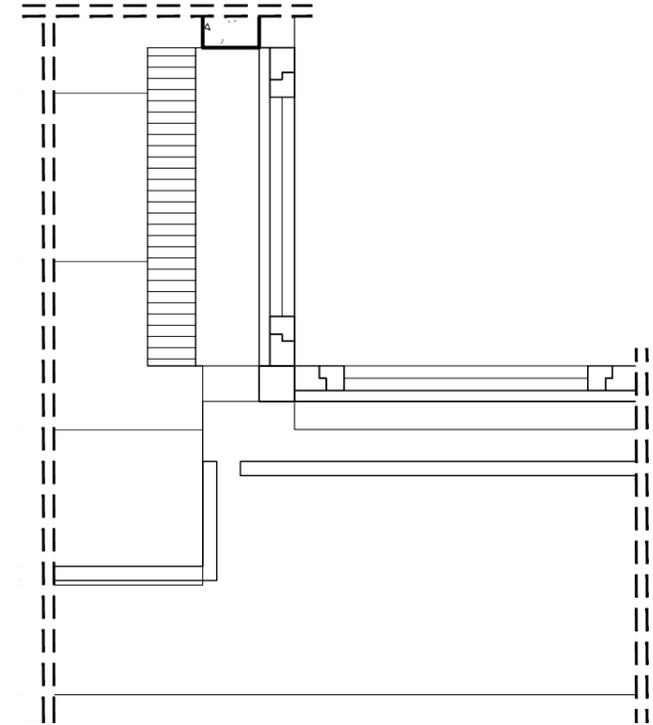


Plan

PROJET :	MAITRE D'OUVRAGE :	ARCHITECTE :	BET FLUIDES THERMIQUE :	BET ECONOMISTE :	PHASE : DCE	A3	DCE
Réhabilitation Plan Climat d'un immeuble de 15 logements 10-12 impasse Delépine 75011 PARIS	RIVP 13 avenue de la Porte d'Italie 75013 PARIS Chargé d'opération : M. Grison jordan.grison@rivp.fr 06 26 72 66 71	Collectif là-haut architectes 60 rue Léon Frot 75011 Paris agence@collectiflahaut.com 09 83 72 20 23	Couffin Vincent Conseil 9B Grande rue 95550 Bessancourt vincentcouffin@betcvc.com 01 71 67 83 60	C2P Ingénierie 4 chemin du Pressoir 78320 Le Mesnil Saint Denis c.planchon@c2p-ingenierie.fr 09 81 02 32 57		1/20	
<b>DETAILS DE PRINCIPE 13 : Etat existant</b>						30/01/2023	
						DET 13	

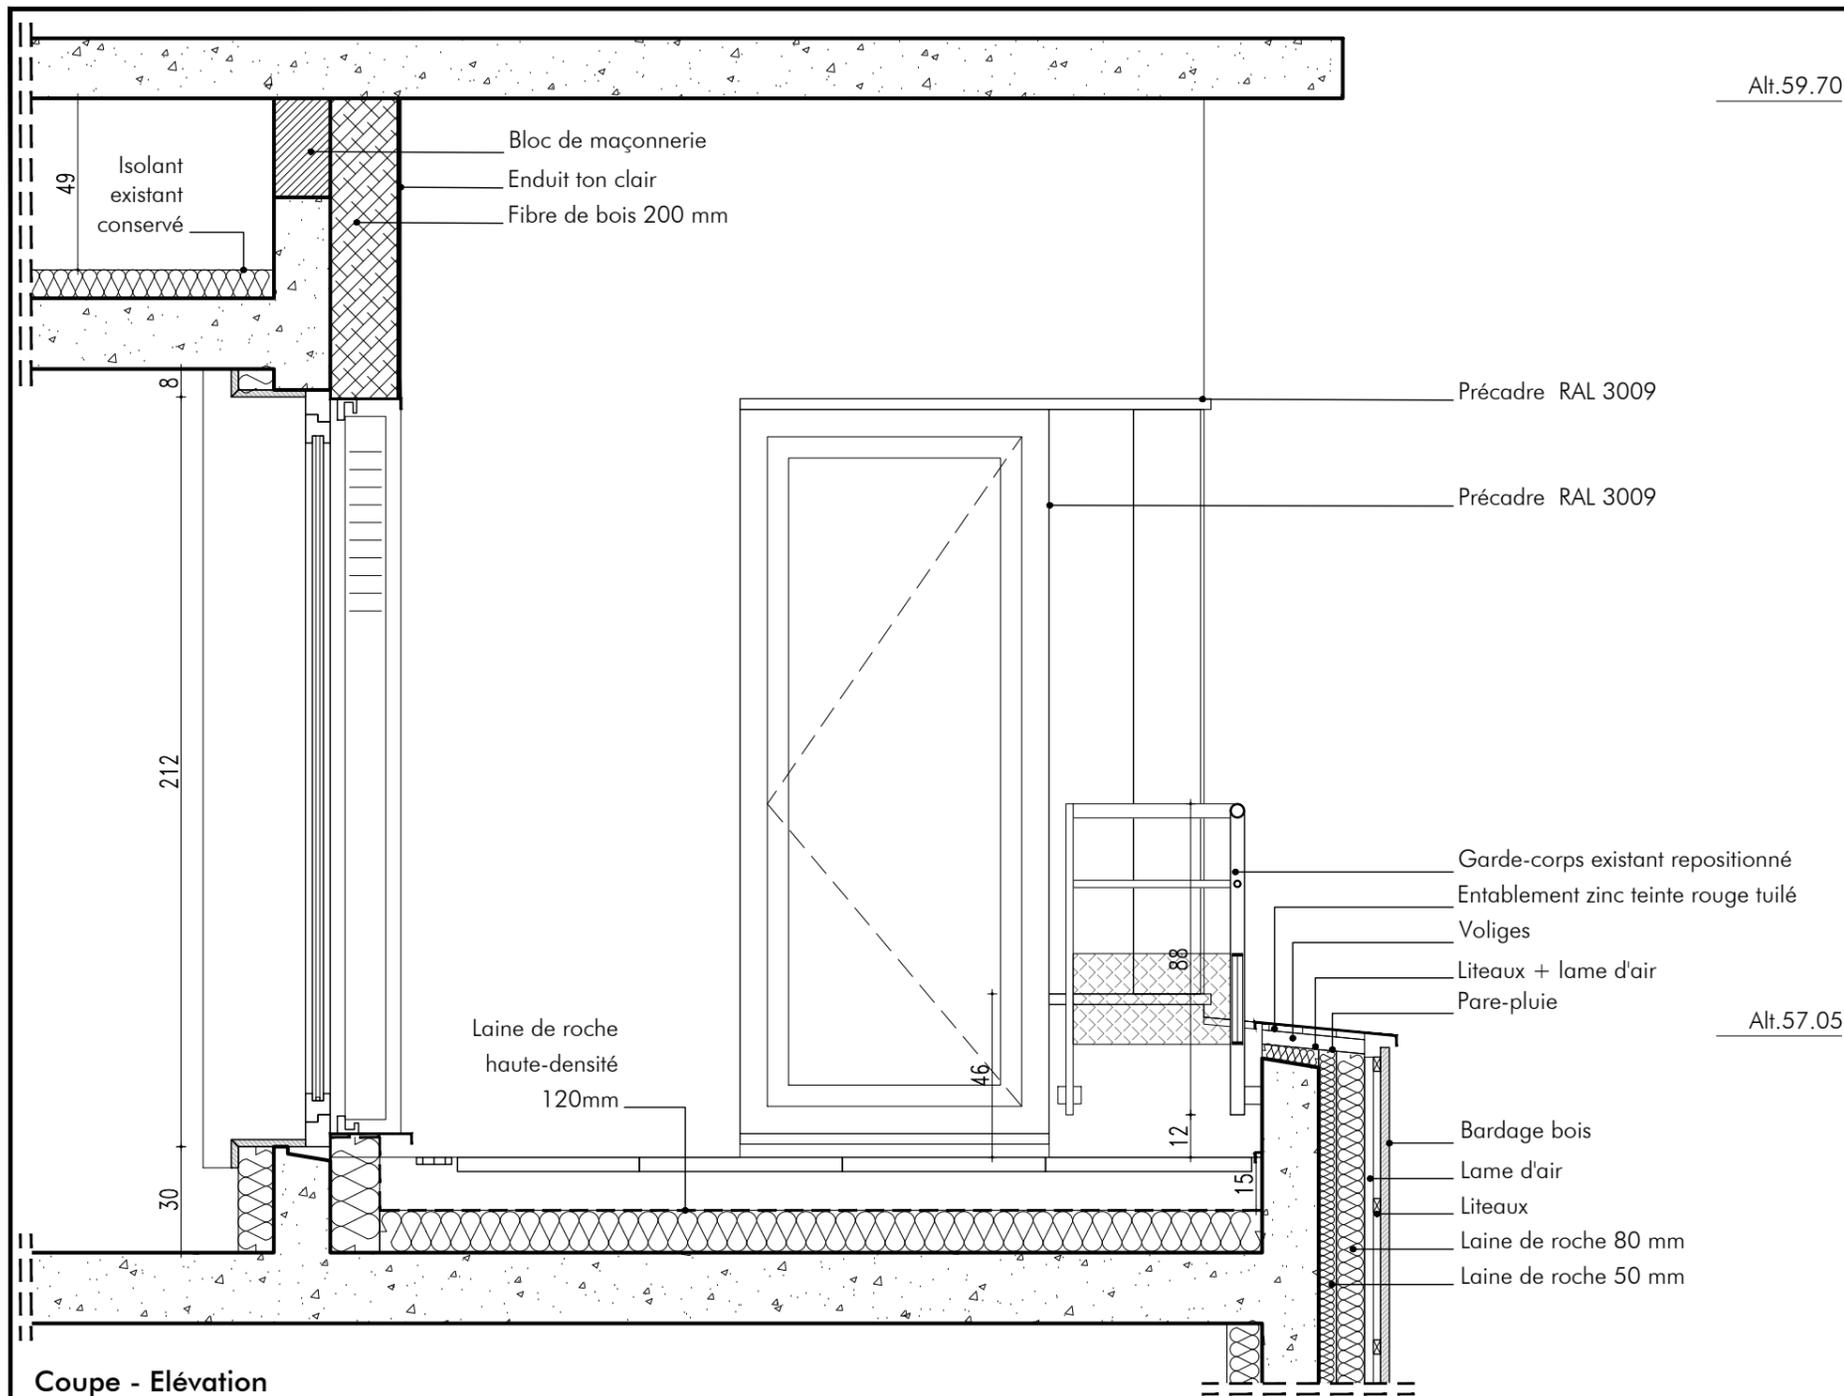


Coupe - Elévation


Alt. 57.05

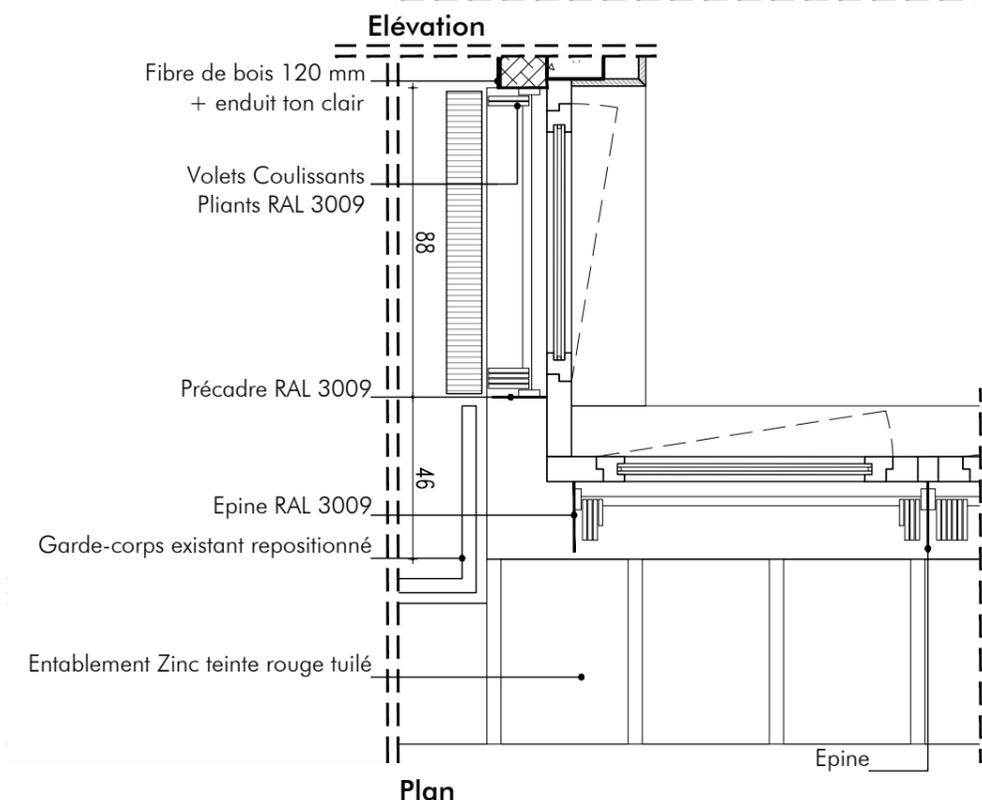

PROJET :	MAITRE D'OUVRAGE :	ARCHITECTE :	BET FLUIDES THERMIQUE :	BET ECONOMISTE :	PHASE : DCE	A3	DCE
Réhabilitation Plan Climat d'un immeuble de 15 logements 10-12 impasse Delépine 75011 PARIS	RIVP 13 avenue de la Porte d'Italie 75013 PARIS Chargé d'opération : M. Grison jordan.grison@rivp.fr 06 26 72 66 71	Collectif là-haut architectes 60 rue Léon Frot 75011 Paris agence@collectiflahaut.com 09 83 72 20 23	Couffin Vincent Conseil 9B Grande rue 95550 Bessancourt vincentcouffin@betcvc.com 01 71 67 83 60	C2P Ingénierie 4 chemin du Pressoir 78320 Le Mesnil Saint Denis c.planchon@c2p-ingenierie.fr 09 81 02 32 57		1/20	
<b>DETAILS DE PRINCIPE 13 : Fenêtre d'angle R+4 - Façade Sud</b>						30/01/2023	
						DET 13	

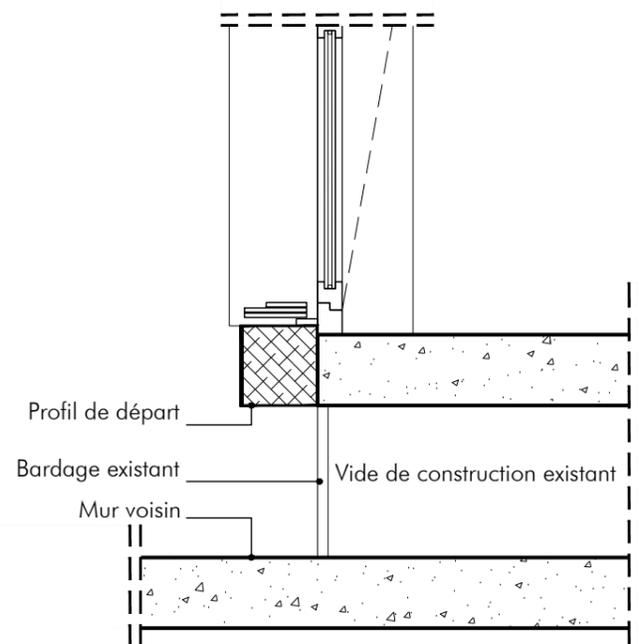


Plan : Jonction avec le bâtiment voisin façade Nord R+4

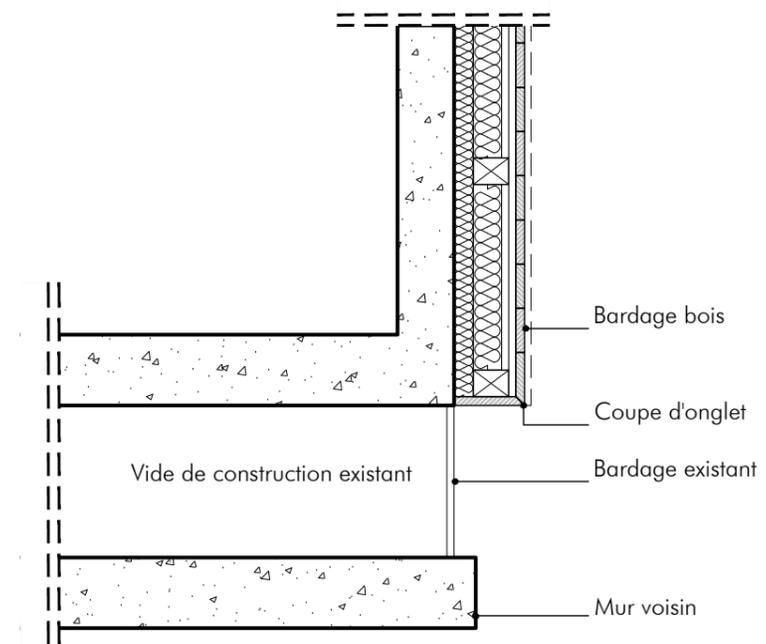


Plan : Jonction avec le bâtiment voisin façade Sud niveau R+1/R+2/R+3

PROJET :	MAITRE D'OUVRAGE :	ARCHITECTE :	BET FLUIDES THERMIQUE :	BET ECONOMISTE :	PHASE : DCE	A3	DCE	
<b>Réhabilitation Plan Climat d'un immeuble de 15 logements</b> 10-12 impasse Delépine 75011 PARIS	RIVP 13 avenue de la Porte d'Italie 75013 PARIS Chargé d'opération : M. Grison jordan.grison@rivp.fr 06 26 72 66 71	Collectif là-haut architectes 60 rue Léon Frot 75011 Paris agence@collectiflahaut.com 09 83 72 20 23	Couffin Vincent Conseil 9B Grande rue 95550 Bessancourt vincentcouffin@betcvc.com 01 71 67 83 60	C2P Ingénierie 4 chemin du Pressoir 78320 Le Mesnil Saint Denis c.planchon@c2p-ingenierie.fr 09 81 02 32 57	<b>DETAILS DE PRINCIPE 14 :</b> <b>Jonction voisin</b>	1/20		
						30/01/2023		
						DET 14		

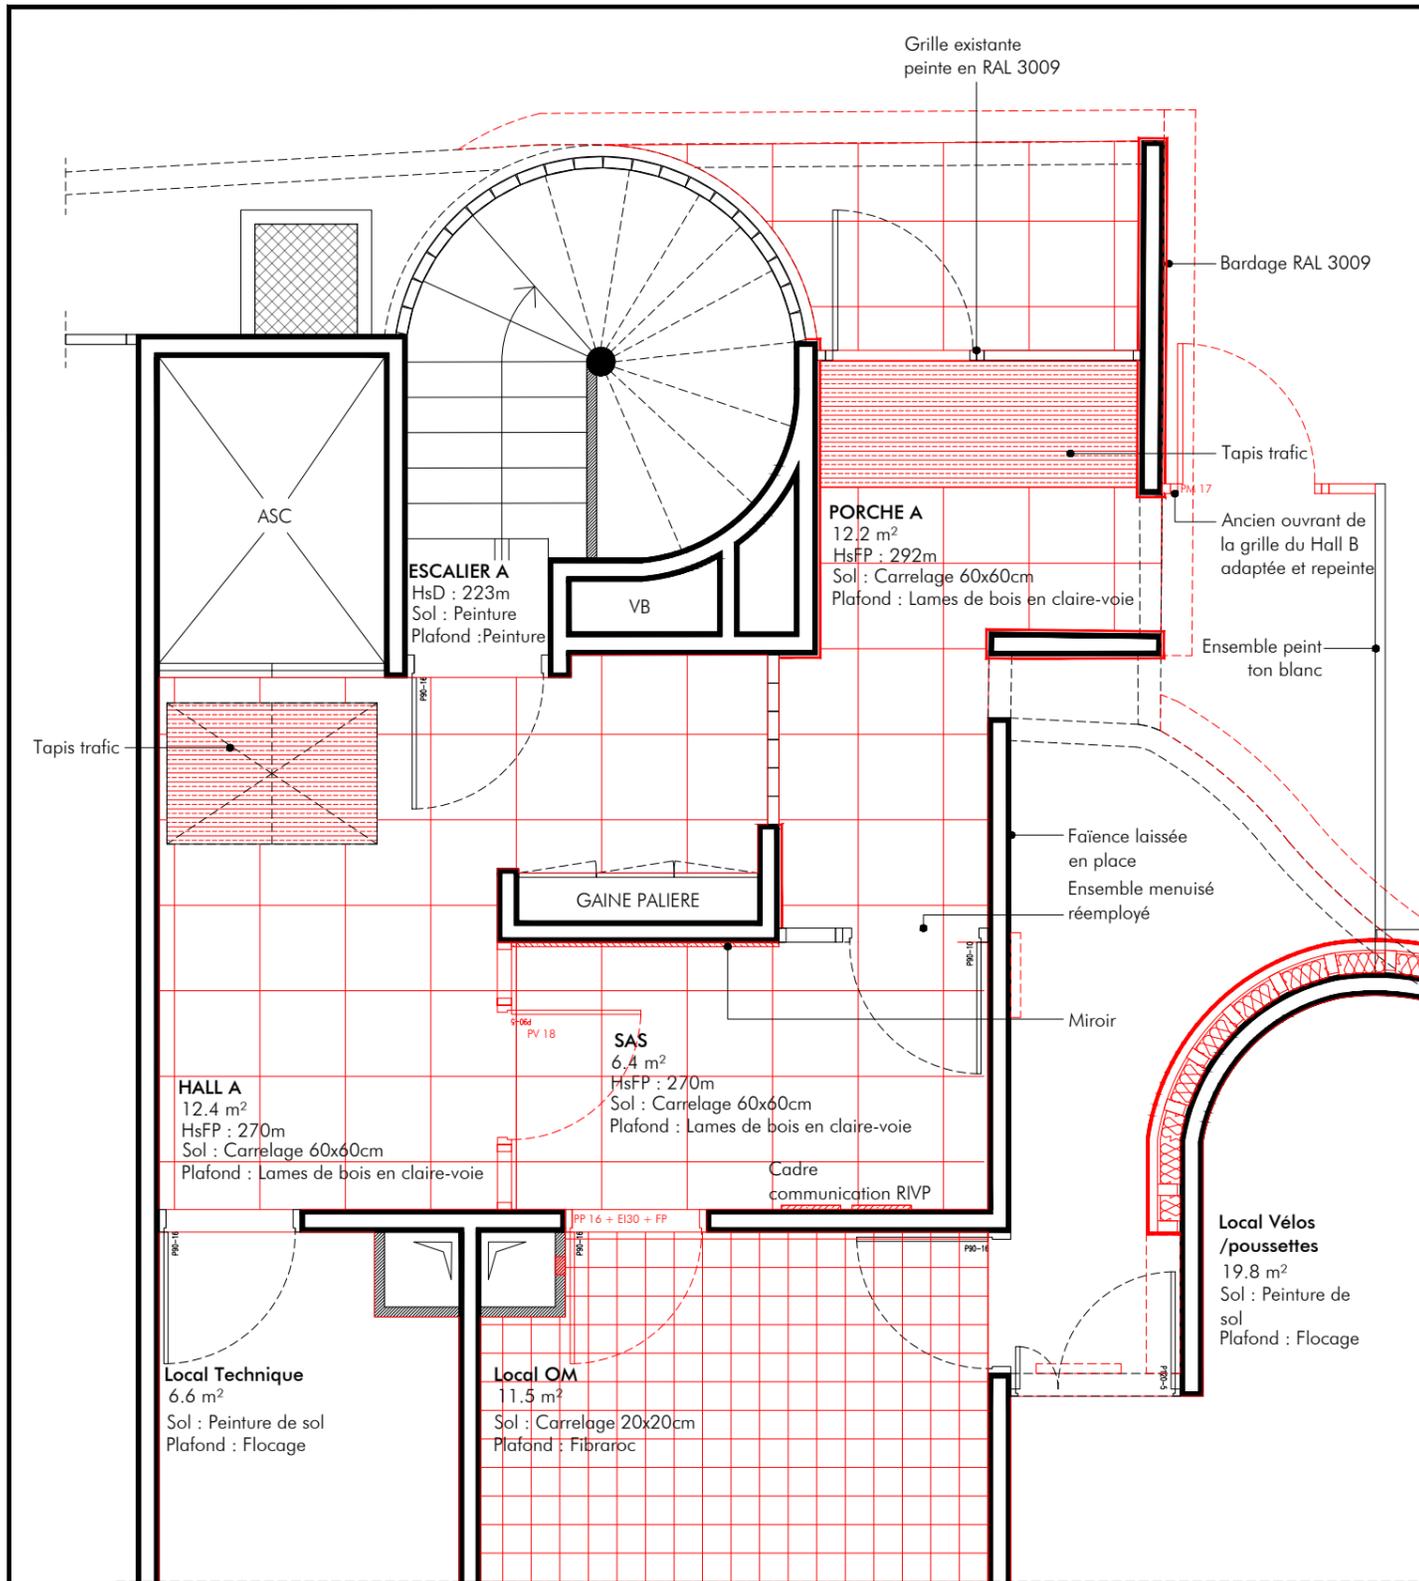

PLAN DE SOL





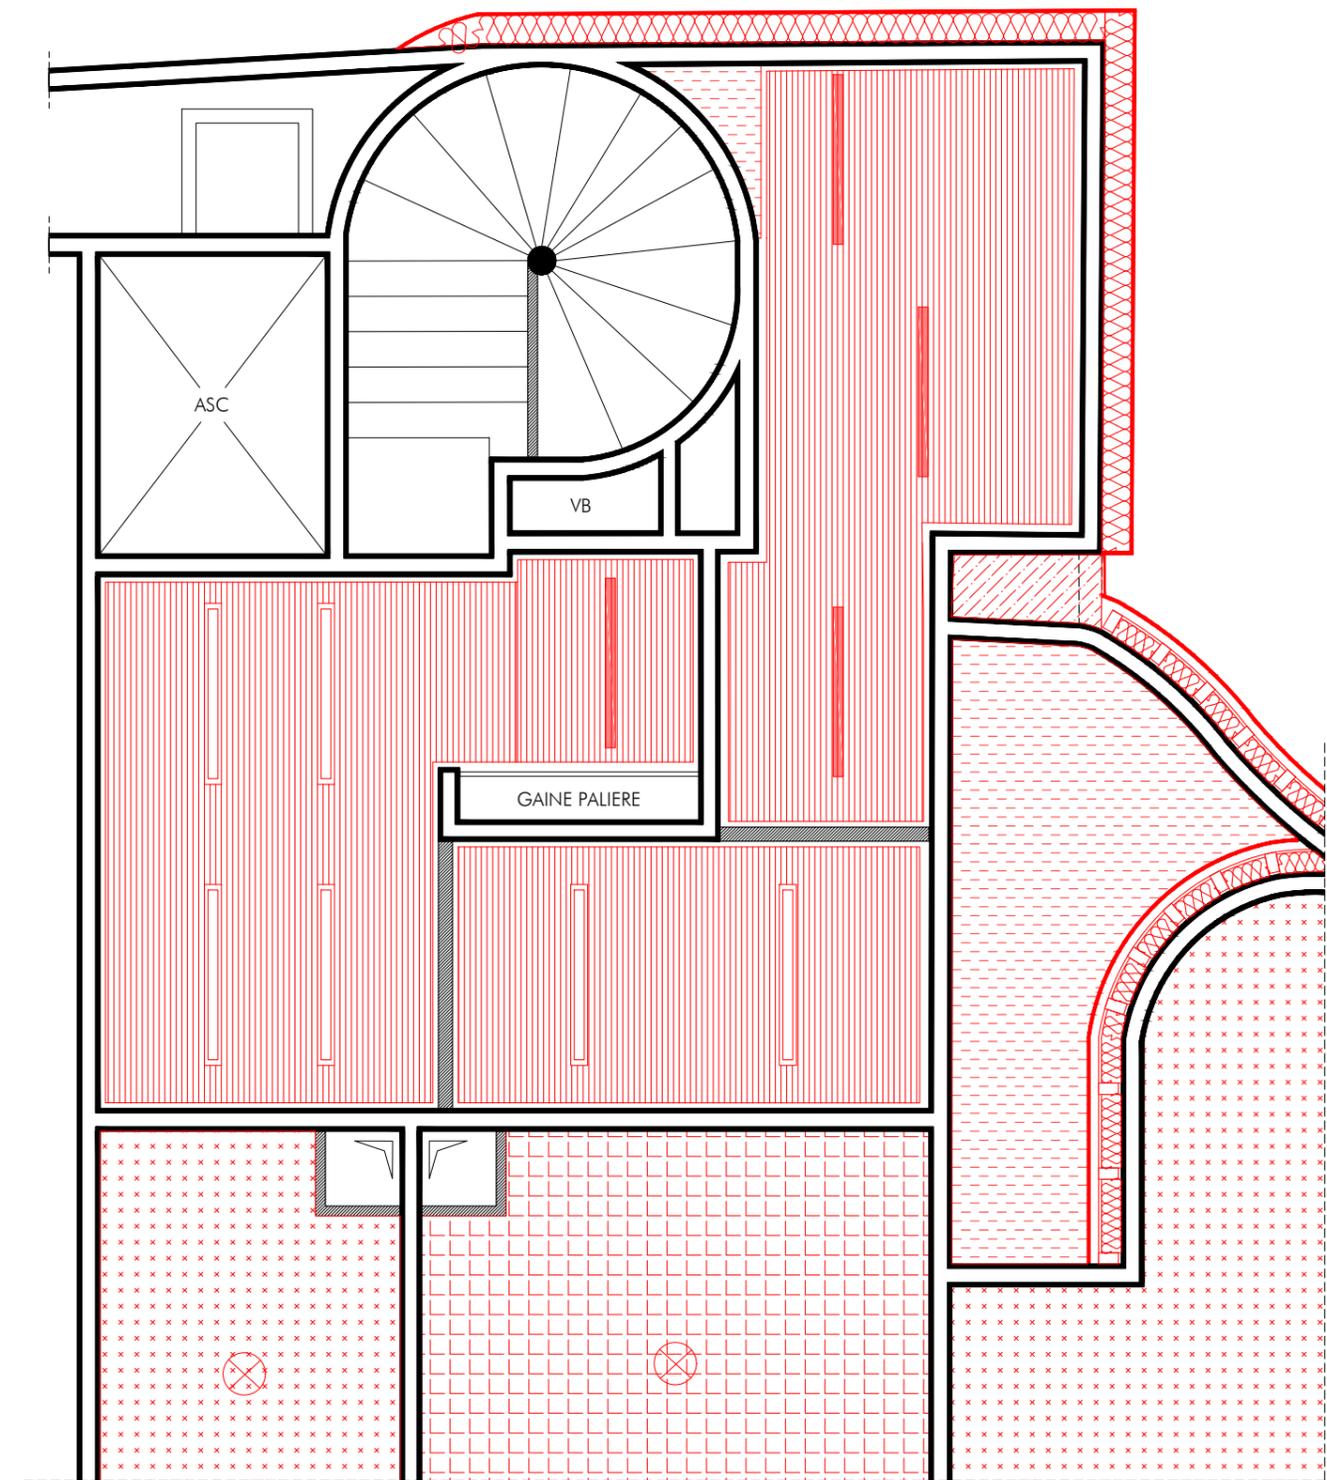


PLAN DE PLAFOND


LEGENDE PLAN DE PLAFOND

-  Flocage + Faux plafond en lames de bois claire-voie
-  Flocage + Faux plafond plaque de plâtre hydrofuge non démontable
-  Fibraroc
-  Flocage apparent
-  Luminaire tube 120\*7 suspendu
-  Luminaire tube 120\*7 encastré
-  Luminaire hublot Ø 30


PROJET : <b>Réhabilitation Plan Climat d'un immeuble de 15 logements</b> 10-12 impasse Delépine 75011 PARIS	MAITRE D'OUVRAGE : RIVP 13 avenue de la Porte d'Italie 75013 PARIS Chargé d'opération : M. Grison jordan.grison@rivp.fr 06 26 72 66 71	ARCHITECTE : Collectif là-haut architectes 60 rue Léon Frot 75011 Paris agence@collectiflahaut.com 09 83 72 20 23	BET FLUIDES THERMIQUE : Couffin Vincent Conseil 9B Grande rue 95550 Bessancourt vincentcouffin@betvcv.com 01 71 67 83 60	BET ECONOMISTE : C2P Ingénierie 4 chemin du Pressoir 78320 Le Mesnil Saint Denis c.planchon@c2p-ingenierie.fr 09 81 02 32 57	PHASE : DCE
<b>DETAIL HALL A : Plans - Etat projeté</b>					
					A3 1/50 <sup>e</sup> 30/01/2023 DET 15

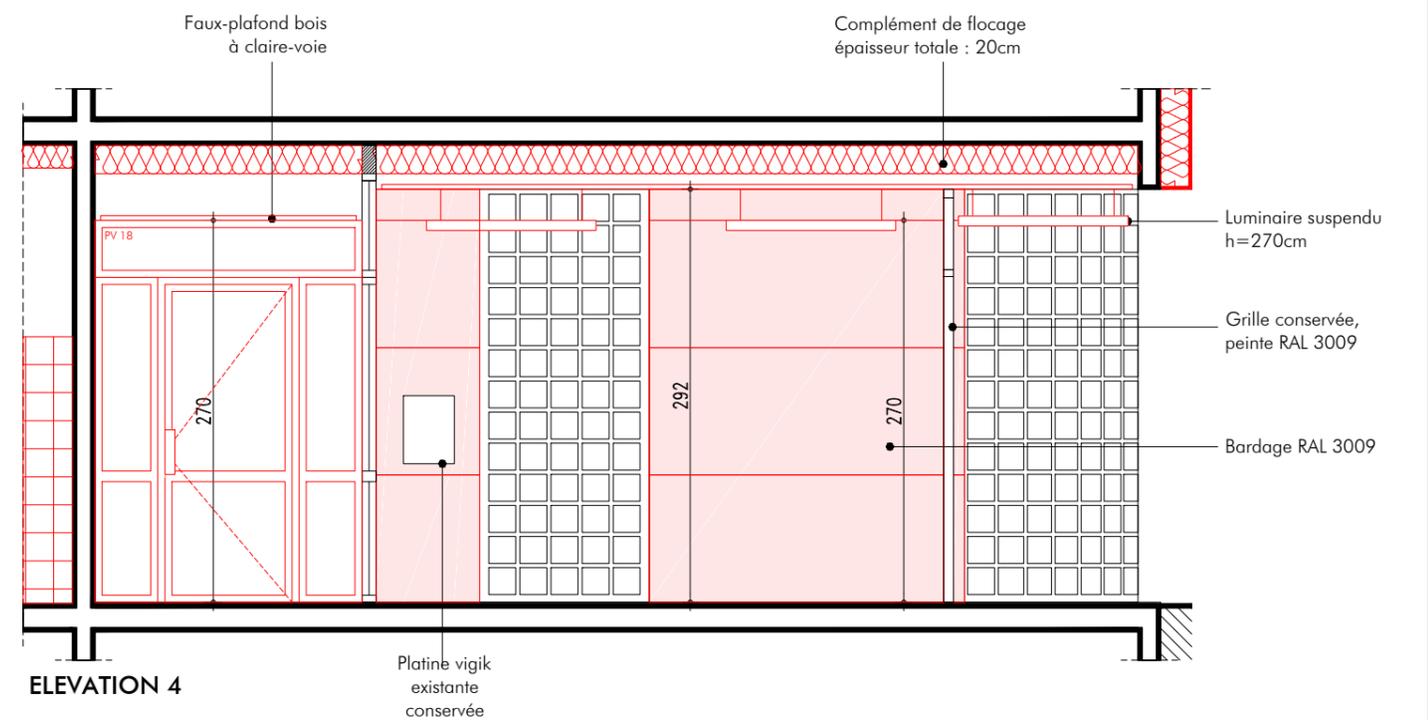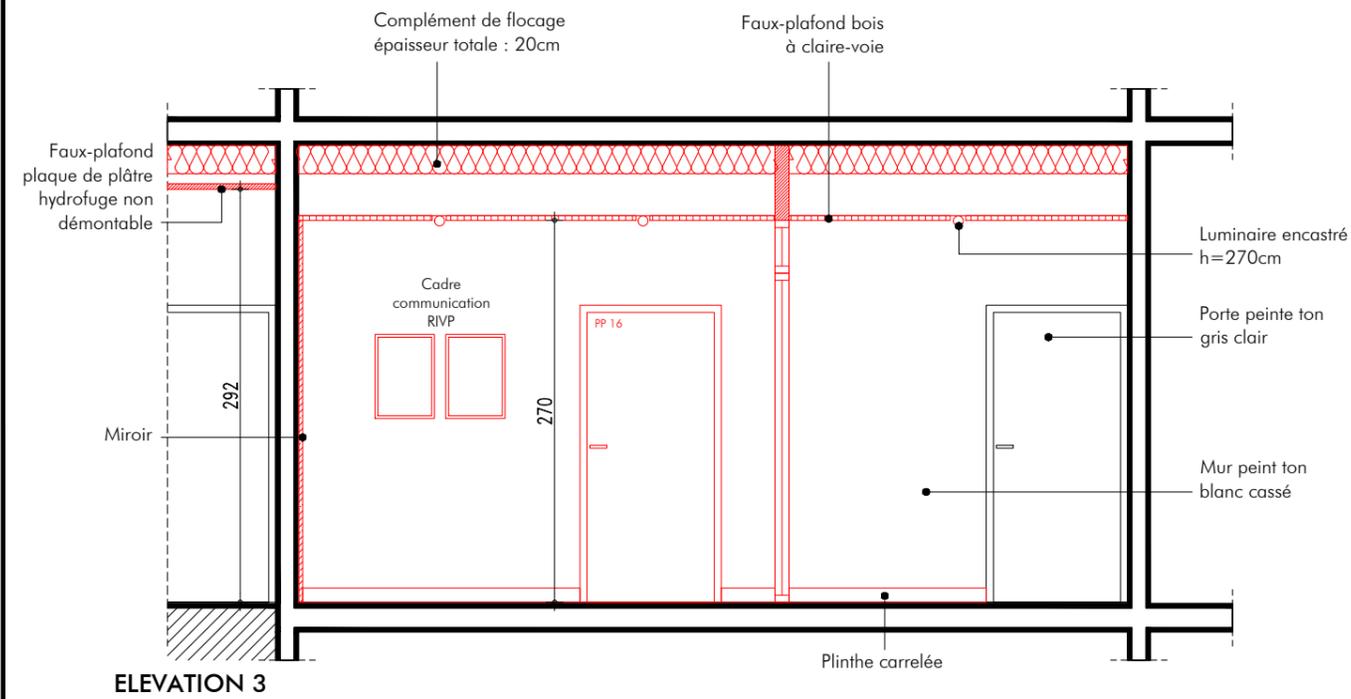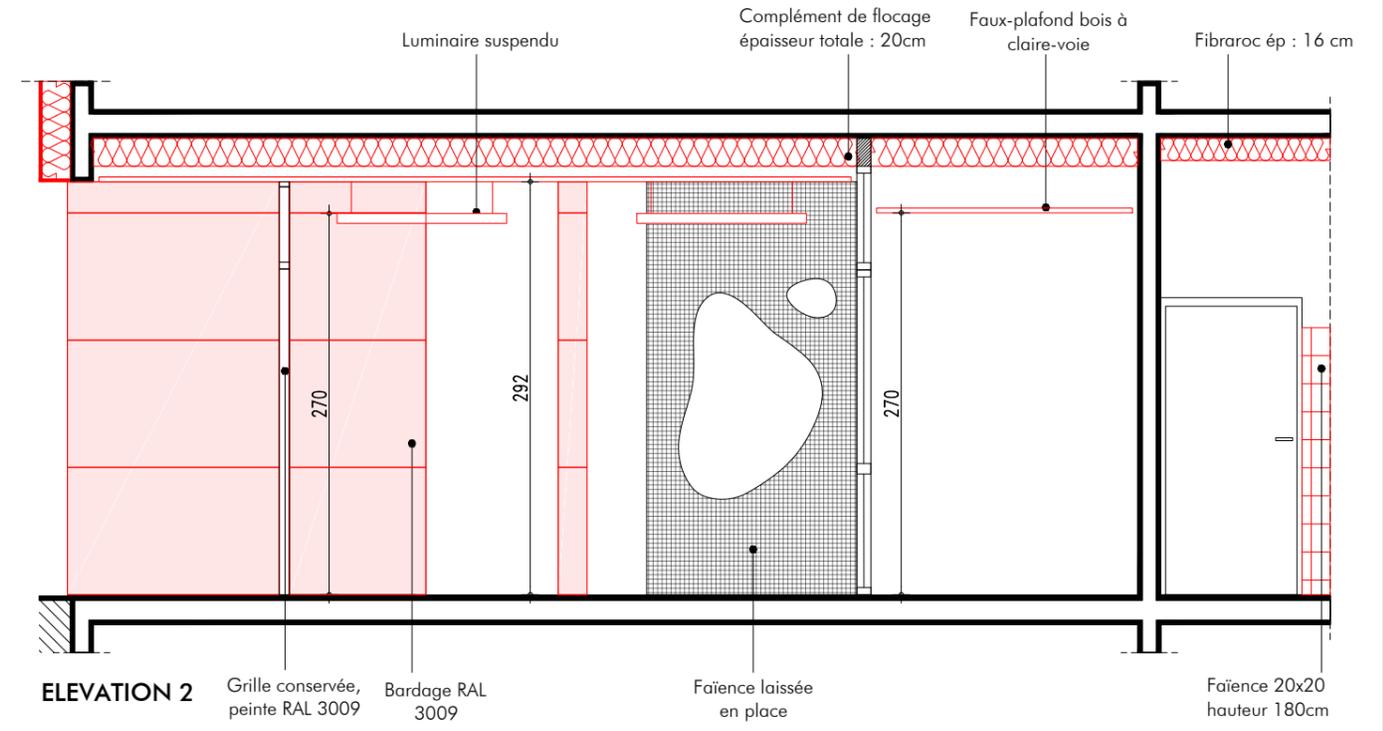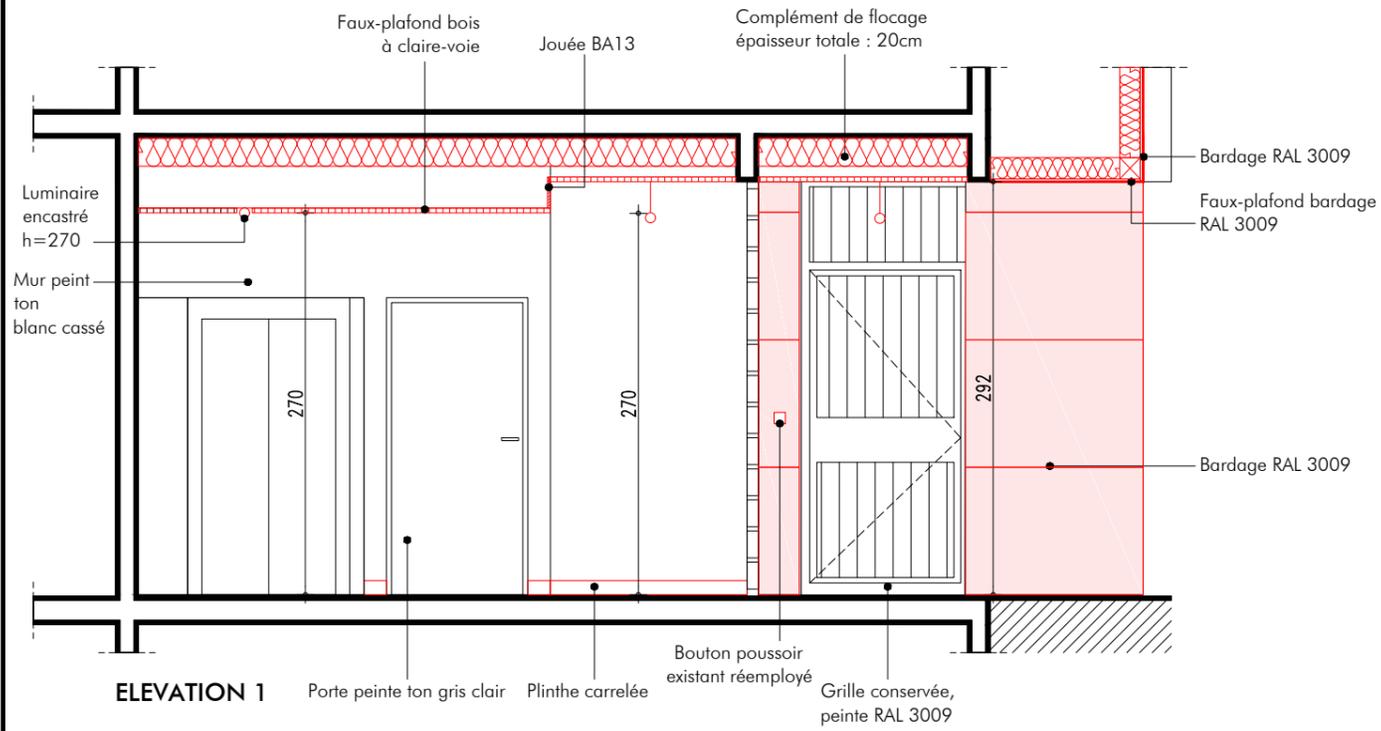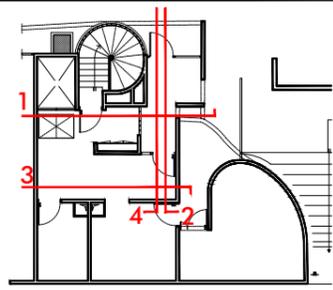

PROJET :	MAITRE D'OUVRAGE :	ARCHITECTE :	BET FLUIDES THERMIQUE :	BET ECONOMISTE :	PHASE : DCE	A3	DCE
Réhabilitation Plan Climat d'un immeuble de 15 logements 10-12 impasse Delépine 75011 PARIS	RIVP 13 avenue de la Porte d'Italie 75013 PARIS Chargé d'opération : M. Grison jordan.grison@rivp.fr 06 26 72 66 71	Collectif là-haut architectes 60 rue Léon Frot 75011 Paris agence@collectiflahaut.com 09 83 72 20 23	Couffin Vincent Conseil 9B Grande rue 95550 Bessancourt vincentcouffin@betvcv.com 01 71 67 83 60	C2P Ingénierie 4 chemin du Pressoir 78320 Le Mesnil Saint Denis c.planchon@c2p-ingenierie.fr 09 81 02 32 57		1/50 <sup>e</sup>	
<b>DETAIL HALL A :</b> Elévations - Etat projeté						30/01/2023	
						DET 15	

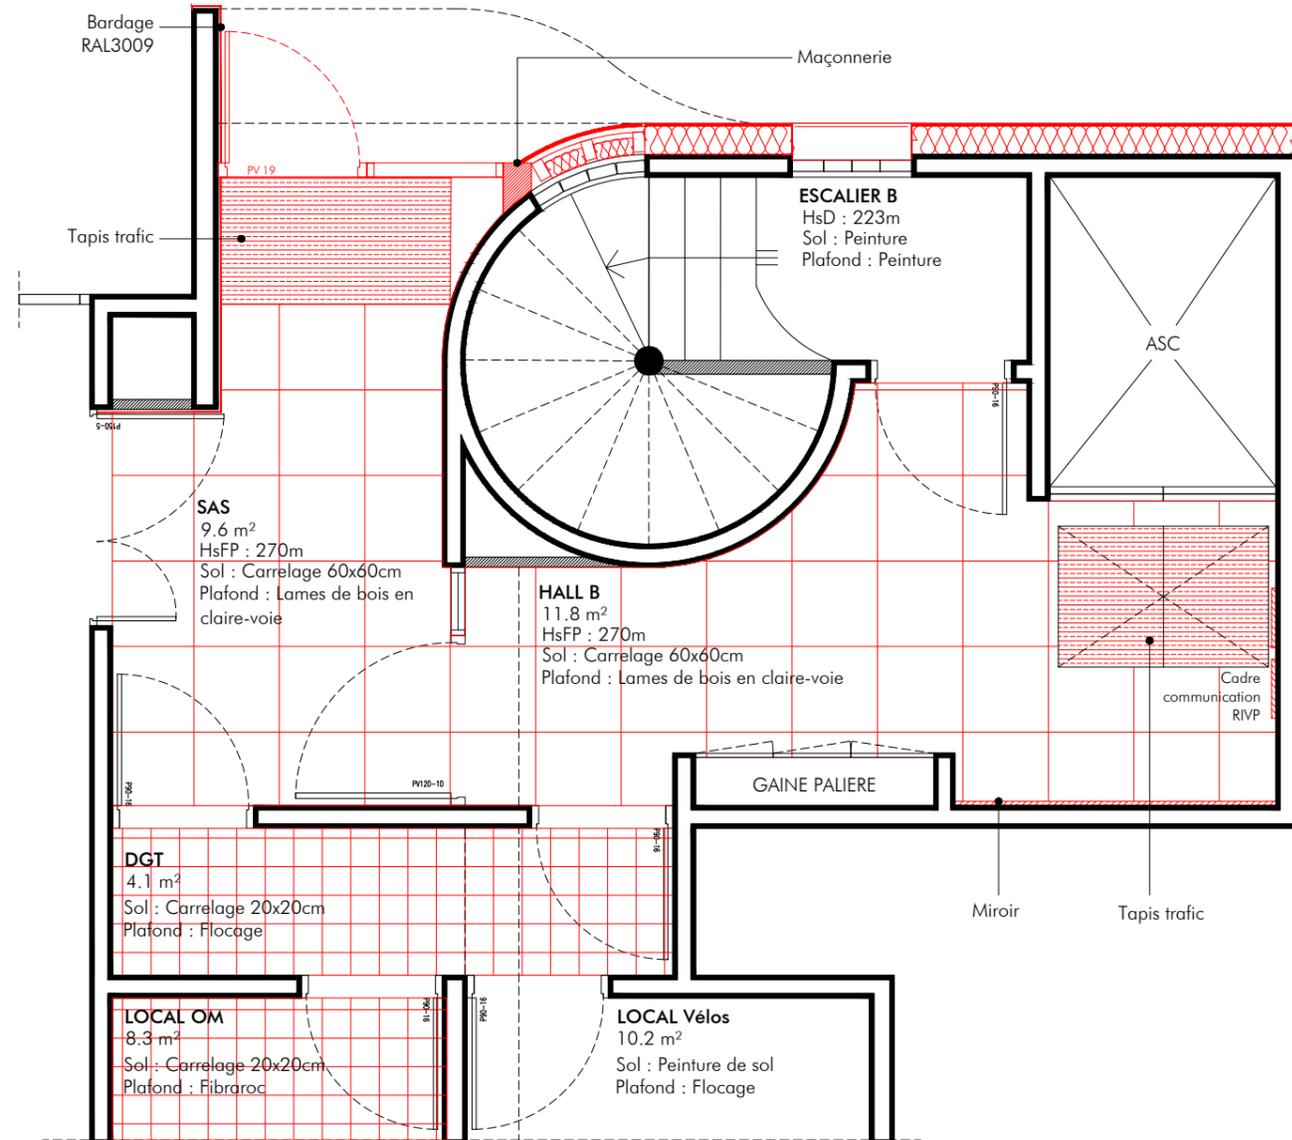



PLAN DE SOL

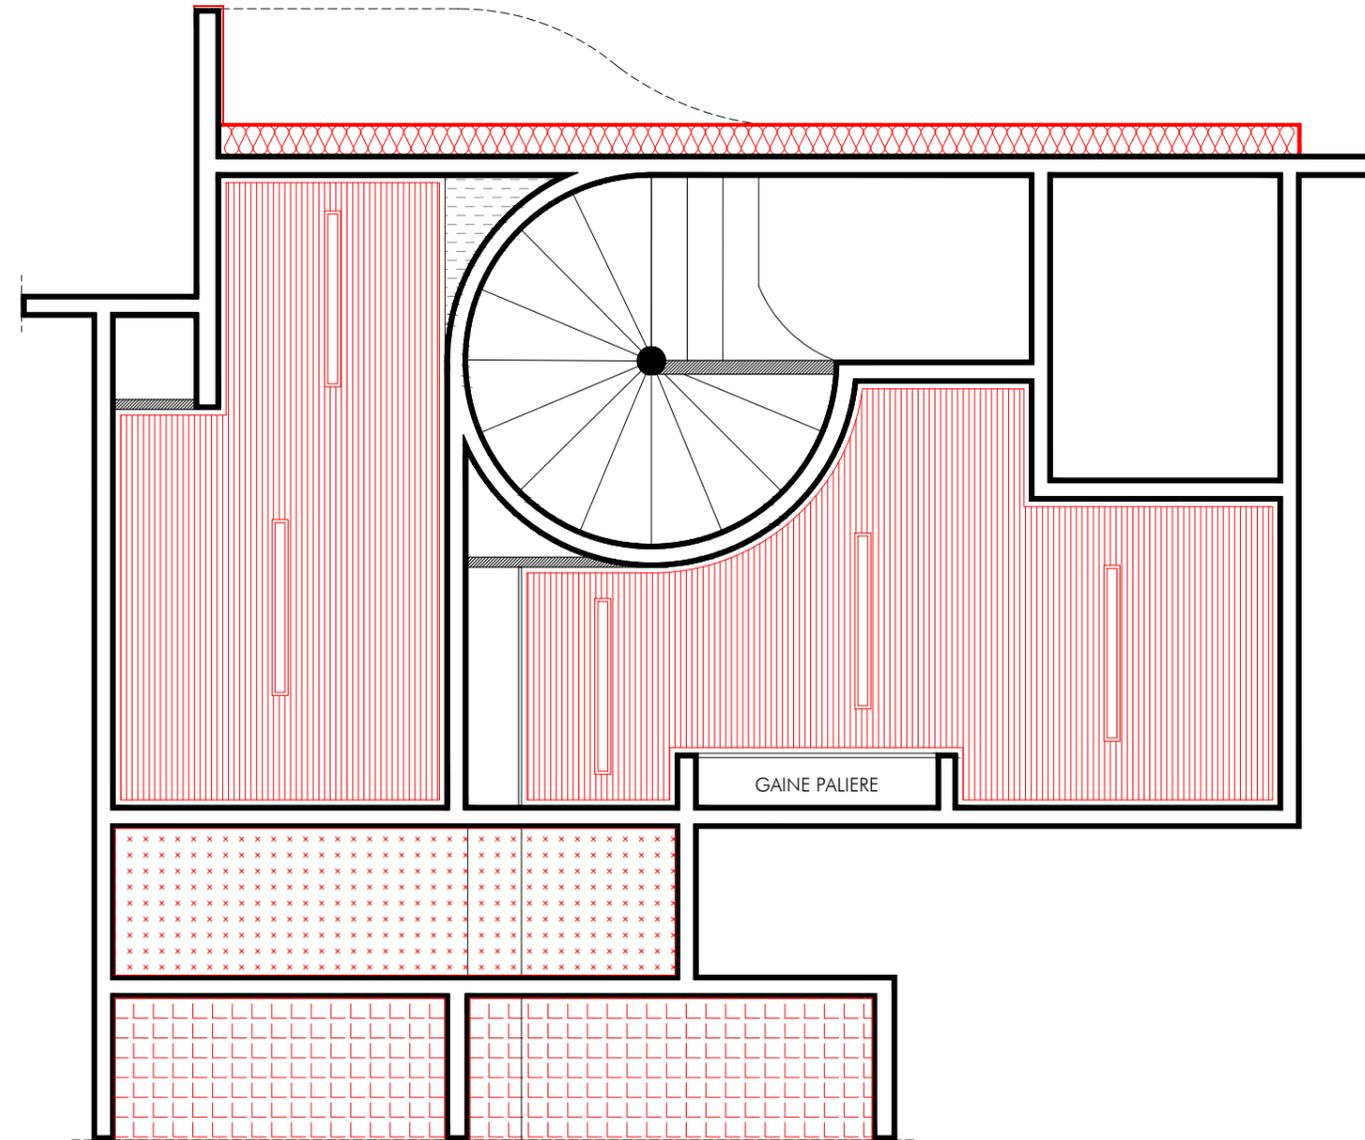


PLAN DE PLAFOND

LEGENDE PLAN DE PLAFOND	
	Flocage + Faux plafond en lames de bois claire-voie
	Flocage + Faux plafond plaque de plâtre hydrofuge non démontable
	Fibraroc
	Flocage apparent
	Luminaire tube 120*7 suspendu
	Luminaire tube 120*7 encastré
	Luminaire hublot Ø 30

PROJET : <b>Réhabilitation Plan Climat d'un immeuble de 15 logements</b> 10-12 impasse Delépine 75011 PARIS	MAITRE D'OUVRAGE : RIVP 13 avenue de la Porte d'Italie 75013 PARIS Chargé d'opération : M. Grison jordan.grison@rivp.fr 06 26 72 66 71	ARCHITECTE : Collectif là-haut architectes 60 rue Léon Frot 75011 Paris agence@collectiflahaut.com 09 83 72 20 23	BET FLUIDES THERMIQUE : Couffin Vincent Conseil 9B Grande rue 95550 Bessancourt vincentcouffin@betvcv.com 01 71 67 83 60	BET ECONOMISTE : C2P Ingénierie 4 chemin du Pressoir 78320 Le Mesnil Saint Denis c.planchon@c2p-ingenierie.fr 09 81 02 32 57	PHASE : DCE	A3 1/50 <sup>e</sup> 30/01/2023 DET 16	DCE
<b>DETAIL HALL B :</b> Plans - Etat projeté							

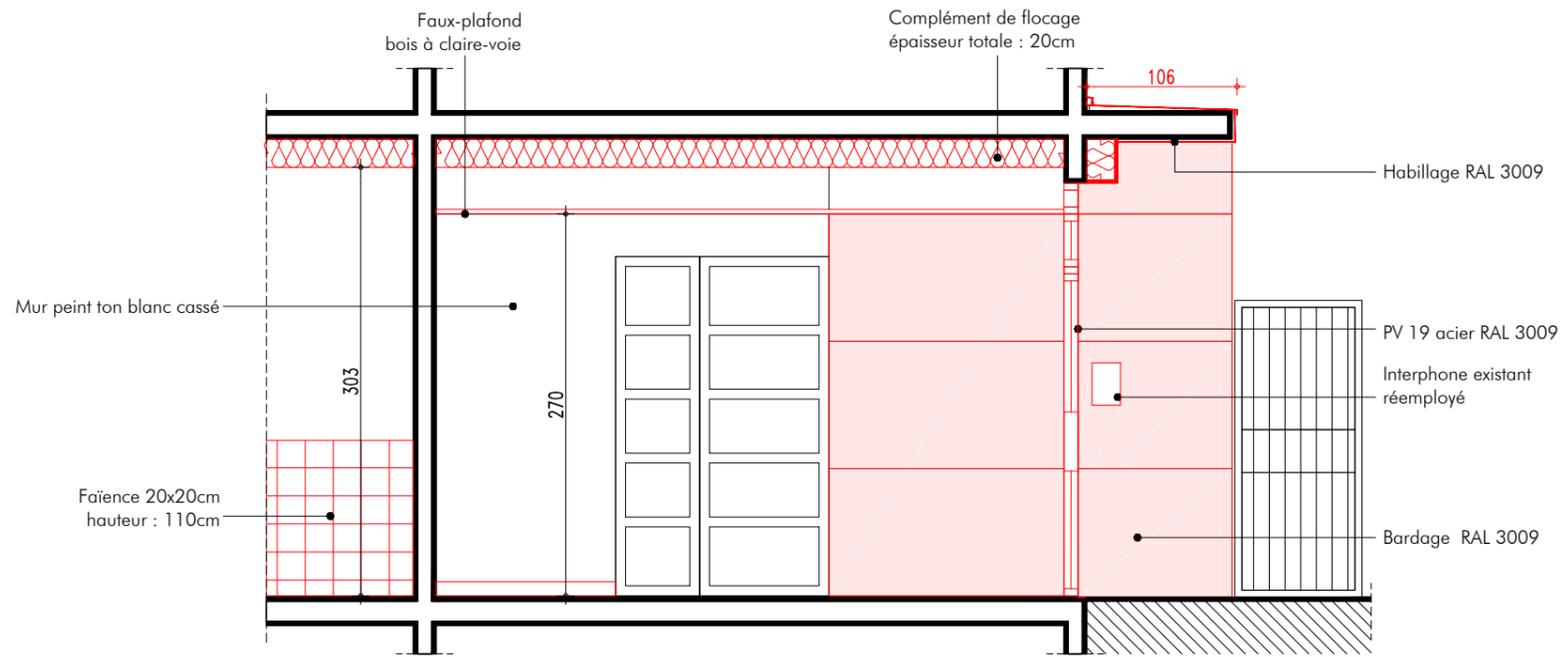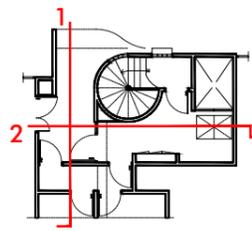

ELEVATION 1

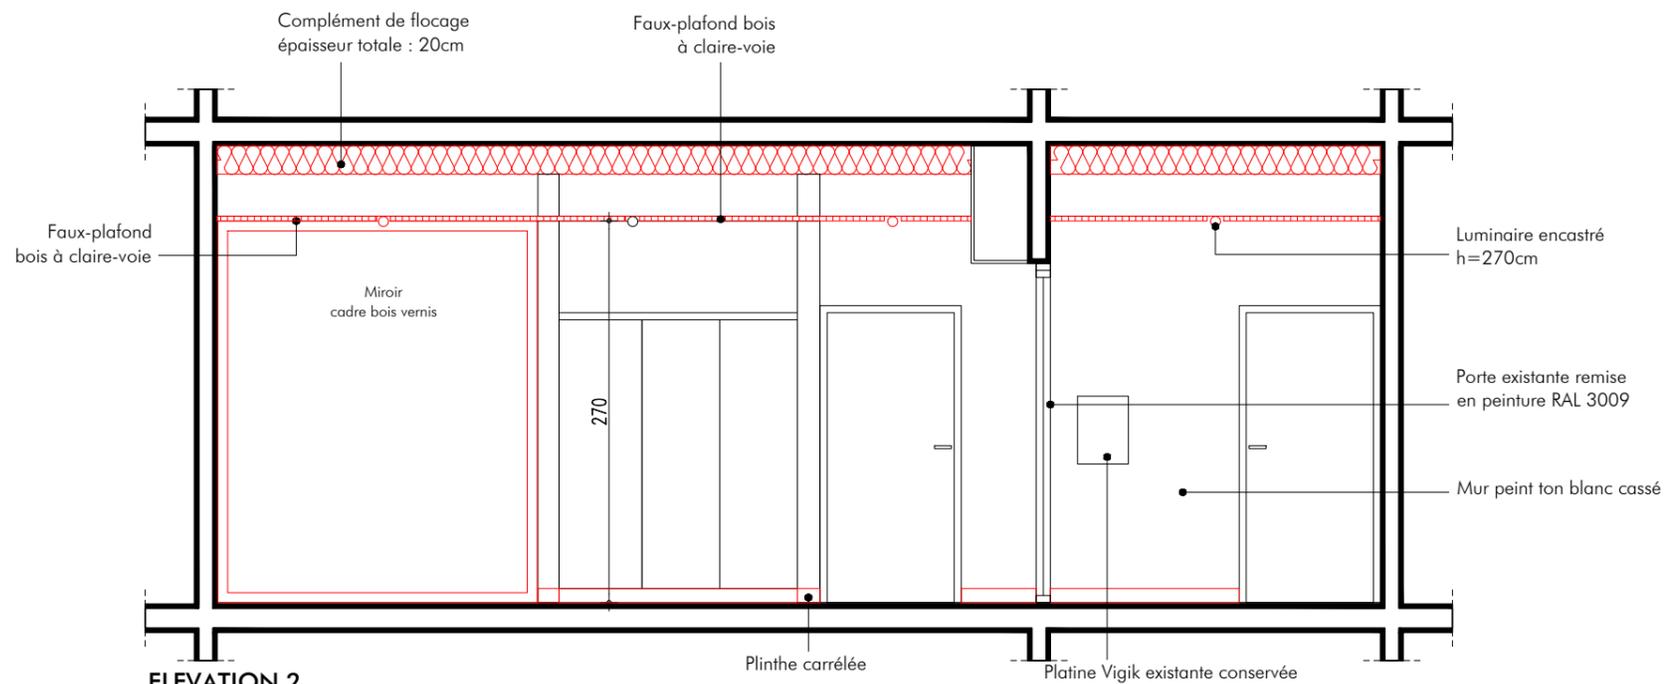

ELEVATION 2

PROJET :	MAITRE D'OUVRAGE :	ARCHITECTE :	BET FLUIDES THERMIQUE :	BET ECONOMISTE :	PHASE : DCE	A3	DCE
Réhabilitation Plan Climat d'un immeuble de 15 logements 10-12 impasse Delépine 75011 PARIS	RIVP 13 avenue de la Porte d'Italie 75013 PARIS Chargé d'opération : M. Grison jordan.grison@rivp.fr 06 26 72 66 71	Collectif là-haut architectes 60 rue Léon Frot 75011 Paris agence@collectiflahaut.com 09 83 72 20 23	Couffin Vincent Conseil 9B Grande rue 95550 Bessancourt vincentcouffin@betvcv.com 01 71 67 83 60	C2P Ingénierie 4 chemin du Pressoir 78320 Le Mesnil Saint Denis c.planchon@c2p-ingenierie.fr 09 81 02 32 57		1/50 <sup>e</sup>	
<b>DETAIL HALL B :</b> Etat projeté						30/01/2023	
						DET 16	