




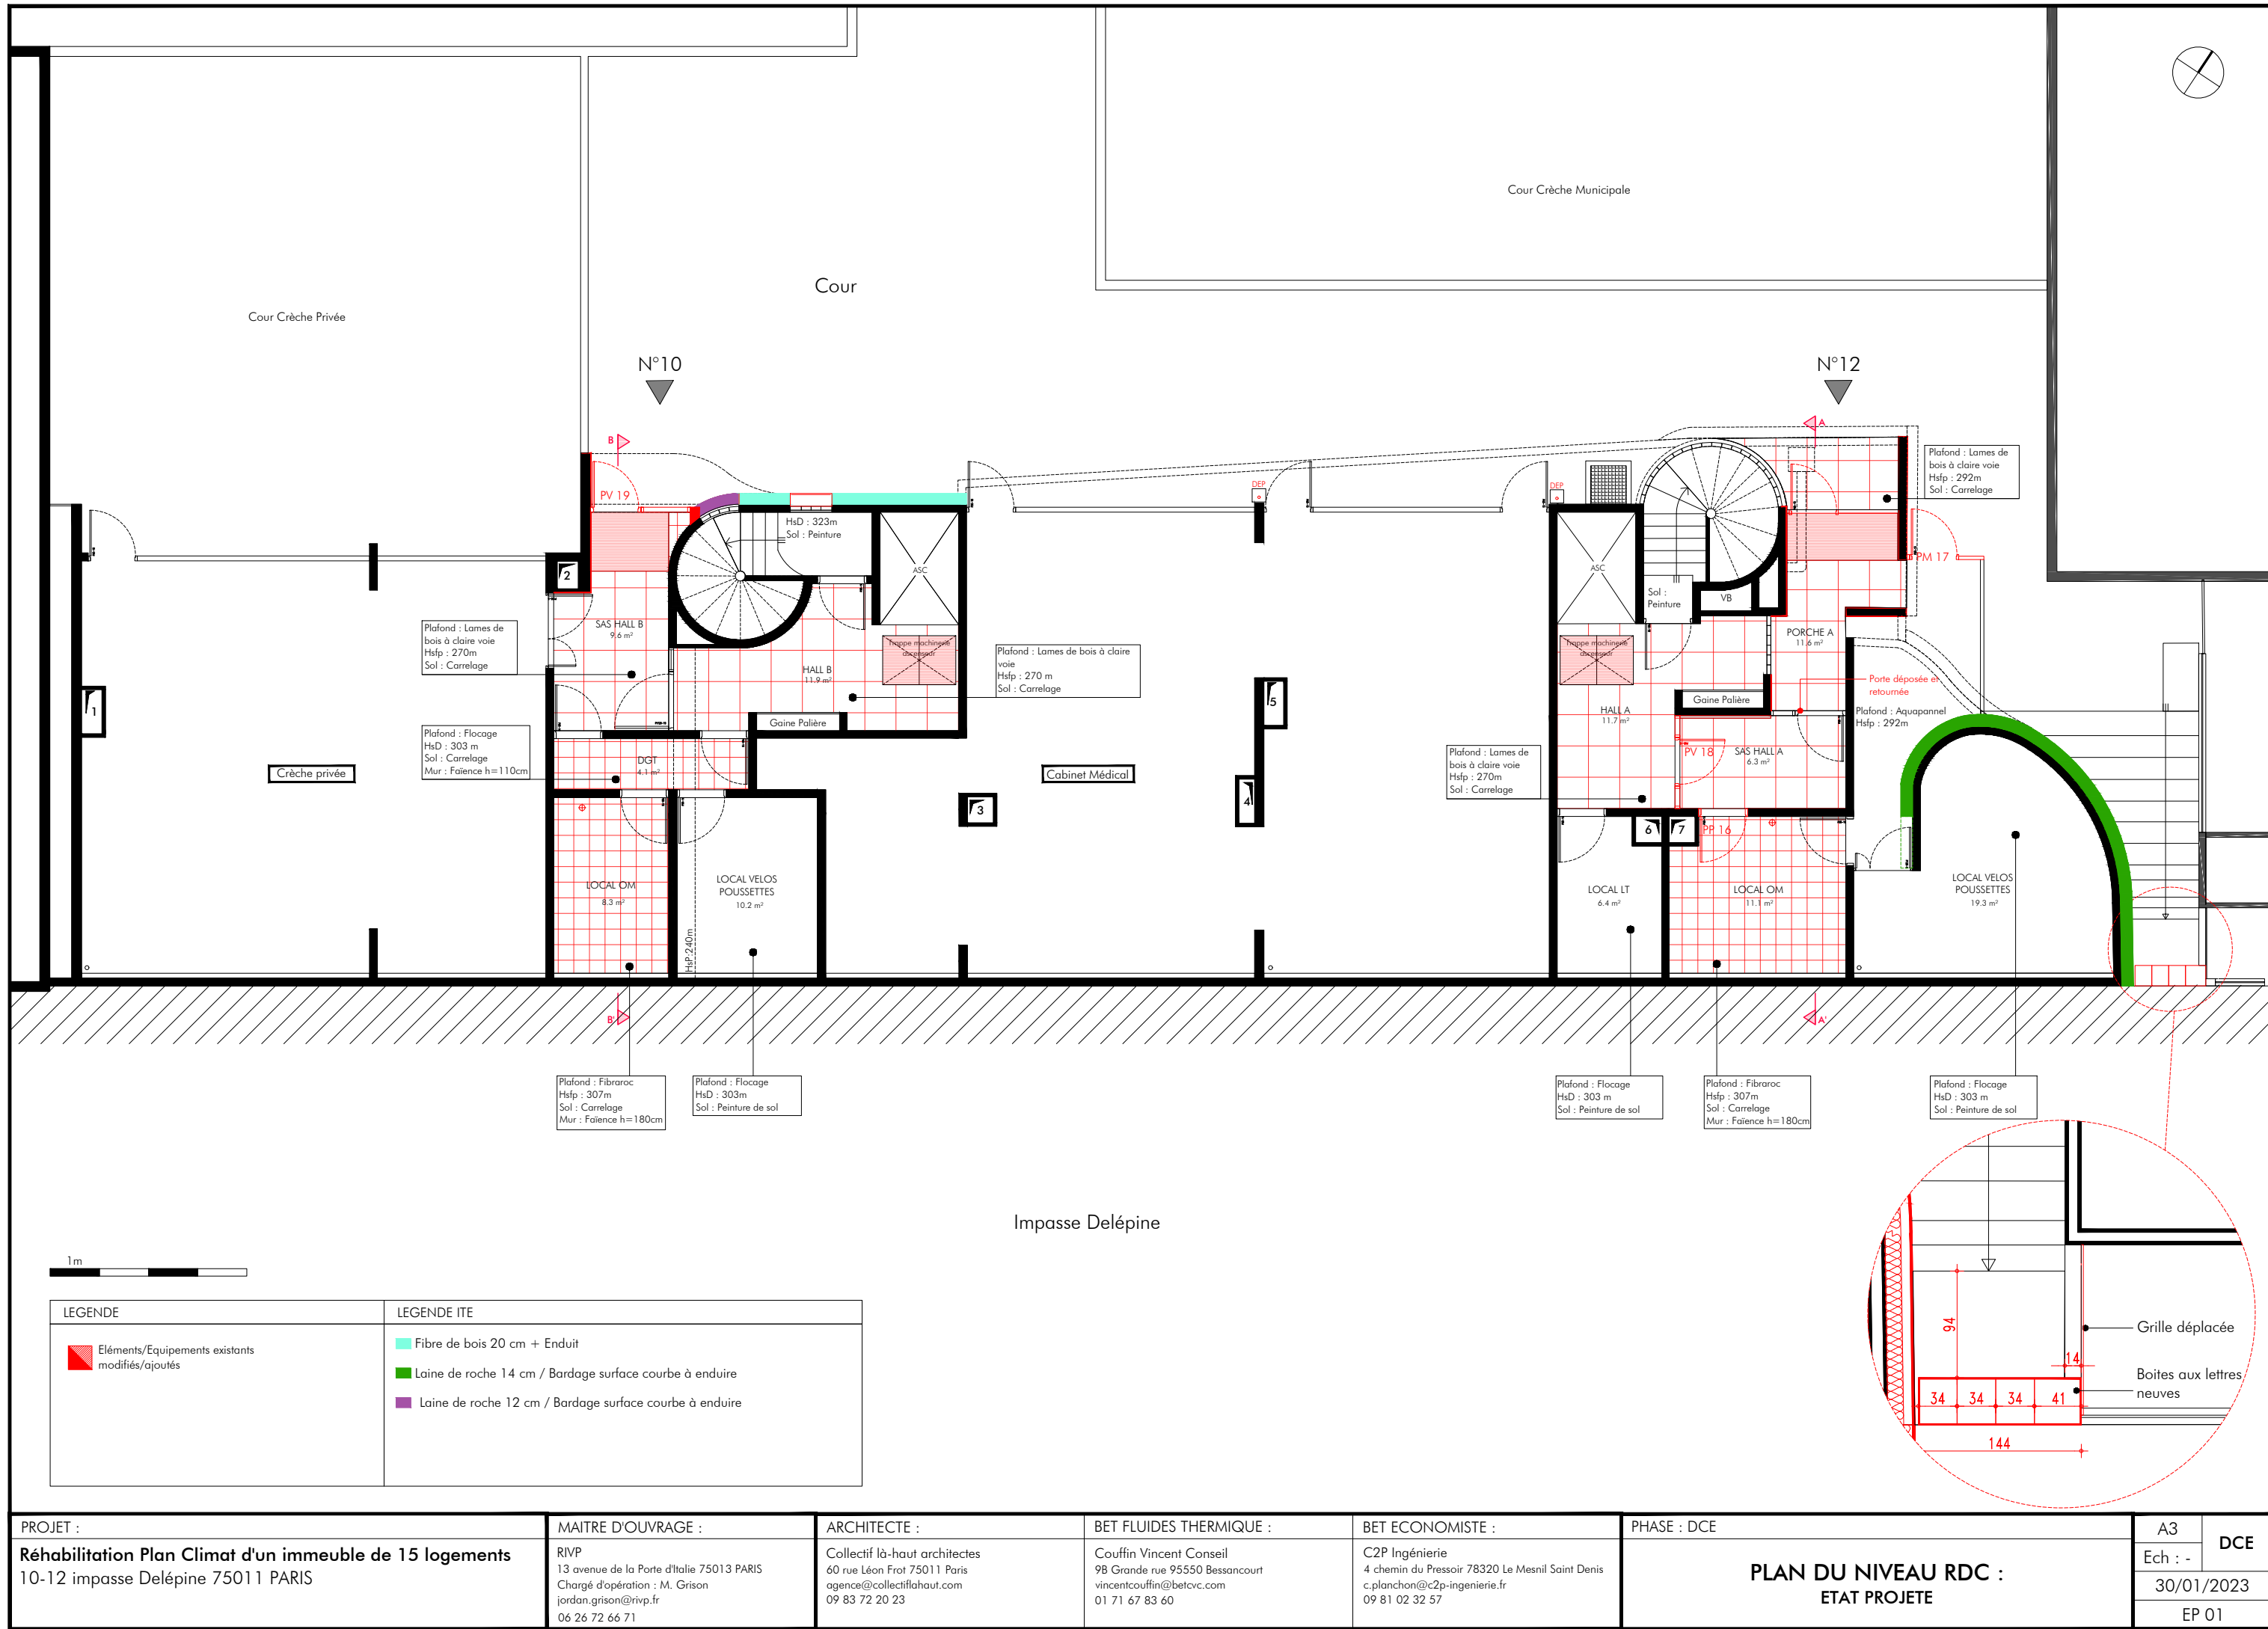

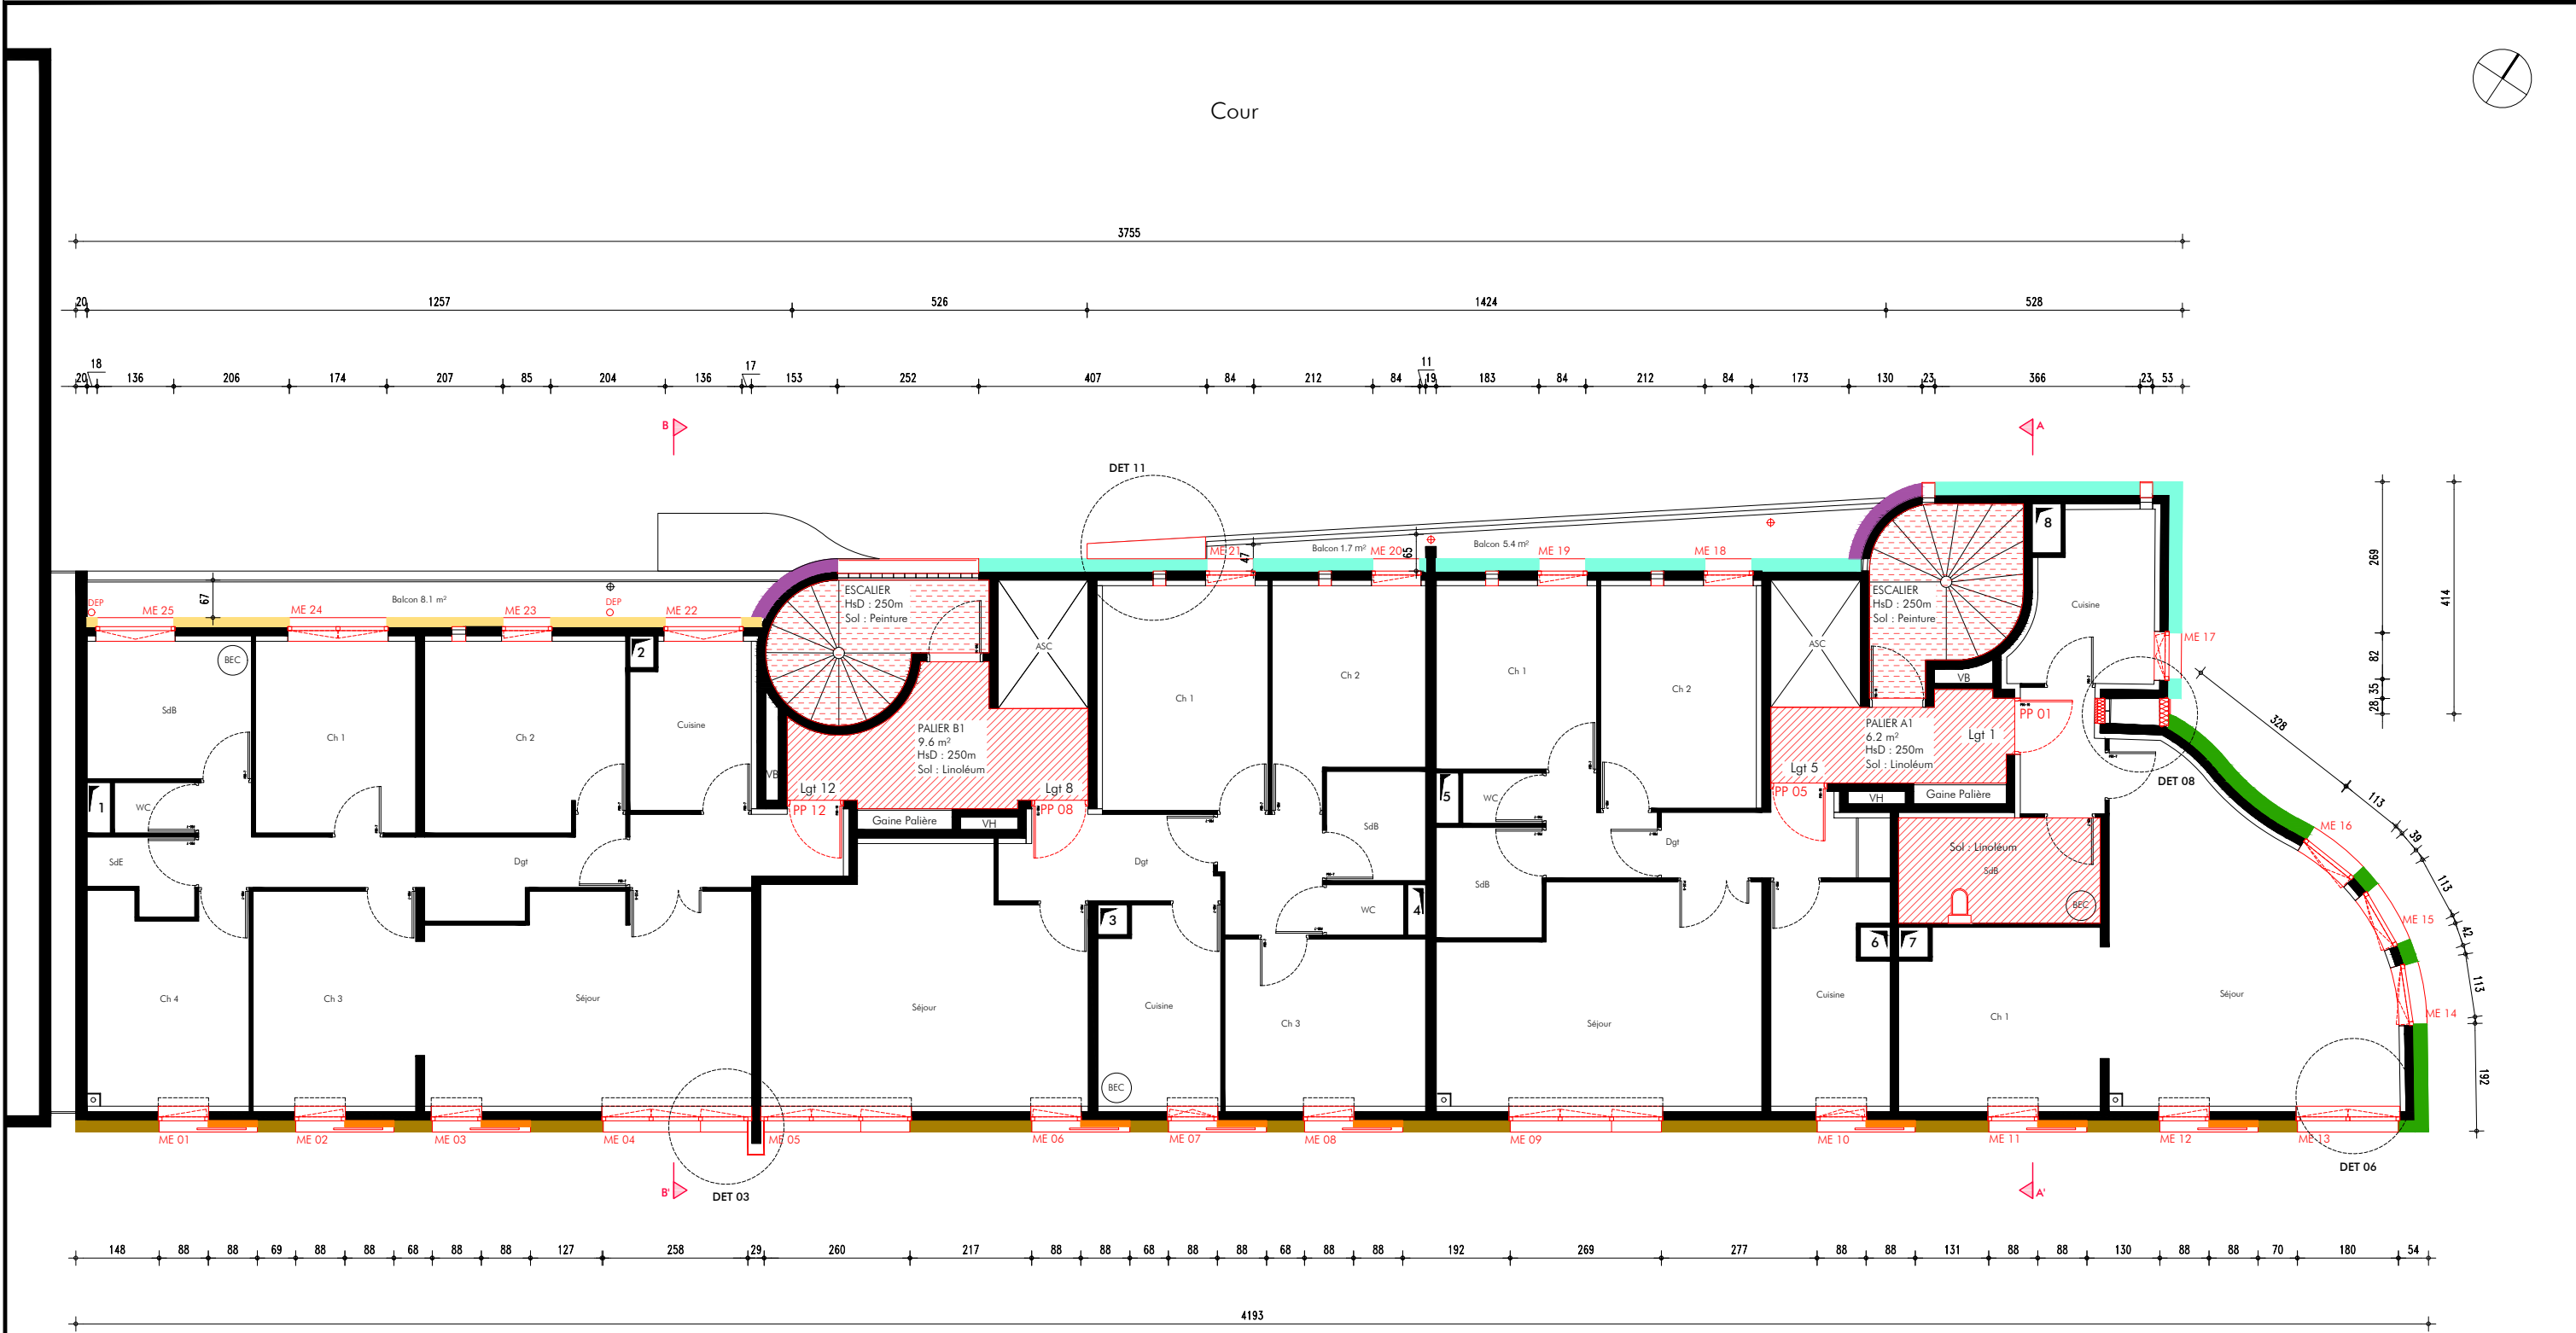


LEGENDE	LEGENDE ITE
Eléments/Equipements existants modifiés/ajoutés	Laine de roche 13 cm + Bardage bois
	Fibre de bois 20 cm + Enduit
	Laine de roche 14 cm / Bardage surface courbe à enduire
	Laine de roche 12 cm / Bardage surface courbe à enduire
	Laine de roche 10 cm + Bardage Bois
	Laine de roche 10 cm + Bardage Alu.

PROJET : Réhabilitation Plan Climat d'un immeuble de 15 logements 10-12 impasse Delépine 75011 PARIS	MAITRE D'OUVRAGE : RIVP 13 avenue de la Porte d'Italie 75013 PARIS Chargé d'opération : M. Grison jordan.grison@rivp.fr 06 26 72 66 71	ARCHITECTE : Collectif là-haut architectes 60 rue Léon Frot 75011 Paris agence@collectiflahaut.com 09 83 72 20 23	BET FLUIDES THERMIQUE : Couffin Vincent Conseil 9B Grande rue 95550 Bessancourt vincentcouffin@betcvc.com 01 71 67 83 60	BET ECONOMISTE : C2P Ingénierie 4 chemin du Pressoir 78320 Le Mesnil Saint Denis c.planchon@c2p-ingenierie.fr 09 81 02 32 57	PHASE : DCE	A3 Ech : - 30/01/2023 DCE EP 02
PLAN DU NIVEAU R+1 : ETAT PROJETE						

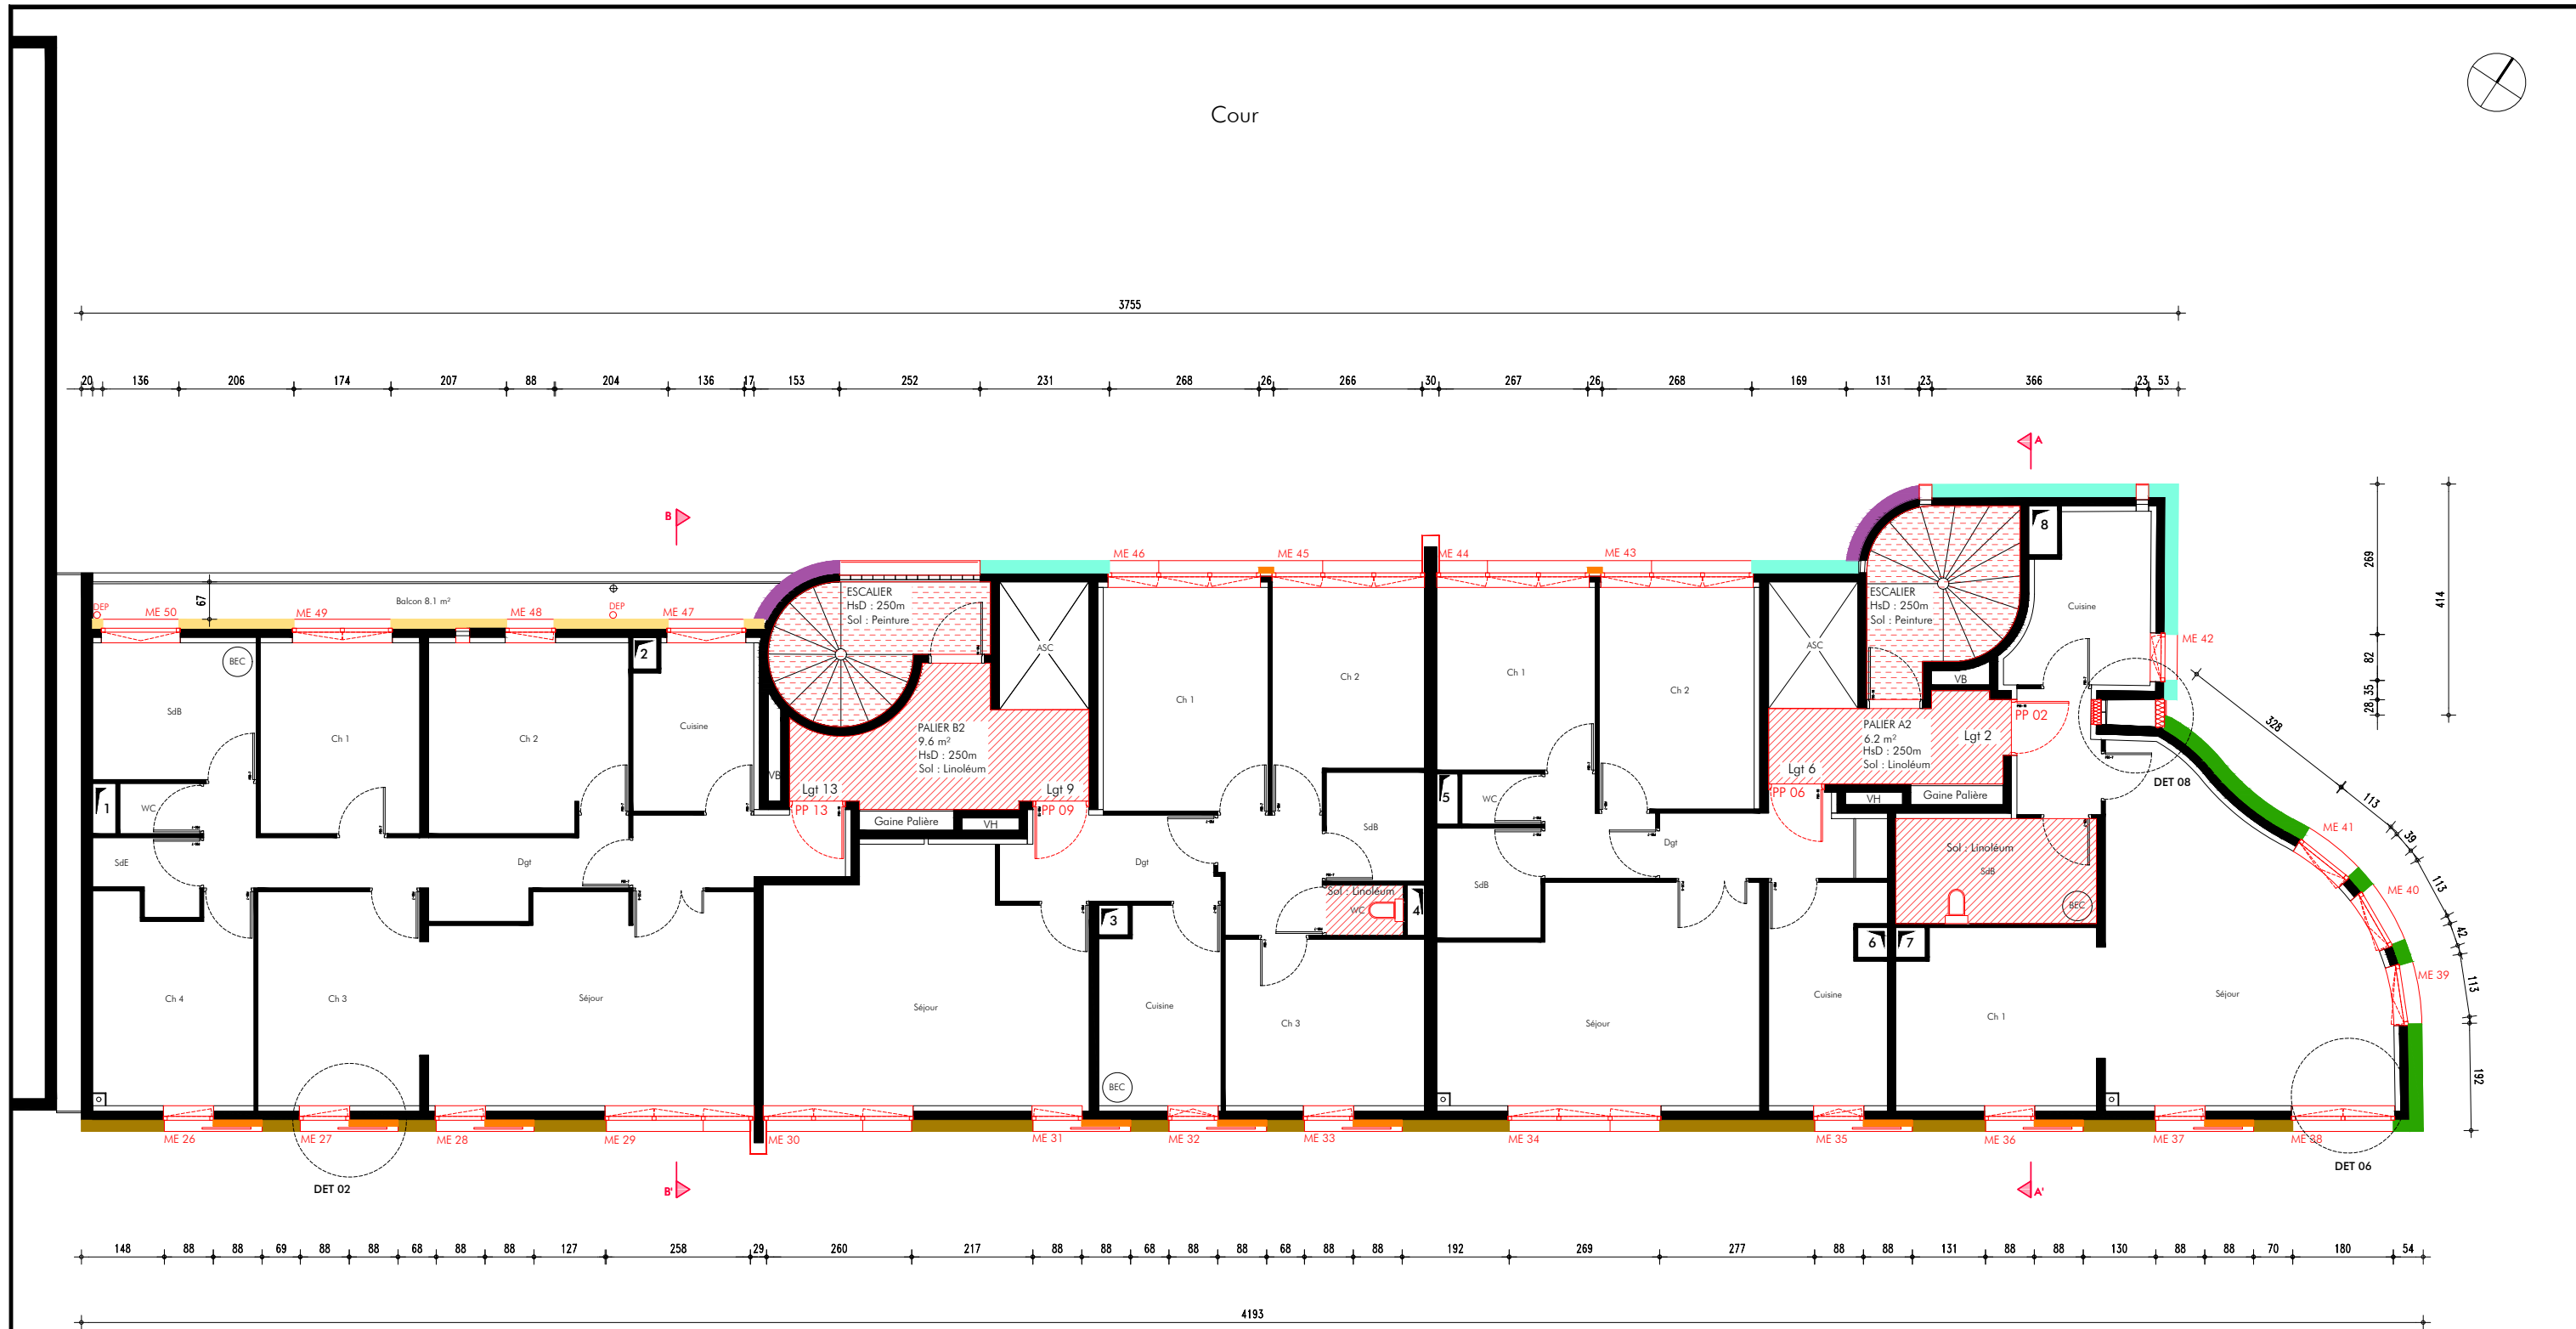

LEGENDE	LEGENDE ITE
Eléments/Equipements existants modifiés/ajoutés	Laine de roche 13 cm + Bardage bois
	Fibre de bois 20 cm + Enduit
	Laine de roche 14 cm / Bardage surface courbe à enduire
	Laine de roche 12 cm / Bardage surface courbe à enduire
	Laine de roche 10 cm + Bardage Bois
	Laine de roche 10 cm + Bardage Alu.


PROJET :	MAITRE D'OUVRAGE :	ARCHITECTE :	BET FLUIDES THERMIQUE :	BET ECONOMISTE :	PHASE : DCE	A3	DCE
Réhabilitation Plan Climat d'un immeuble de 15 logements 10-12 impasse Delépine 75011 PARIS	RIVP 13 avenue de la Porte d'Italie 75013 PARIS Chargé d'opération : M. Grison jordan.grison@rivp.fr 06 26 72 66 71	Collectif là-haut architectes 60 rue Léon Frot 75011 Paris agence@collectiflahaut.com 09 83 72 20 23	Couffin Vincent Conseil 9B Grande rue 95550 Bessancourt vincentcouffin@betcvc.com 01 71 67 83 60	C2P Ingénierie 4 chemin du Pressoir 78320 Le Mesnil Saint Denis c.planchon@c2p-ingenierie.fr 09 81 02 32 57	PLAN DU NIVEAU R+2 : ETAT PROJETE	Ech : -	
						30/01/2023	
						EP 03	

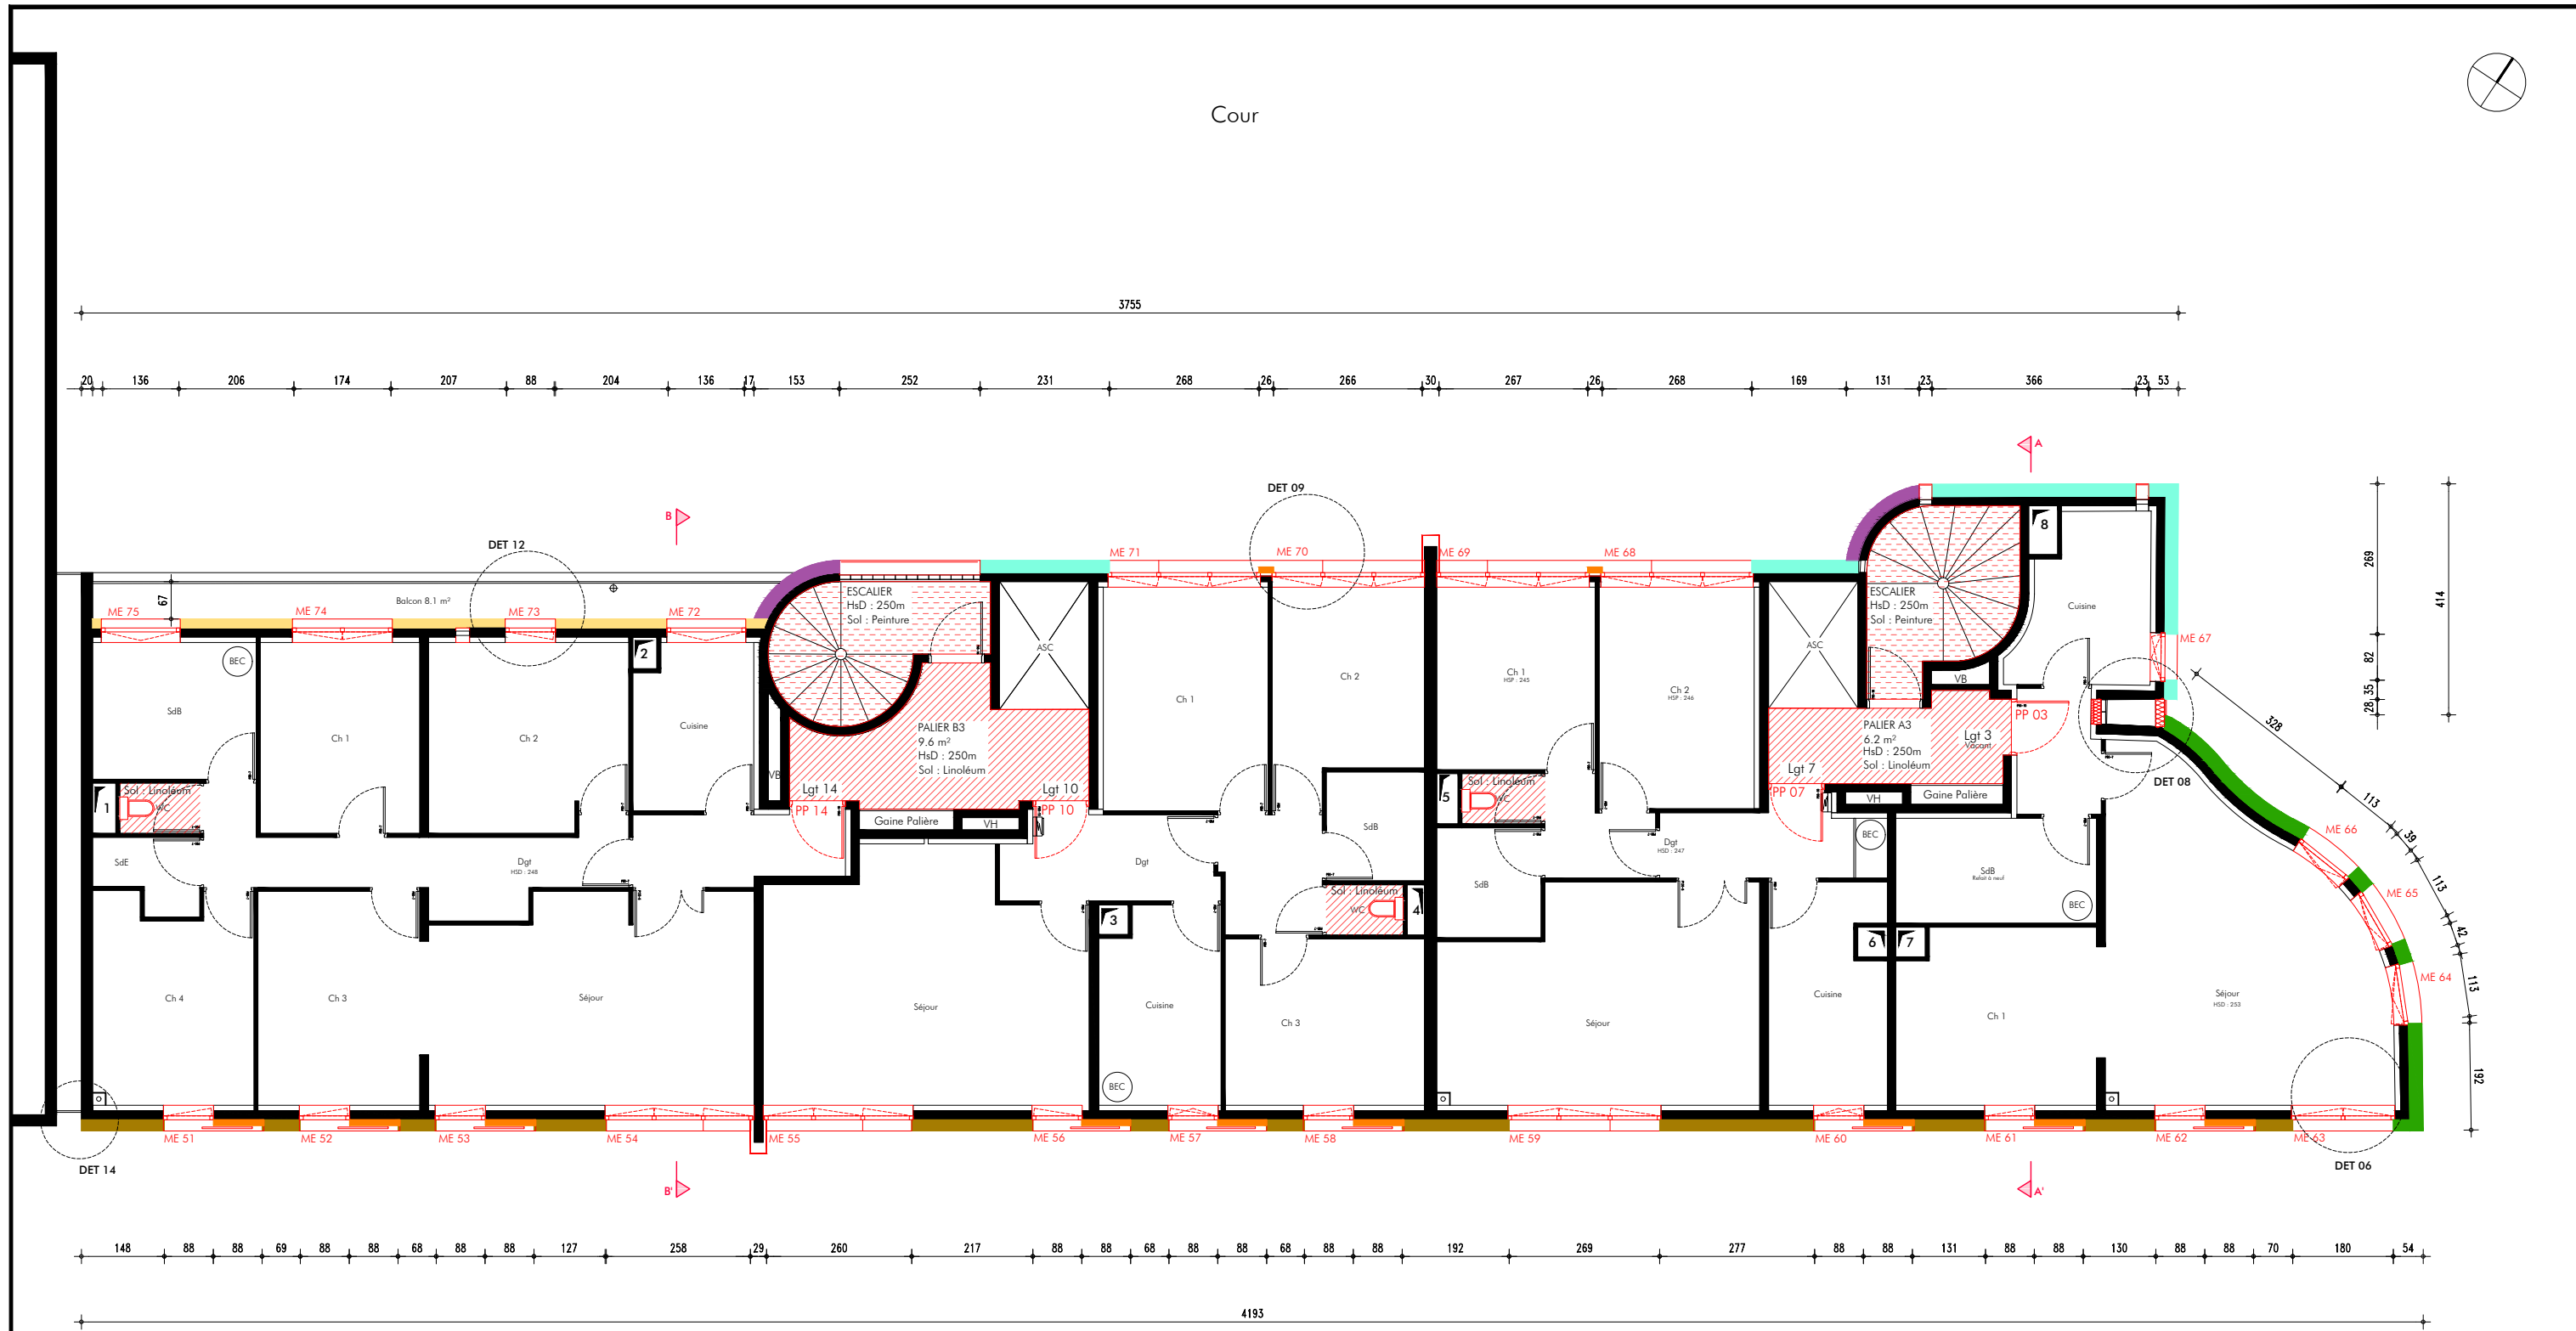


1m

LEGENDE	LEGENDE ITE
Eléments/Equipements existants modifiés/ajoutés	Laine de roche 13 cm + Bardage bois
	Fibre de bois 20 cm + Enduit
	Laine de roche 14 cm / Bardage surface courbe à enduire
	Laine de roche 12 cm / Bardage surface courbe à enduire
	Laine de roche 10 cm + Bardage Bois
	Laine de roche 10 cm + Bardage Alu.

PROJET :	MAITRE D'OUVRAGE :	ARCHITECTE :	BET FLUIDES THERMIQUE :	BET ECONOMISTE :	PHASE : DCE	A3	DCE
Réhabilitation Plan Climat d'un immeuble de 15 logements 10-12 impasse Delépine 75011 PARIS	RIVP 13 avenue de la Porte d'Italie 75013 PARIS Chargé d'opération : M. Grison jordan.grison@rivp.fr 06 26 72 66 71	Collectif là-haut architectes 60 rue Léon Frot 75011 Paris agence@collectiflahaut.com 09 83 72 20 23	Couffin Vincent Conseil 9B Grande rue 95550 Bessancourt vincentcouffin@betcvc.com 01 71 67 83 60	C2P Ingénierie 4 chemin du Pressoir 78320 Le Mesnil Saint Denis c.planchon@c2p-ingenierie.fr 09 81 02 32 57	PLAN DU NIVEAU R+3 : ETAT PROJETE	Ech : -	
						30/01/2023	
						EP 04	

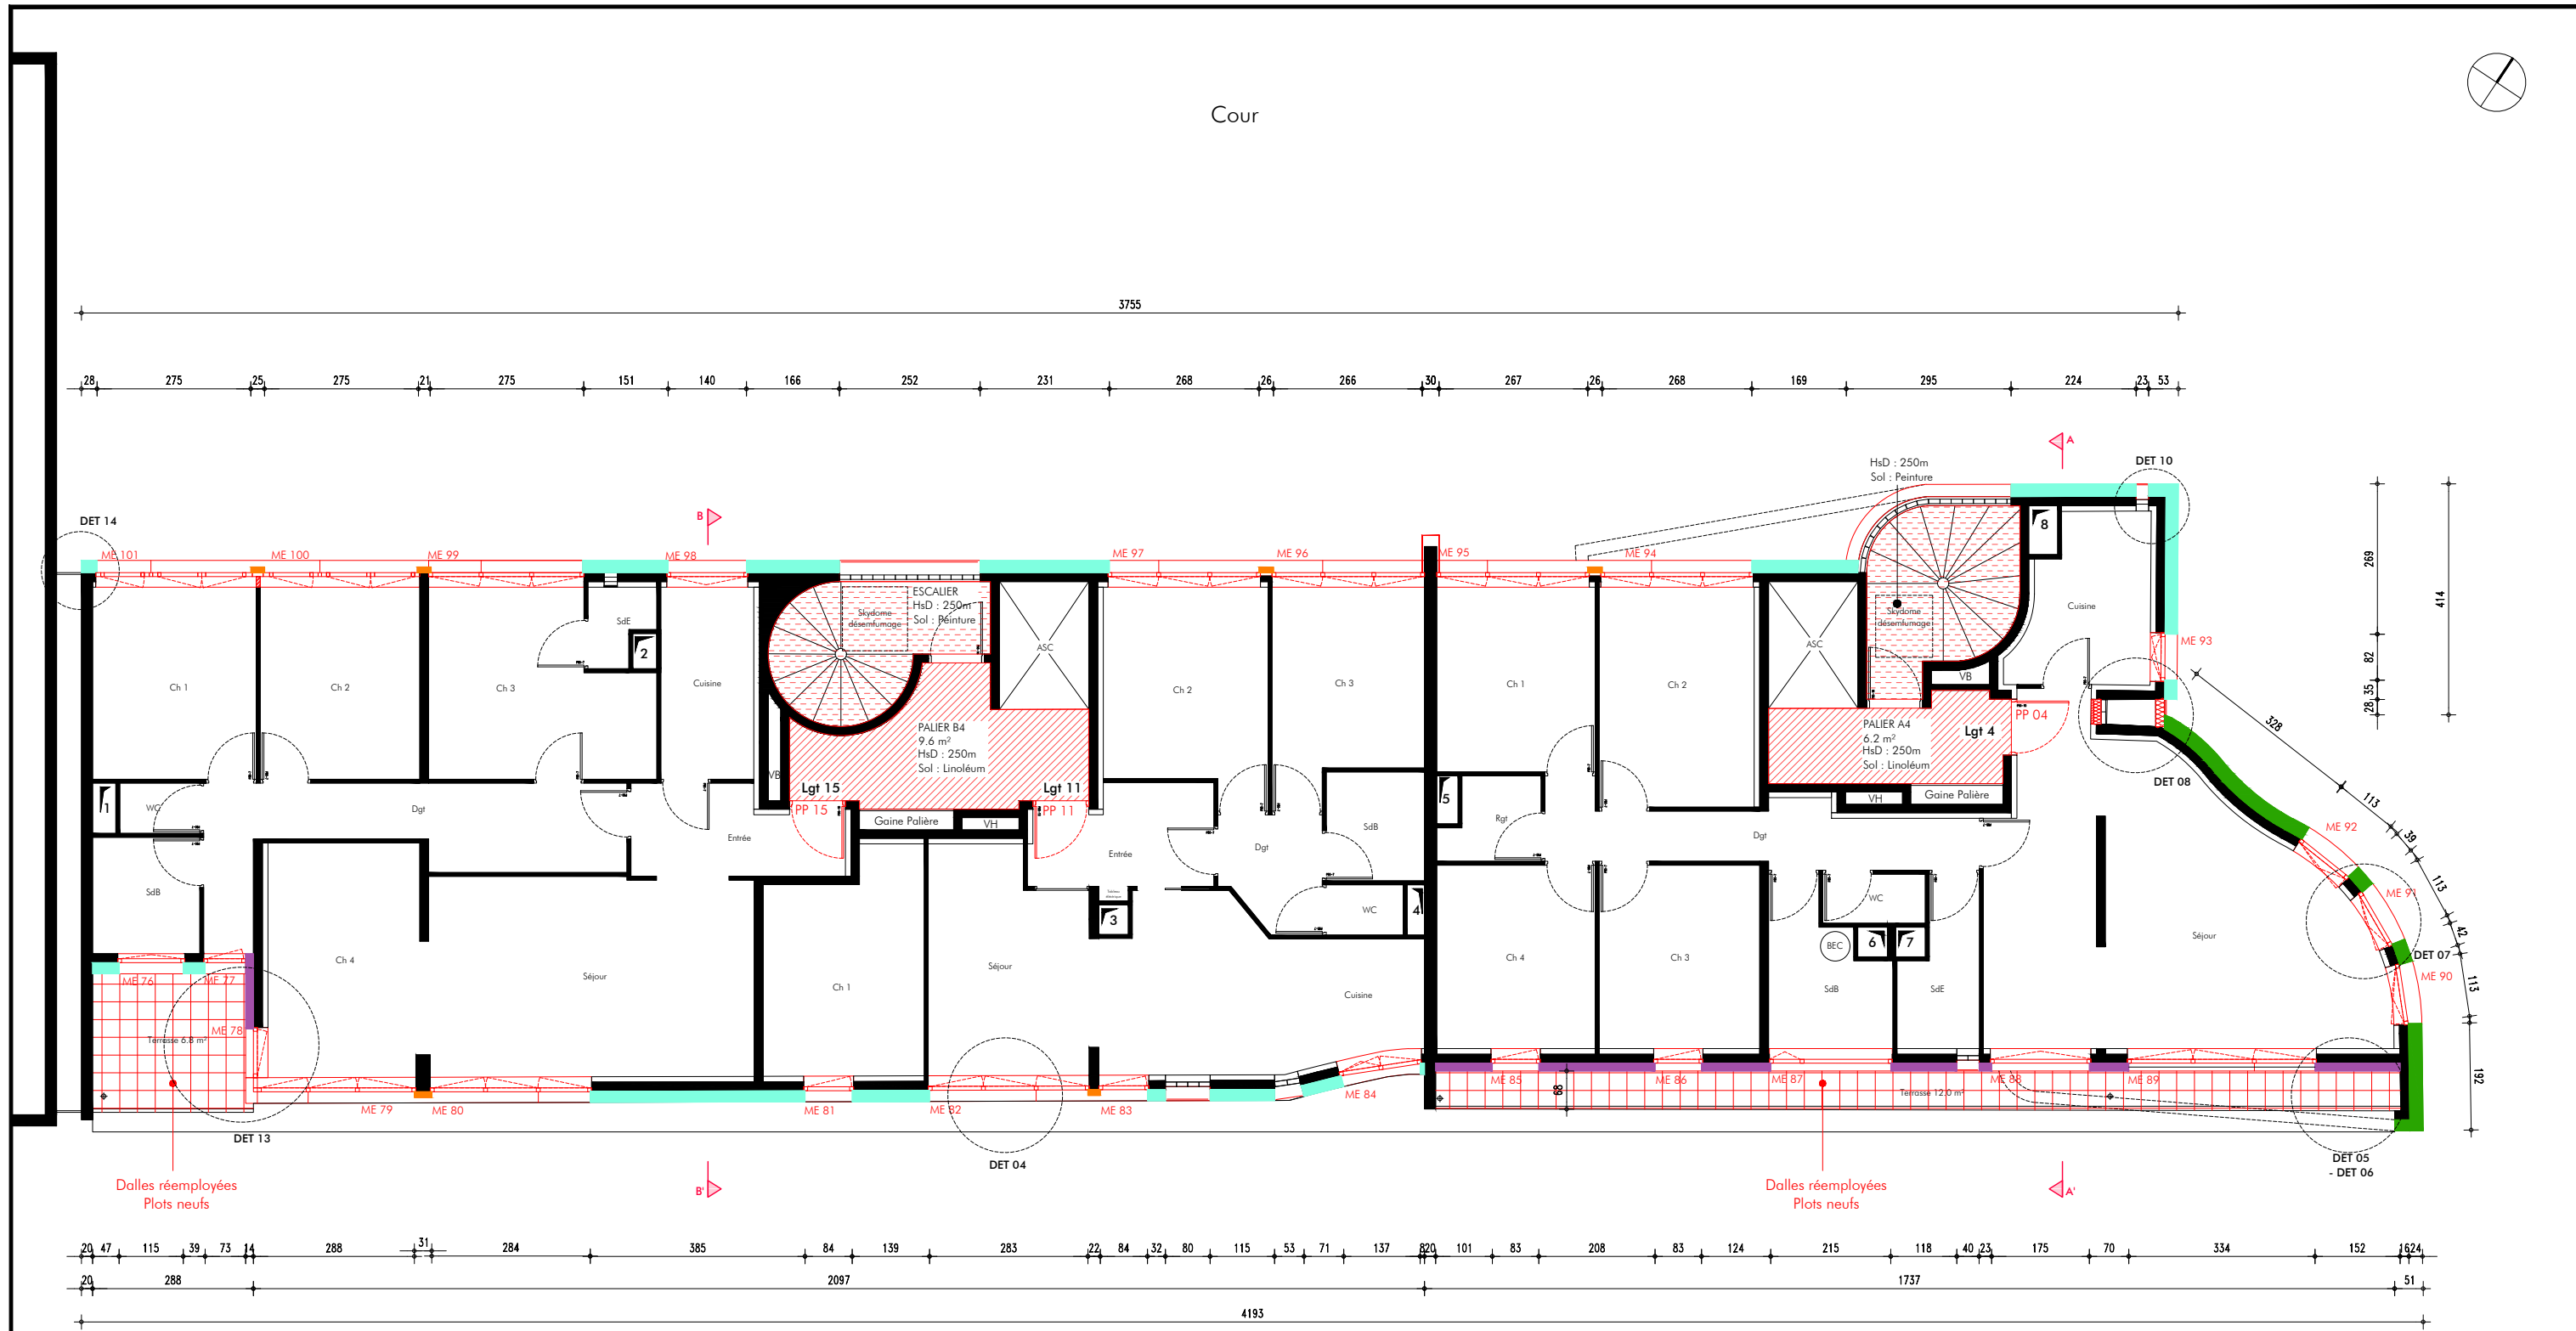

PROJET : R�habilitation Plan Climat d'un immeuble de 15 logements 10-12 impasse Del�p�ne 75011 PARIS		MA�TRE D'OUVRAGE : RIVP 13 avenue de la Porte d'Italie 75013 PARIS Charg� d'op�ration : M. Grison jordan.grison@rivp.fr 06 26 72 66 71		ARCHITECTE : Collectif l�-haut architectes 60 rue L�on Frot 75011 Paris agence@collectiflahaut.com 09 83 72 20 23		BET FLUIDES THERMIQUE : Couffin Vincent Conseil 9B Grande rue 95550 Bessancourt vincentcouffin@betcvc.com 01 71 67 83 60		BET ECONOMISTE : C2P Ing�nierie 4 chemin du Pressoir 78320 Le Mesnil Saint Denis c.planchon@c2p-ingenierie.fr 09 81 02 32 57		PHASE : DCE		PLAN DU NIVEAU R+4 : ETAT PROJET�		A3 Ech : - 30/01/2023 EP 05	DCE
--	--	---	--	---	--	--	--	--	--	-------------	--	--------------------------------------	--	--------------------------------------	-----

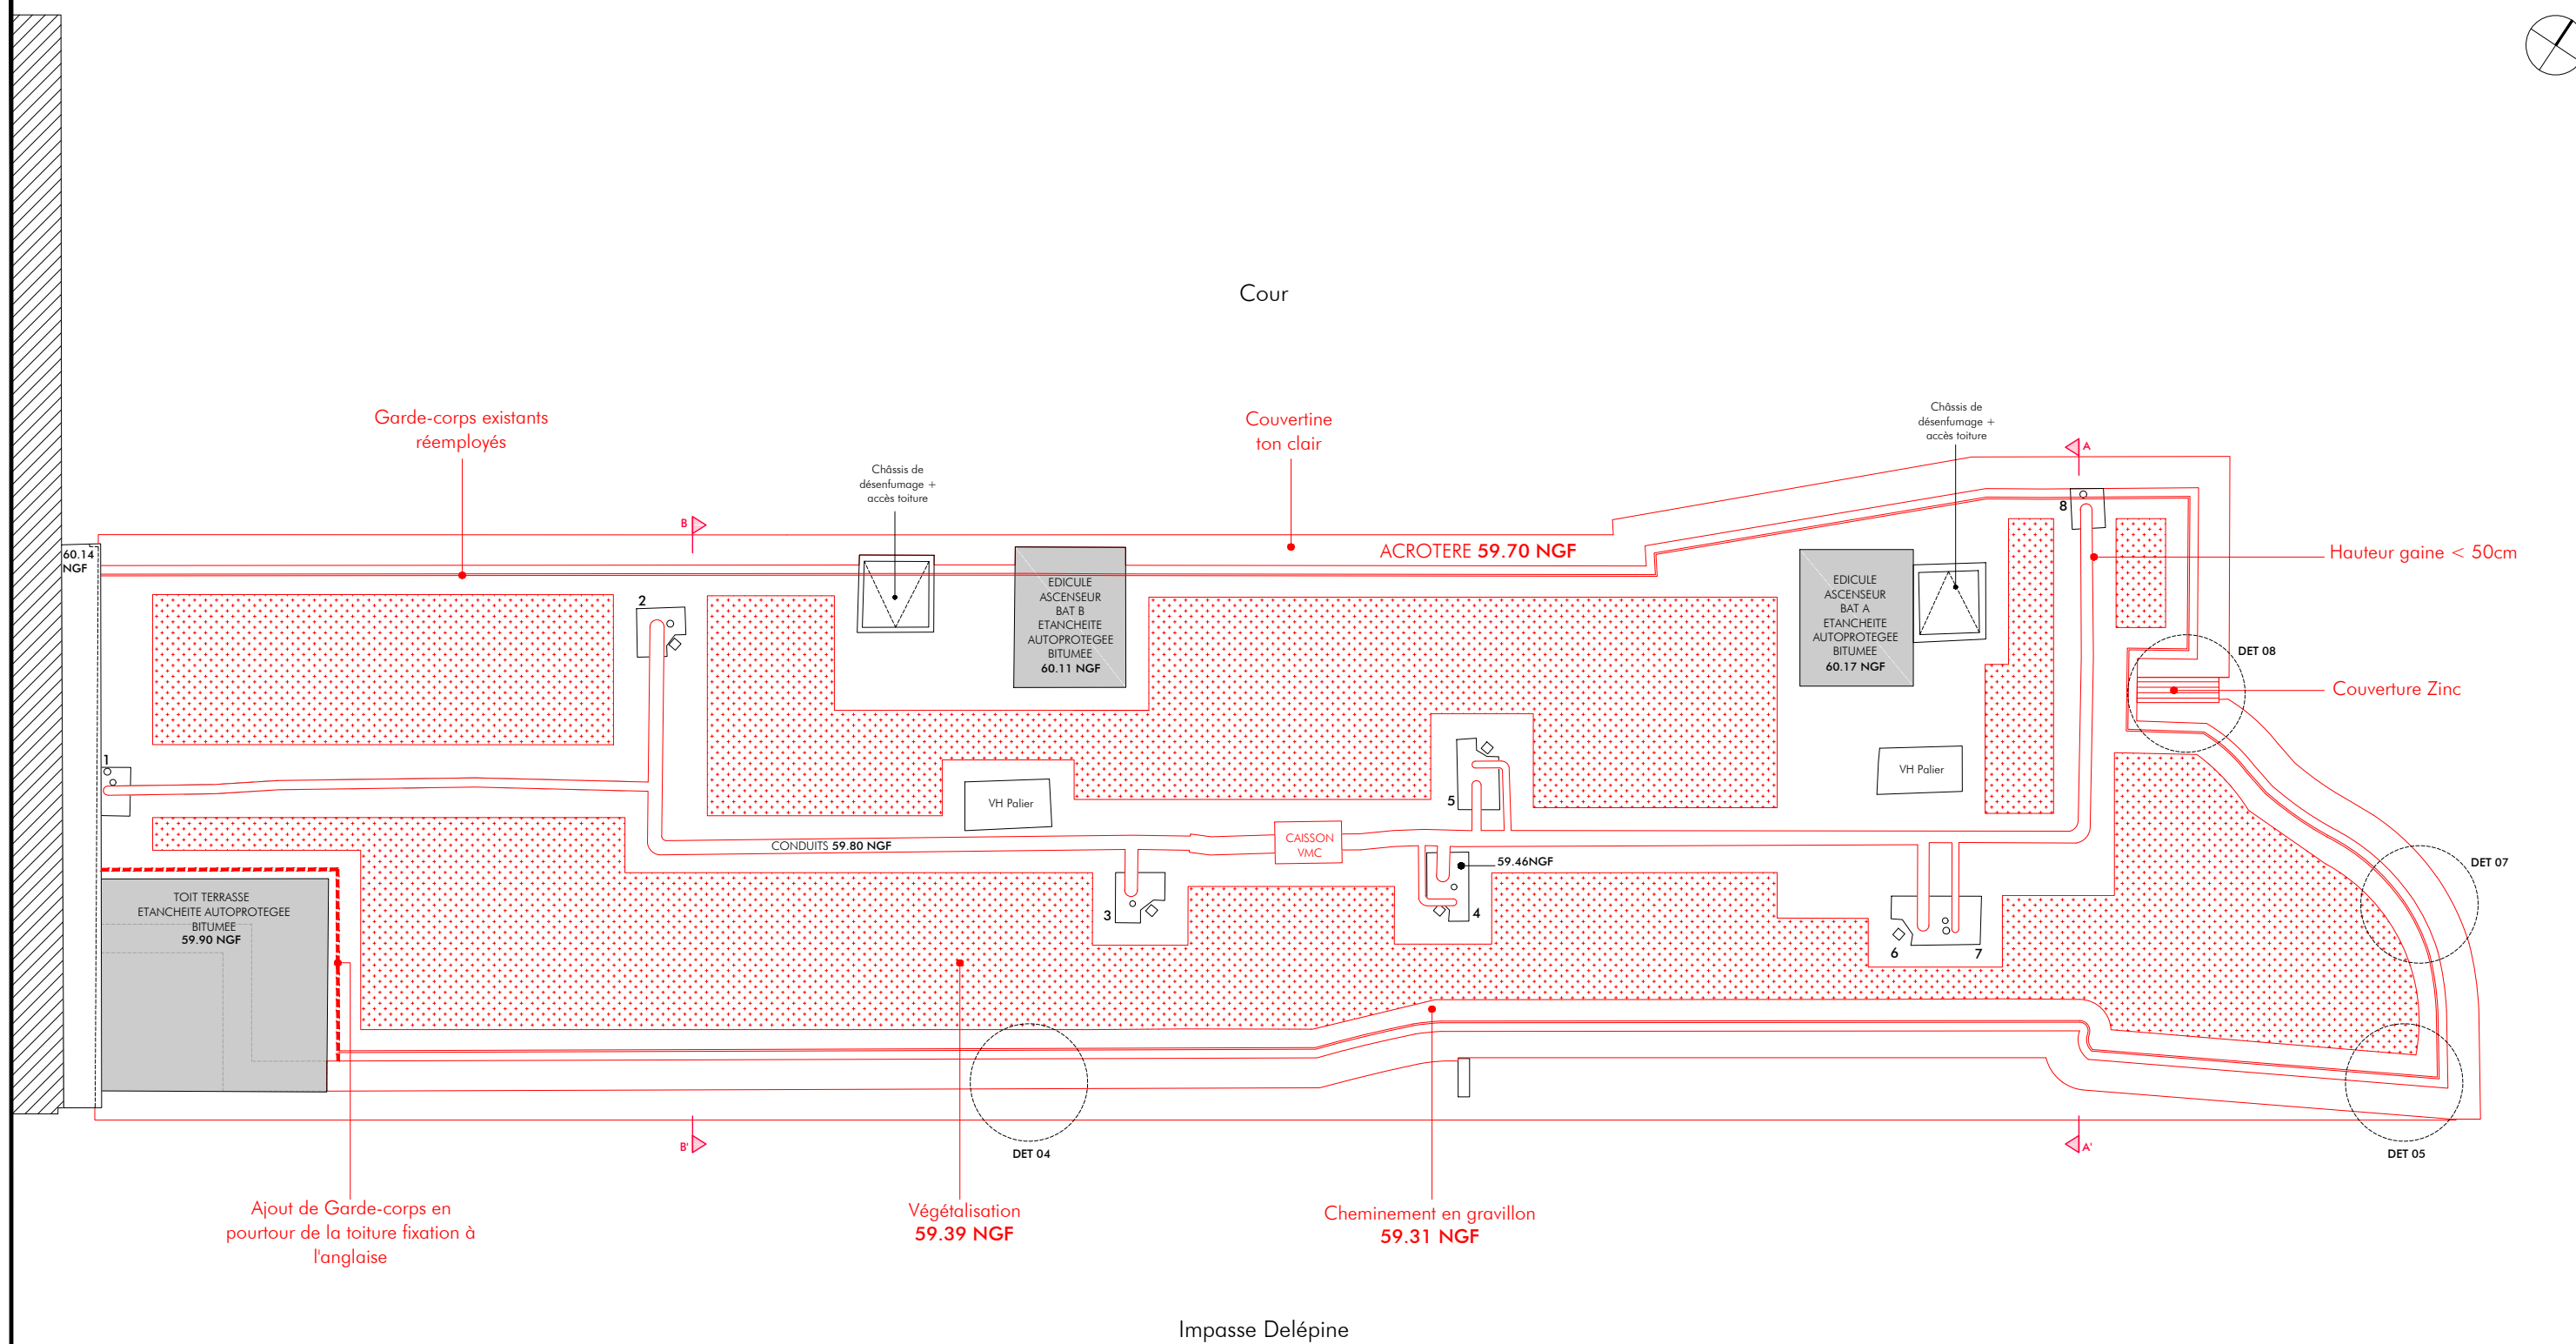

1m

LEGENDE

 Eléments/Equipements existants modifiés/ajoutés

PROJET : Réhabilitation Plan Climat d'un immeuble de 15 logements 10-12 impasse Delépine 75011 PARIS	MAITRE D'OUVRAGE : RIVP 13 avenue de la Porte d'Italie 75013 PARIS Chargé d'opération : M. Grison jordan.grison@rivp.fr 06 26 72 66 71	ARCHITECTE : Collectif là-haut architectes 60 rue Léon Frot 75011 Paris agence@collectiflahaut.com 09 83 72 20 23	BET FLUIDES THERMIQUE : Couffin Vincent Conseil 9B Grande rue 95550 Bessancourt vincentcouffin@betcvc.com 01 71 67 83 60	BET ECONOMISTE : C2P Ingénierie 4 chemin du Pressoir 78320 Le Mesnil Saint Denis c.planchon@c2p-ingenierie.fr 09 81 02 32 57	PHASE : DCE	A3	PLAN DU NIVEAU TOITURE : ETAT PROJETE
						Ech : -	
						30/01/2023	
						EP 06	