



Limite de propriété

Limite de propriété

Joint de fractionnement  
enduit

Bardage à enduire ton  
clair

Enduit ton clair sur isolant


Menuiserie bois + précadre +  
Volets coulissants pliants - RAL  
3009

Pavé de verre existant  
laissé en place +  
précadre RAL 3009  
+ verre pincé

Bardage bois douglas  
traitement autoclave  
grise

Alt. 59.70

Alt. 56.10

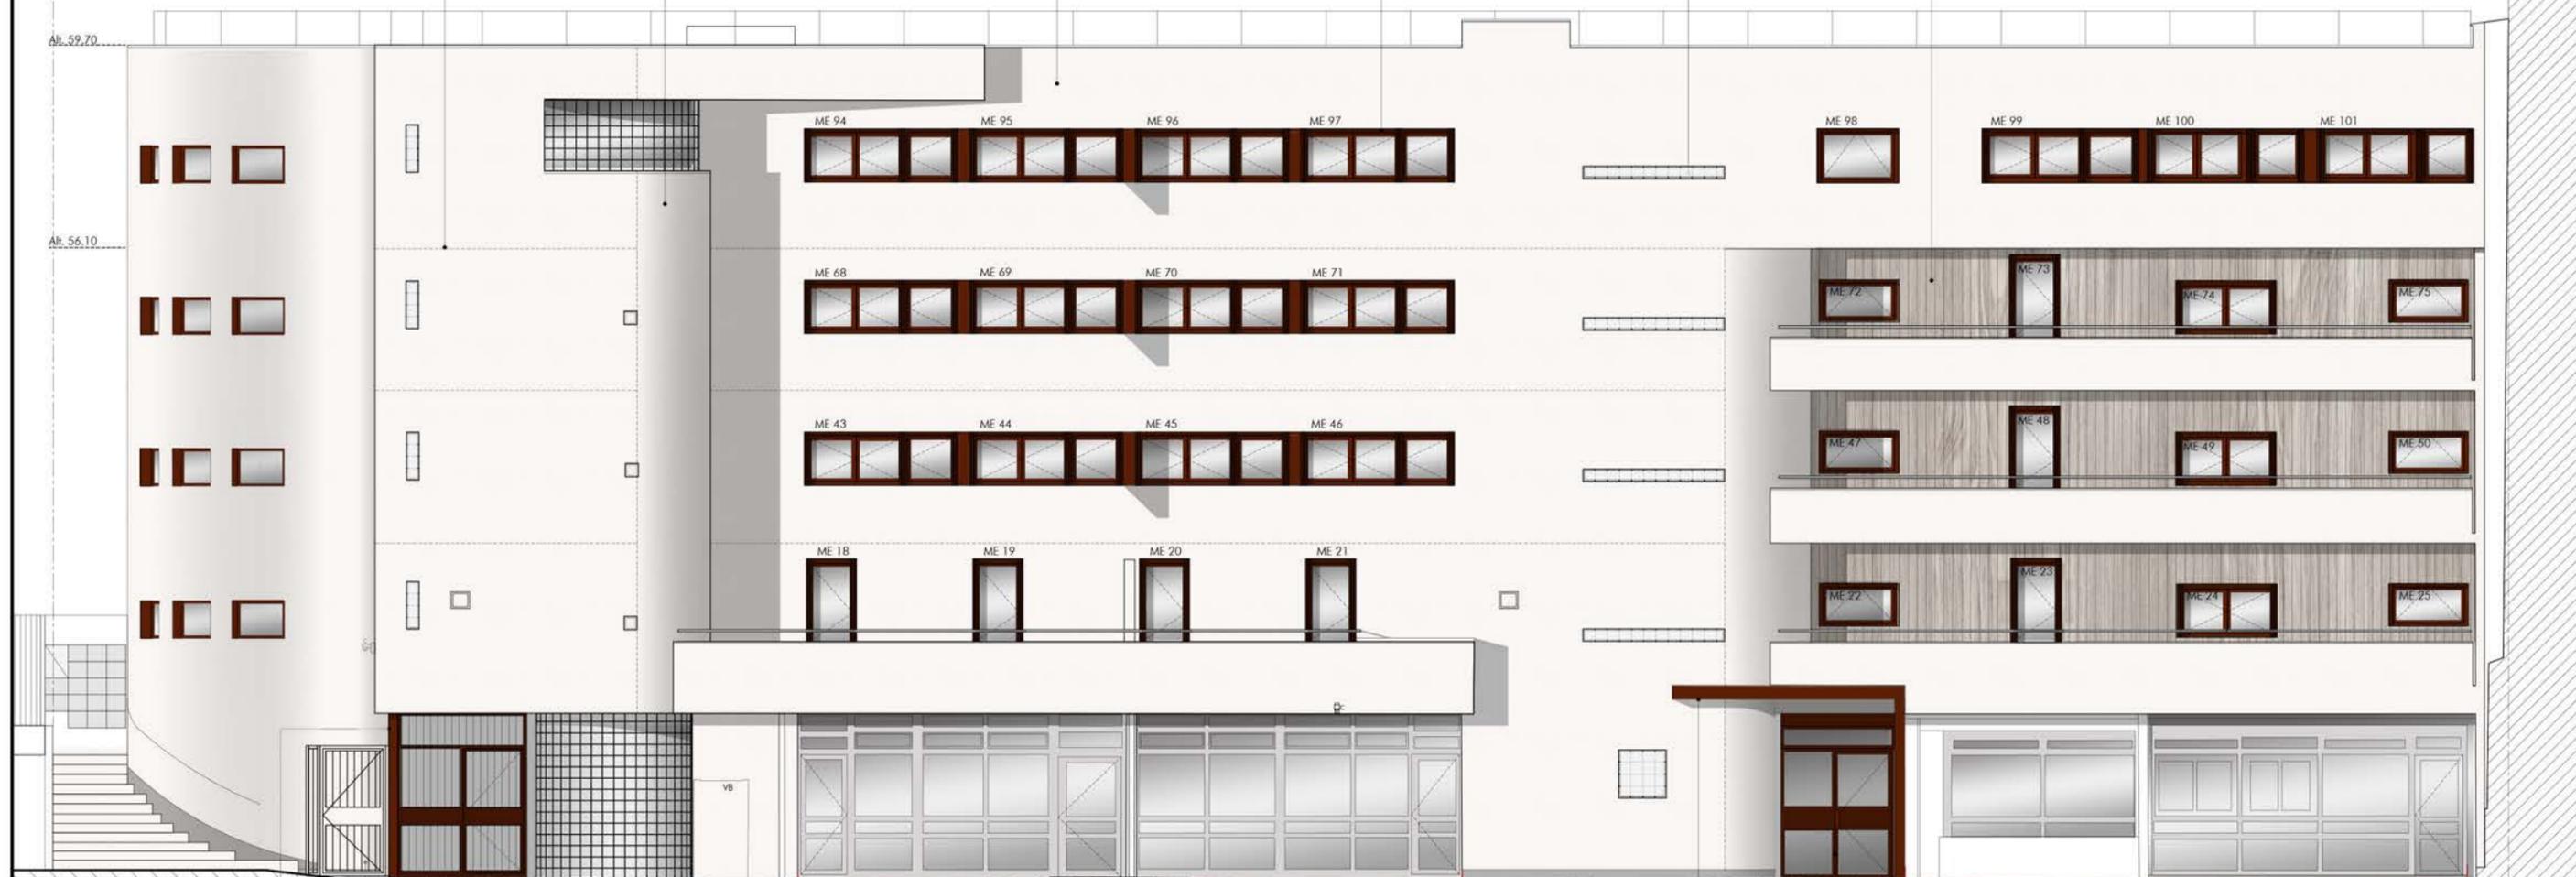

Façade existante non modifiée

Cabinet médical

Façade existante non modifiée

Crèche privée

Porte Hall B  
réemployée

N°12  
A

Cour

N°10  
B

Bardage RAL  
3009

Bardage  
RAL 3009

Porte d'entrée vitrée  
RAL 3009



PROJET :  
**Réhabilitation Plan Climat d'un immeuble de 15 logements**  
10-12 impasse Delépine 75011 PARIS

MAITRE D'OUVRAGE :  
RIVP  
13 avenue de la Porte d'Italie 75013 PARIS  
Chargé d'opération : M. Grison  
jordan.grison@rivp.fr  
06 26 72 66 71

ARCHITECTE :  
Collectif là-haut architectes  
60 rue Léon Frot 75011 Paris  
agence@collectiflahaut.com  
09 83 72 20 23

BET FLUIDES THERMIQUE :  
Couffin Vincent Conseil  
9B Grande rue 95550 Bessancourt  
vincentcouffin@betcvc.com  
01 71 67 83 60

BET ECONOMISTE :  
C2P Ingénierie  
4 chemin du Pressoir 78320 Le Mesnil Saint Denis  
c.planchon@c2p-ingenierie.fr  
09 81 02 32 57

PHASE : DCE

**ELEVATION NORD :**  
ETAT PROJETE

A3  
DCE  
Ech : -  
30/01/2023  
EP 09