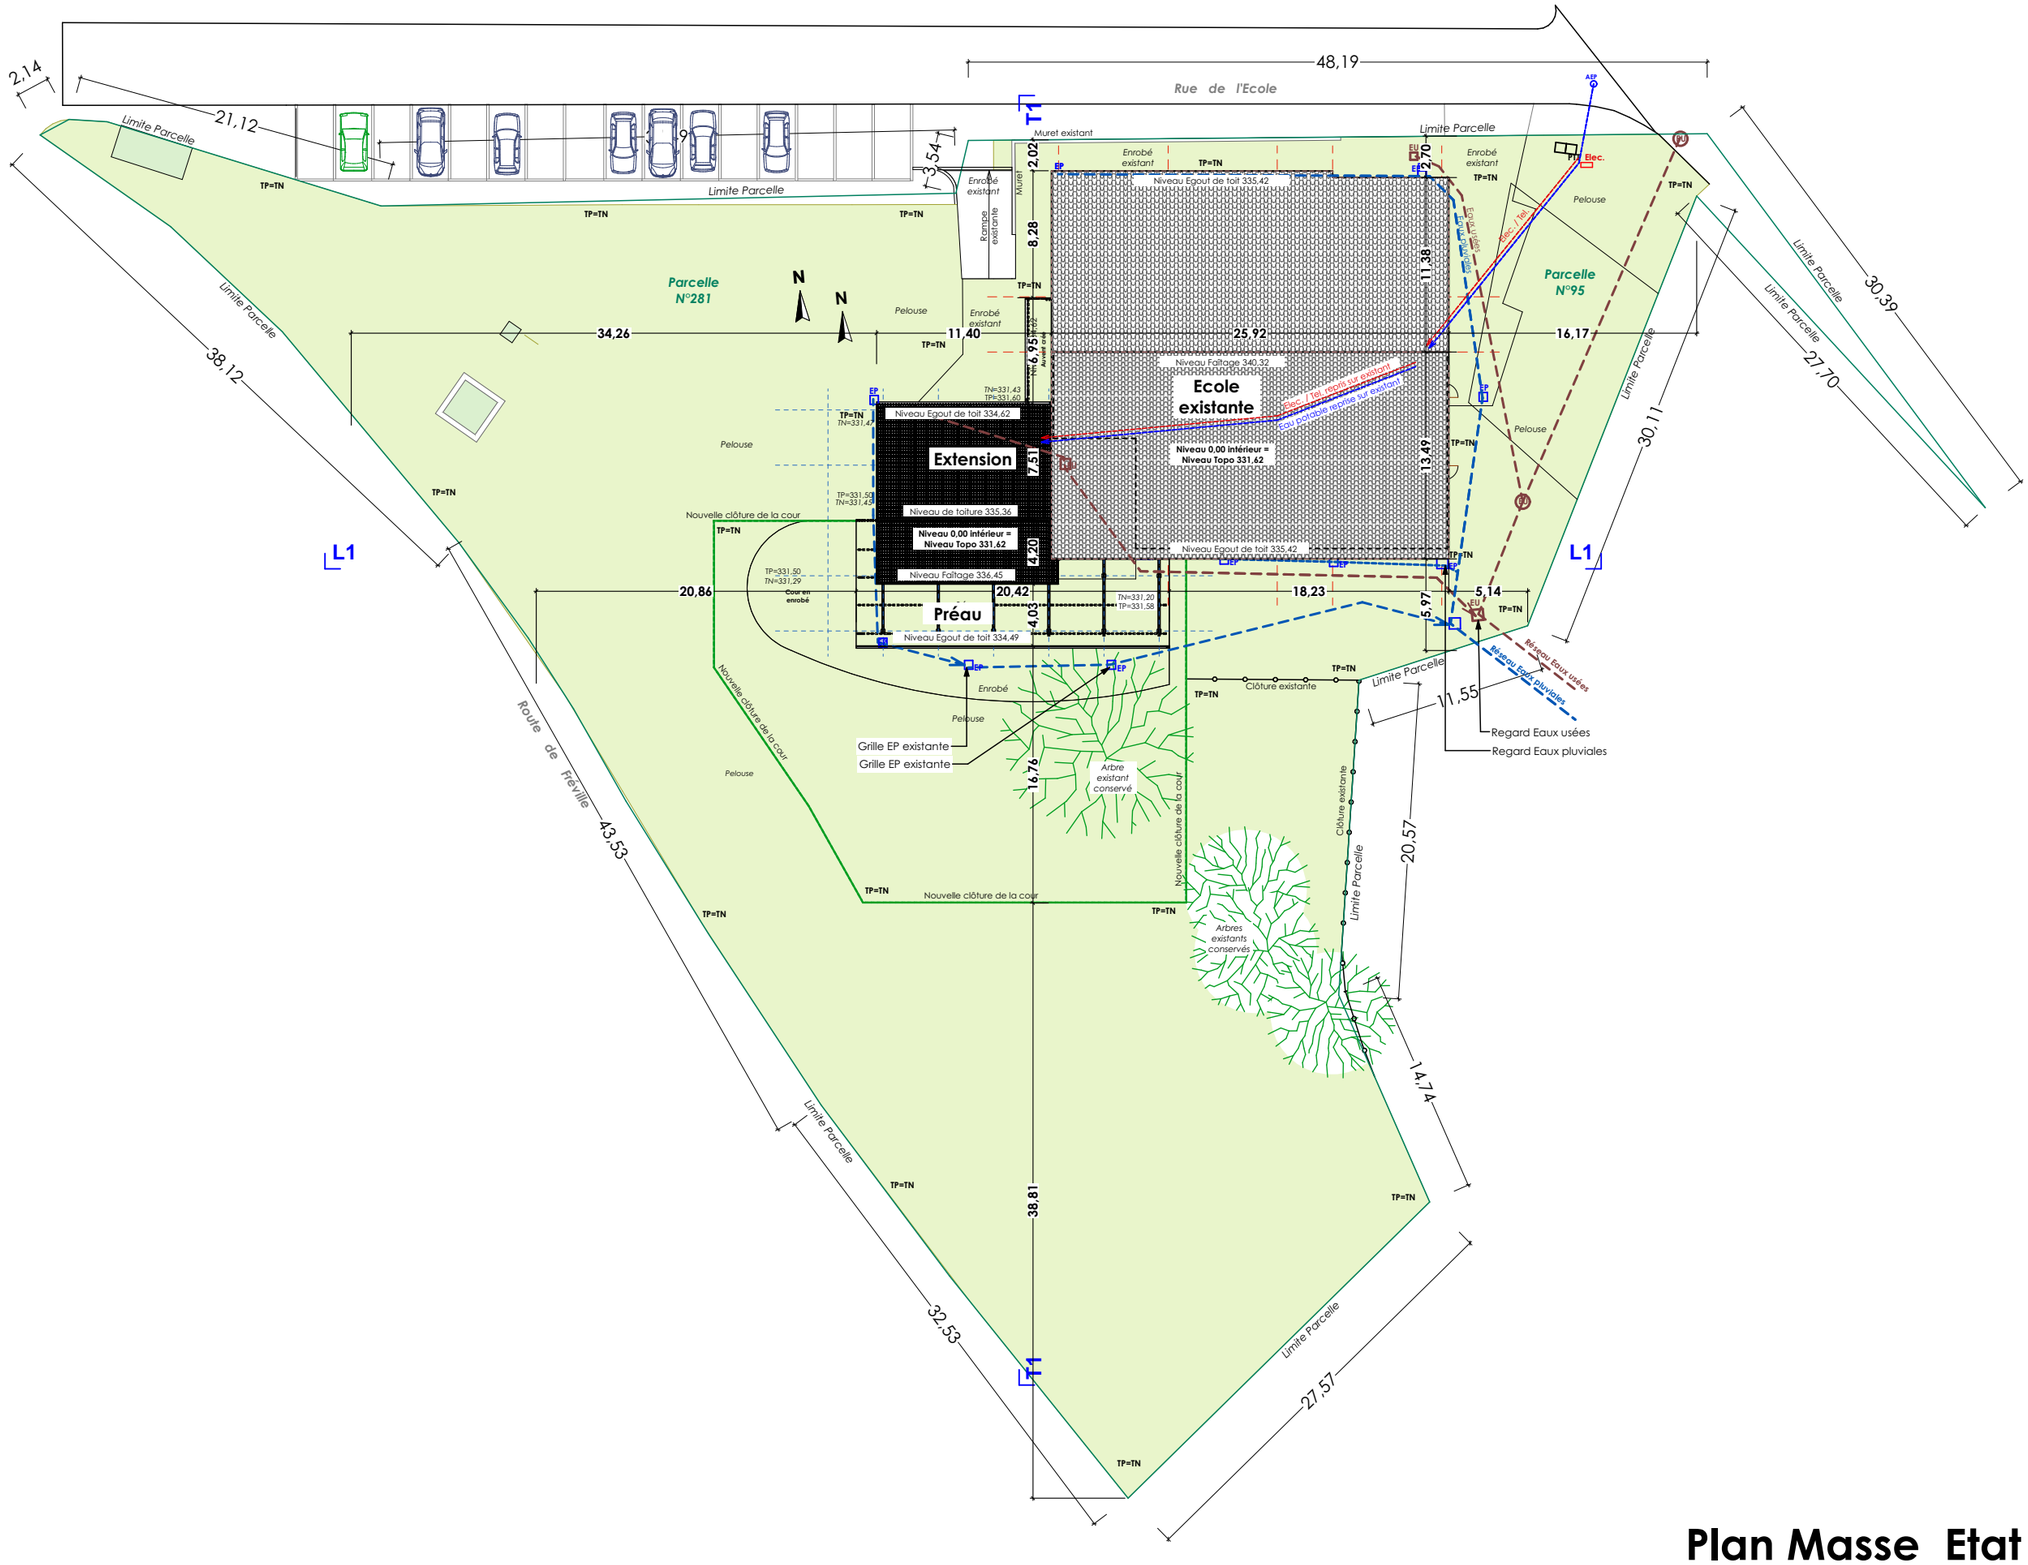

PC 2

Plan Masse Etat Projeté

Echelle : 1/400ème

Voir Détails sur Plan : 1/200ème ci-après

Agence Jean-Luc GERARD Architecte
17, Place des Vosges 88000 EPINAL Tel: 03 29 29 08 88
contact@jlgerard-architecte.fr

Extension de l'école
88300 Bazoilles sur Meuse **PC**