



Coupe Transversale de principe T2
Echelle : 1/50ème

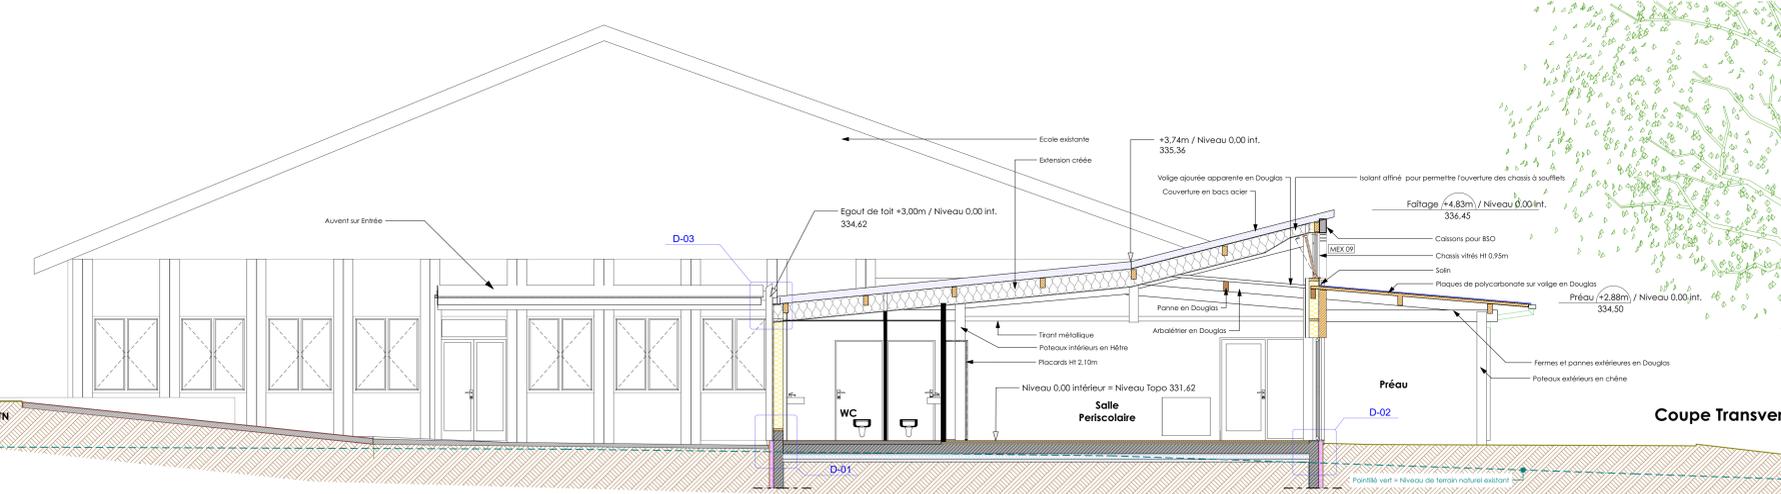

Coupe Transversale 3D



Coupe Transversale de principe T1
Echelle : 1/50ème

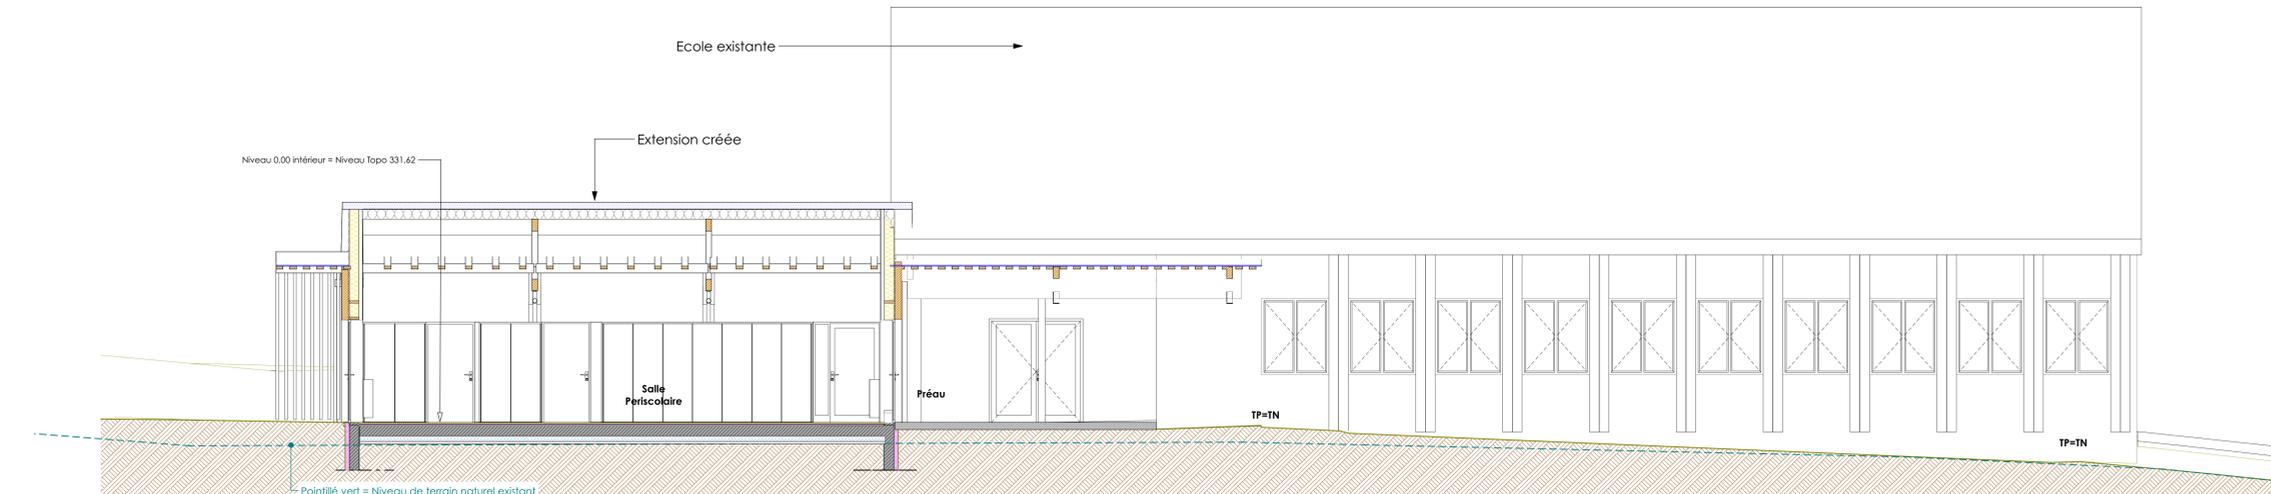

Coupe Longitudinale de principe L1
Echelle : 1/50ème

**CRÉATION D'UNE
SALLE PÉRICOLAIRE ANNEXE
À L'ÉCOLE DE
BAZOILLES-SUR-MEUSE**



**DOSSIER DE CONSULTATION
DES ENTREPRISES**
PLANS NON VALABLES POUR EXECUTION
Dossier 1

Maitre d'ouvrage

Commune de Bazailles sur Meuse
6 Rue du Château
88 300 BAZOILLES-SUR-MEUSE

Lieu du Projet
2 Rue de l'École
88300 BAZOILLES-SUR-MEUSE

PRO

Phase	Indice	Date
ESQ		18/03/21
APS		15/09/21
PC		06/04/22
PRO		13/12/22

JLG
Architecte

Agence Jean-Luc GERARD
Architecte
17, Place des Voies
88 000 EPINAL
03 29 29 00 88
contact@jeanlucgerard.fr

Fluid
concept

Bureau d'études techniques
Fluid CONCEPT
10, rue de la République
88 000 EPINAL
03 29 29 00 88
fluidconcept@fluidconcept.fr

04
Coupes de principe T1, T2 et L1
Echelle : 1/50ème