


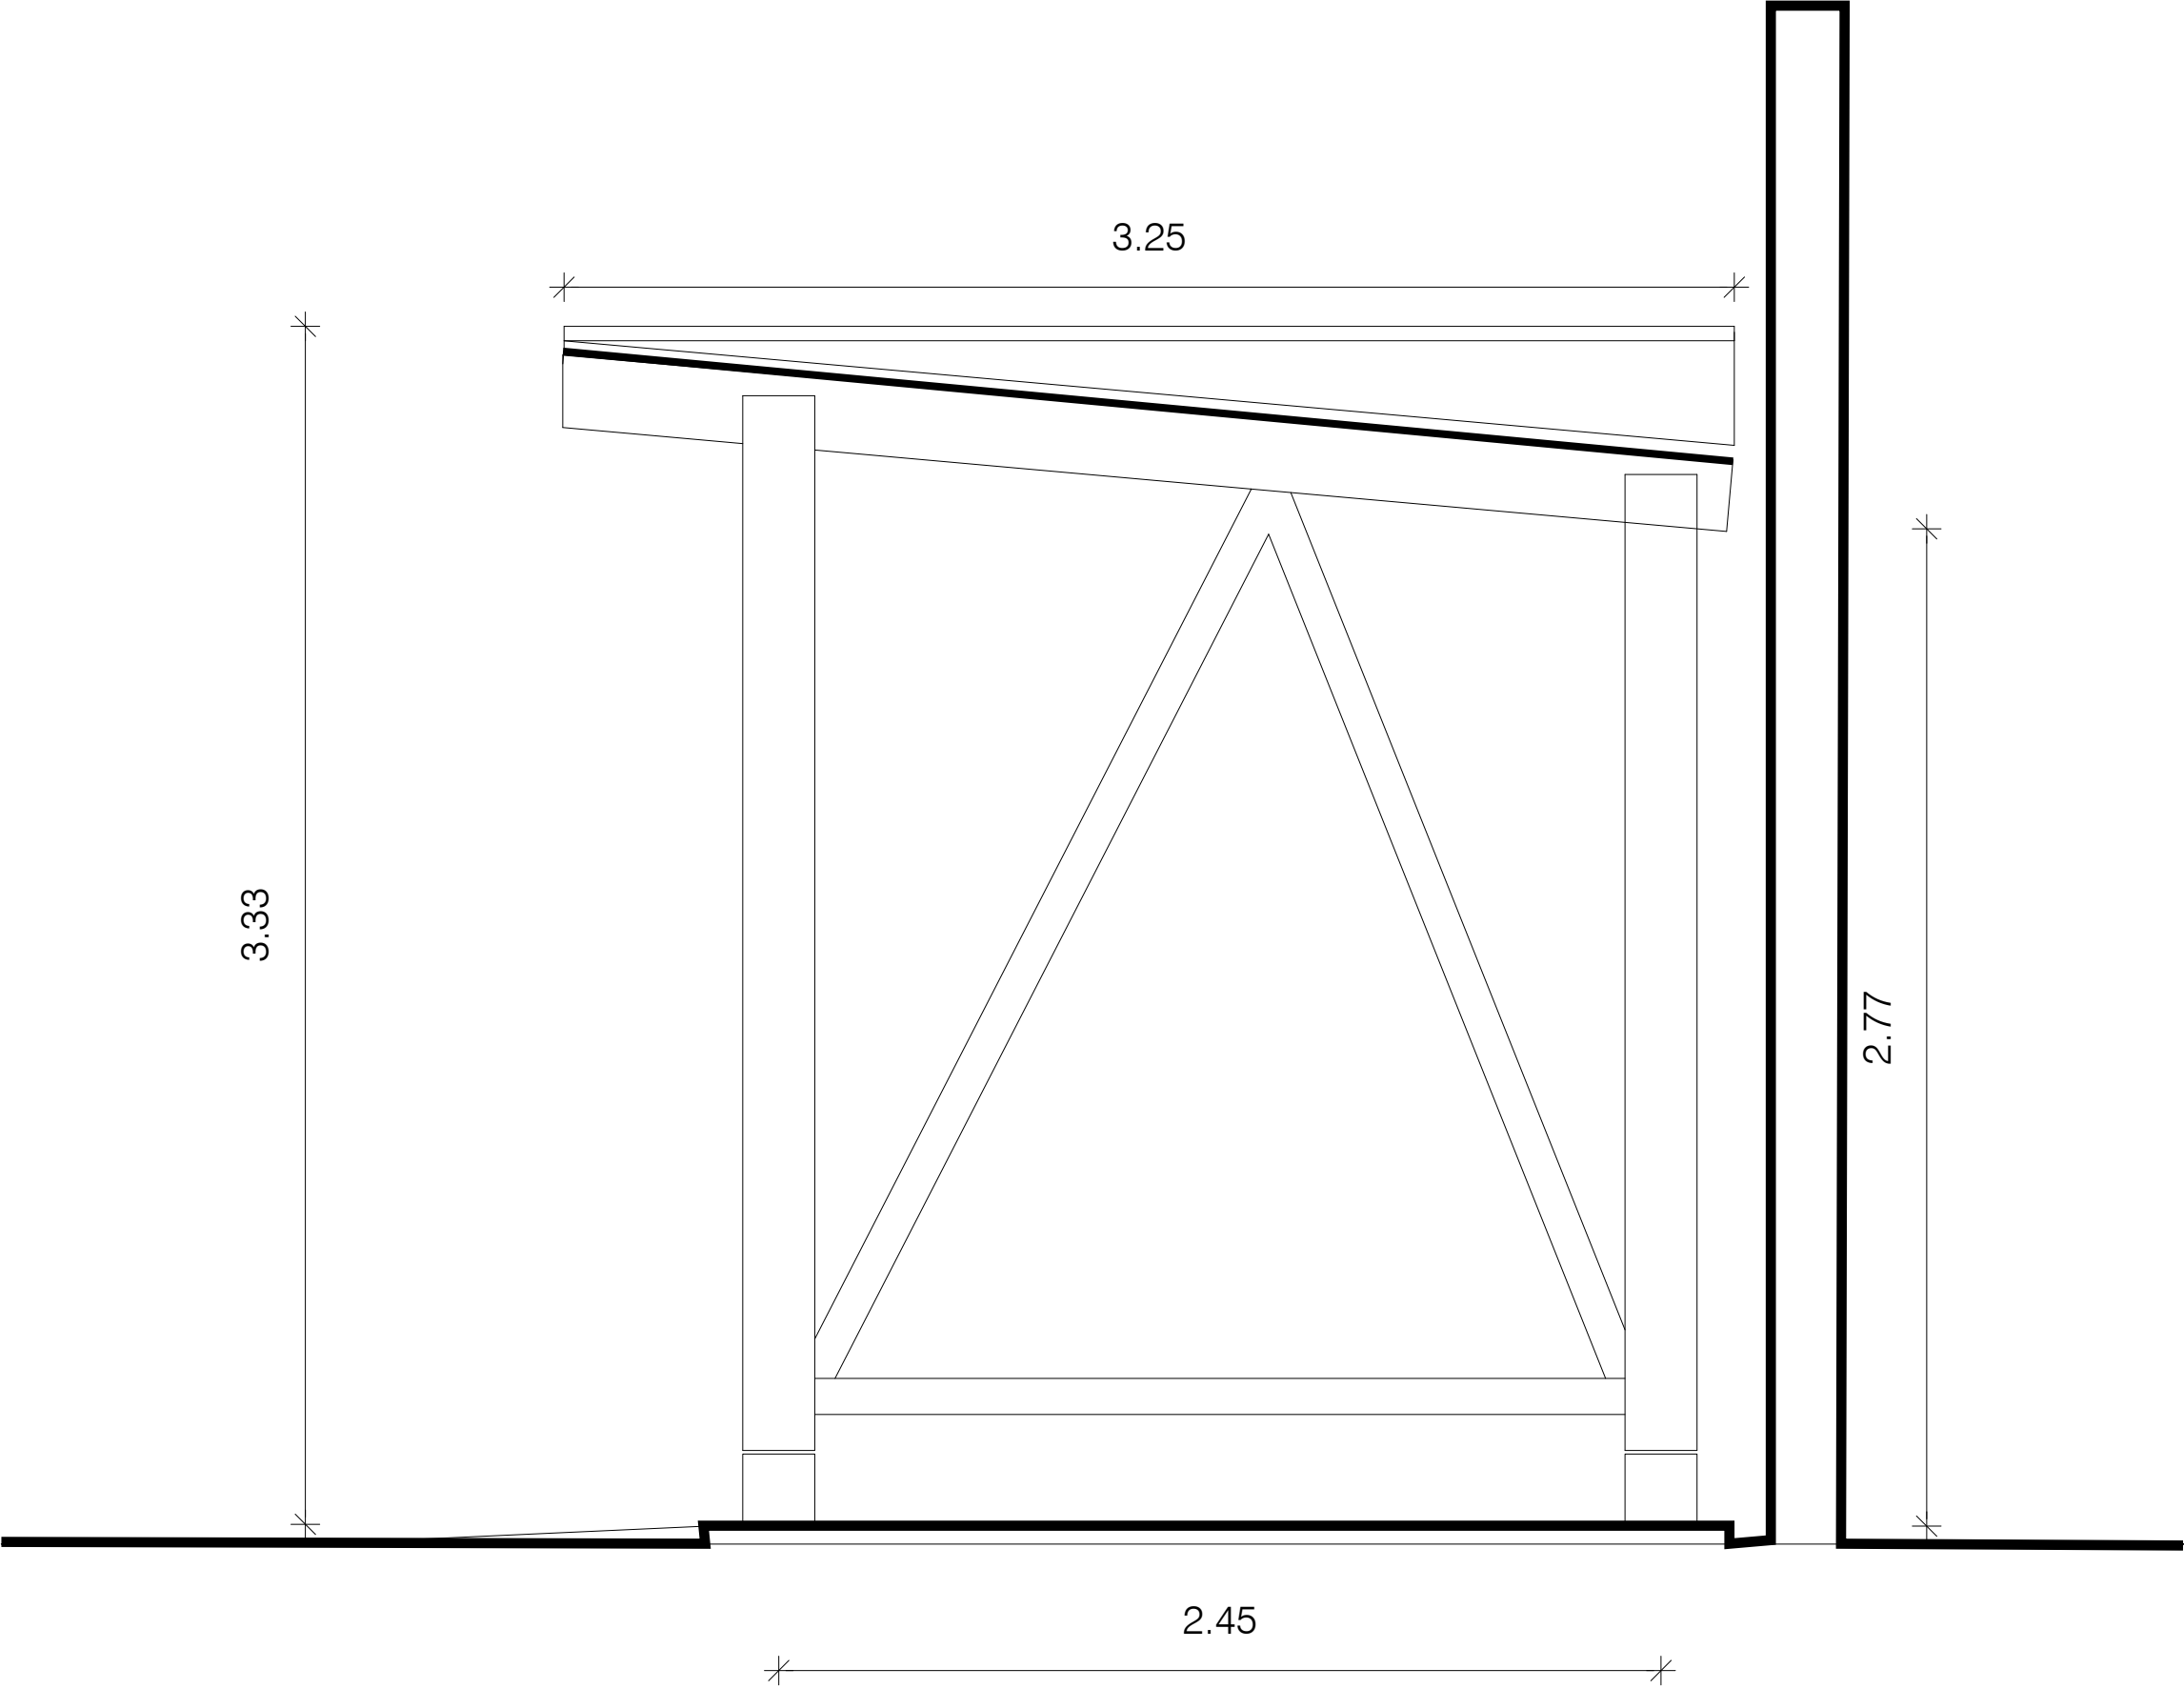

DÉCLARATION PRÉALABLE		
		06/07/2024
DP3_Une coupe de l'aménagement 1/20 ^e	Maitrise d'Ouvrage Paris Habitat 21 bis rue Claude Bernard 75253 Cedex 05 contact@parishabitat.fr	Maitrise d'Oeuvre Landfabrik 28 rue Étienne Dolet 75020 Paris contact@landfabrik.fr Benoit Rougelot 06 60 15 81 85