


Elévation sud-ouest

1:20

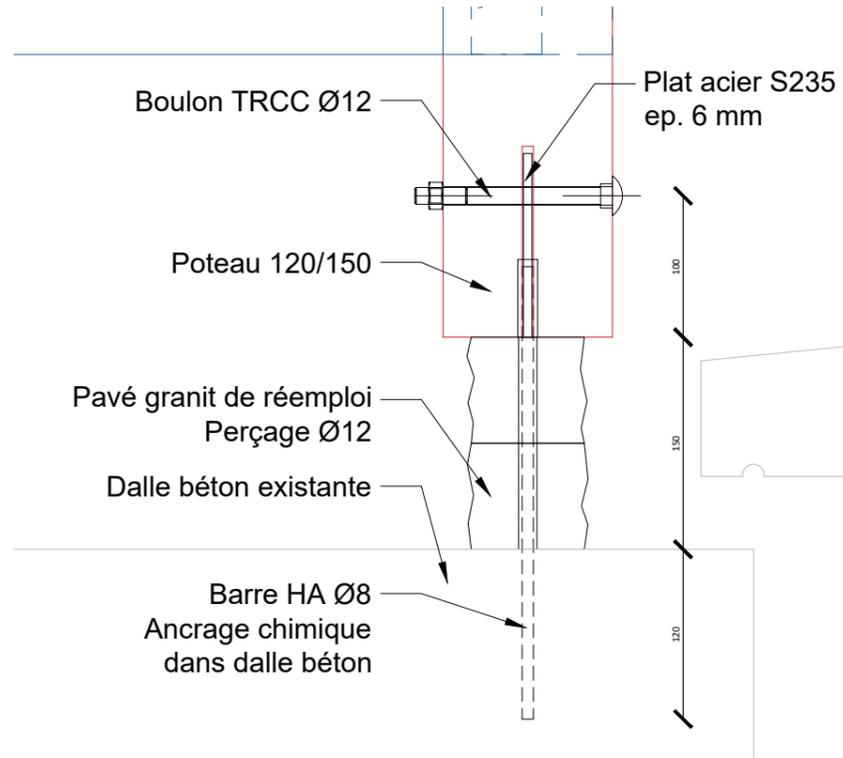

Détail : pied de poteau

1:5

HYPOTHESES MATERIAUX

BETON	
Ouvrage	Classe béton
Dalle béton existante	C20/25 (existant à confirmer)
ARMATURES	
Type	Nuance
HA	B500A minimum (existant à confirmer)
TS	B500A minimum (à confirmer)
Bois	
Sections chêne	D18 (supposé)
Chevrons	C18 minimum
Acier	
Plat acier	S235 minimum
Boulonnerie	Classe 4.8 minimum

HYPOTHESES SISMIQUES

Zone de sismicité :	1 (aléa très faible)
Catégorie d'importance de l'ouvrage :	I

HYPOTHESES GEOTECHNIQUE

Non applicable

NOTES GENERALES

CE DOCUMENT N'EST PAS UN PLAN D'EXECUTION. L'ENTREPRISE DOIT ANALYSE DES DOCUMENTS MARCHES ET ETUDES D'EXECUTION.
TOUT OUBLI SUR CES PLANS DOIT ÊTRE SIGNALÉ AU MAÎTRE D'OEUVRE.

EN CAS D'INCOHERENCE ENTRE PLANS STRUCTURE ET ARCHITECTE, LES PLANS ARCHITECTES FONT FOI.

LEGENDE

Section rouge : 120/150 chêne
Section bleue : 100/150 chêne

Projet :
Local de tri sélectif
13 rue de la Lancette
75012 PARIS

Affaire :
24CO18

Maître d'oeuvre :
Landfabrik
28 rue Etienne Dolet
75020 PARIS

Maîtrise d'ouvrage :
Paris Habitat
21 bis rue Claude Bernard
75253 PARIS CEDEX 5

BET Structure :
Granulo
12b rue de Brocéliande
35830 BETTON

Phase :
AVP

Numéro :
STR2

Désignation de plan :
ELEVATION S-O

Date :
01/08/24

Echelle :
1:20

Indice :
0