


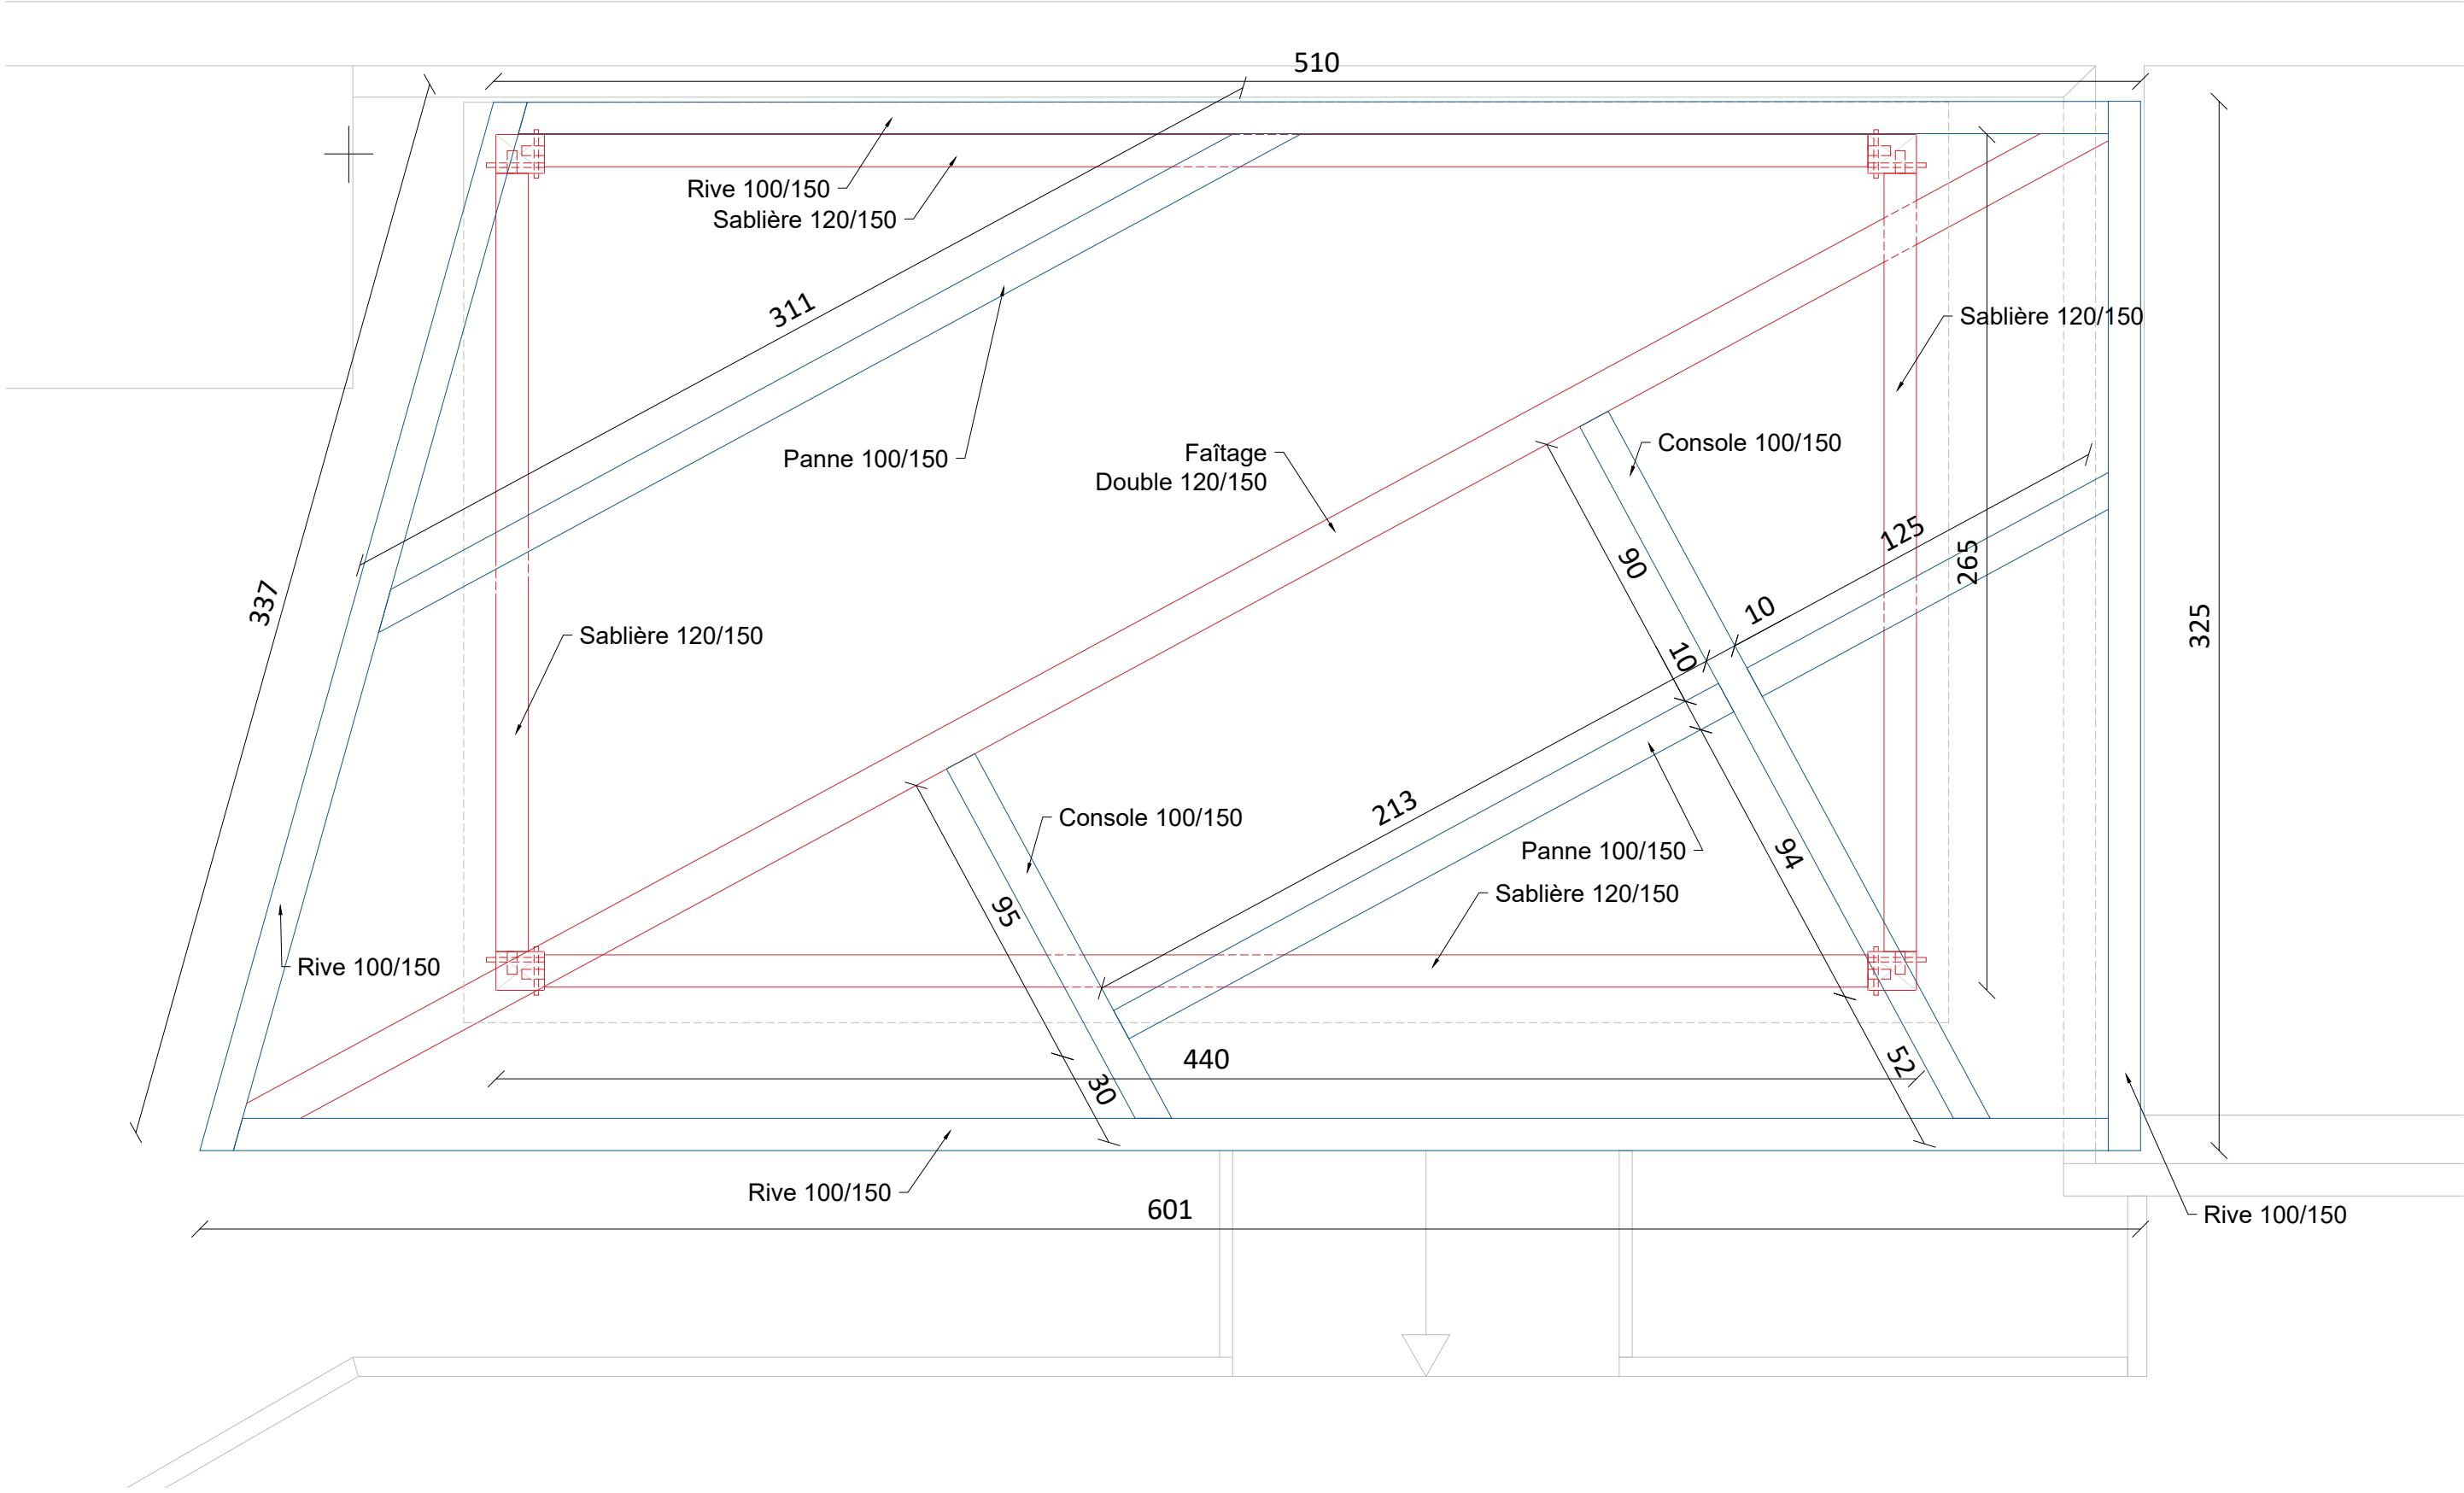

Plan de charpente 1:20

Projet : Local de tri sélectif 13 rue de la Lancette 75012 PARIS	Affaire : 24C018	Maître d'oeuvre : Landfabrik 28 rue Etienne Dolet 75020 PARIS	Maîtrise d'ouvrage : Paris Habitat 21 bis rue Claude Bernard 75253 PARIS CEDEX 5	BET Structure : Granulo 12b rue de Brocéliande 35830 BETTON	Phase : AVP	Numéro : STR1	Désignation de plan : PLAN DE CHARPENTE	Date : 01/08/24	Echelle : 1:20	Indice : 0
---	---------------------	--	---	--	----------------	------------------	--	--------------------	-------------------	---------------