
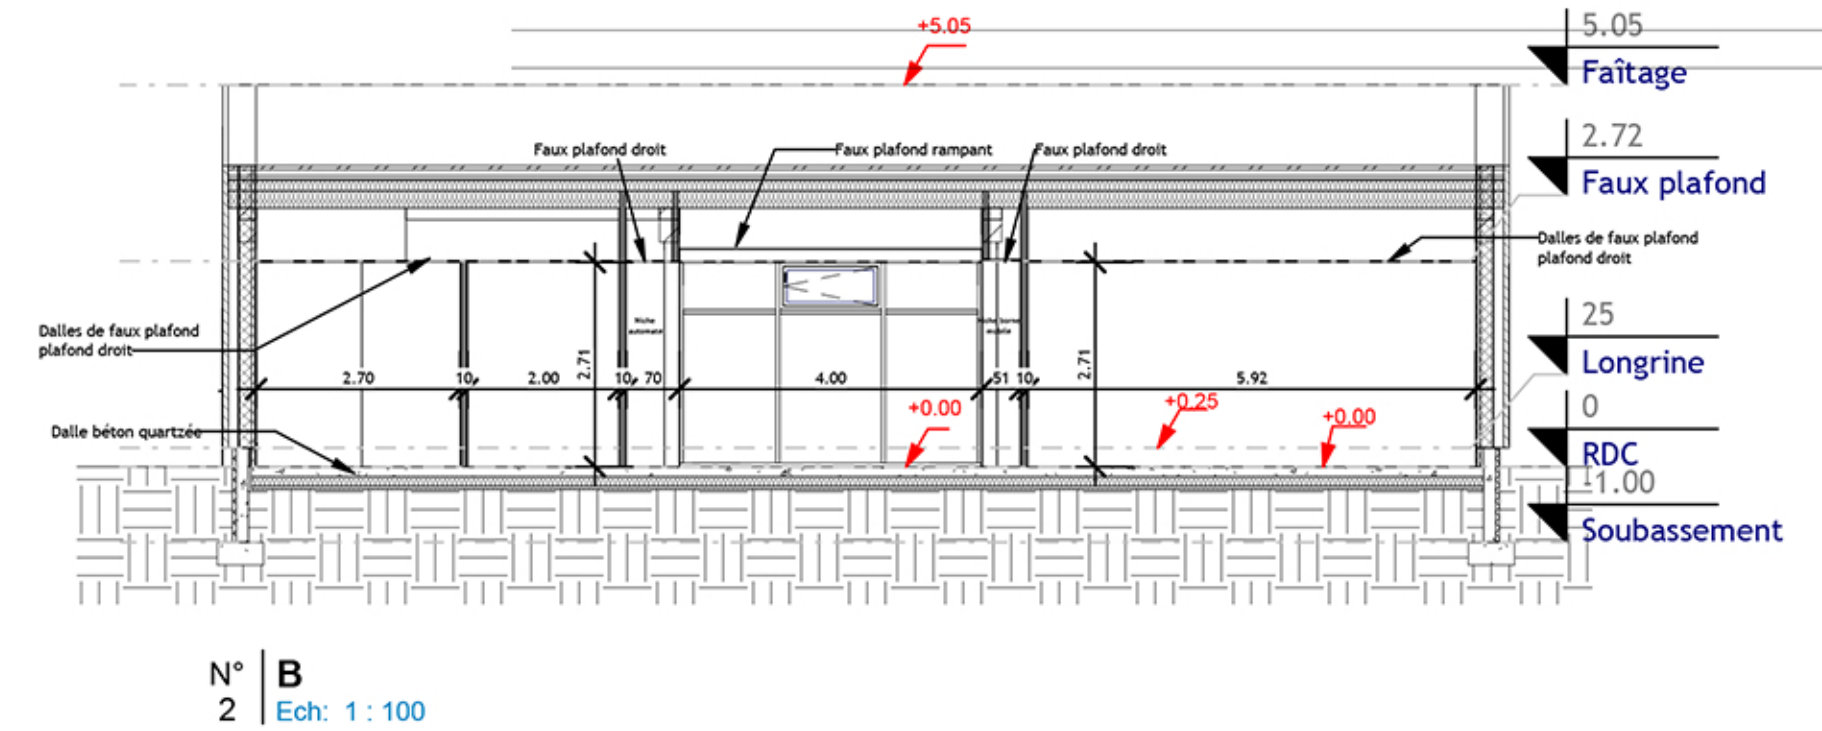
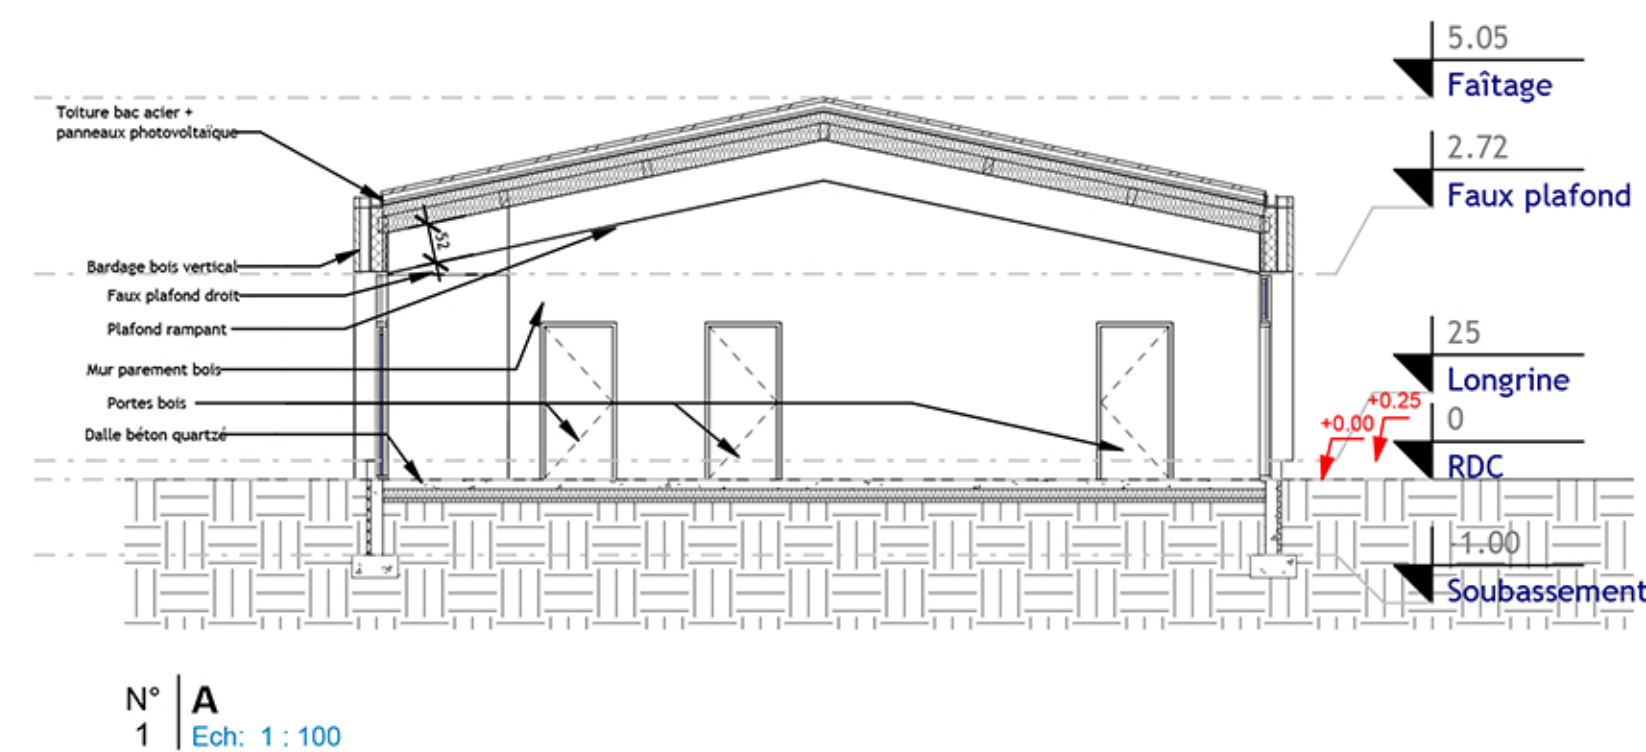


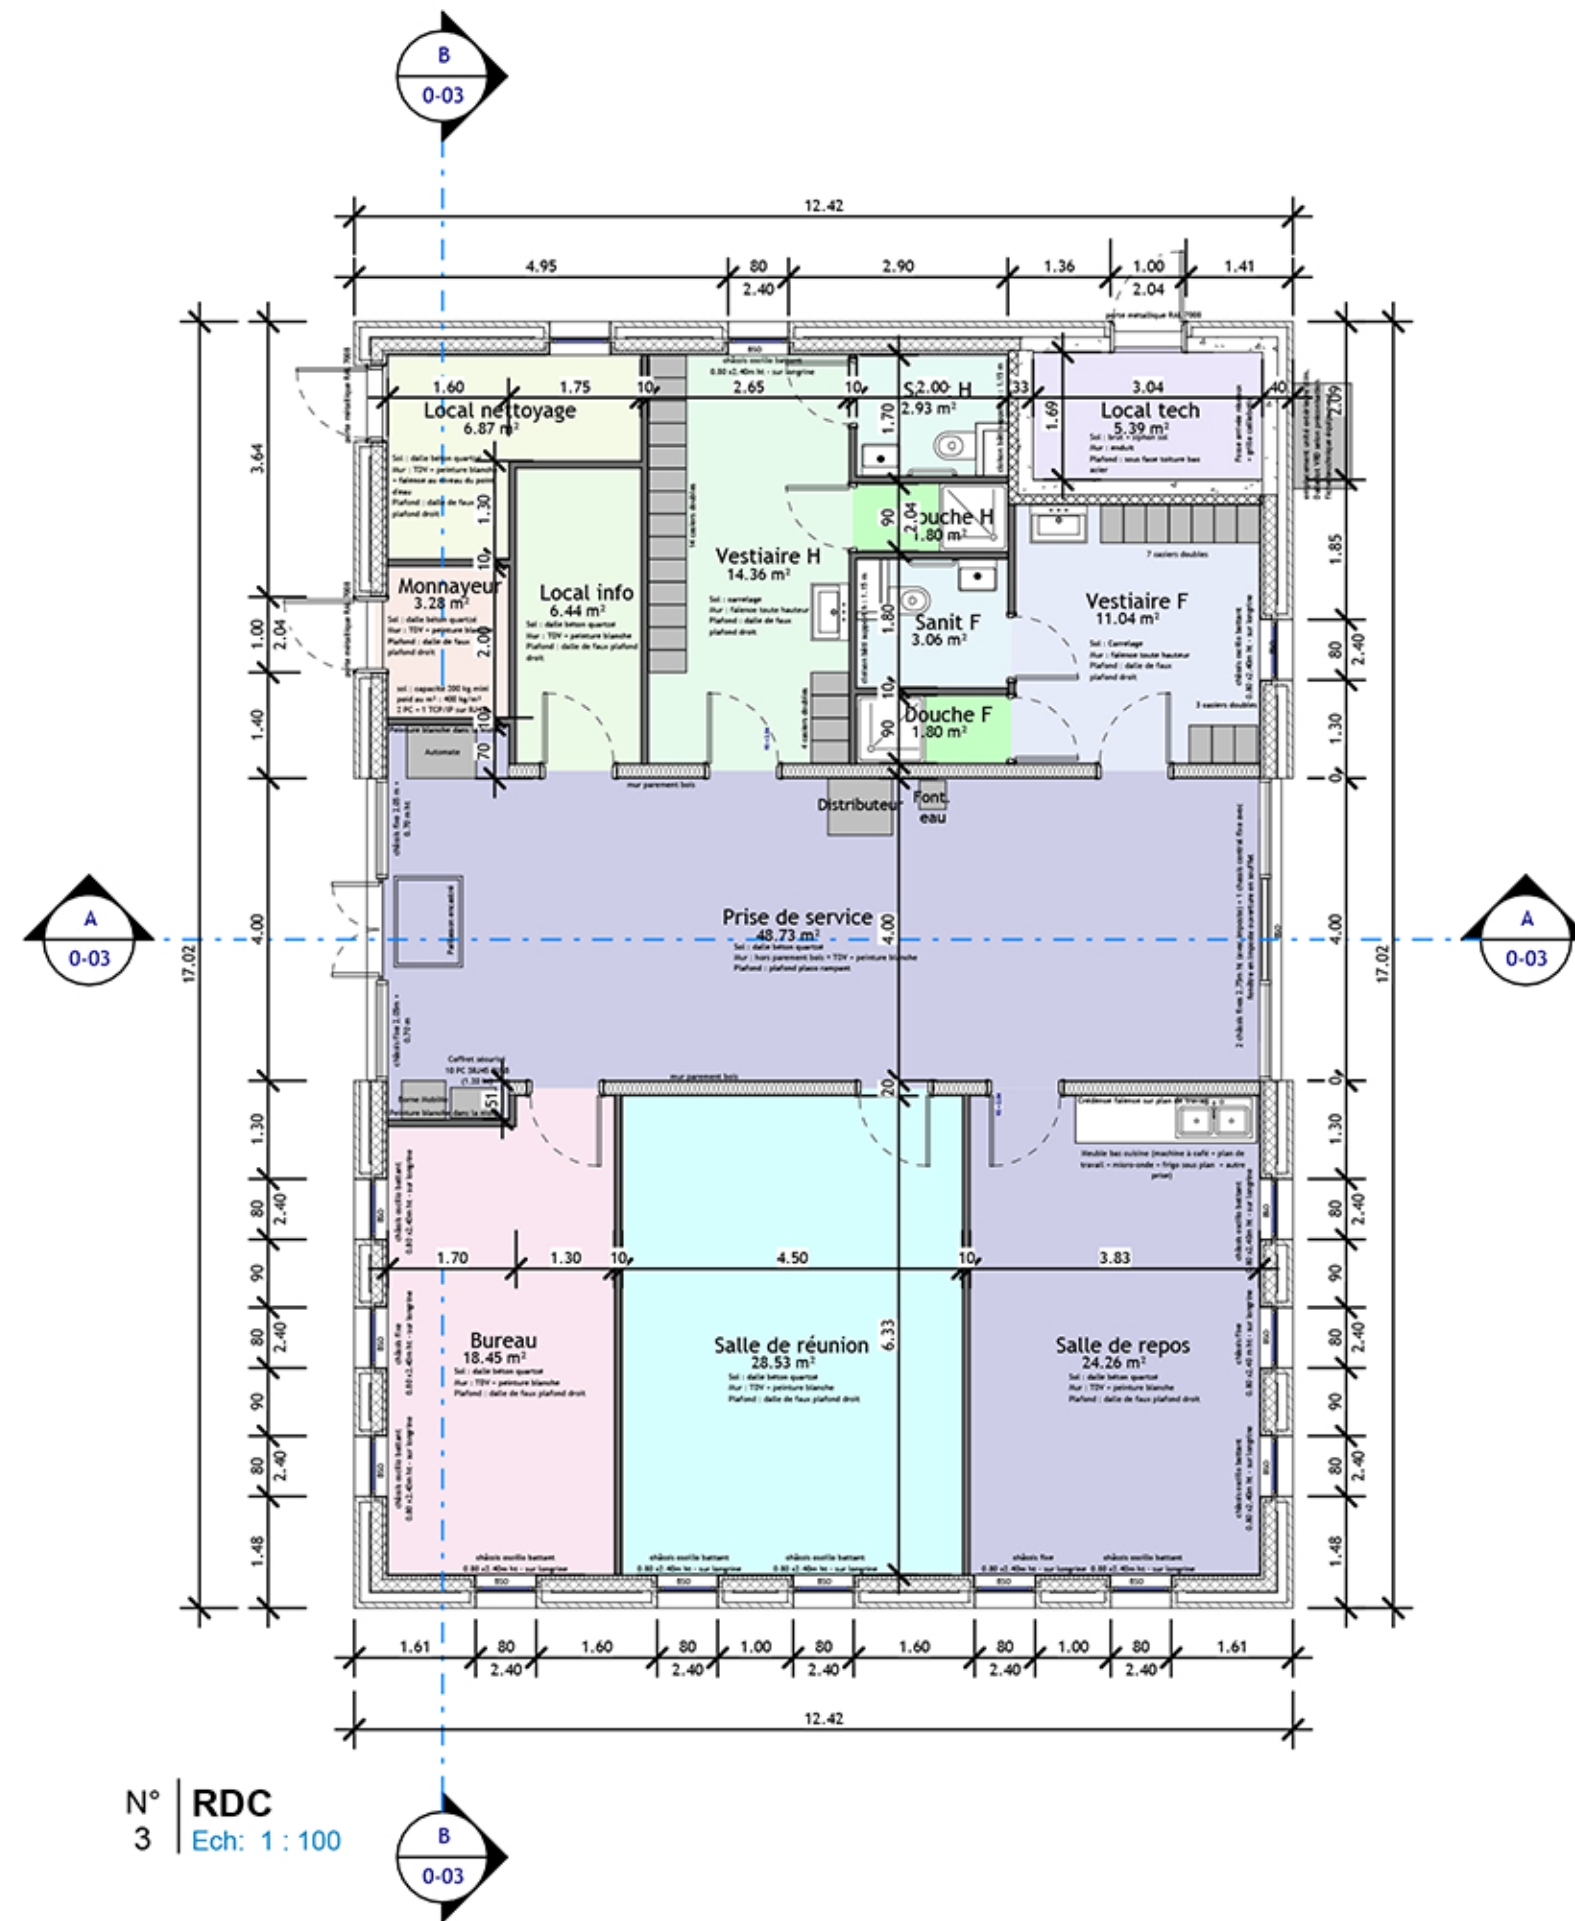

CONCOURS FIBOIS

CENTRE D'EXPLOITATION DE BUS
Avenue des Renardières
77250 ECUELLES

02

PLANS INTERIEURS
BATIMENT D'EXPLOITATION

architecte maître d'oeuvre assistance maîtrise d'ouvrage
mantout
agence architecture
12 rue Plantévin 42 000 Saint-Etienne
agence@mantout-archi.com tel. 04 77 74 44 76- fax 04 77 74 44 35
SARL au capital de 300 000 euros RCS Saint-Etienne 513 691220
SIRET 513 691 220 00011 Ordre des architectes n°national 513 120

arKin

Echelle :

1/500

Date :

03/03/2025

MODIFICATIONS

Ref. DAO :

DATE

N°