



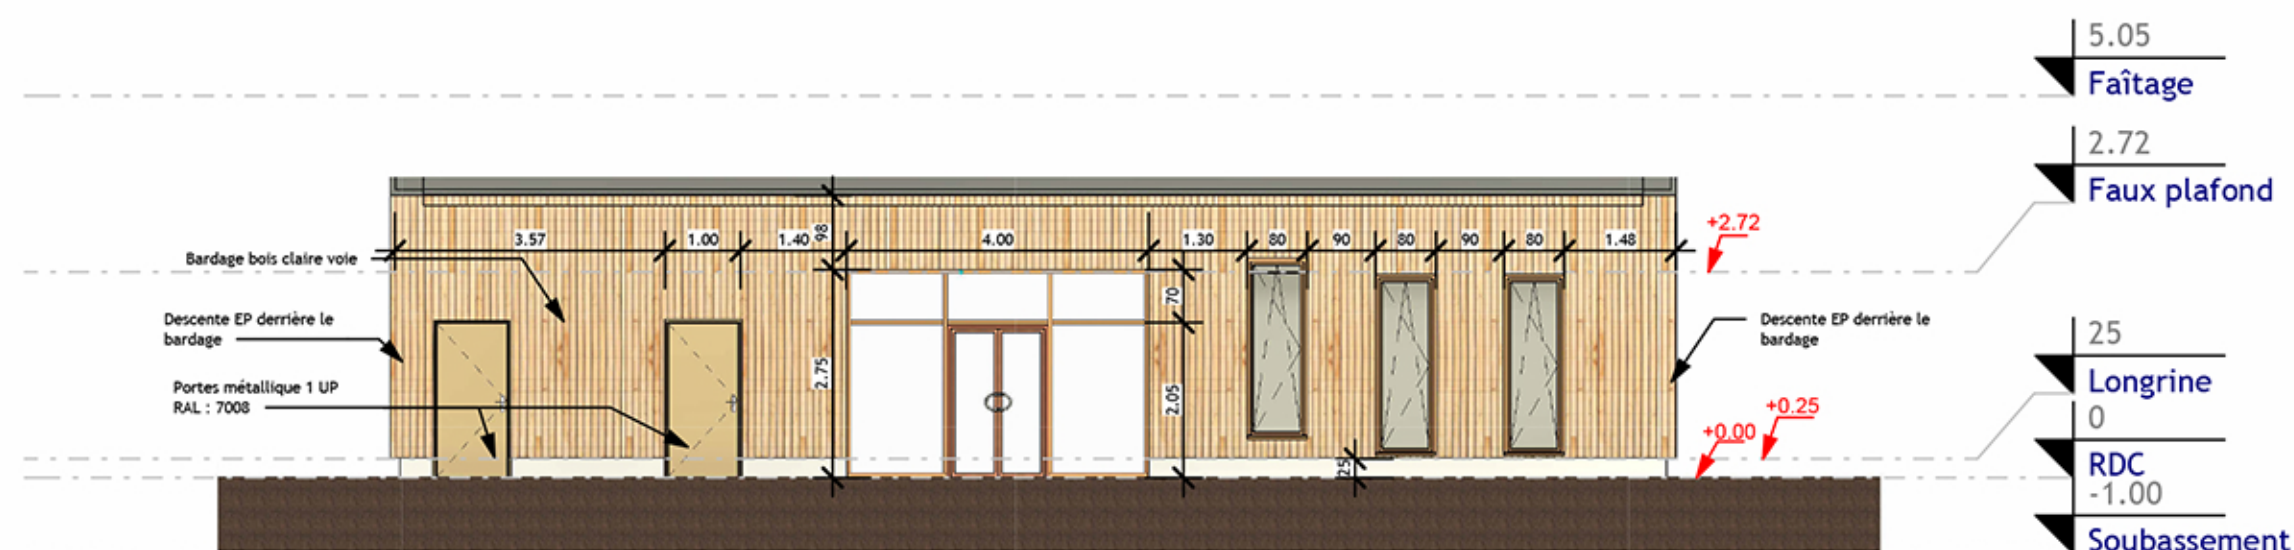


N° 1 | **Elévation Est**
Ech: 1 : 100



N° 2 | **Elévation Ouest**
Ech: 1 : 100

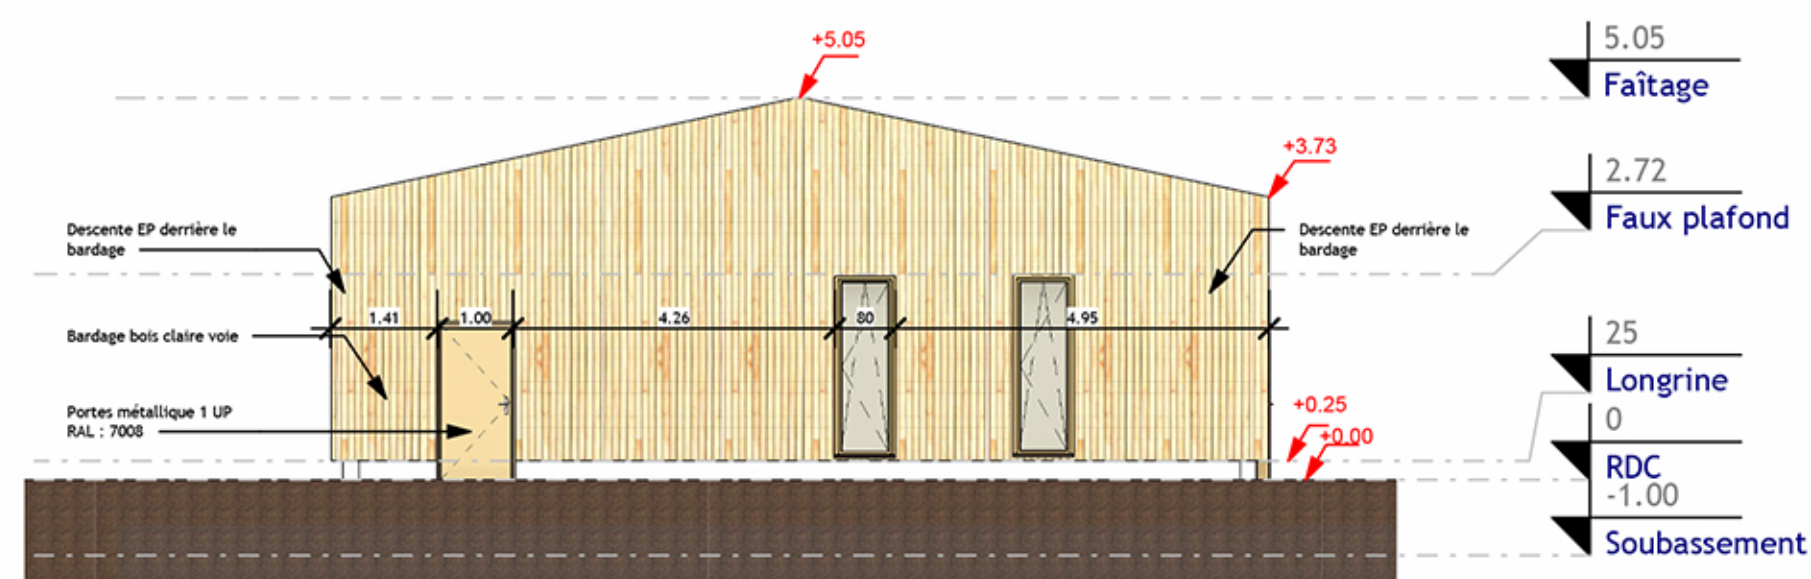

N° 3 | **Elévation Nord**
Ech: 1 : 100

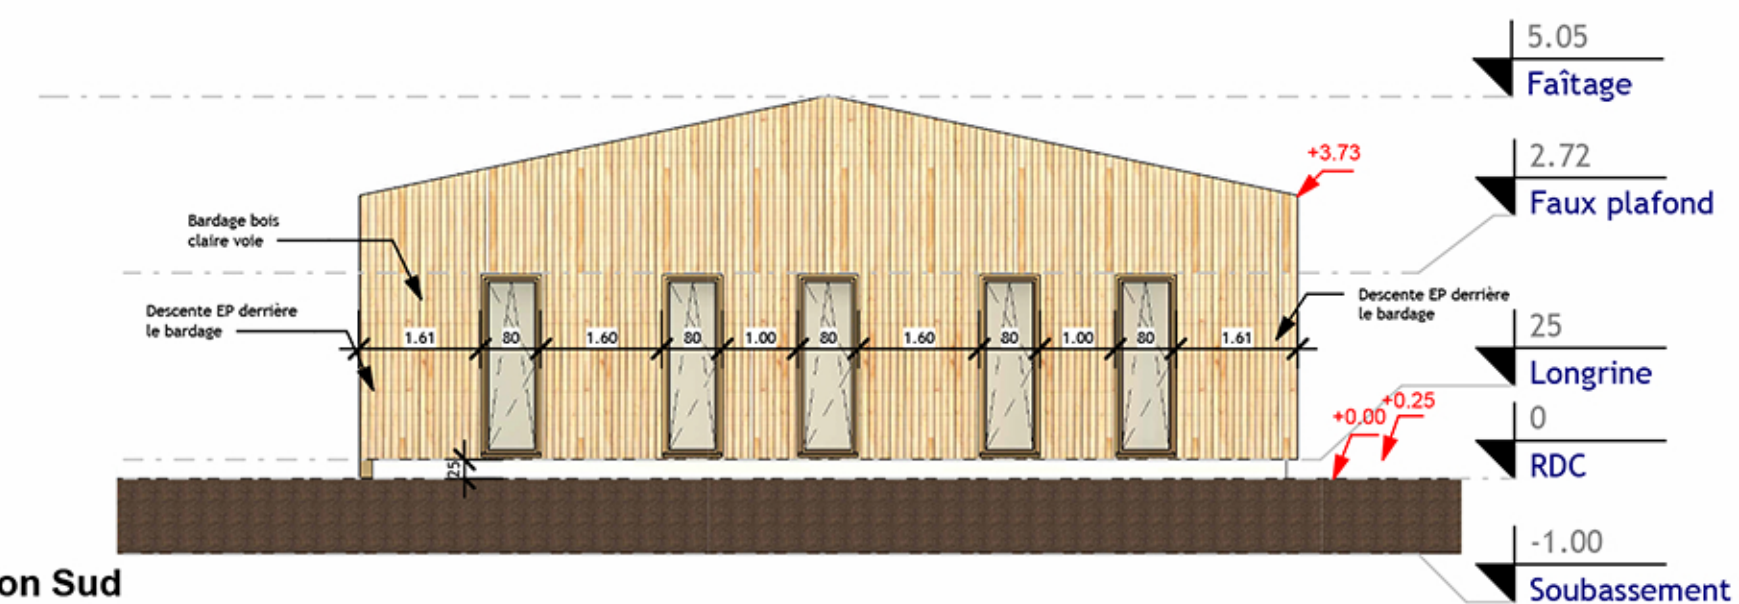

N° 4 | **Elévation Sud**
Ech: 1 : 100

CONCOURS FIBOIS

CENTRE D'EXPLOITATION DE BUS
Avenue des Renardières
77250 ECUELLES

03

FACADES BATIMENT
D'EXPLOITATION

architecte maître d'ouvrage assistance maîtrise d'ouvrage
mantout
agence architecture
12 rue Plantévin 42 000 Saint-Etienne
agence@mantout-archi.com tel. 04 77 74 44 76- fax 04 77 74 44 35
SARL au capital de 100 000 euros RCS Saint-Etienne 513 690220
SIRET 513 691 220 00020 Ordre des architectes n°national 513320

arKin

Echelle :
1/500

Date :
03/03/2025

Ref. DAO :

DESSINE VERIFIE MODIFICATIONS DATE N°