


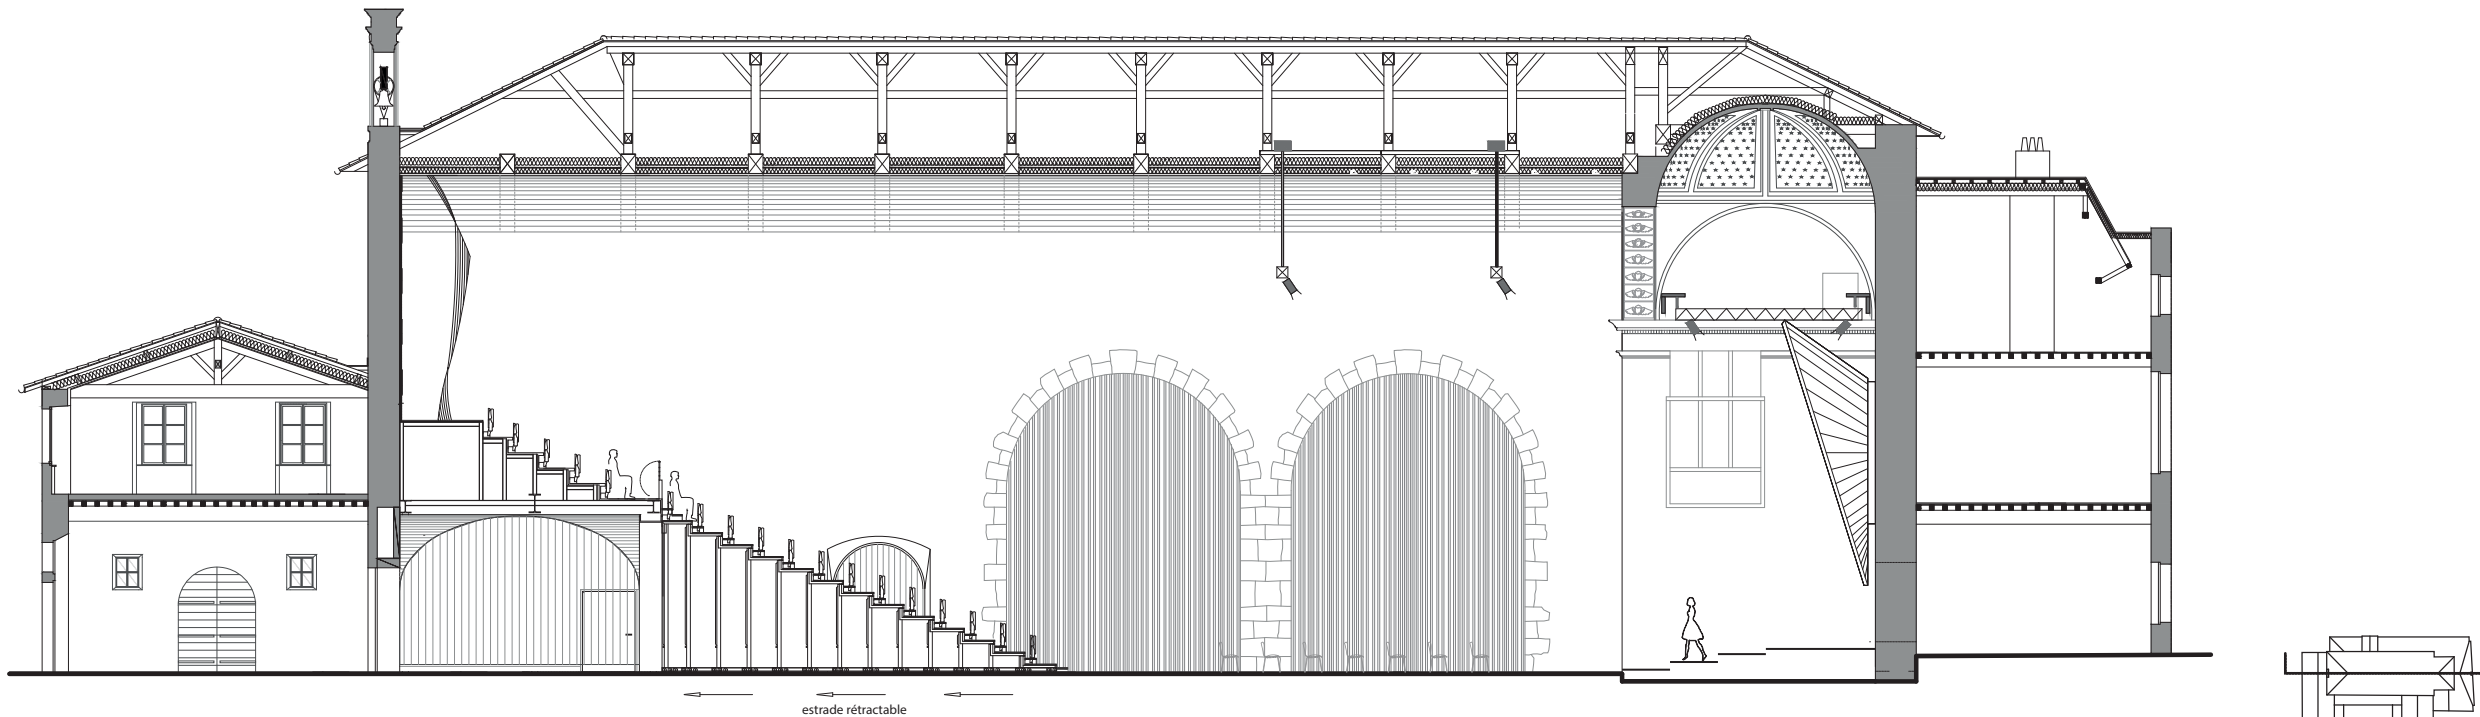

Coupe longitudinale chapelle